
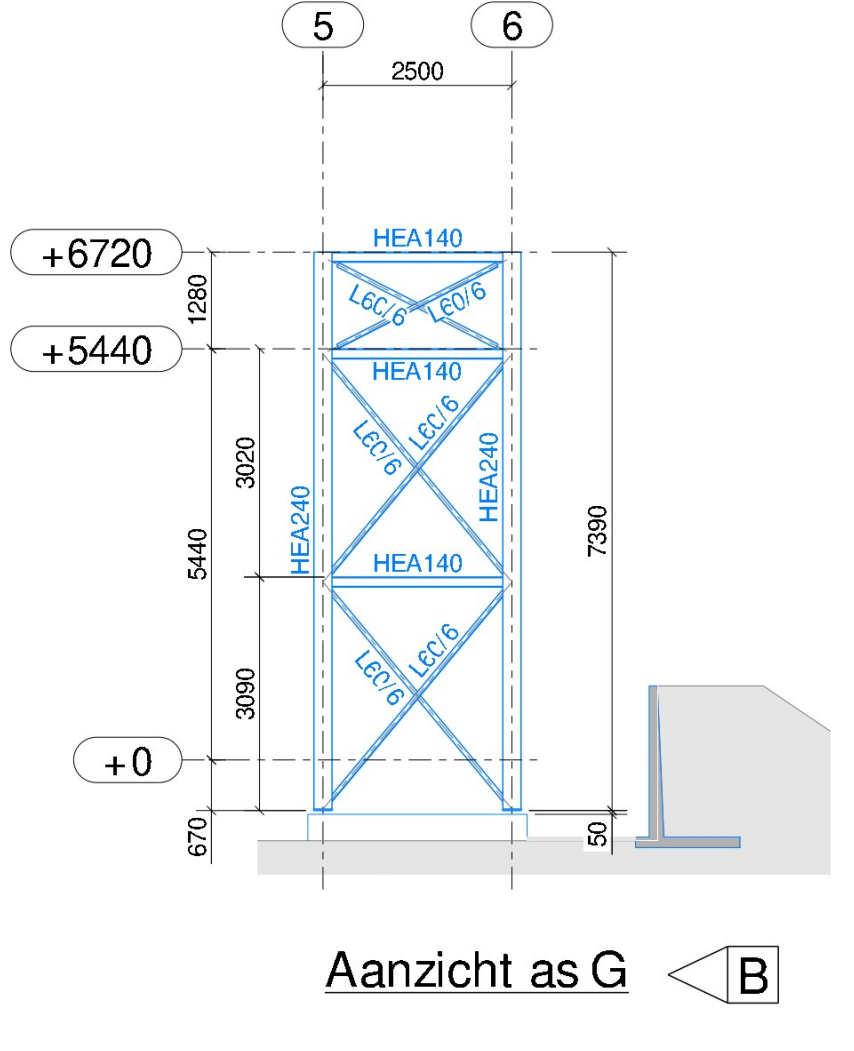
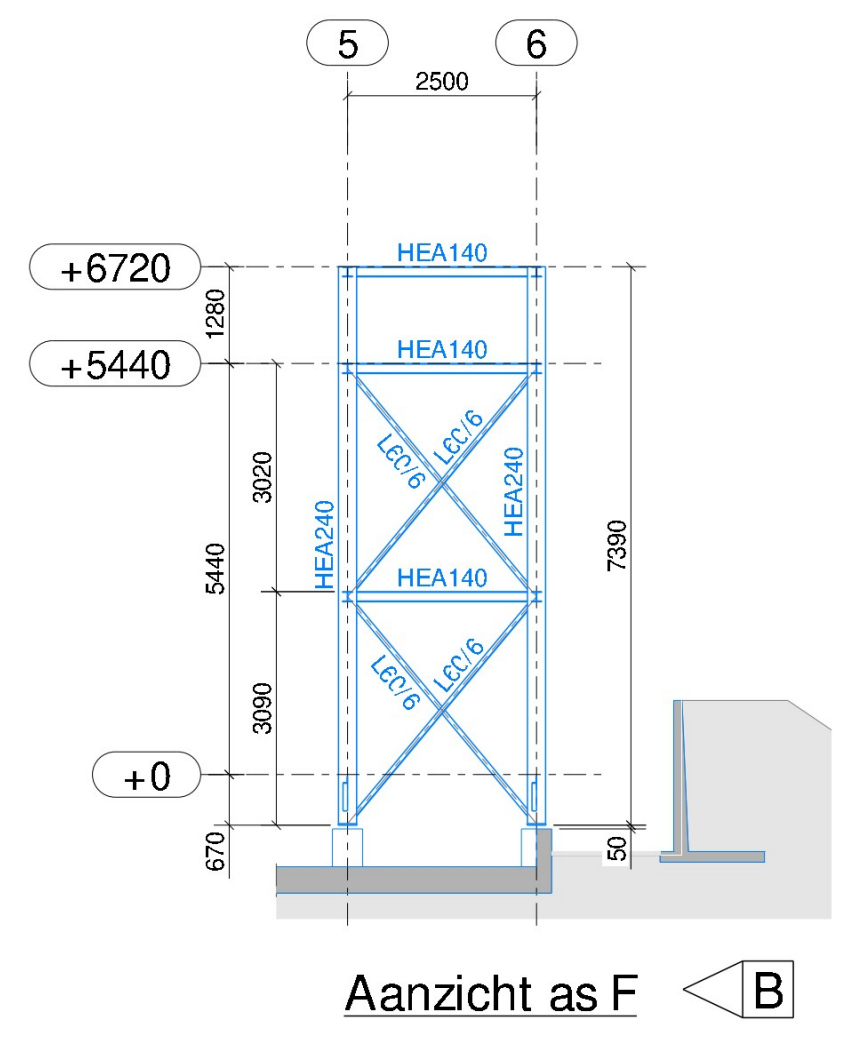
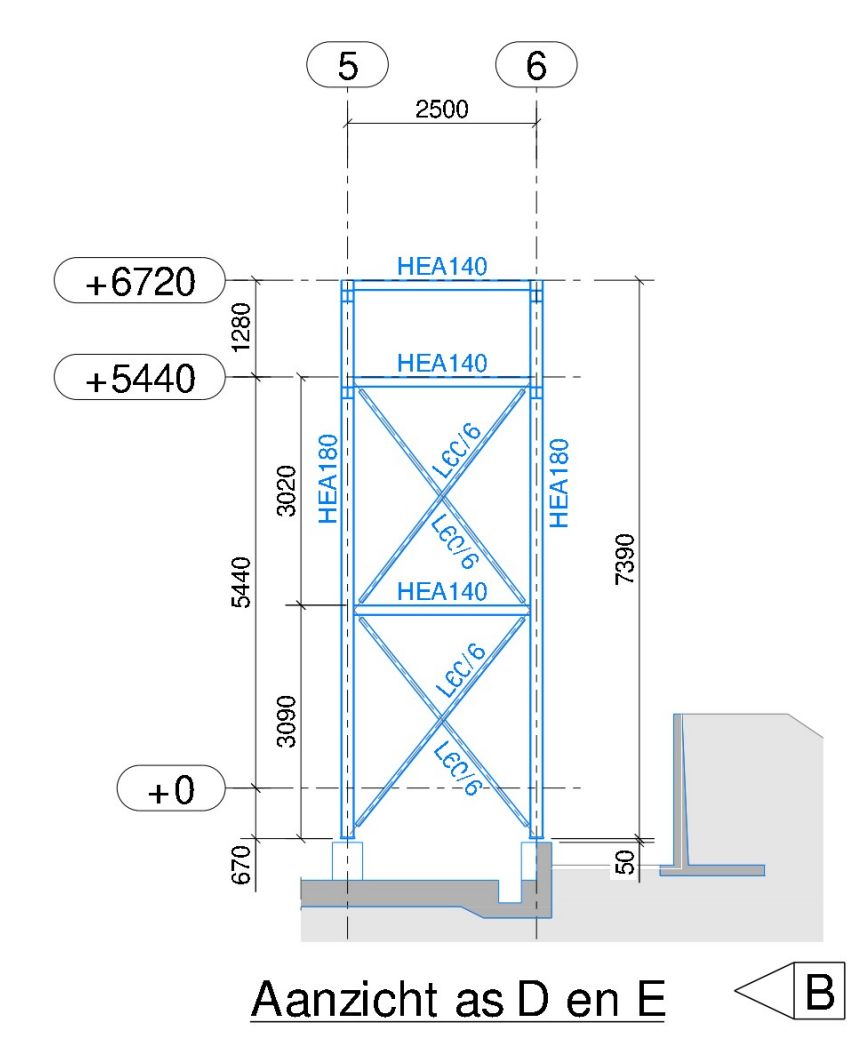
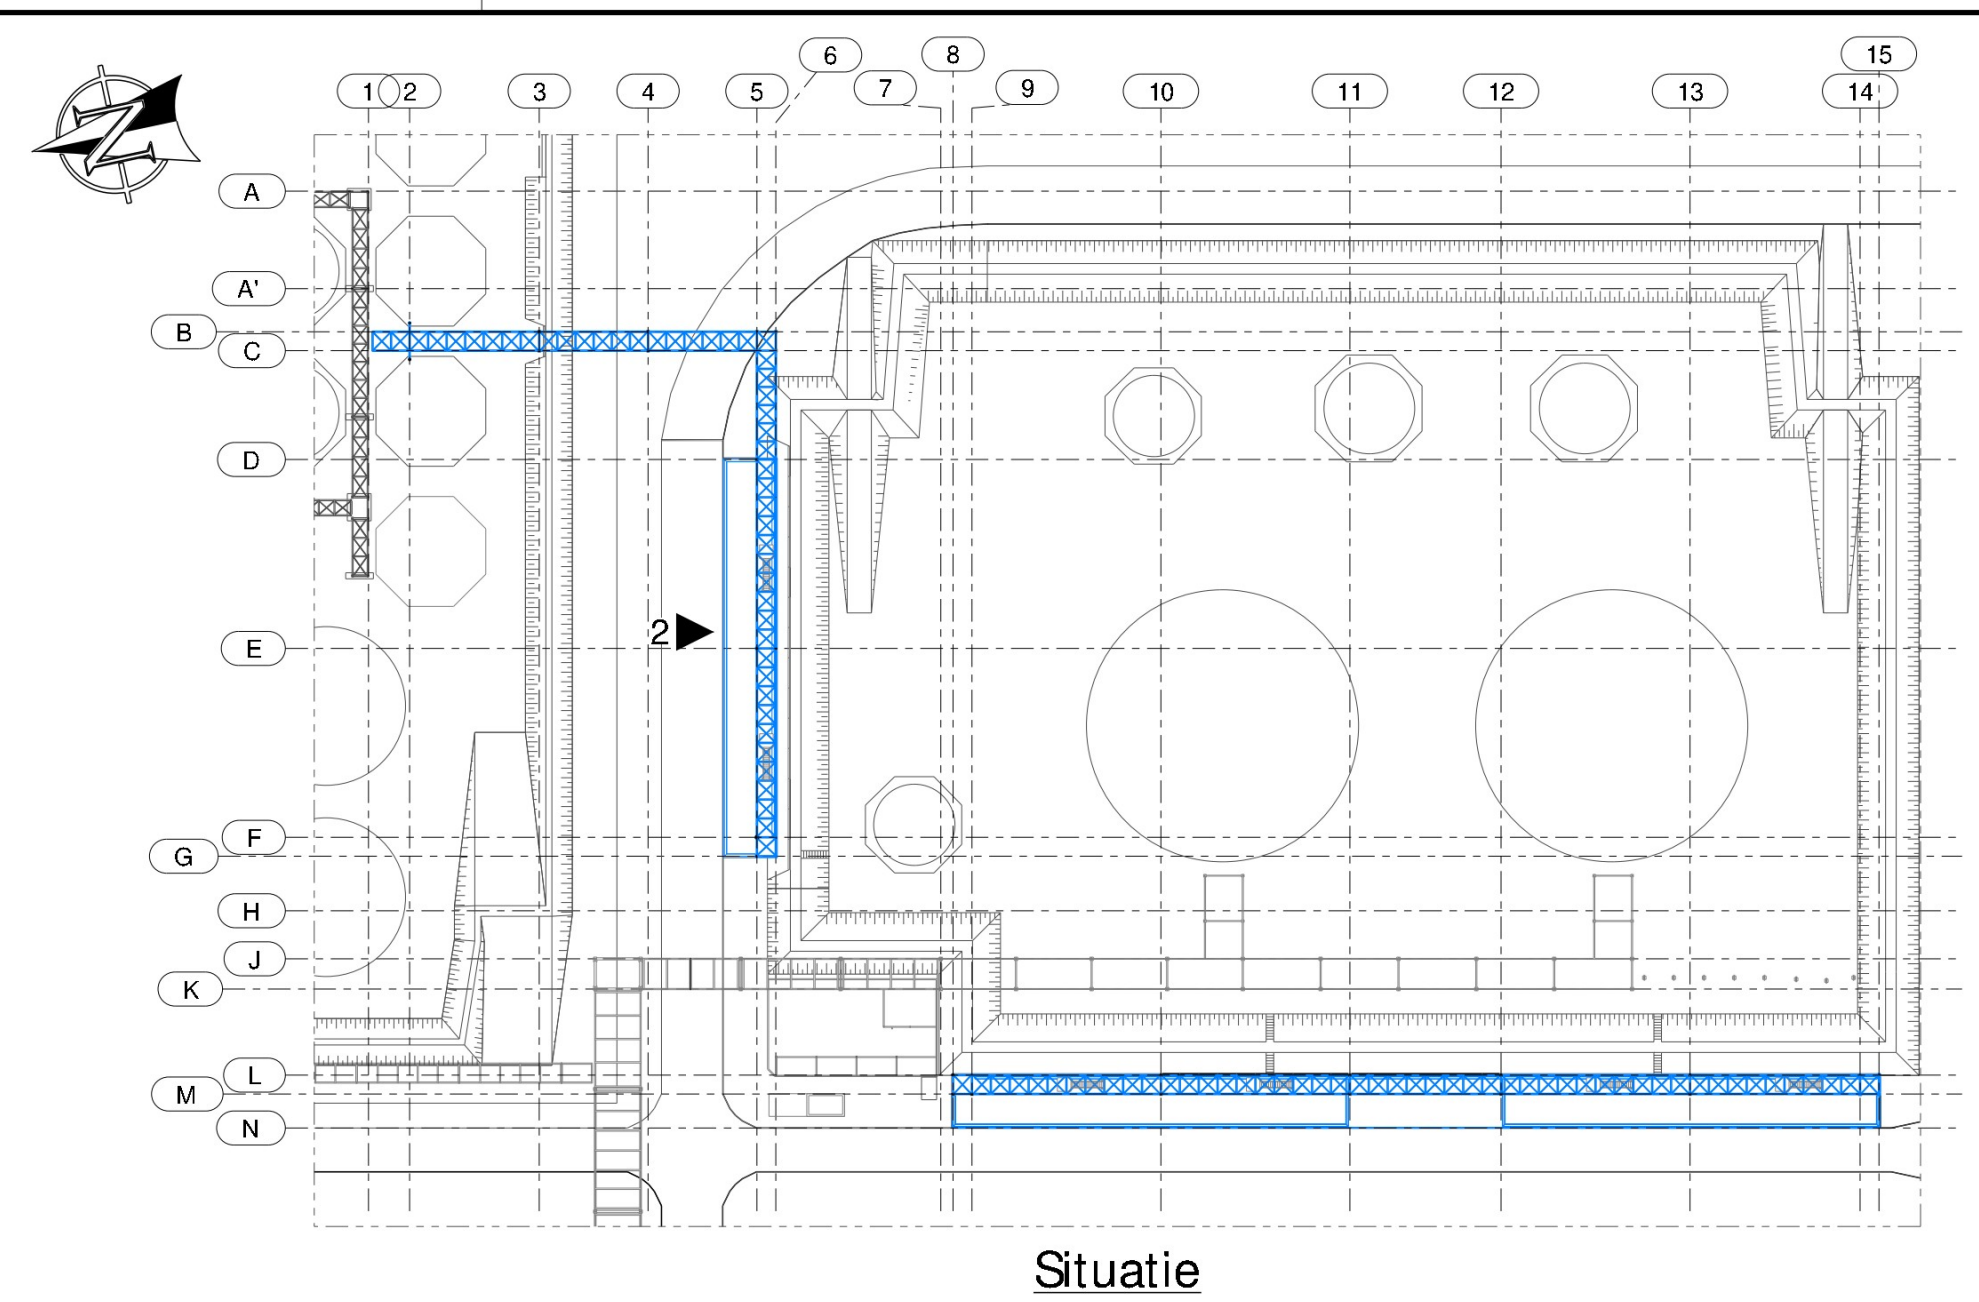


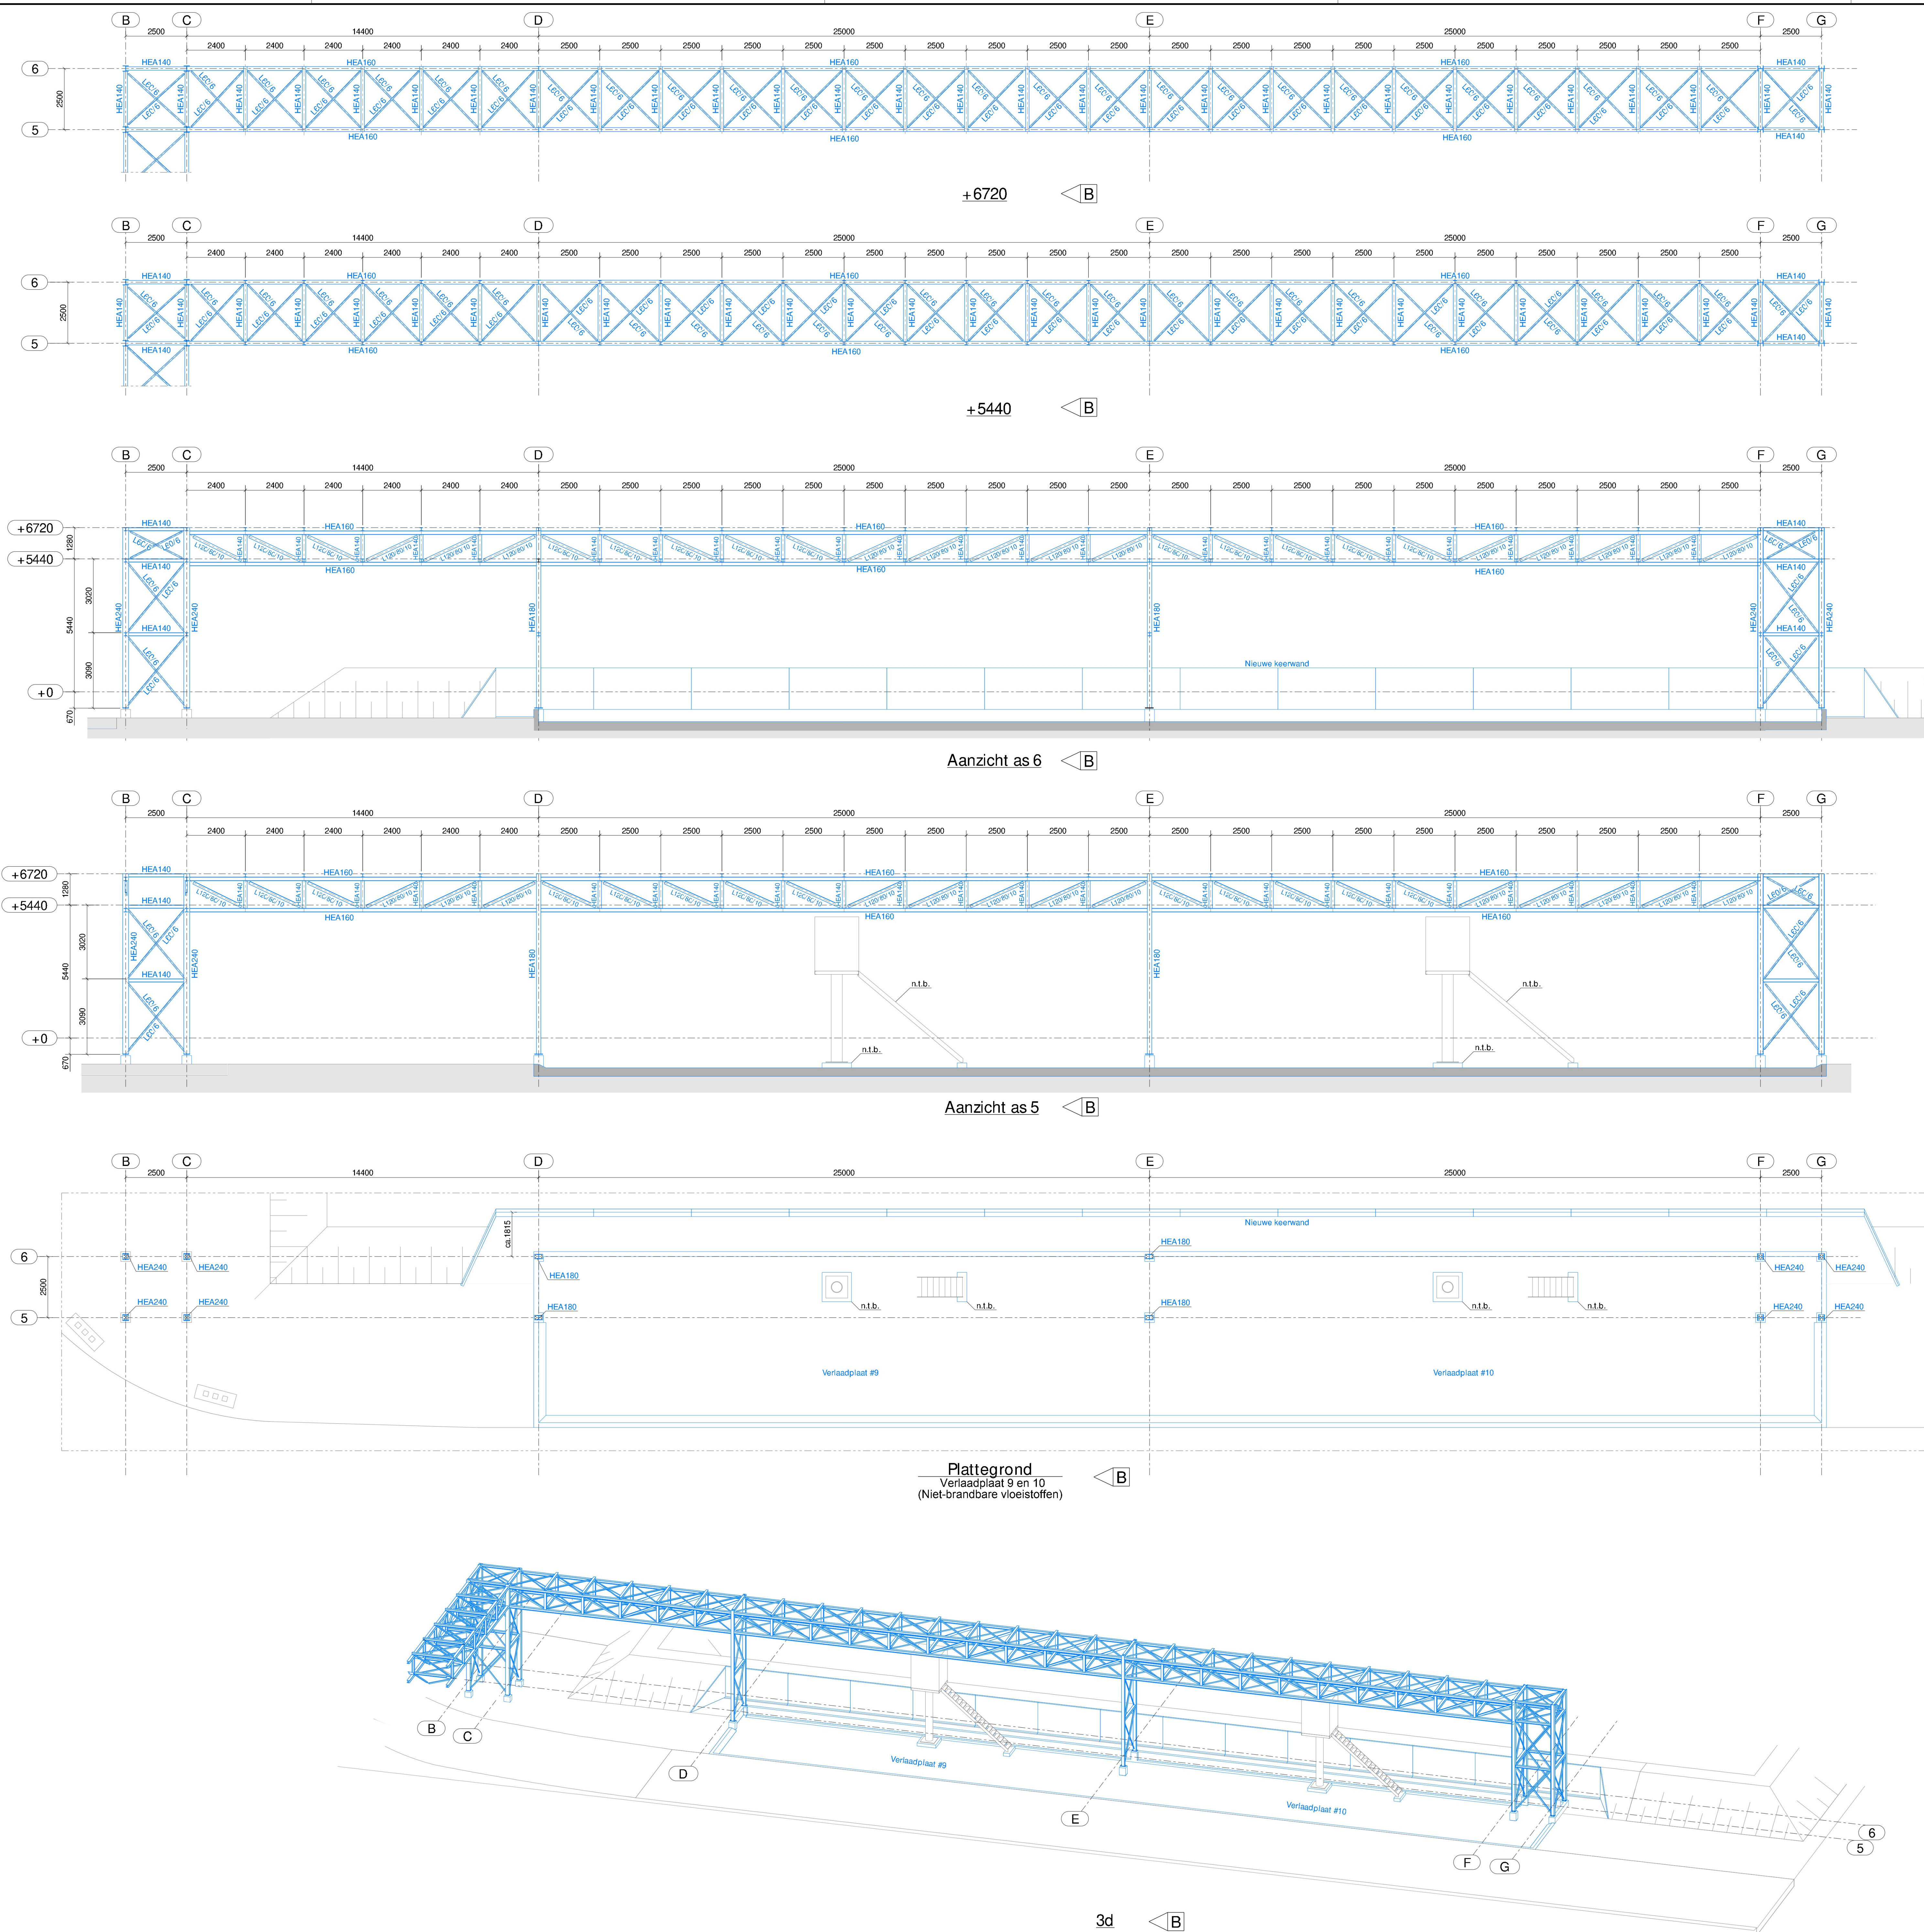

UITVOERINGSKLASSE STAALCONSTRUCTIES conform NEN-EN 1090									
GEVOLGKLASSE	OC1		OC2		OC3				
GEbruikscategorieën	SC1	SC2	SC1	SC2	SC1	SC2			
PRODUCTIECategorieën	EXC1	EXC2	EXC2	EXC3	EXC3*	EXC3*			
	PC1	EXC1	EXC2	EXC2	EXC3	EXC3*			

Noten:
Maatvoering: in het werk te controleren en volgens bouwkundige tekeningen.
Staal kwaliteit: S235JR en voor buisprofielen S275 J0H.
Hout kwaliteit: C18, tenzij anders vermeld.
Bout kwaliteit: 8.8, tenzij anders vermeld.
Lassen: Volgens detailberekening (min. a=5mm rondom), tenzij anders vermeld.
Detailtekeningen: Detailberekeningen van de staalverbindingen zijn te verzorgen door de leverancier van de staalconstructie en moeten, gezamenlijk met de werkplaatstekeningen bij ons bureau ingediend worden.
Detailberekeningen van de houtverbindingen zijn te verzorgen door de leverancier en moeten bij ons bureau ingediend worden.
Conserveringen: Zie Bestek.
Dilatatie: Volgens specificatie leverancier.
Prestatie onderdelen: Berekeningen en tekeningen te verzorgen door de leveranciers.
Leveranciers: Moeten rekening houden met voorzieningen voor bouwkundige onderdelen.

Bestaand
Nieuw
Peil = +0 = +3120 NAP

B	Leidingbrug 2. Nieuwe verlaadplaat 9+10	26.06.2023	Definitief
A	Diversen	24.03.2023	Definitief
0	Eerste uitgave	17.03.2023	Ter controle
Revisie	Omschrijving	Datum	Status
Opdr. geveer: JPB Logistics BV			
Werk: Vrachtwagenverlading JPB-CPD Farmsum			
Onderdeel: Leidingbrug 2			
		Get.	Contr. tek.
Sch. 1:150 1:150 1:1000		Werk nr. 220482	Blad LB04
Adres: Gassenbergt 22 3623 JH Breda Tel.: 0594 610000 E-mail: info@ritsma-iv.nl		Website: www.ritsma-iv.nl Twitter: @ritsma_ingenieurs LinkedIn: https://nl.linkedin.com/company/ritsma-iv	Rev. B
		Format A0	