


Industriefunctie: Maaiveld op ca. 100- peil  
 Gebruiksopp. (GO): 165+22,5+25,5=213 m<sup>2</sup> Fundatie vorstvrij, op palen  
 Bruto Opp. (BO): 170+24+27=221 m<sup>2</sup>  
 Bruto inhoud (BI): 1130+595+230=1955 m<sup>3</sup>  
 Vloerpeil = 0.00+

KLEUREN EN MATERIALEN -UITBREIDING		
omschrijving	materiaal	kleur
beplating Hal	enkelwandige beplating	Grijsblauw (RAL 5014 ?) als best. gebouw
beplating Trappenhuis	enkelwandige beplating	Donkerblauw (RAL 5013?) als best. toren
beplating MCC	sandwichbeplating	Lichtgrijs (RAL 7047?) als best. silo's
kozijnen	Staal	Lichtgrijs (RAL 7047?) als best.
deuren	Staal	Lichtgrijs (RAL 7047?) als best.
dakbedekking	EPDM / bitumen	grijs

- OPMERKINGEN ALGEMEEN:**
- \*\*\* INSTALLATIE, HWA, RIOLERING, EN - VERLICHTING (indien van toepassing) CONFORM TEKENING INSTALLATEUR.
  - \*\*\* MATERIAALGEBONDEN DILATATIES CONFORM OPGAVE FABRIKANT.
- VOORSCHRIFTEN:**
- \*\*\* ALGEMENE BEPALINGEN UITVOERING INSTALLATIEWERKEN (ABI)
  - \*\*\* BOUWBESLUIT EN MODEL BOUWVERORDENING.
  - \*\*\* VOORSCHRIFTEN PLAATSELIJKE NUTSBEDRIJVEN EN/OF NORMBLADEN.

- OPMERKINGEN BRANDVEILIGHEID:**
- Materialen moeten voldoen aan brandklasse B en rookklasse s2 t.b.v. de beperking van het ontwikkelen van brand en rook.
  - Het dak dient conform NEN 6063 niet brandgevaarlijk uitgevoerd te worden.
  - Hekwerken dienen door de hulpdiensten makkelijk te openen te zijn met een systeem dat in overleg met de brandweer is bepaald.
  - Er is een bestaande regulier digitaal betredingsplan (opgesteld door Het Waterschap Noorderzijlvest i.o.m. de brandweer) hierin instructies voor de brandweer en installatie kenmerken.
  - Na realisatie slibkoekoverslag wordt deze geactualiseerd.
  - Het bluswater wordt in 1e instantie door de brandweer met blus- en tankwagens aangevoerd.
  - Het trappenhuis wordt alleen gebruikt voor onderhoudswerkzaamheden. Er zijn geen (extra) beschermende vluchtroutes noodzakelijk. De uitgang van het (sub)brandcompartiment grenst direct aan het aansluitende terrein.

**OPMERKING T.B.V. AANVRAAG**  
 Installaties conform berekening en toetsing.  
 Constructie conform berekening.  
 Riolering, hwa en vw aanpassen conform berekening en tekening installateur (ntb).  
 Riolering aan te sluiten op bestaande rioleringsstelsel.

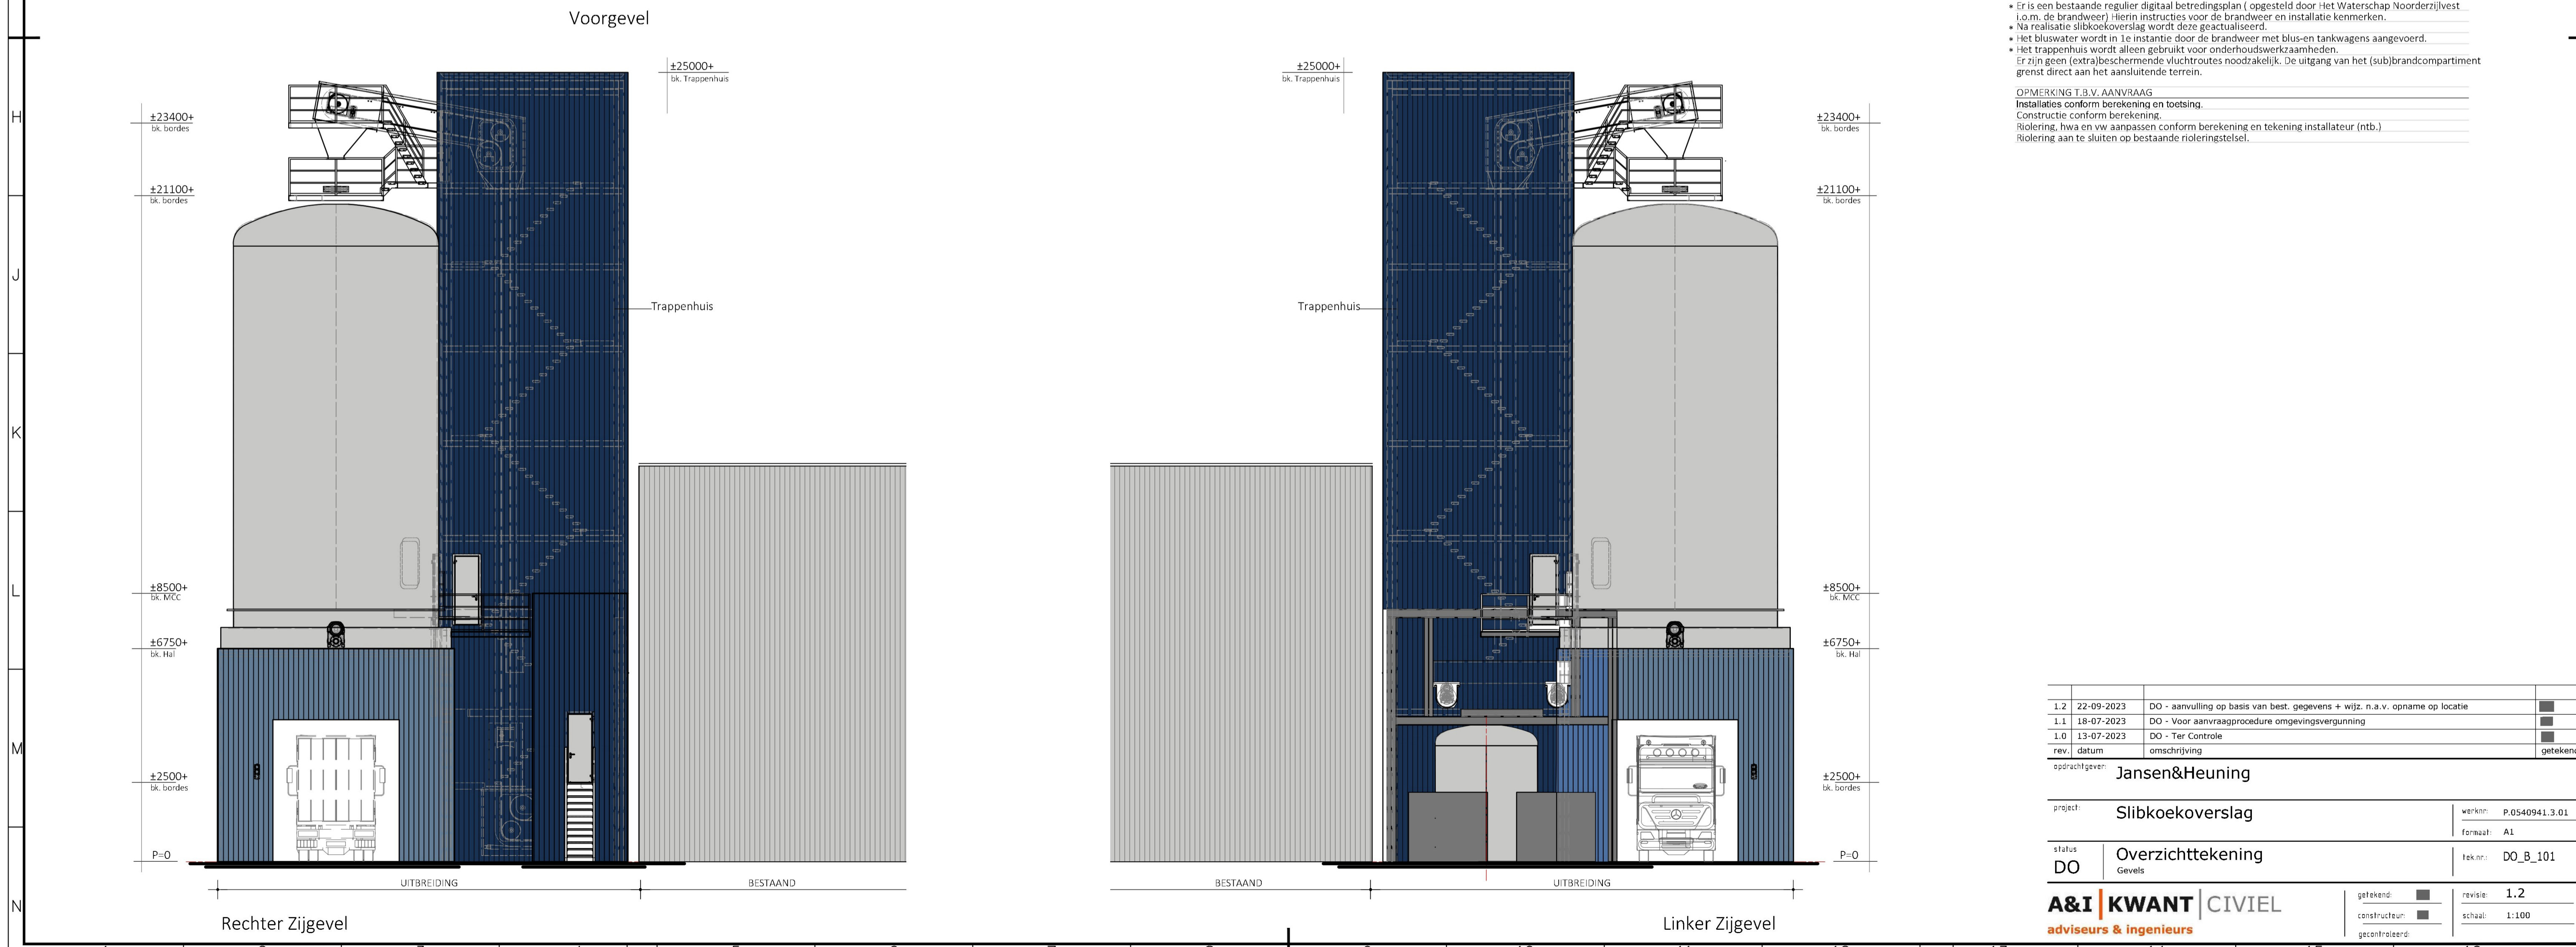

rev.	datum	omschrijving	getekend
1.2	22-09-2023	DO - aanvulling op basis van best. gegevens + wijz. n.a.v. opname op locatie	
1.1	18-07-2023	DO - Voor aanvraagprocedure omgevingsvergunning	
1.0	13-07-2023	DO - Ter Controle	

opdrachtgever: **Jansen&Heuning**

project: **Slibkoekoverslag**      werknr: P.0540941.3.01  
 formaat: A1

status: **Overzichttekening**      tek.nr.: DO\_B\_101  
 DO      Gevels

**A&I KWANT CIVIEL**  
 adviseurs & ingenieurs

getekend: [initials]	revisie: <b>1.2</b>
constructeur: [initials]	schaal: 1:100
gecontroleerd: [initials]	