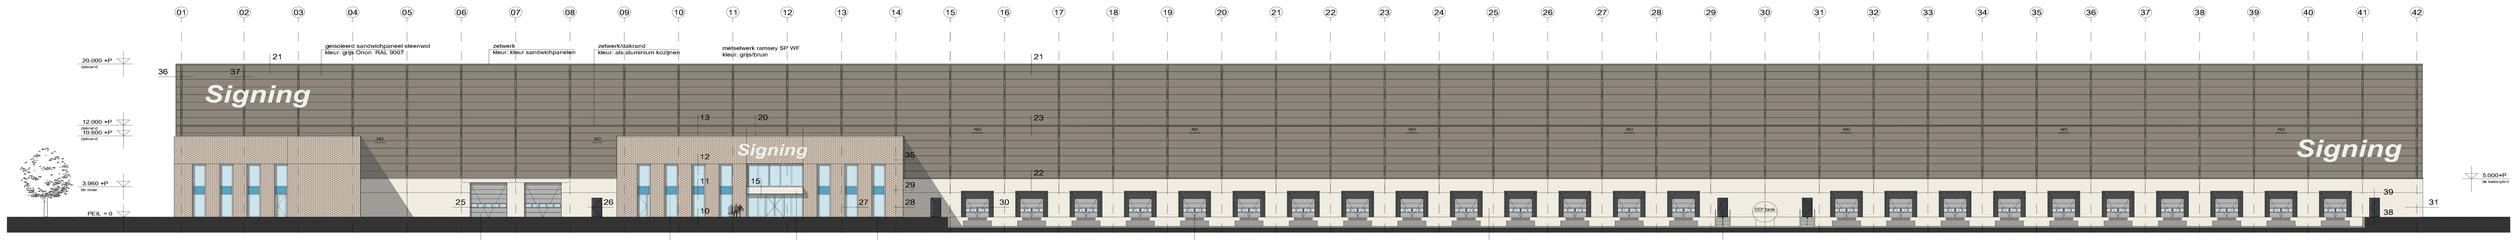

Noordoostgevel

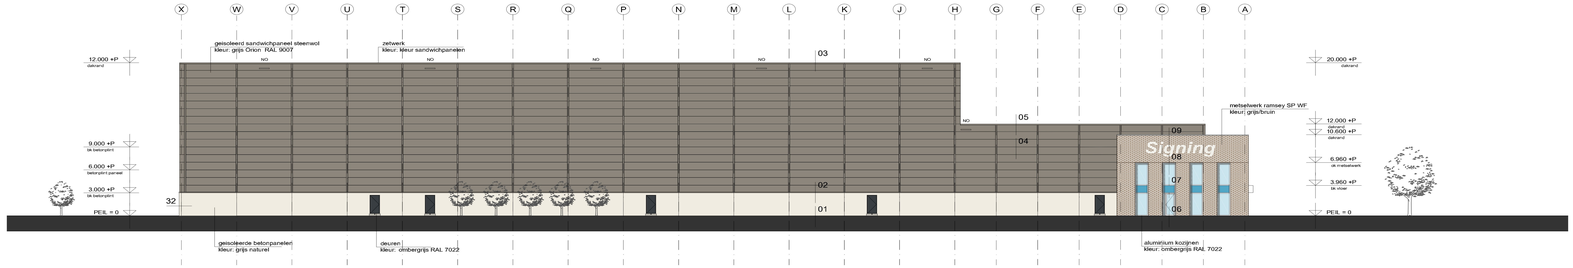

Zuidoostgevel

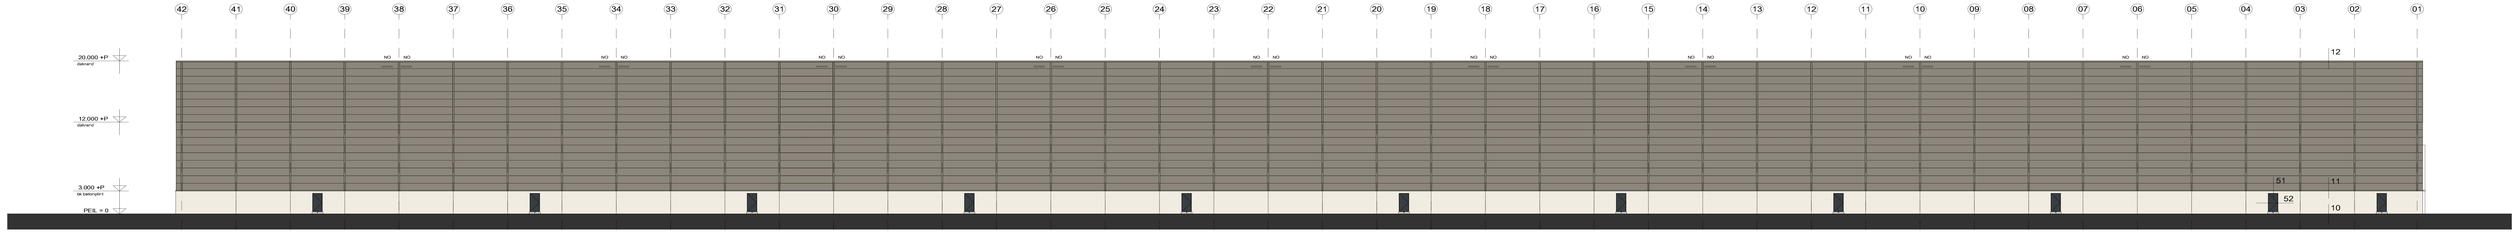

Zuidwestgevel

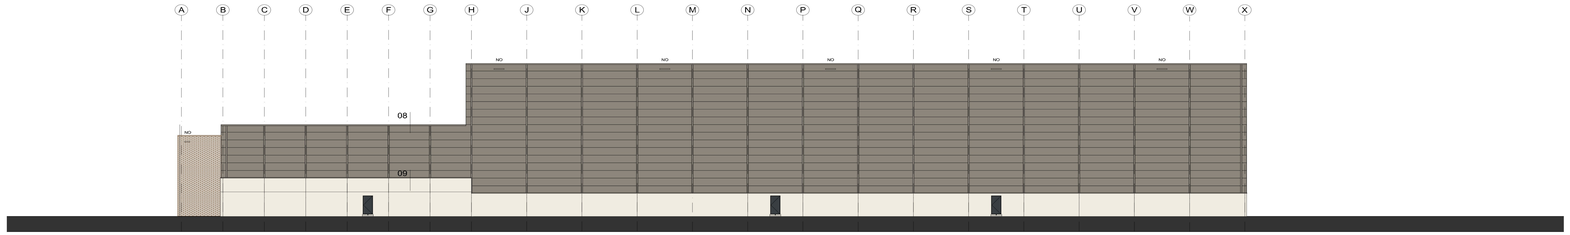

Noordoostgevel

designlogic

Steenovenweg 5
6229 NN Maastricht
Tel. 043 3255115
info@designlogic.nl

projectnaam: **DC Kolham**

opdrachtgever: PWJ International B.V.

projectfase: **AANBESTEDING**

onderwerp: Gevels

datum :	16-02-2023
schaal :	1:300
formaat :	A0
getekend :	
gecontroleerd :	
projectnr. :	2021021
type: G	bladnr. : A03

I:\2021021 DC Kolham\5 Drawings\06_A\2021021_A03_G.dwg