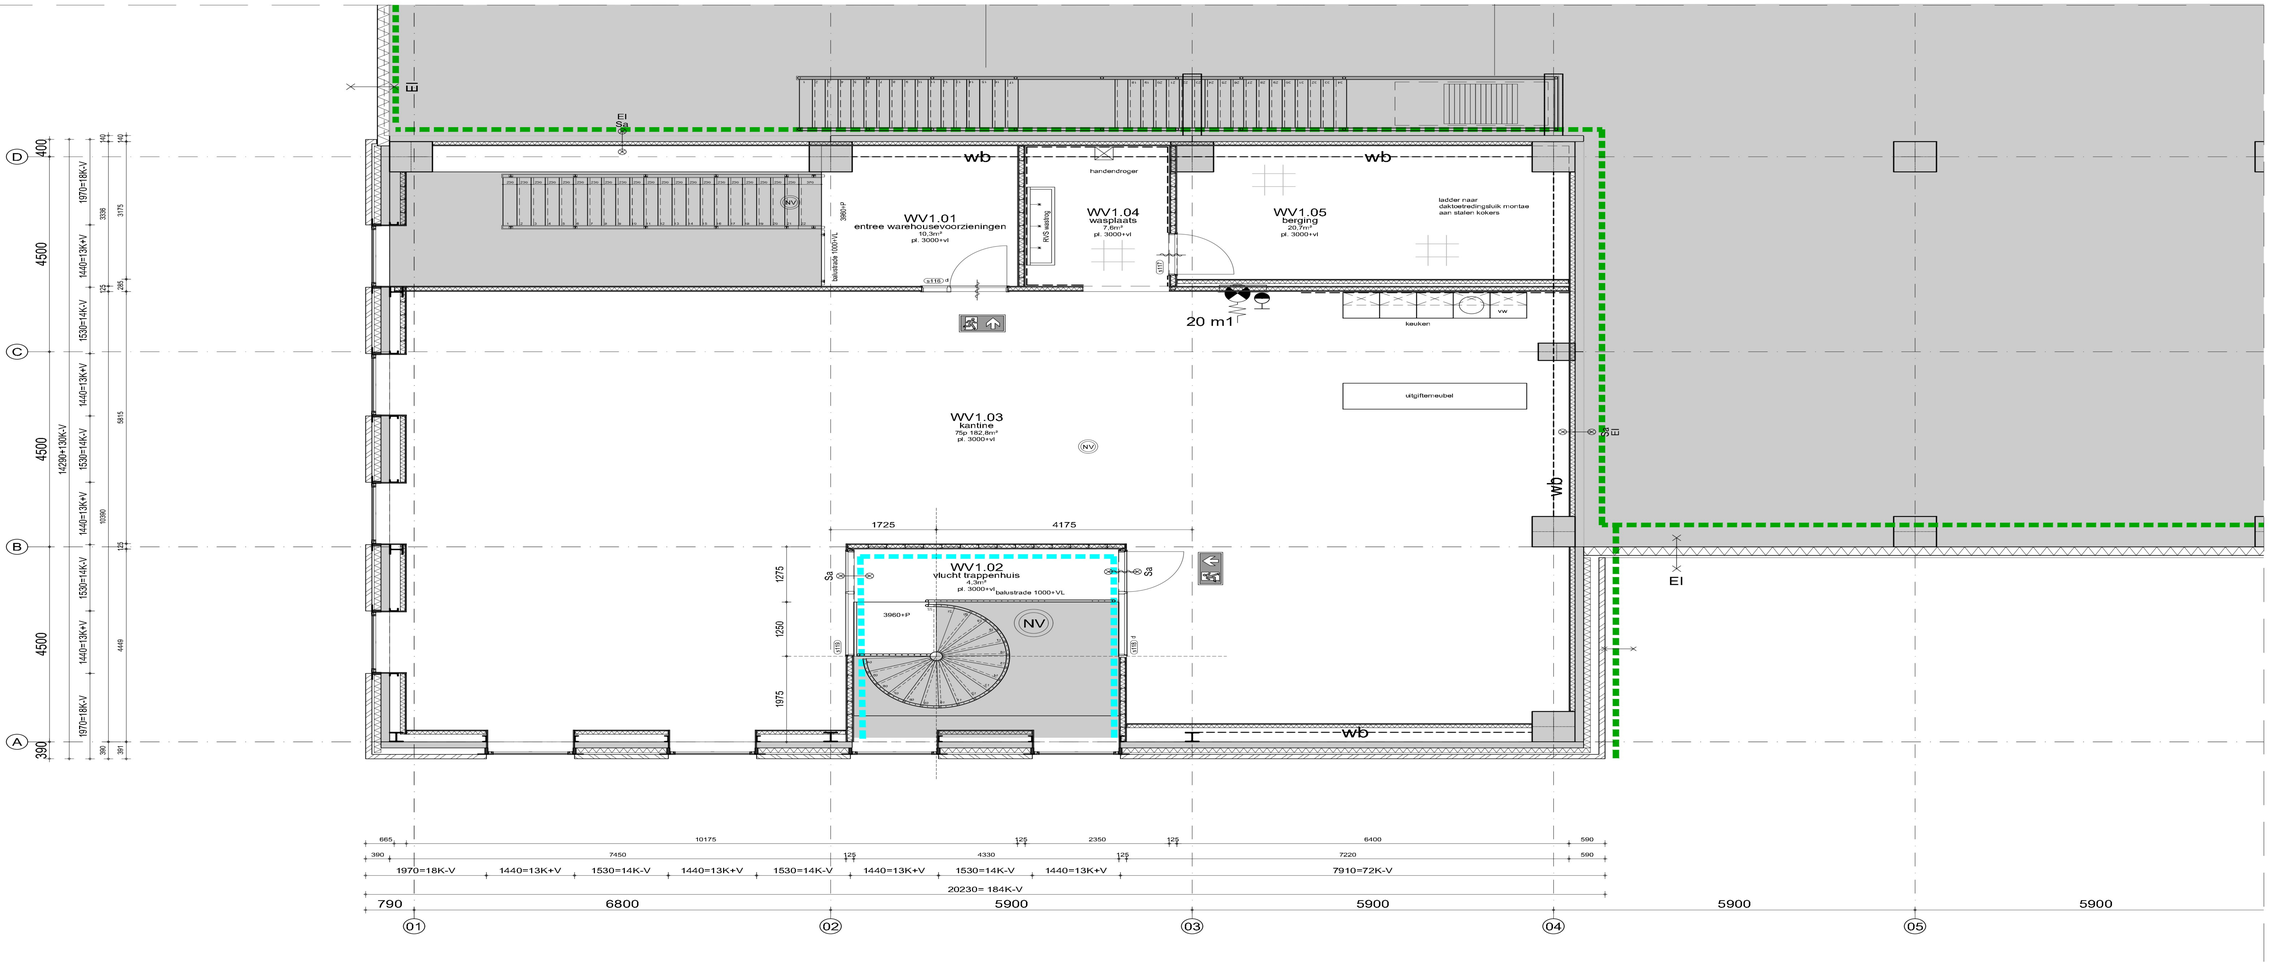

designlogic

Steenovenweg 5
5708 HN Helmond
Tel. 040 2031131
info@designlogic.nl

projectnaam:	**DC Kolham**
opdrachtgever :	PWJ International B.V.
projectfase :	**AANBESTEDING**
onderwerp :	Detailplattegrond WV1.00 verdieping warehousevoorz.

datum :	16-02-2023
schaal :	1:50
formaat :	A0
getekend :	
gecontroleerd :	
projectnr. :	2021021
type: DP	bladnr. : A08

I:\2021021 DC Kolham\5 Drawings\06_A\2021021_A08_DP.dwg