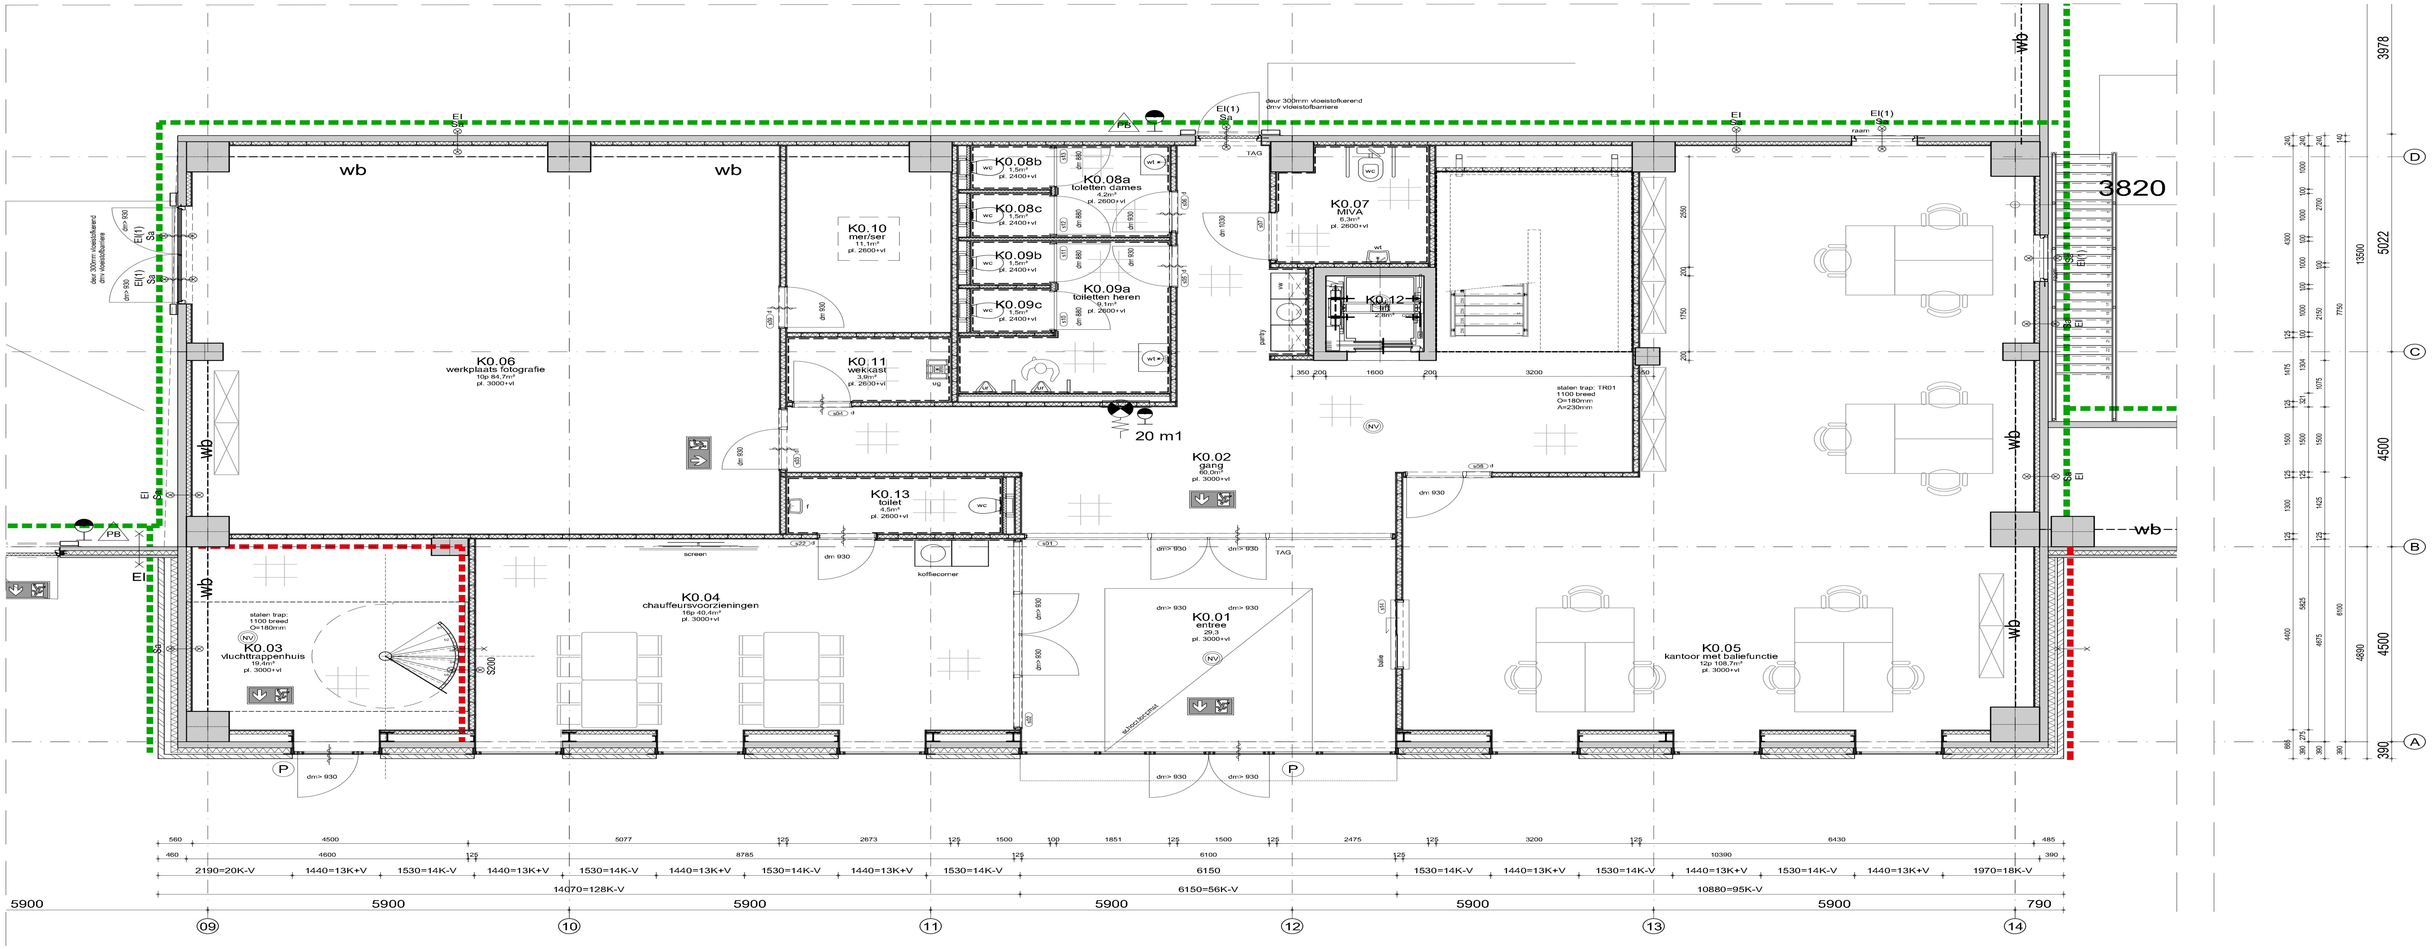

designlogic

Steenovenweg 5
5708 HN Helmond
Tel. 040 2031131
info@designlogic.nl

projectnaam:	DC Kolham
opdrachtgever :	PWJ International B.V.
projectfase :	AANBESTEDING
onderwerp :	Detailplattegrond K0.00 begane grond kantoor

datum :	16-02-2023
schaal :	1:50
formaat :	A0
getekend :	
gecontroleerd :	
projectnr. :	2021021
type: DP	bladnr. : A07

I:\2021021 DC Kolham\5 Drawings\06_A\2021021_A07_DP.dwg