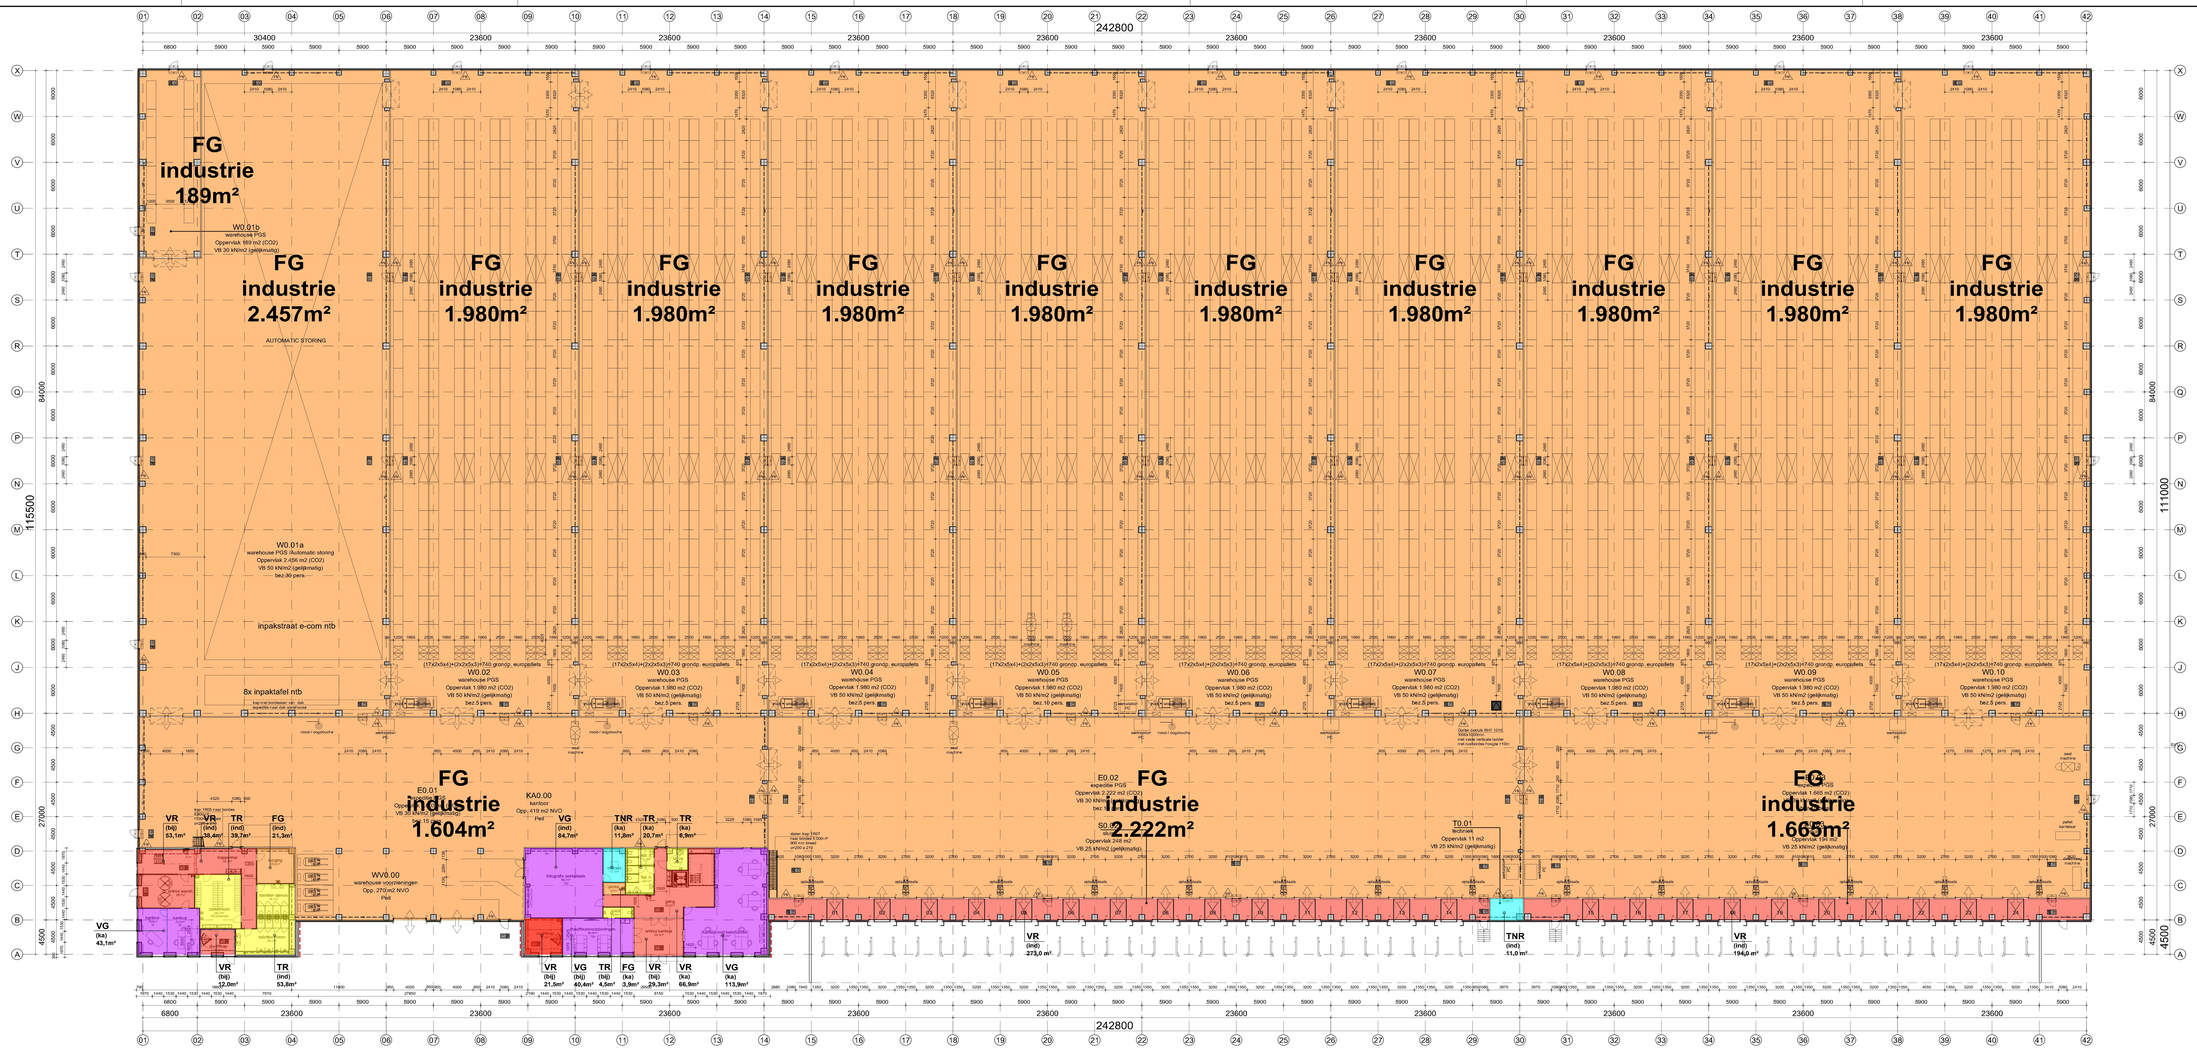

Warehouse deel					
Renvooi defenities oppervlakte industriefunctie					
	FG	VG	VR	TNR	TR
Begane grond	25.791m²	0m²	467m²	11,0m²	

Kantoor deel					
Renvooi defenities oppervlakte industriefunctie					
	FG	VG	VR	TNR	TR
Begane grond	21,3m²	84,7m²	38,4m²	0m²	93,5m²
verdieping	0m²	0m²	0m²	0m²	0m²
Totaal	21,3m²	84,7m²	38,4m²	0m²	93,5m²
Renvooi definities oppervlakte bijeenkomstfunctie					
	FG	VG	VR	TNR	TR
begane grond	0m²	40,4m²	94,4m²	0m²	4,5m²
verdieping	27,6m²	303,9m²	86,7m²	0m²	32,8m²
Totaal	27,6m²	**344,3m²**	181,1m²	0m²	30,9m²
Renvooi definities oppervlakte kantoorfunctie					
	FG	VG	VR	TNR	TR
begane grond	3,0m²	157,0m²	66,9m²	11,0m²	27,6m²
verdieping	0m²	146,3m²	0m²	0m²	0m²
Totaal	3,0m²	**303,3m²**	66,9m²	11,0m²	27,6m²

Toets Kantoorfunctie / Bijeenkomstfunctie
Toets 55% VG = 55% x GO (344+303) =0.55 x (419+631) 647m² = 575m² dus voldoet

- Verblijfsgebied
- Functiegebied
- Verkeersgebied
- Toiletruimten /kleedruimten
- Technische ruimten

designlogic
Sliedrechtweg 3
2724 HN Zoetermeer
Tel. 06 28231112
info@designlogic.nl

projectnaam:	**DC Kolham**
opdrachtgever:	PWJ International B.V.
projectfase:	**AANBESTEDING**
onderwerp:	Bouwbesluittekening Oppervlakten en defenities

datum:	16-02-2023
schaal:	1:300
formaat:	A0
getekend:	
gecontroleerd:	
projectnr.:	2021021
type: **BB**	bladnr.: **A12**