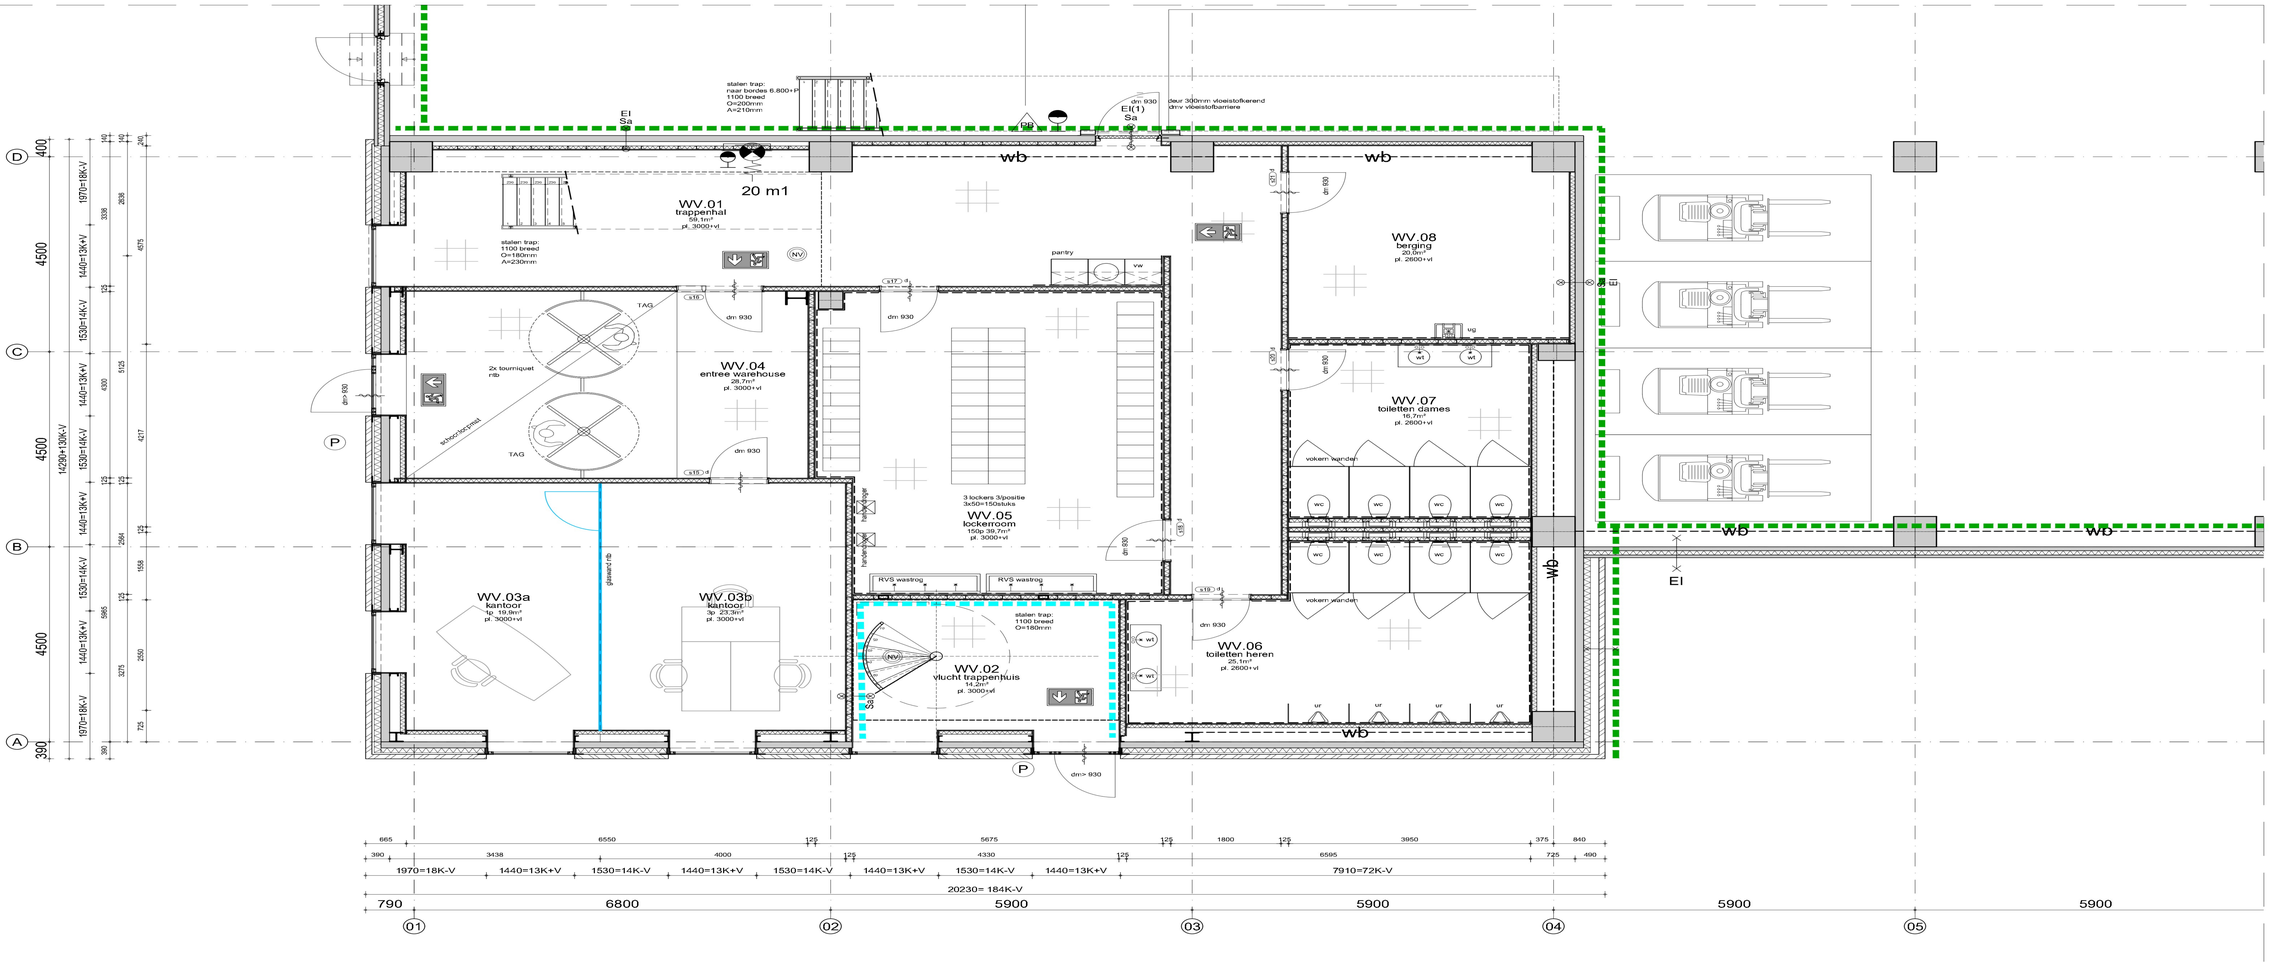

designlogic

Steenovenweg 5
5708 HN Helmond
Tel. 040 2031131
info@designlogic.nl

projectnaam: **DC Kolham**

opdrachtgever: PWJ International B.V.

projectfase: **AANBESTEDING**

onderwerp: Detailplattegrond WV0.00
begane grond warehousevoorz.

datum :	16-02-2023
schaal :	1:50
formaat :	A1
getekend :	
gecontroleerd :	
projectnr. :	2021021
type: DP	bladnr. : A06

I:\2021021 DC Kolham\5 Drawings\06_A\2021021_A06_DP.dwg