


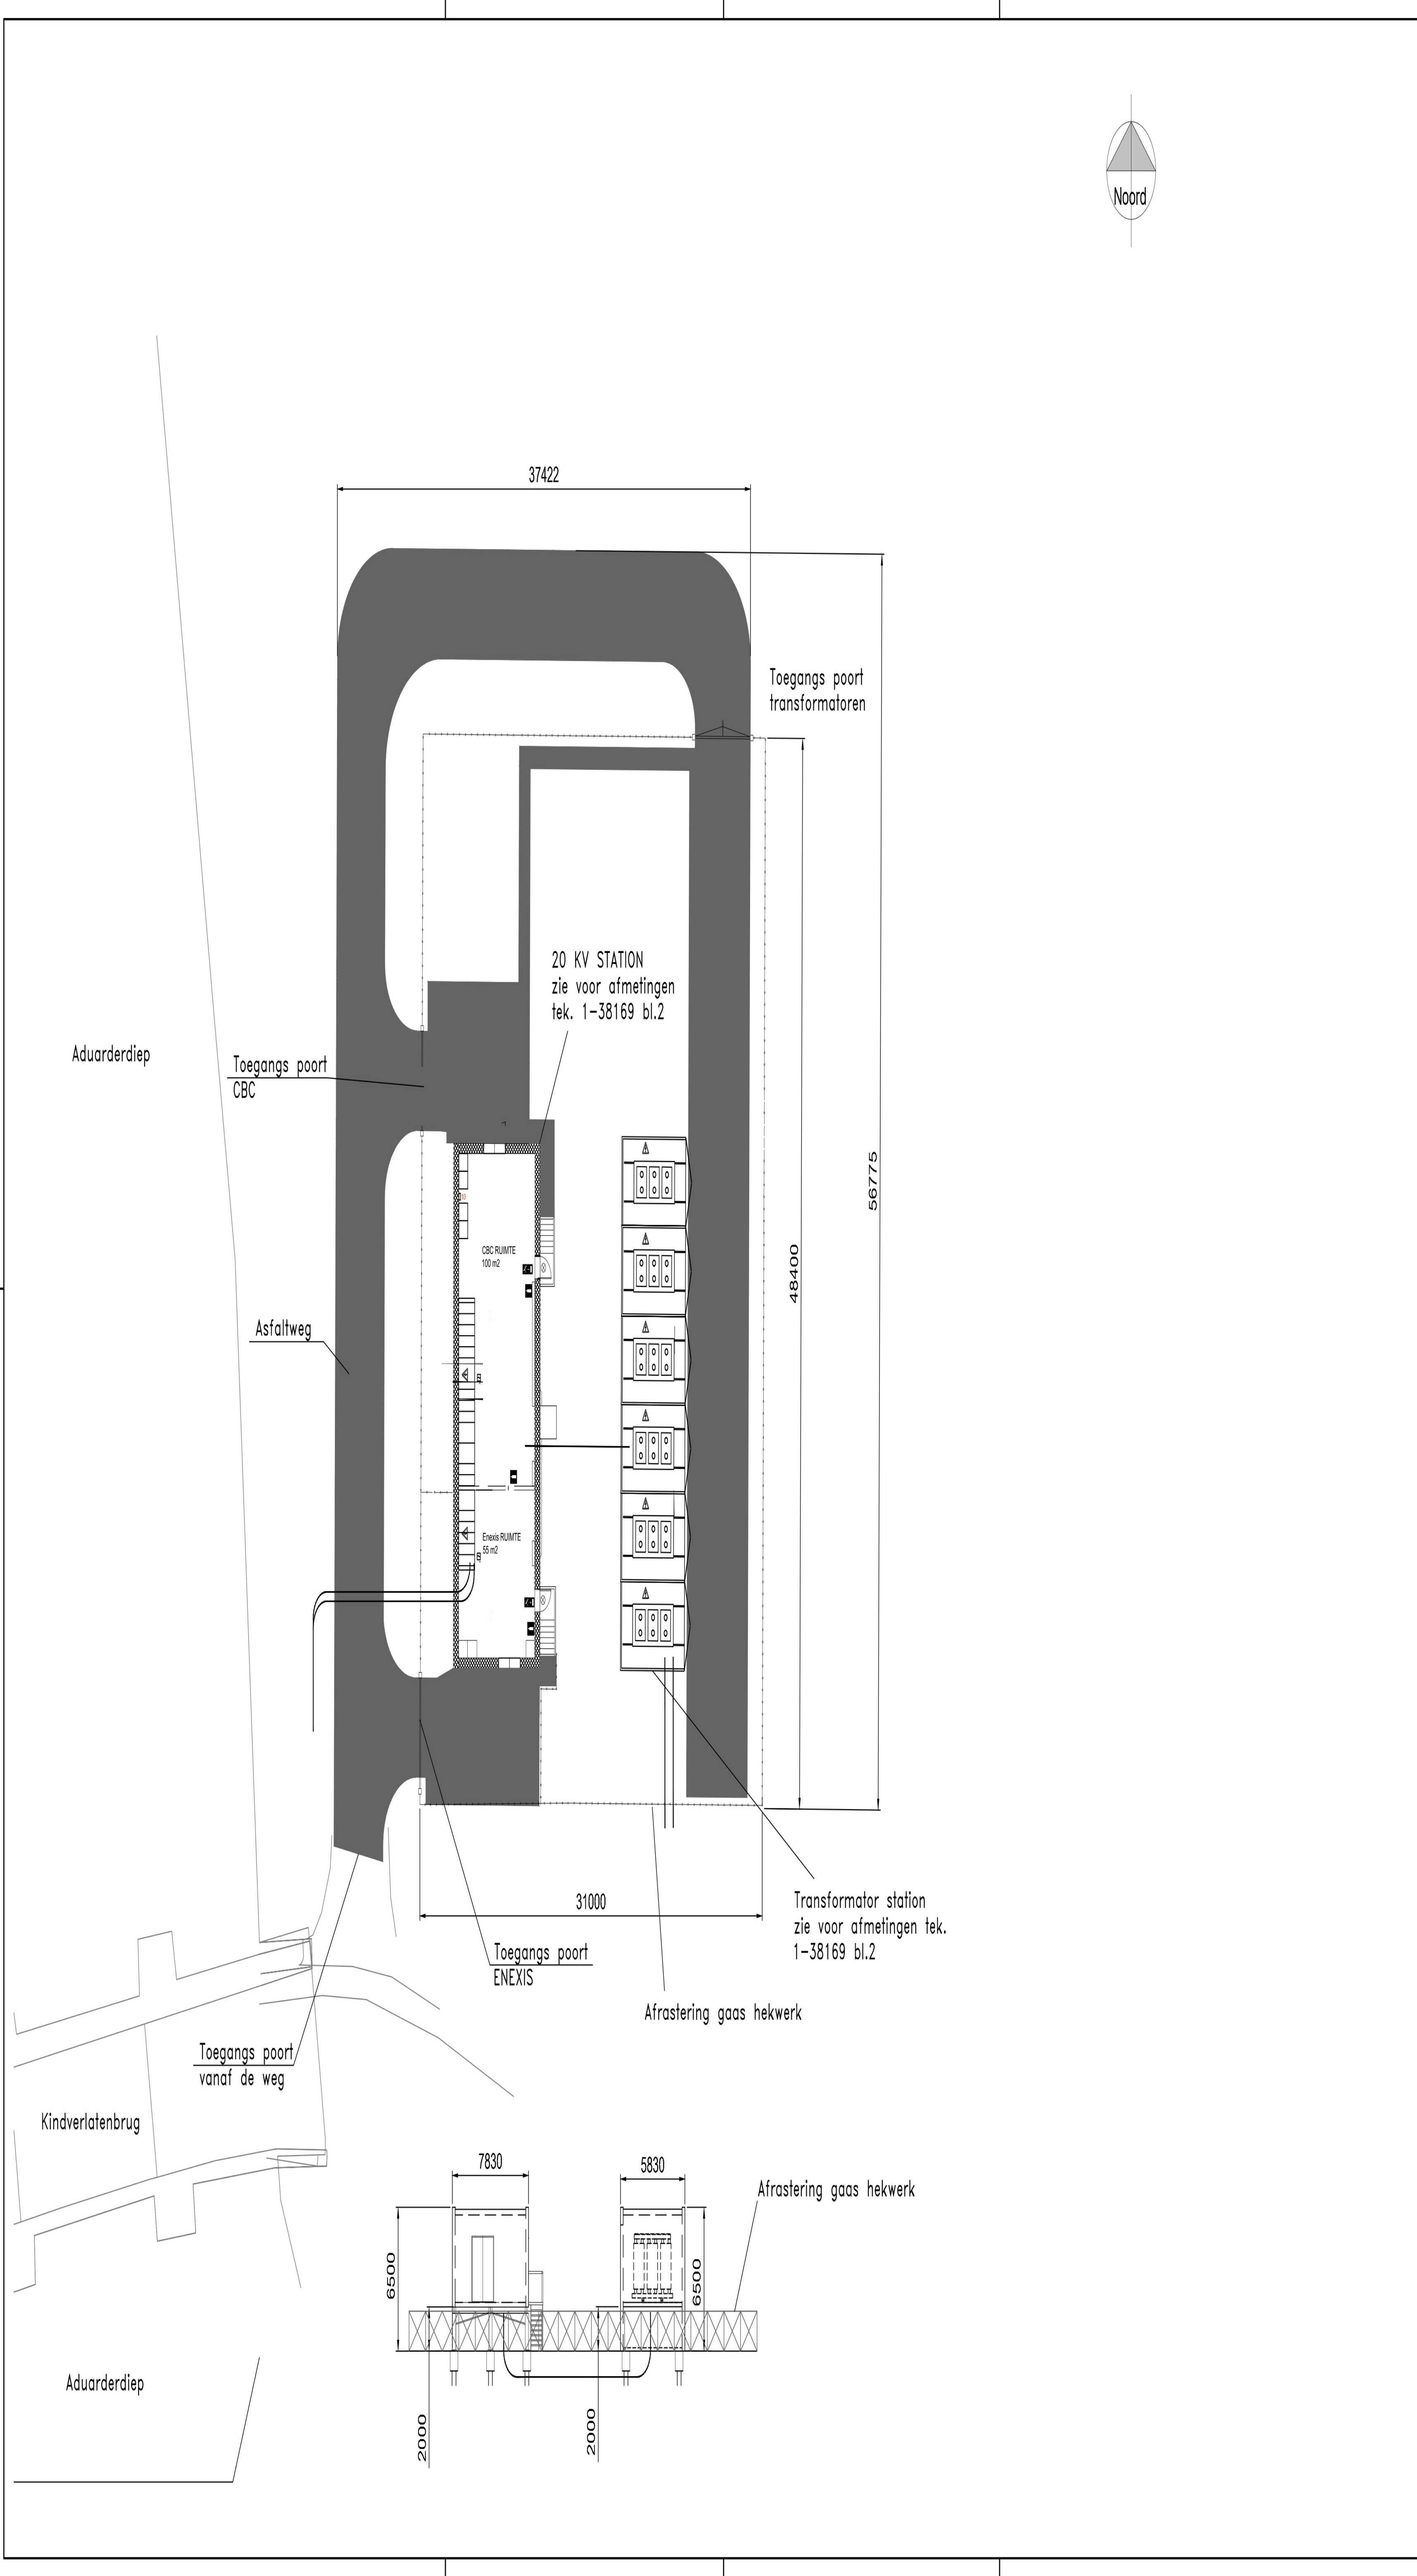

Rev.	0	Omsch.	Voorlopig	Get.	JET	Datum	07-06-2023
Rev.	1	Omsch.	Voorlopig	Get.	JET	Datum	03-10-2023
Rev.		Omsch.		Get.		Datum	
Rev.		Omsch.		Get.		Datum	



Algemene opmerkingen	
Indien niet anders aangegeven:	Electrische installatie volgens NEN 1010
- Alle maatvoering in mm, tenzij anders vermeld	Vrije doorgang volgens bouwbesluit 2012
- Hoogte maatvoering in mm t.o.v. Peil	- Breedte dagmaat minimaal 850 mm
- Alle maten in het werk te controleren	- Hoogte dagmaat minimaal 2300 mm
- Van tekening mag niet gemeten worden	
Ventilatie volgens NEN 1067	
Riolering volgens NEN 3215	 = Aanduiding revisie

Renvooi	
	Geprofileerde sandwich dak / gevelbeplating

Kleuren- en materialenstaat		
Onderdeel	Materiaal	Kleur
Fundatie	Gewapend beton (i.h.w. gestort)	Grijs
Vloer	Gewapend Beton (i.h.w. gestort) + coating	Grijs
Gevelbeplating	Geprofileerde sandwichpaneel	Raven (RAL 7021)
Dakbedekking	Geprofileerde sandwichpaneel	Raven (RAL 7021)

Renvooi veiligheid	
	Vluchtrichting
	Eerste hulp
	Vluchtroute
	Handbrandblusser
	Brandmelder
	Brandslanghaspel
	Electrische spanning
	Afsluiter gas
	Afsluiter water
	Alarm gever met flitslicht
	Nevenindicator
	Optische rookmelder
	30 minuten brandwerend
	60 minuten brandwerend
	Zelfsluitende deur
	30 minuten brandwerende deur
	60 minuten brandwerende deur
	Vluchtstanden industrie functie zijn maximaal 60 meter

kadastraal nr. 1154

Omschrijving: INKOOP STATION 20KV OPSTELLING STATION 20KV +TRANSFORMATOR LAYOUT T.B.V. VERGUNNING AANVRAAG			
Opmerkingen:			Status: voorstel
Gelekd:	 07-06-2023	Discipline:	Firma naam:
Gezien:		Project nr.:	Kostenplaats:
Gecontroleerd:		Formaat:	Schaal:
		Tekening nr.:	Rev.:
		1-38169	BLAD 1-2 1
			03-10-2023