



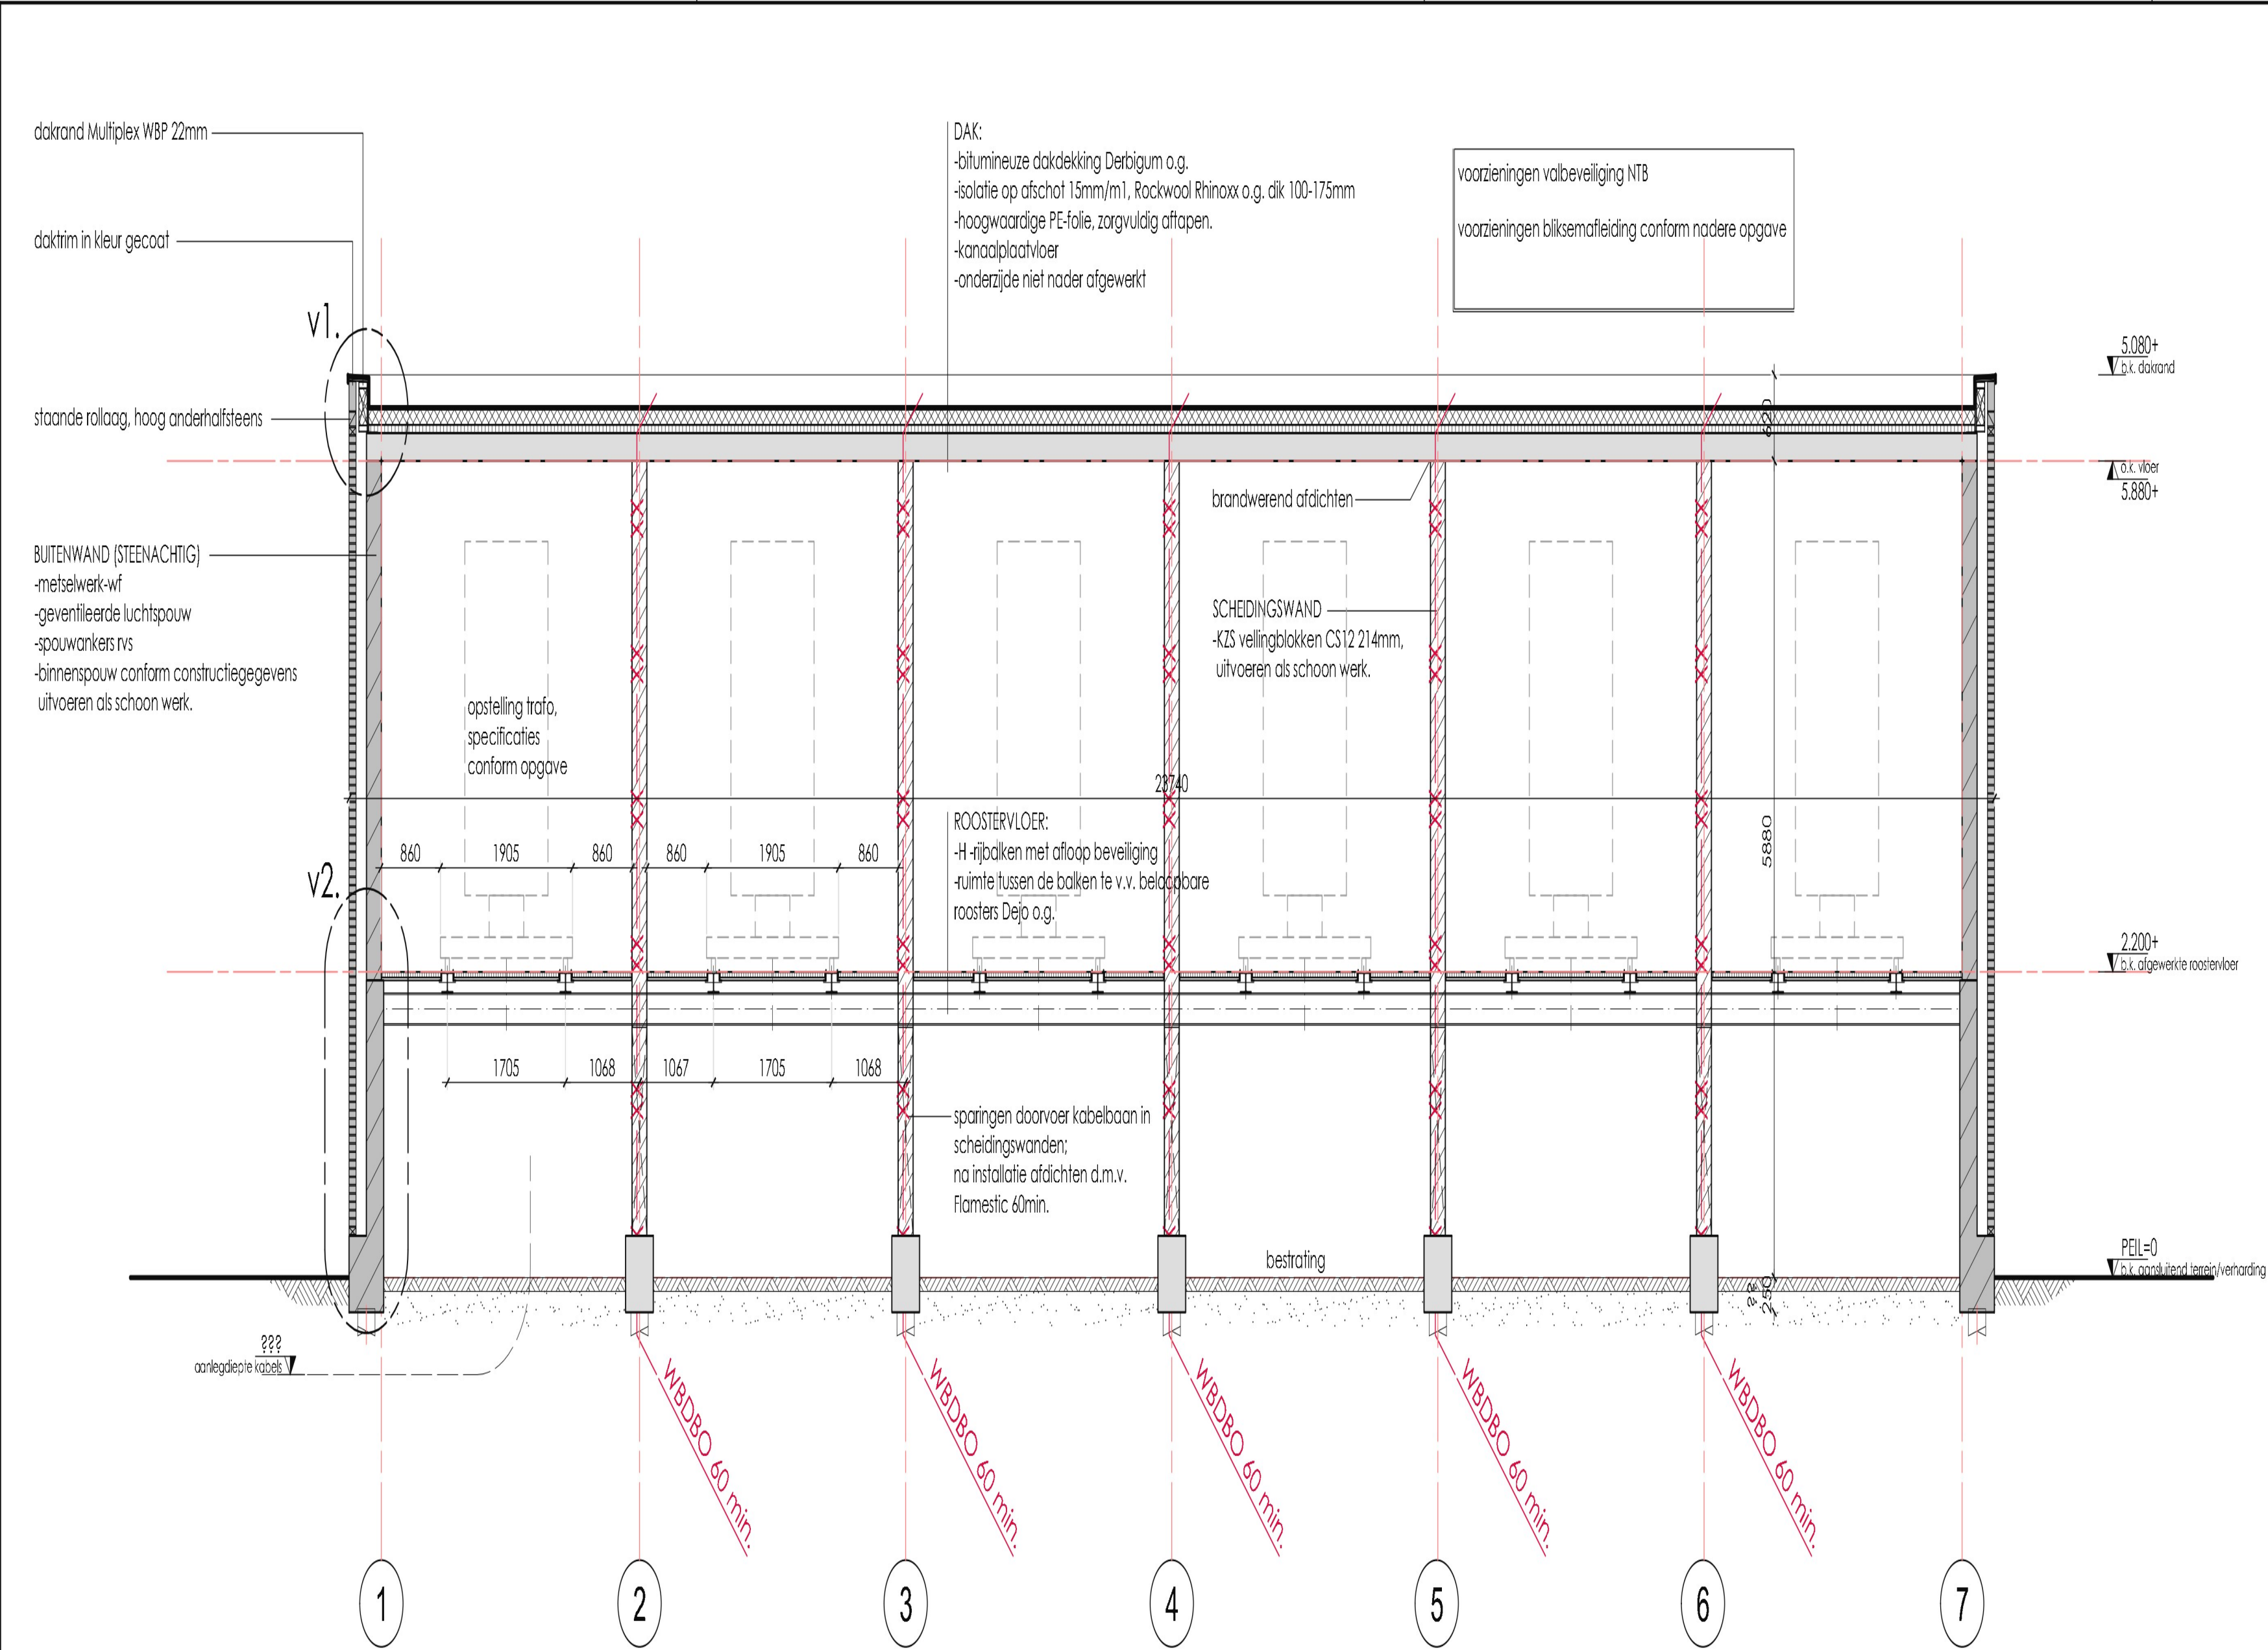

doorsnede A-A

Let opt: getekende inrichting is indicatief

Aan te brengen bouwkundige sparringen volgens nadere opgave derden

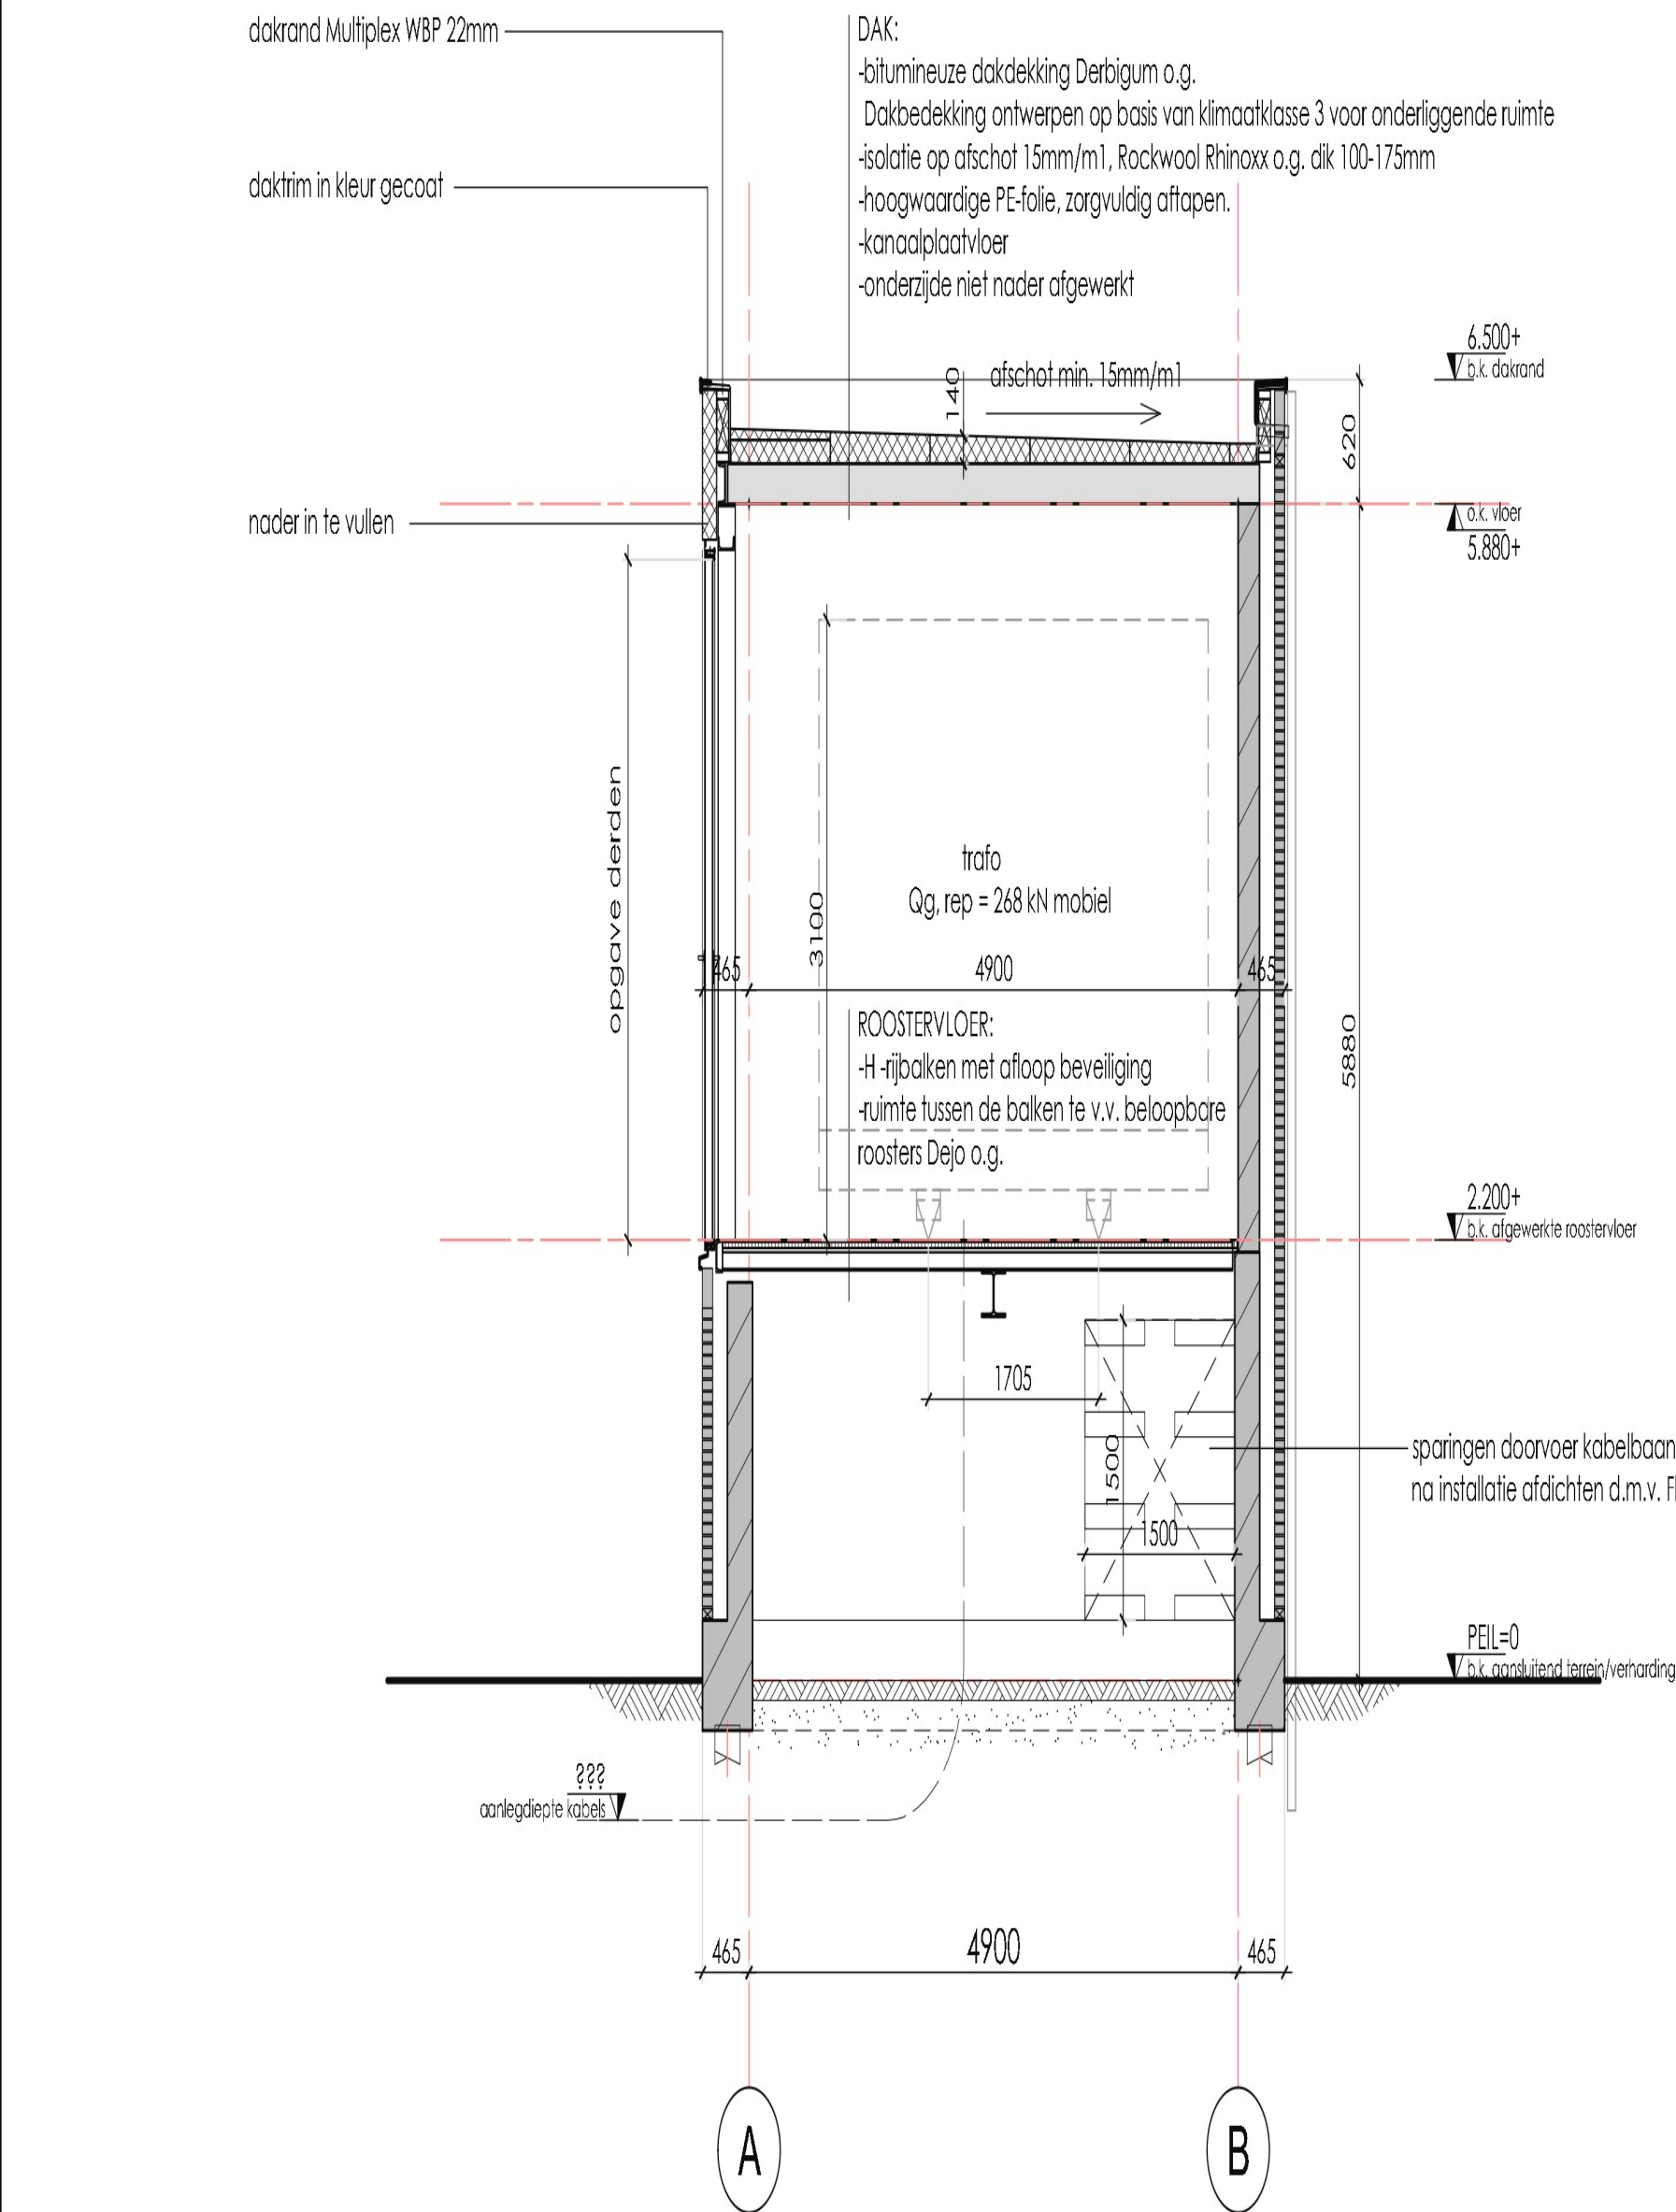

doorsnede B-B

Let opt: getekende inrichting is indicatief

Aan te brengen bouwkundige sparringen volgens nadere opgave derden

MATERIALEN		BUITENWAND (STEENACHTIG): -metselwerk-wf -geventileerde luchtpouw -spouwankers rvs -binnenspouw conform constructiegegevens uitvoeren als schoon werk.																											
		SCHEDINGSWAND -KZS vellingblokken CS12 214mm, uitvoeren als schoon werk.																											
AFK. EN SYMBOLLEN	hwa n.o. v.t.	hemelwaterafvoer noodoverstort, capaciteit conform berekening ventilatiecoaster																											
		dilatatie in gevelmetselwerk volgens advies leverancier																											
BOUWBESLUIT		- het gehele bouwwerk dient gebouwd te worden conform het geldende bouwbesluit (Bouwbesluit 2012, uitgave van 1 Januari 2021), en de bijbehorende Nederlandse en Europese normen. - Trafruimten en hoogspanningsruimten moeten voldoen aan NEN-EN-IEC 61936-1+C1:2012;																											
		- inbraakwerendheid klasse 2 vlgns. NEN 5096 - isolatie index lucht- en contactgeluid conform NEN 5077 - kruipruik geïsoleerd uitvoeren met rubberen kierdichting - afscheiding van vloer, trap en hellingsbaan conform artikel 2.16 t/m 2.20 van B3 - weren van ratten en muizen conform afdeling 3.10 van het bouwbesluit - vochtwerend conform NEN 2690 / 2778 - luchtdoorlatendheid conform NEN 2686 - alle prefab elementen conform berekening fabrikant - bepaking van het ontstaan van een brandgevaarlijke situatie: dak niet brandgevaarlijk conform NEN 6063																											
INSTALLATIES		- bepaking van het ontwikkelen van brand en rook																											
		<table><tr><th>grens aan</th><th>Omschrijving</th><th>brandklasse</th><th>rookklasse</th></tr><tr><td>binnen</td><td>bovenzijde vloer en trap</td><td>Dfl</td><td>s1fl</td></tr><tr><td>binnen</td><td>overige constructiedelen</td><td>D</td><td>s2</td></tr><tr><td>buiten</td><td>gevels waar sprake kan zijn van brandoverslag, met uitzondering van kozijnen en deuren</td><td>B</td><td>n.v.t.</td></tr><tr><td>buiten</td><td>overige constructiedelen</td><td>D</td><td>n.v.t.</td></tr></table>	grens aan	Omschrijving	brandklasse	rookklasse	binnen	bovenzijde vloer en trap	Dfl	s1fl	binnen	overige constructiedelen	D	s2	buiten	gevels waar sprake kan zijn van brandoverslag, met uitzondering van kozijnen en deuren	B	n.v.t.	buiten	overige constructiedelen	D	n.v.t.							
grens aan	Omschrijving	brandklasse	rookklasse																										
binnen	bovenzijde vloer en trap	Dfl	s1fl																										
binnen	overige constructiedelen	D	s2																										
buiten	gevels waar sprake kan zijn van brandoverslag, met uitzondering van kozijnen en deuren	B	n.v.t.																										
buiten	overige constructiedelen	D	n.v.t.																										
		- ventilatie capaciteit / doorlaat door de installateur aan te leveren. - elektrische laagspannings installaties conform NEN 1010 - elektrische middenspannings installaties conform geldende normen - riolering en hemelwaterafvoer conform NEN 3215 en NTR 3216																											
BRANDSYMBOLLEN		WBD80 60 min.																											
		brandscheiding WBD80 60 min. conform NEN 6068																											
		deuren van de betreedbare ruimten dienen een antipaniek openingsfunctie te hebben conform de eisen voor paniekdeuren volgens de NEN-EN 179.																											
ALGEMEEN		- Uitgangspunt Peil = maaiveld Definitieve hoogtemaatvoering vaststellen t.o.v. het maaiveld en bestrating door aannemer, ter goedkeuring opdrachtgever en netbeheerder																											
		- Doorvoeropeningen en instortvoorzieningen conform nadere opgave																											
FASE STATUS		- Voorzieningen brand en veilig vluchten conform stukken derden																											
		- Let opt: aardings voorzieningen in constructie en bouwkundige onderdelen op te nemen conform nadere opgave																											
ONDERDEEL		- Deursloten fabricaat UPS no. 2420 17 12460 met RVS voorplaat en 17mm cilinder. De gaten voor de slotplaten moeten geschikt zijn voor inbouw van de KAB																											
		- Deuren naar buiten draaiend met een openingshoek van meer dan 90 graden en voorzien van stormbeveiliging en deurvergrendeling.																											
BLAD		DEFINITIEF																											
		VOOR VERGUNNINGSAANVRAAG																											
WERKENR.		DOORSNEDEN																											
		<table><tr><td>DATUM</td><td>06-11-2023</td><td>REVISE 1</td><td></td></tr><tr><td>SCHAAL</td><td>1:50 /</td><td>GET</td><td>GEZ.</td></tr><tr><td>FORMAAT</td><td>A1</td><td>OMSCHR.</td><td></td></tr><tr><td>PROJECTLEIDER</td><td></td><td></td><td></td></tr><tr><td>CONSTRUCTEUR</td><td></td><td>REVISE 2</td><td></td></tr><tr><td>GETEKEND</td><td></td><td>GET</td><td>GEZ.</td></tr><tr><td>GESEN</td><td></td><td>OMSCHR.</td><td></td></tr></table>	DATUM	06-11-2023	REVISE 1		SCHAAL	1:50 /	GET	GEZ.	FORMAAT	A1	OMSCHR.		PROJECTLEIDER				CONSTRUCTEUR		REVISE 2		GETEKEND		GET	GEZ.	GESEN		OMSCHR.
DATUM	06-11-2023	REVISE 1																											
SCHAAL	1:50 /	GET	GEZ.																										
FORMAAT	A1	OMSCHR.																											
PROJECTLEIDER																													
CONSTRUCTEUR		REVISE 2																											
GETEKEND		GET	GEZ.																										
GESEN		OMSCHR.																											
OPDR. GEVER		BV-003																											
		23-2006																											
WERK		TRAFOGEBOUW																											
		COSUN BEET COMPANY																											
OPDR. GEVER		HOOGERK																											
		FRISO BOUWGROEP B.V.																											
		GRONINGEN																											

DOPHEIDE 2
POSTBUS 258
9200 AG DRACHTEN
T: 0512 344888
E: DRACHTEN@W2N.NL
T: WWW.W2N.NL

