



BUITENWAND (STEENACHTIG) Rc>3.5 m2K/W:
-metseiwerk-wf
-geventileerde lichtsponw
-spouwankers rvs
-minerale wol, Rockfit Mono dik 110mm o.g.
-K25 vellingblokken CS12 214mm,
uitvoeren als schoon werk.

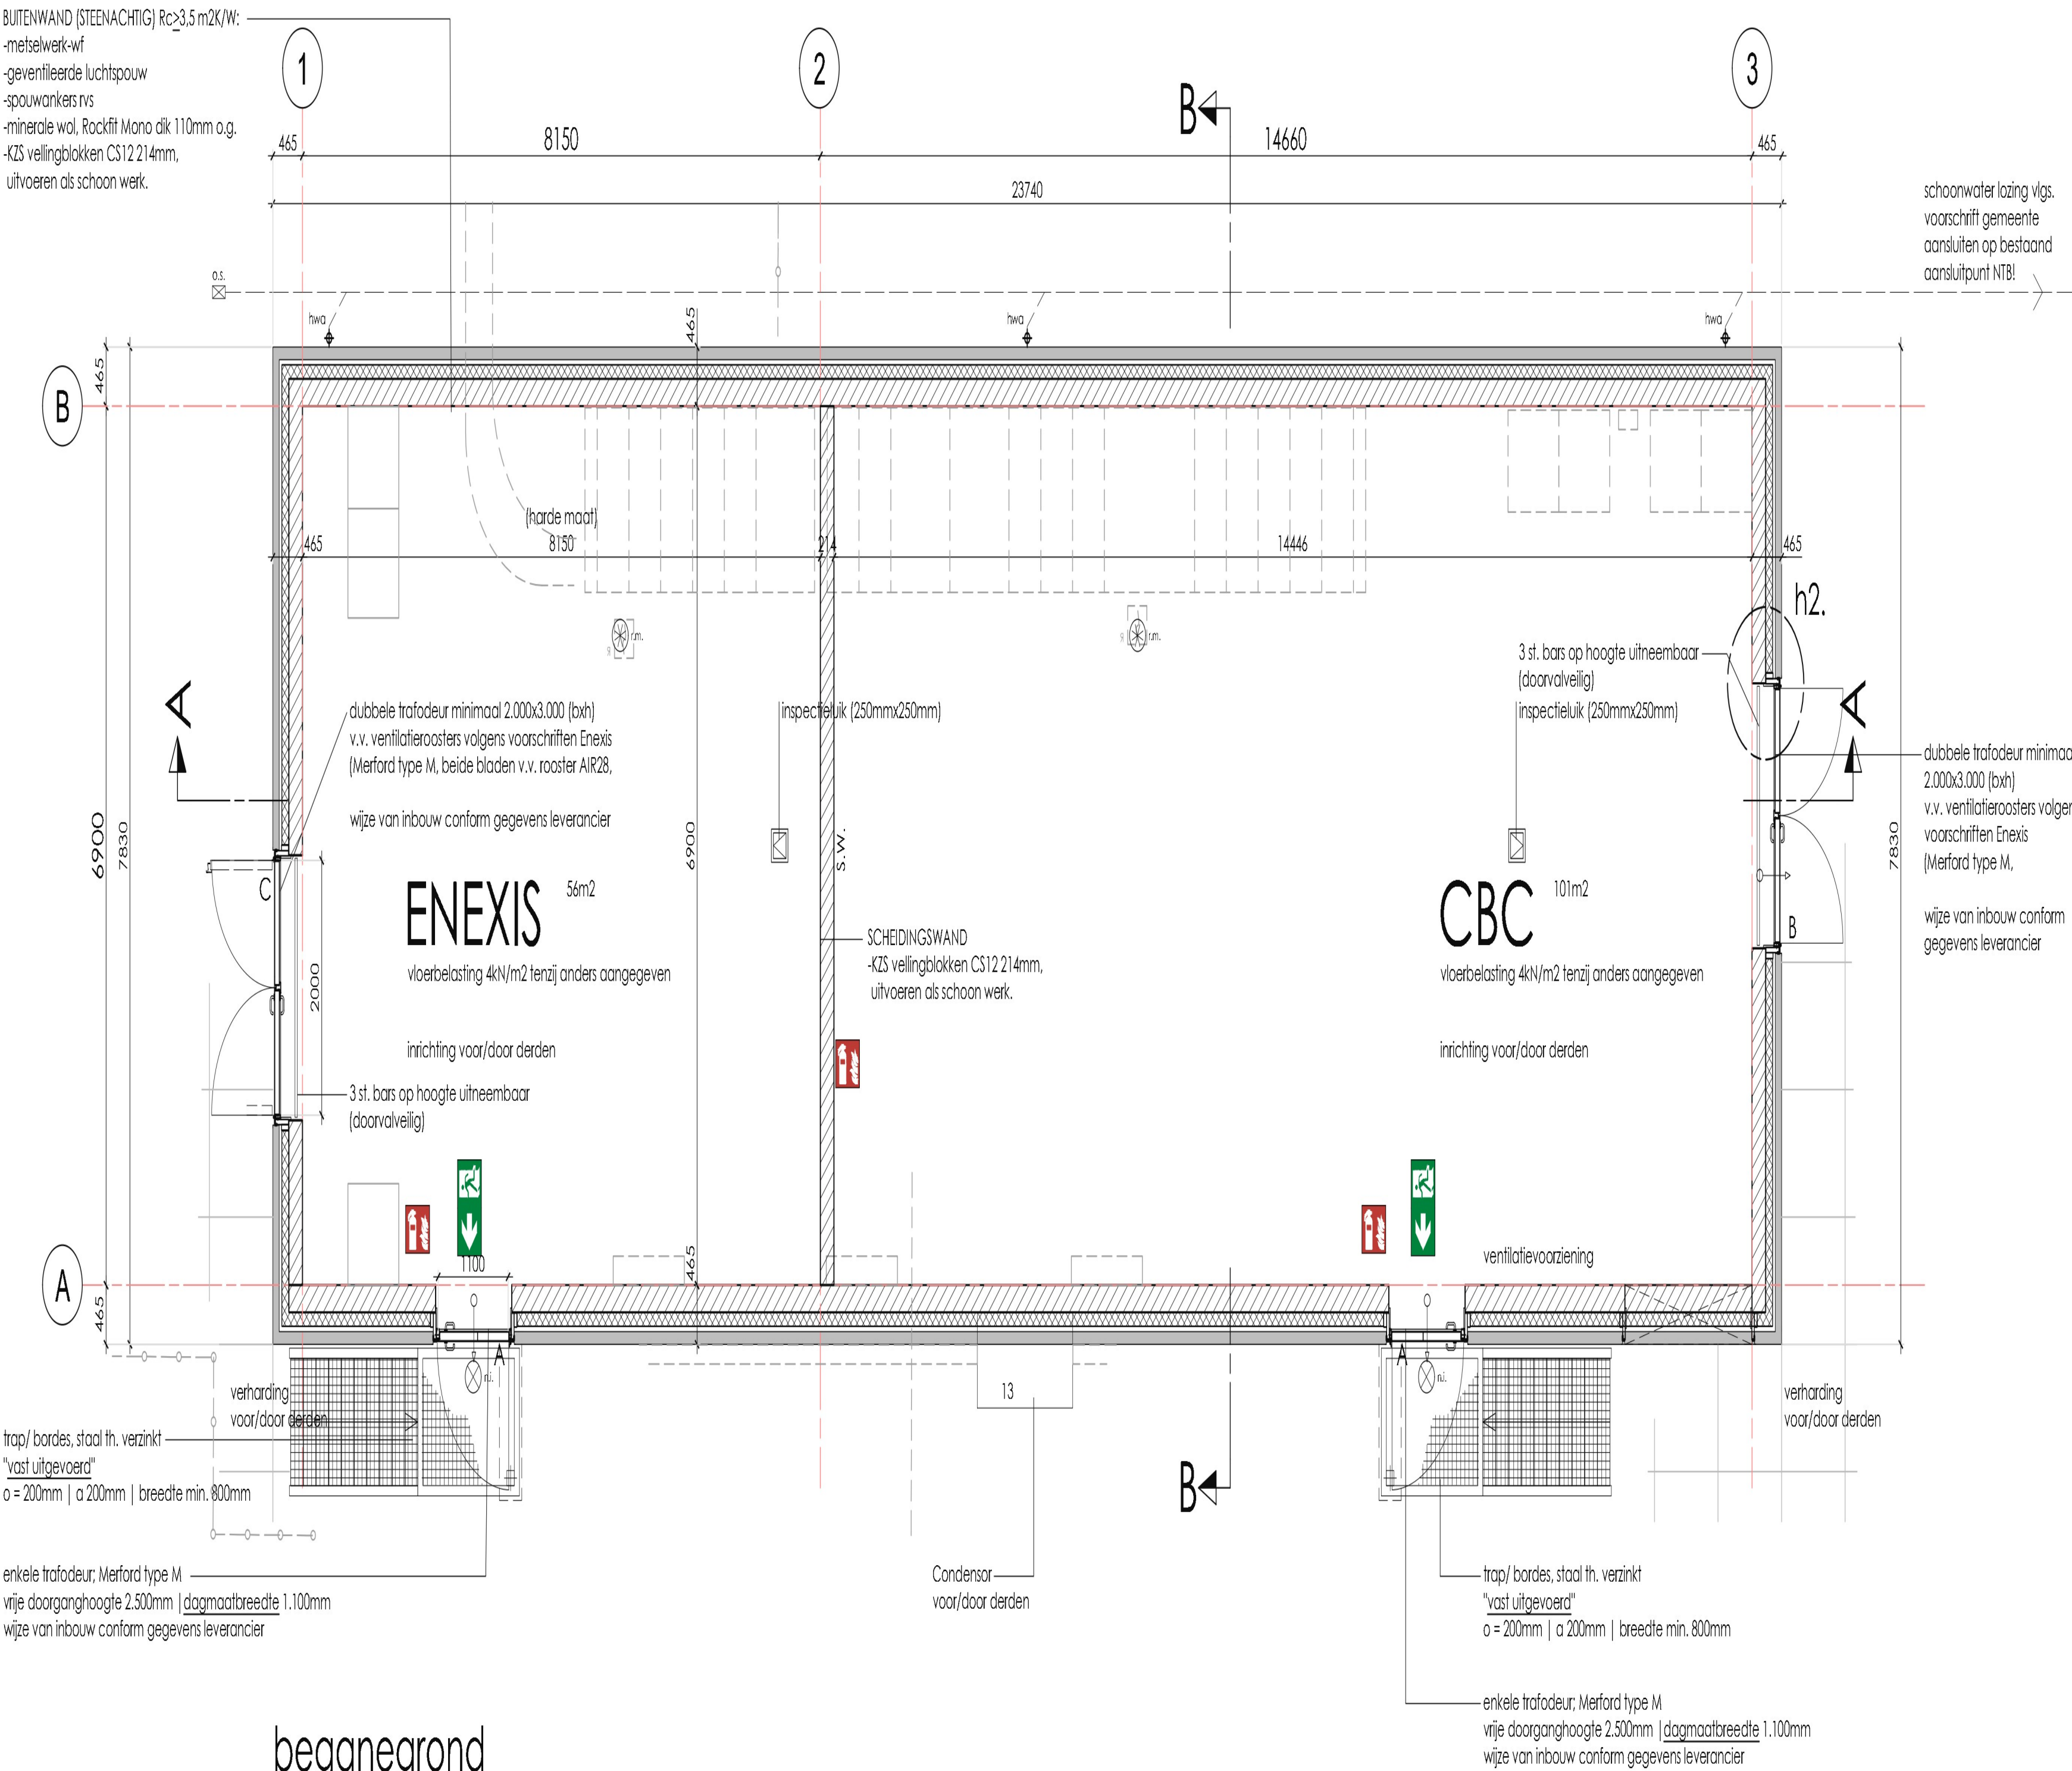

beganegron

Let opt: getekende inrichting is indicatief

Aan te brengen bouwkundige spargen volgens nadere opgave derden

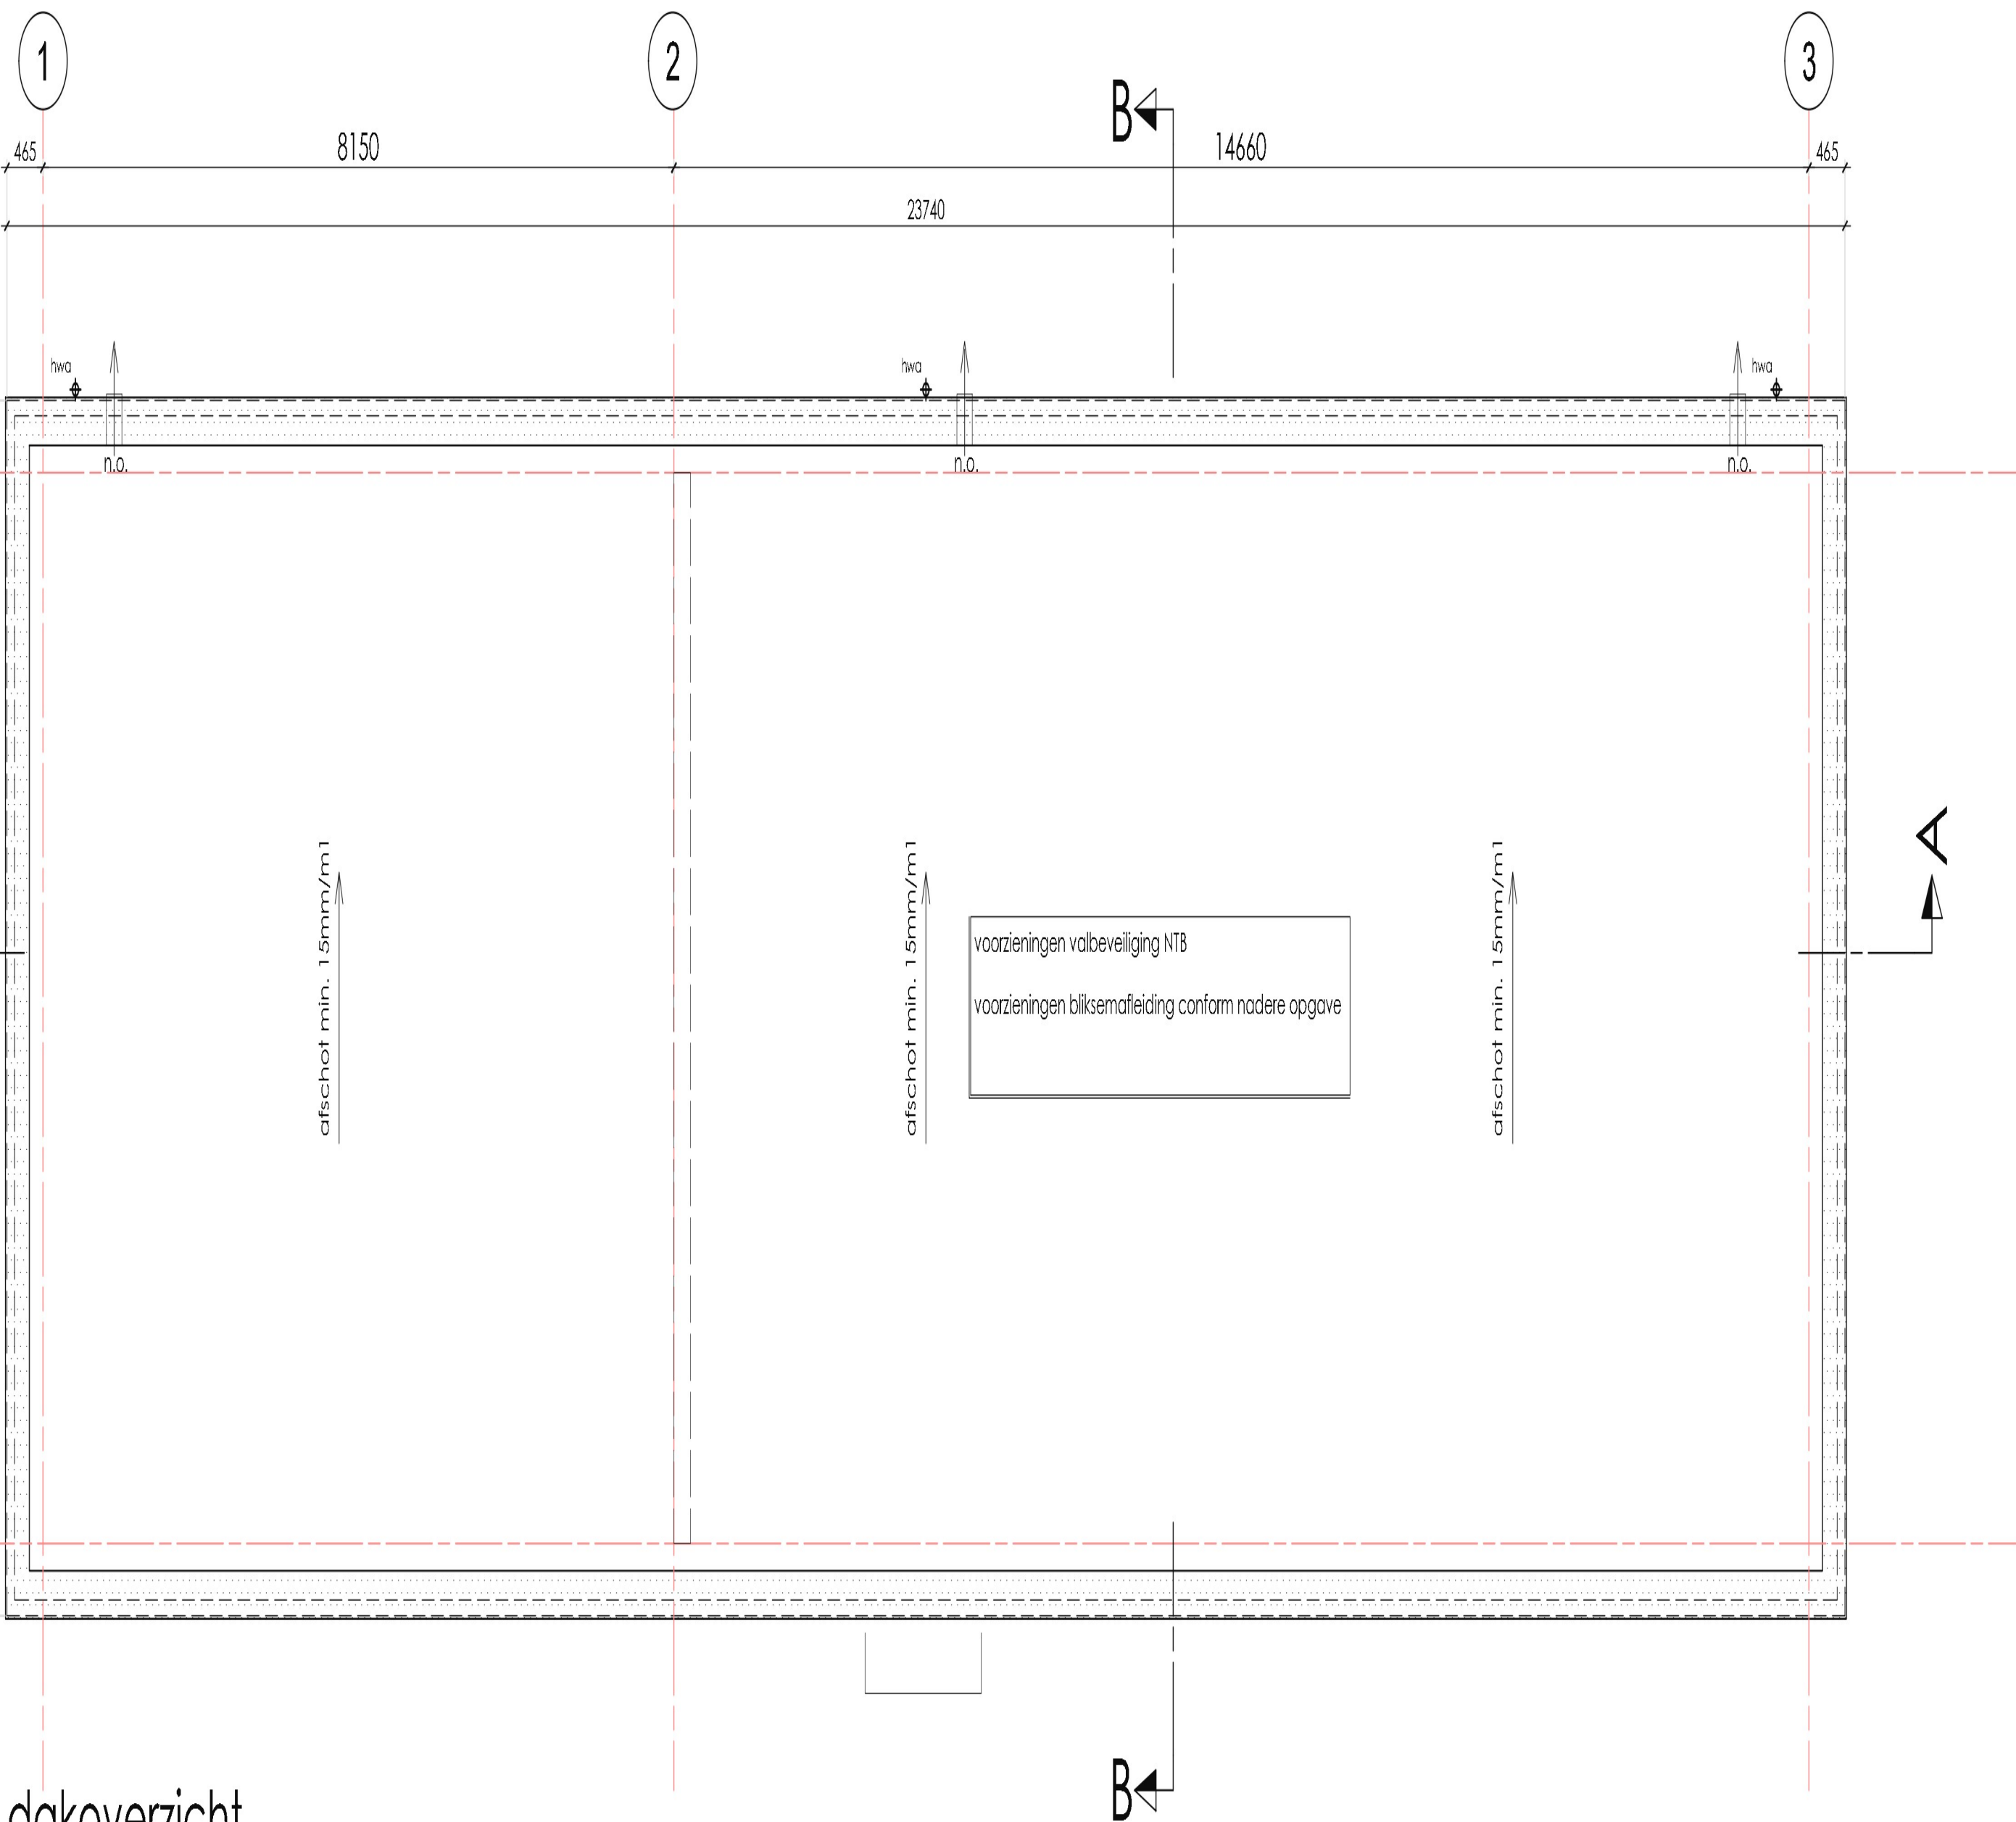

dakoverzicht

Aan te brengen bouwkundige spargen volgens nadere opgave derden

MATERIALEN	
	BUITENWAND (STEENACHTIG): -metseiwerk-wf -geventileerde lichtsponw -spouwankers rvs -minerale wol, Rockfit Mono dik 110mm o.g. -K25 vellingblokken CS12 214mm uitvoeren als schoon werk.
	SCHEDINGSWAND -K25 vellingblokken CS12 214mm, uitvoeren als schoon werk.
dilatatie in gevelmetseiwerk volgens advies leverancier	

AFK. EN SYMBOLEN	
hwa	hemelwaterafvoer
n.o.	noodoverstort, capaciteit conform berekening
v.f.	ventilatiefoster
	rookmelder conform NEN 2555
	nevenindicator (gekoppeld aan rookmelder)
k.L.	kruipluik

BOUWBESEUIT	
- het gehele bouwwerk dient gebouwd te worden conform het geldende bouwbesluit (Bouwbesluit 2012, uitgave van 1 Januari 2021), en de bijbehorende Nederlandse en Europese normen.	
- Trataruimten en hoogspanningsruimten moeten voldoen aan NEN-EN-HEC 61936-1+C1:2012:	
- Aanvullende eisen zijn gesteld door Enexis voor het klantstation	
- het bouwwerk betreft een 'lichte industriefunctie'	
- inbraakwerendheid klasse 2 volgens NEN 5096	
- isolatie index lucht- en contactgeluid conform NEN 5077	
- kruipluik geïsoleerd uitvoeren met rubberen kierdichting	
- afscheiding van vloer, trap en hellingsbaan conform artikel 2.16 t/m 2.20 van 88	
- weren van ratten en muizen conform afdeling 3.10 van het bouwbesluit	
- vochtweering conform NEN 2690 / 2778	
- luchtdoortendheid conform NEN 2686	
- alle prefab elementen conform berekening fabrikant	
- beperking van het ontstaan van een brandgevaarlijke situatie: dak niet brandgevaarlijk conform NEN 6063	

- beperking van het ontwikkelen van brand en rook			
grens aan	Omschrijving	brandklasse	rookklasse
binnen	bovenzijde vloer en trap	Dfl	s1fl
binnen	overige constructiedelen	D	s2
buiten	gevels waar sprake kan zijn van brandoverslag, met uitzondering van kozijnen en deuren	B	n.v.t.
buiten	overige constructiedelen	D	n.v.t.

BRANDSYMBOLLEN INSTALLATIES	
	vluchtroute aanduiding conform NEN6088
	brandblusser (Co2 blusser, 5kg)
	WBDBO 60 min.
	brandscheiding WBDBO 60 min, conform NEN 6068

- ventilatie capaciteit / doorlaat door de installateur aan te leveren.	
- elektrische laagspannings installaties conform NEN 1010	
- elektrische middenspannings installaties conform geldende normen	
- isolering en hemelwaterafvoer conform NEN 3215 en NTR 3216	

kabeldoorvoeringen in brandwerende scheidingen brandwerend afwerken overeenkomstig de brandwerendheidsis van de scheiding.	
	deuren van de betreedbare ruimten dienen een antipaniek openingfunctie te hebben conform de eisen voor paniekdeuren volgens de NEN-EN 179.
Voorzieningen brand en veilig vluchten conform rapportage derden	

ALGEMEEN	
- Uitgangspunt Peil = maaiveld Definitieve hoogtemaatvoering vaststellen t.o.v. het maaiveld en bestrating door aannemer, ter goedkeuring opdrachtgever en netbeheerder	
- Doorvoeropeningen en instartvoorzieningen conform nadere opgave	
- Voorzieningen brand en veilig vluchten conform stukken derden	
- Let opt: aardings voorzieningen in constructie en bouwkundige onderdelen op te nemen conform nadere opgave	
- Deursloten fabricaat LPS no. 2420 1712460 met RVS voorplaat en 17mm cilinder. De gaten voor de slotplaten moeten geschikt zijn voor inbouw van de KAB	
- Deuren naar buiten draaiend met een openingshoek van meer dan 90 graden en voorzien van stormbeveiliging en deurvergrendeling.	

DEFINITIEF	
VOOR VERGUNNINGSAANVRAAG	
PLATTEGRONDEN	
BEGANEGROND/ DAKOVERZICHT	
DATUM	25-07-2023
SCHAAL	1:50 /
FORMAAT	A1
PROJECTLEIDER	
CONSTRUCTEUR	
GETEKEND	
GESEN	
REVISIE 1	06-11-2023
GET.	GEZ.
OMSCHR.	
REVISIE 2	
GET.	GEZ.
OMSCHR.	

BLAD	
BV-001	
23-1046	
WERK	
E-HOUSE STEEL SUPPORT 20KV	
COSUN BEET COMPANY	
HOOGKERK	
OPDR. GEVER	
FRISO BOUW GROEP B.V.	
GRONINGEN	