


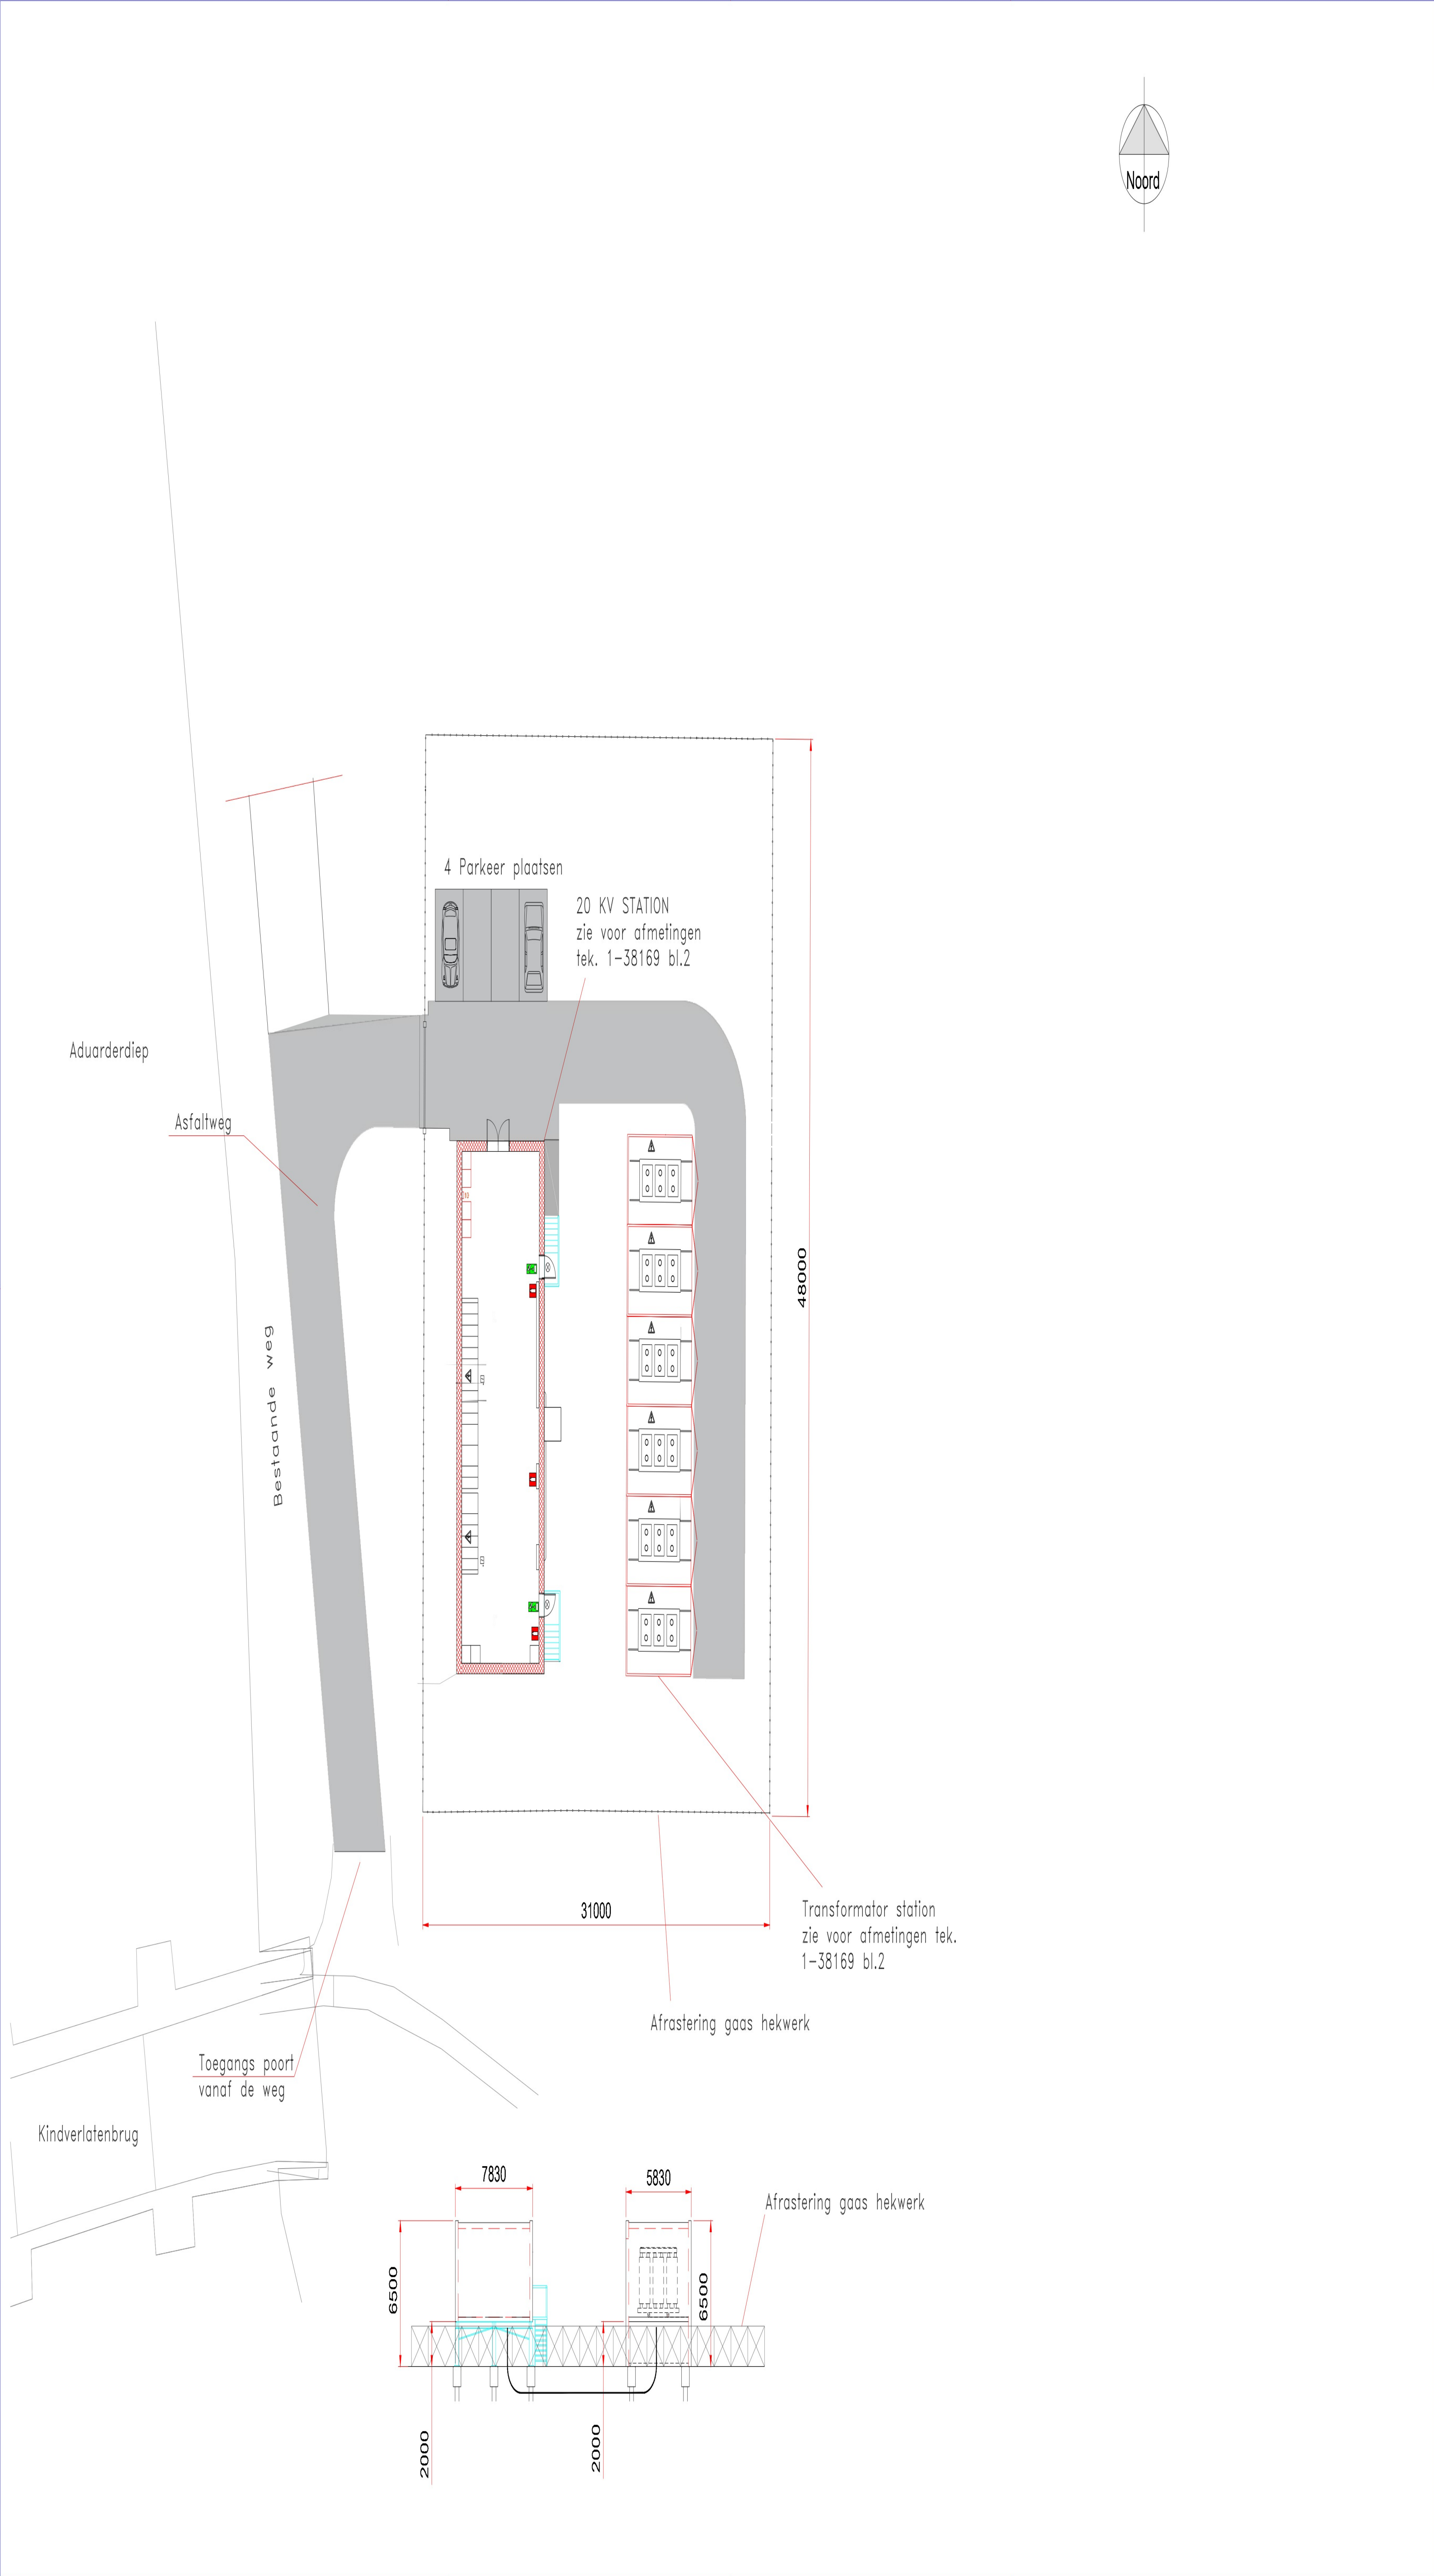

Rev.	0	Omsch.	Voorlopig	Get.	JET	Datum	07-06-2023
Rev.	1	Omsch.	Voorlopig	Get.	JET	Datum	03-10-2023
Rev.	2	Omsch.	diversen	Get.	JET	Datum	19-02-2024
Rev.		Omsch.		Get.		Datum	



Algemene opmerkingen	
Indien niet anders aangegeven:	Electrische installatie volgens NEN 1010
- Alle maatvoering in mm, tenzij anders vermeld	Vrije doorgang volgens bouwbesluit 2012
- Hoogte maatvoering in mm t.o.v. Peil	- Breedte dagmaat minimaal 850 mm
- Alle maten in het werk te controleren	- Hoogte dagmaat minimaal 2300 mm
- Van tekening mag niet gemeten worden	
Ventilatie volgens NEN 1067	REUSE = Aanduiding revisie
Riolering volgens NEN 3215	

Renvooi	
-----	Geprofileerde sandwich dak / gevelbeplating


Kleuren- en materialenstaat		
Onderdeel	Materiaal	Kleur
Fundatie	Gewapend beton (i.h.w. gestort)	Grijs
Vloer	Gewapend Beton (i.h.w. gestort) + coating	Grijs
Gevelbeplating	Geprofileerde sandwichpaneel	Raven (RAL 7021)
Dakbedekking	Geprofileerde sandwichpaneel	Raven (RAL 7021)

Renvooi veiligheid	
25	Viuchtrichting
1	Eerste hulp
→ →	Viuchtroute
1	Handbrandblusser
1	Brandmelder
1	Brandslanghaspel
⚡	Electrische spanning
⊗	Afsluiter gas
⊗	Afsluiter water
⊗	Alarm gever met flielicht
⊗	Nevenindicator
⊗	Optische rookmelder

kadastraal nr. 1154

Omschrijving: INKOOP STATION 20KV DETAILS INKOOP STATION + TRANSFORMATOR LAYOUT T.B.V. VERGUNNING AANVRAAG			
Opmerkingen:		Status: voorstel	
Gelekd:	07-06-2023	Discipline:	Firma naam:
Gezien:		Project nr.:	Kostenplaats: -
Gecontroleerd:		Formaat: A1	Schaal: +
Tekening nr.:		Rev.:	
Cosun Beet COMPANY		BLAD 1-2	
1-38169		2	
		19-02-2024	

TRANSFORMATOR GEBOUW

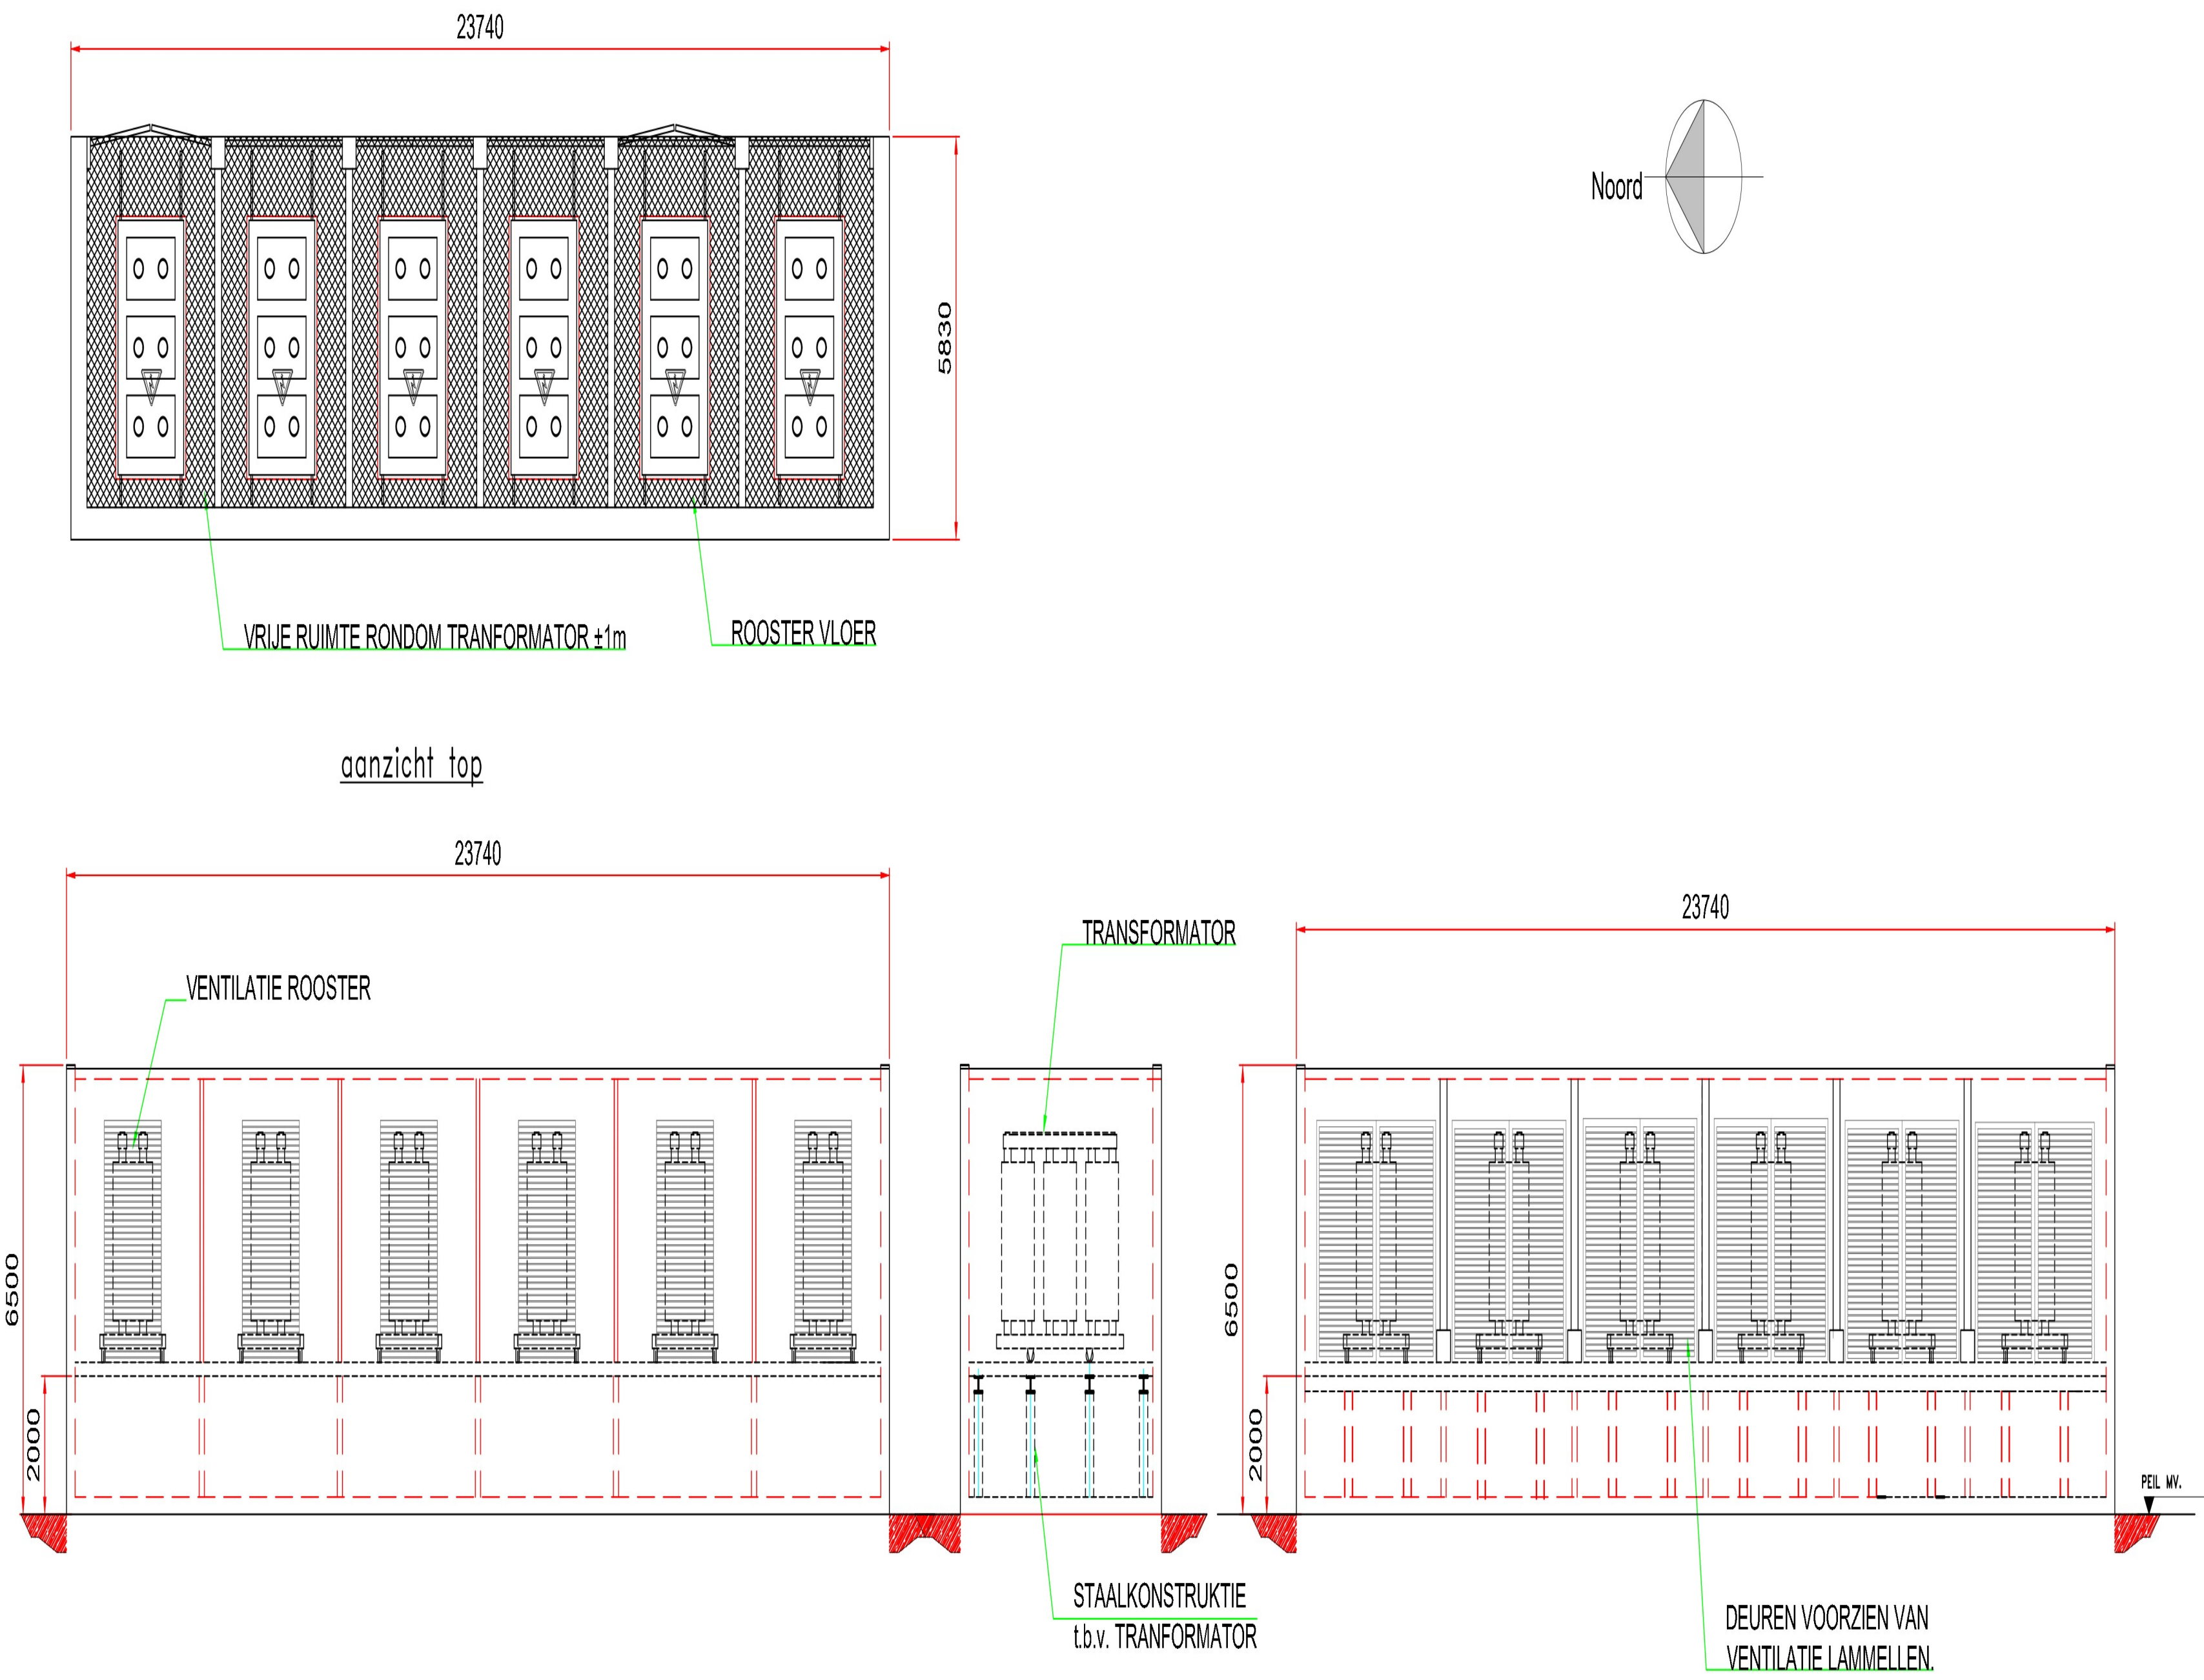

aanzicht top

aanzicht Westzijde

aanzicht noordzijde

aanzicht Oostzijde

INKOOP STATION 20KV

aanzicht top


aanzicht Zuidzijde

aanzicht Oostzijde

aanzicht Noordzijde

Rev.	0	Omsch.	Voortopig	Get.	JET	Datum	07-06-2023
Rev.	1	Omsch.	Voortopig	Get.	JET	Datum	03-10-2023
Rev.	2	Omsch.	aanpassing schakel kasten	Get.	jet	Datum	16-10-2023
Rev.		Omsch.		Get.		Datum	

Situatie en kadastrale gegevens

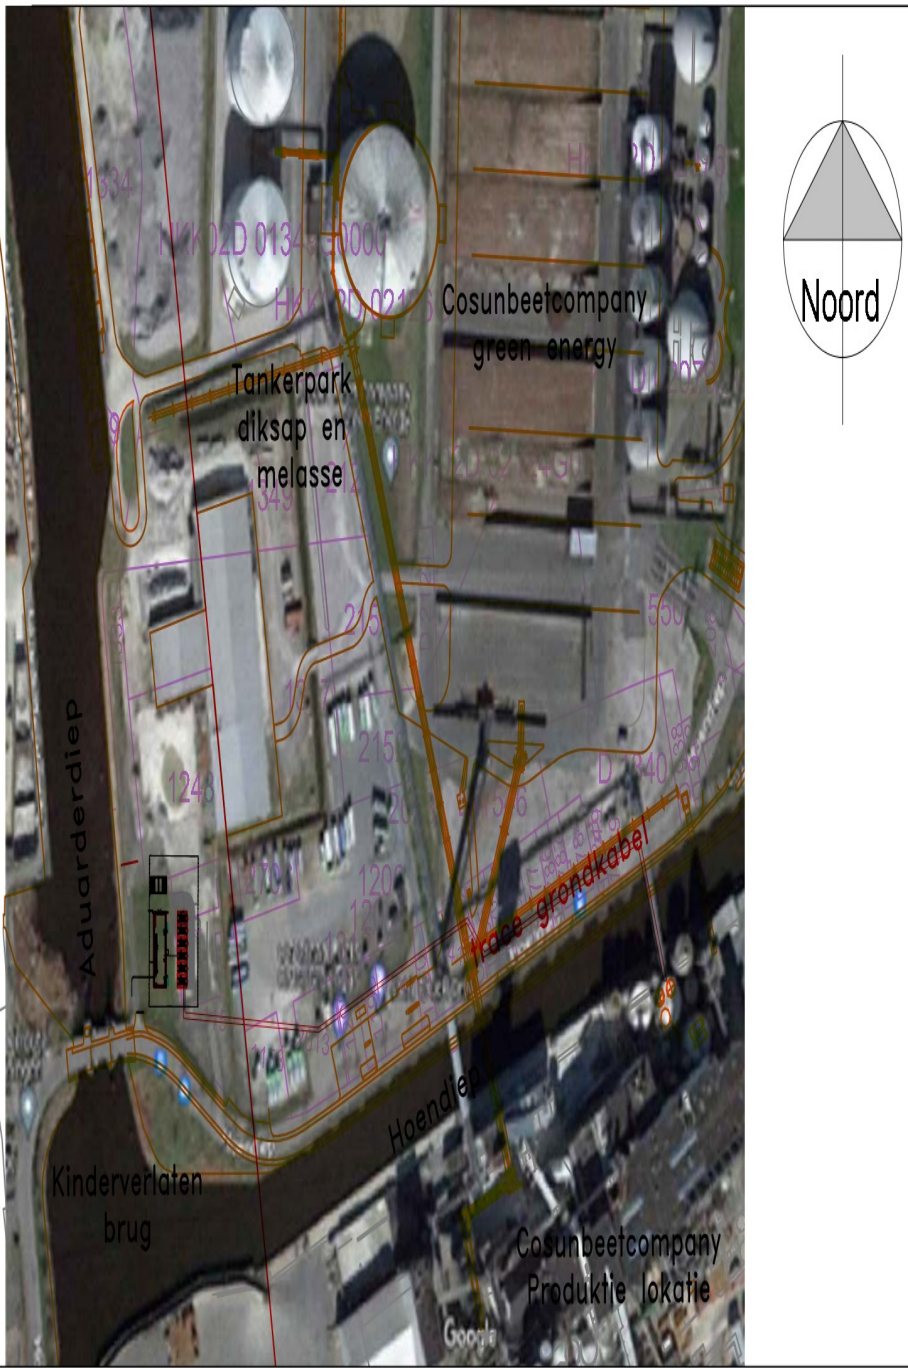

Algemene opmerkingen

Indien niet anders aangegeven:	Electrische installatie volgens NEN 1010
- Alle maatvoering in mm, tenzij anders vermeld	Vrije doorgang volgens bouwbesluit 2012
- Hoogte maatvoering in mm t.o.v. Peil	- Breedte dagmaat minimaal 850 mm
- Alle maten in het werk te controleren	- Hoogte dagmaat minimaal 2300 mm
- Van tekening mag niet gemeten worden	
Ventilatie volgens NEN 1087	
Riolering volgens NEN 3215	
	REVISIE = Aanduiding revisie

Renvooi

	Geprofileerde sandwich dak / gevelbekleding	ZWART = Nieuw
--	---	---------------

Kleuren- en materialenstaat

Onderdeel	Materiaal	Kleur
Fundatie	Gewapend beton (i.h.w. gestort)	Grijs
Vloer	Gewapend Beton (i.h.w. gestort) + coating	Grijs
Gevelbekleding	Geprofileerde sandwichpaneel	Raven (RAL 7021)
Kozijnen buiten	Aluminium / metaal	Wit (RAL 9010)
Deuren buiten	Aluminium / metaal	Wit (RAL 9010)
Overheaddeur	Staal	Wit (RAL 9010)
Schuiideur	Staal	Wit (RAL 9010)
Kozijnen binnen	Staal	Wit (RAL 9010)
Deuren binnen	Staal	Wit (RAL 9010)
Dakbedekking	Geprofileerde sandwichpaneel	Raven (RAL 7021)
Dakgoot	Kunststof	Wit
Hemelwaterafvoer	Kunststof	Wit
Zetwerk	Aluminium	Ivoor (RAL 1015)

Renvooi veiligheid

	Vuchtrichting	
	Eerste hulp	30 minuten brandwerend
	Vuchtroute	60 minuten brandwerend
	Handbrandblusser	
	Brandmelder	Zelfsluitende deur
	Brandslanghaspel	30 minuten brandwerende deur
	Electrische spanning	60 minuten brandwerende deur
	Afsluiter gas	Vluchtstanden industrie functie zijn maximaal 60 meter
	Afsluiter water	
	Alarm gever met flitslicht	
	Nevenindicator	
	Optische rookmelder	

kadastraal nr. 1154

Omschrijving: INKOOP STATION 20KV DETAILS INKOOP STATION + TRANSFORMATOR LAYOUT T.B.V. VERGUNNING AANVRAAG			
Opmerkingen:		Status: voorstel	
Gelekd:	07-06-2023	Discipline:	Firma naam:
Gezien:		Project nr.:	Kostenplaats:
Gecontroleerd:		Formaat: A1	Schaal: +
		Tekening nr.: 1-38169	Rev.: 2
		BLAD 2-2	16-10-2023