




AANZICHT NOORD-NOORD-OOST

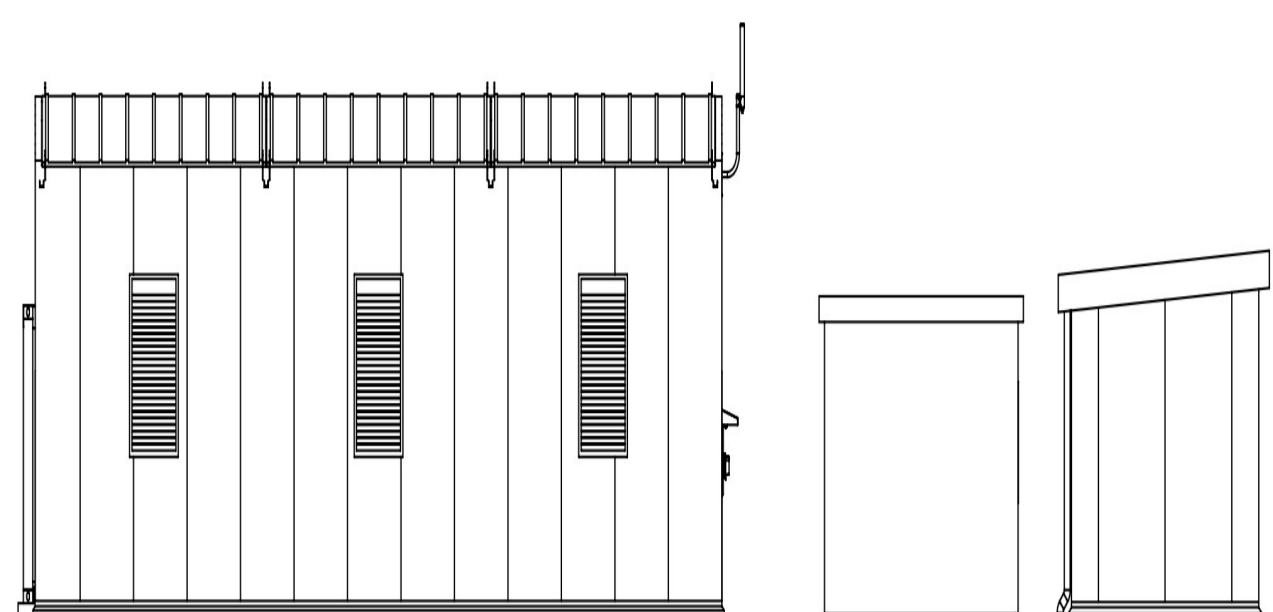




AANZICHT ZUID-ZUID-WEST

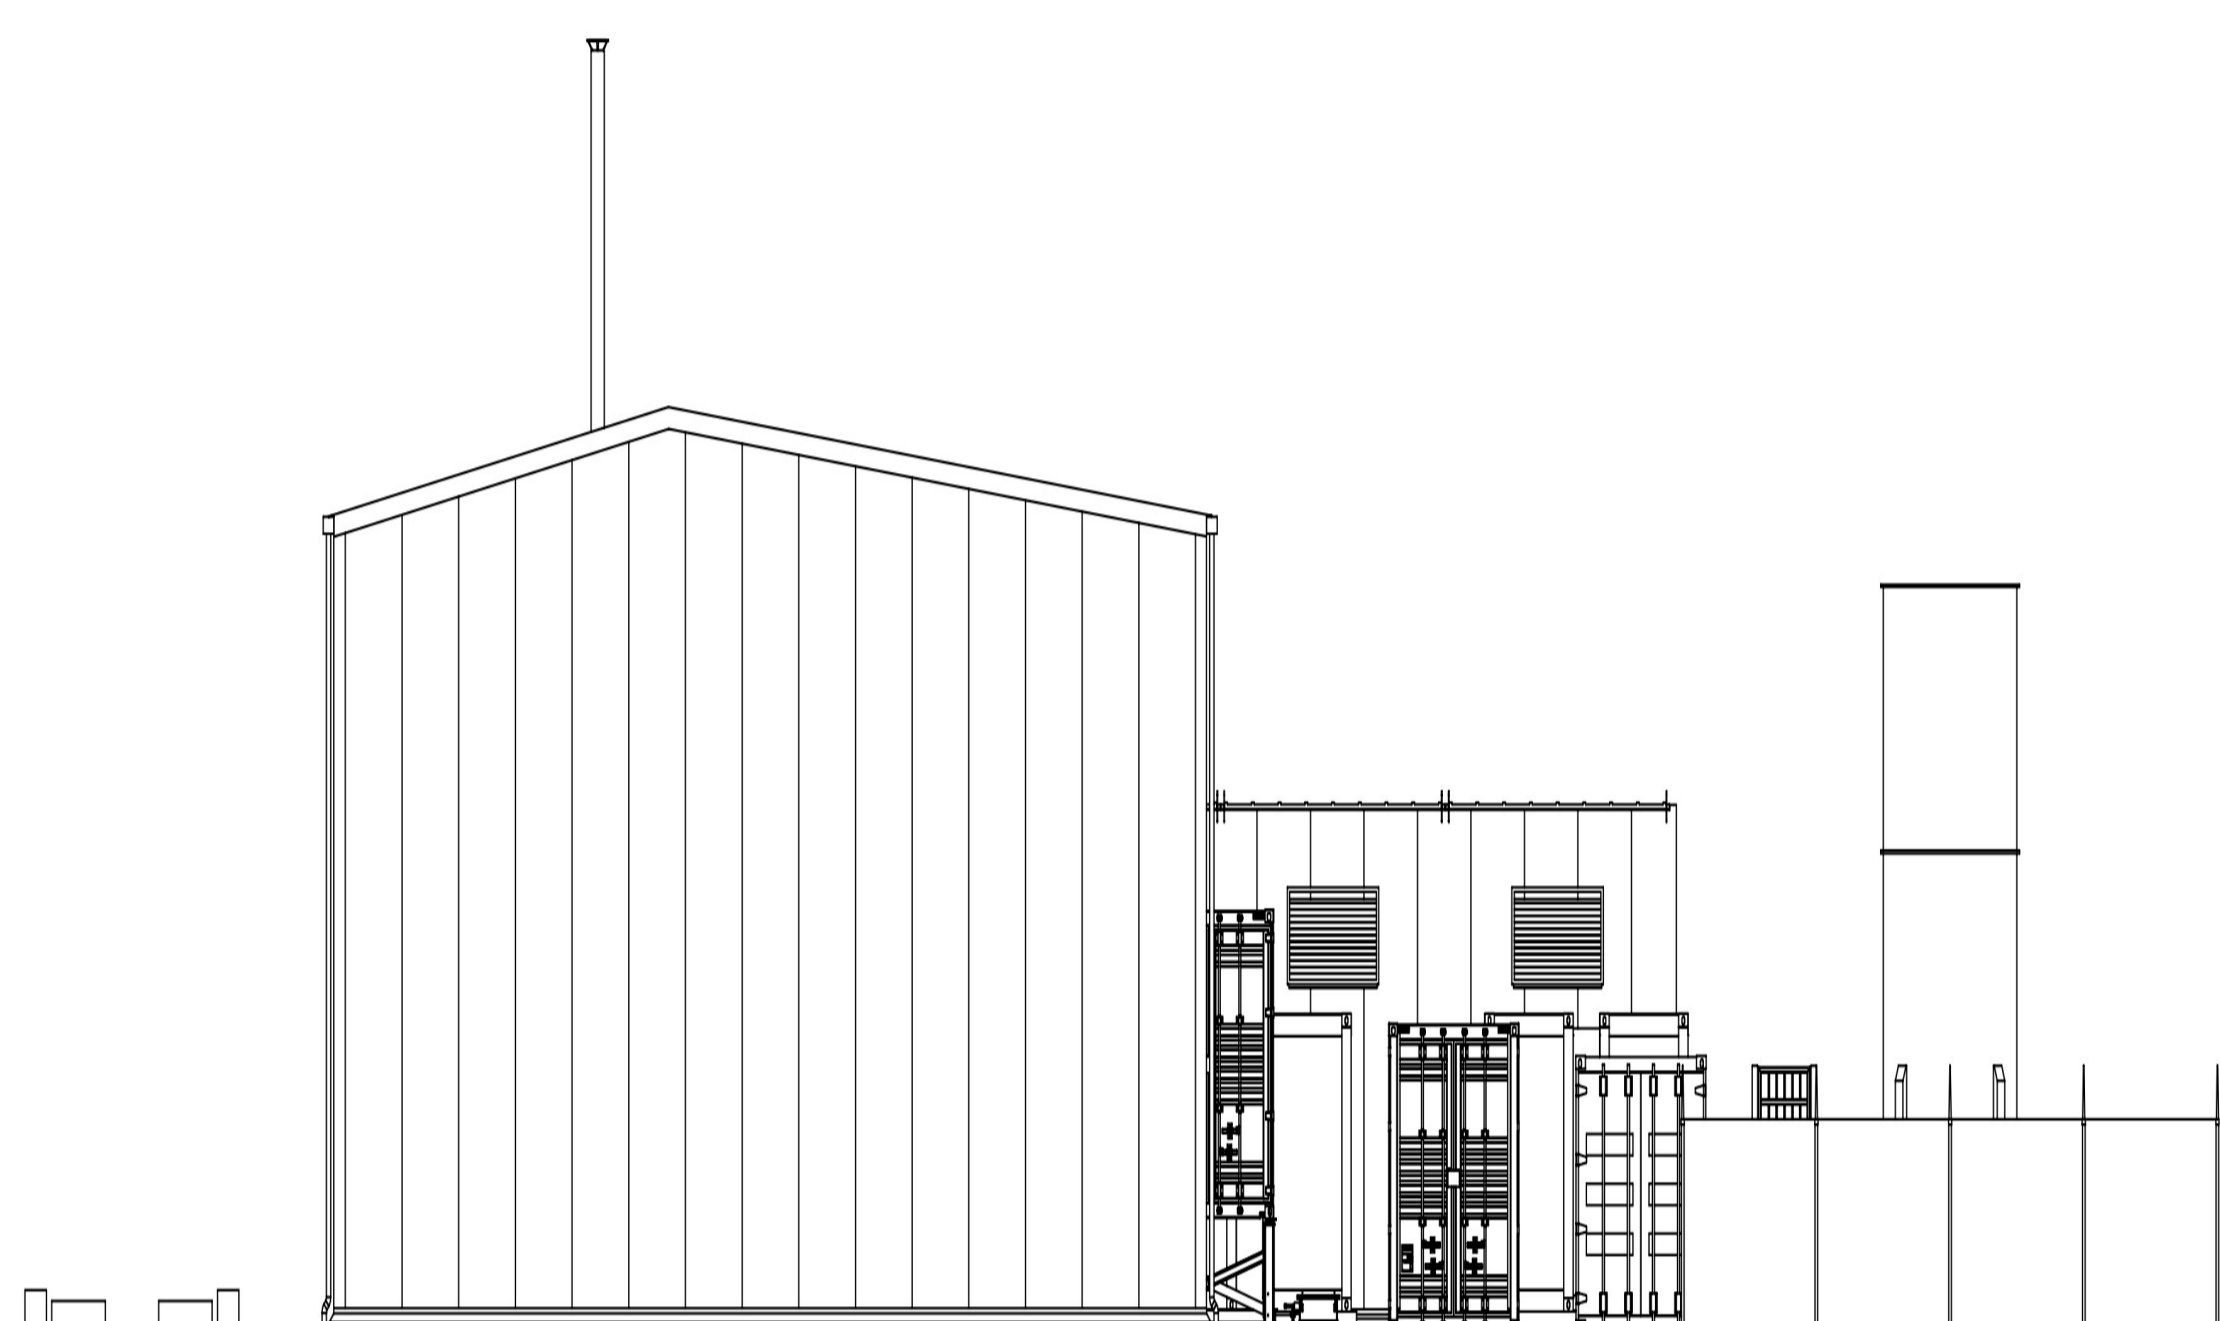

AANZICHT OOST-ZUID-OOST

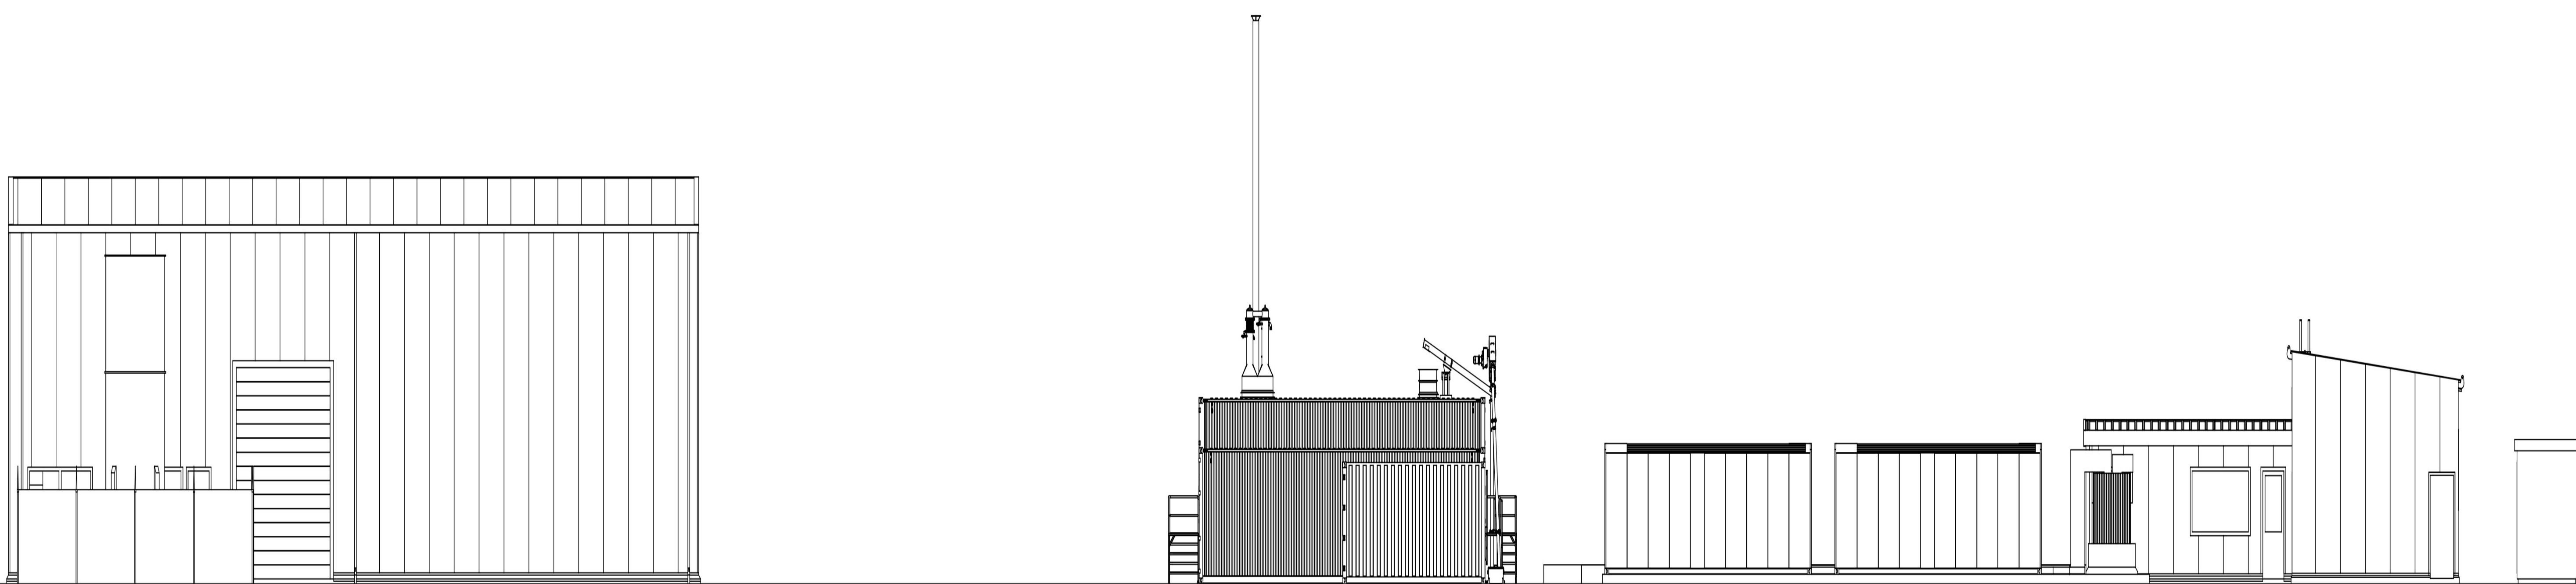


AANZICHT WEST-NOORD-WEST

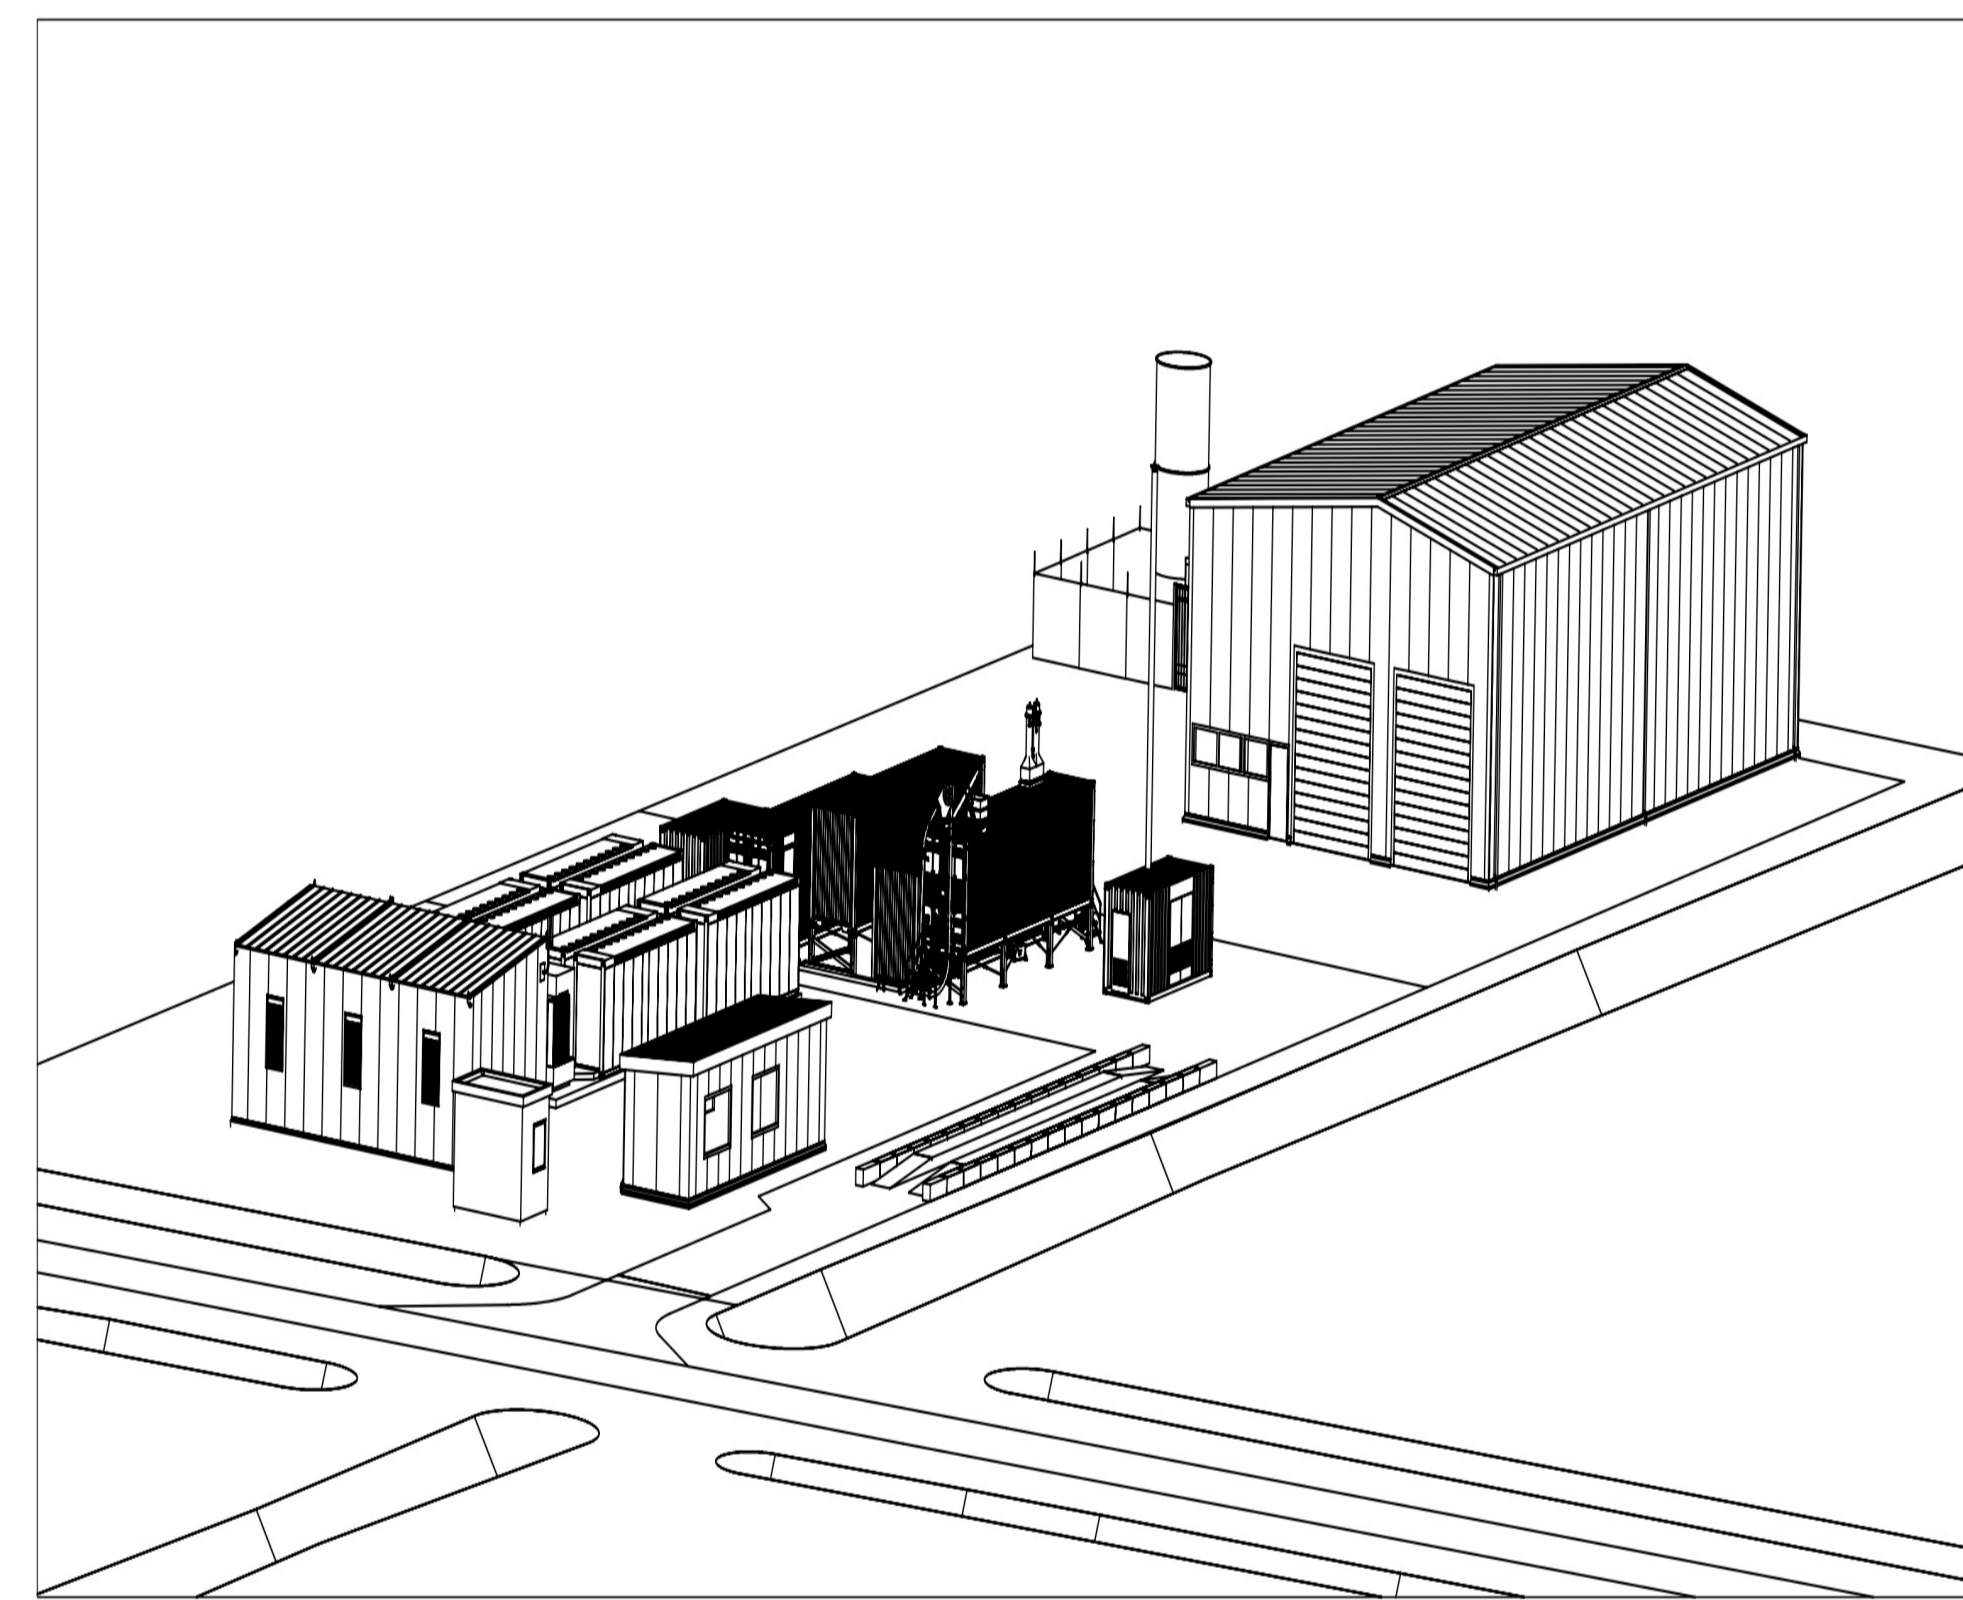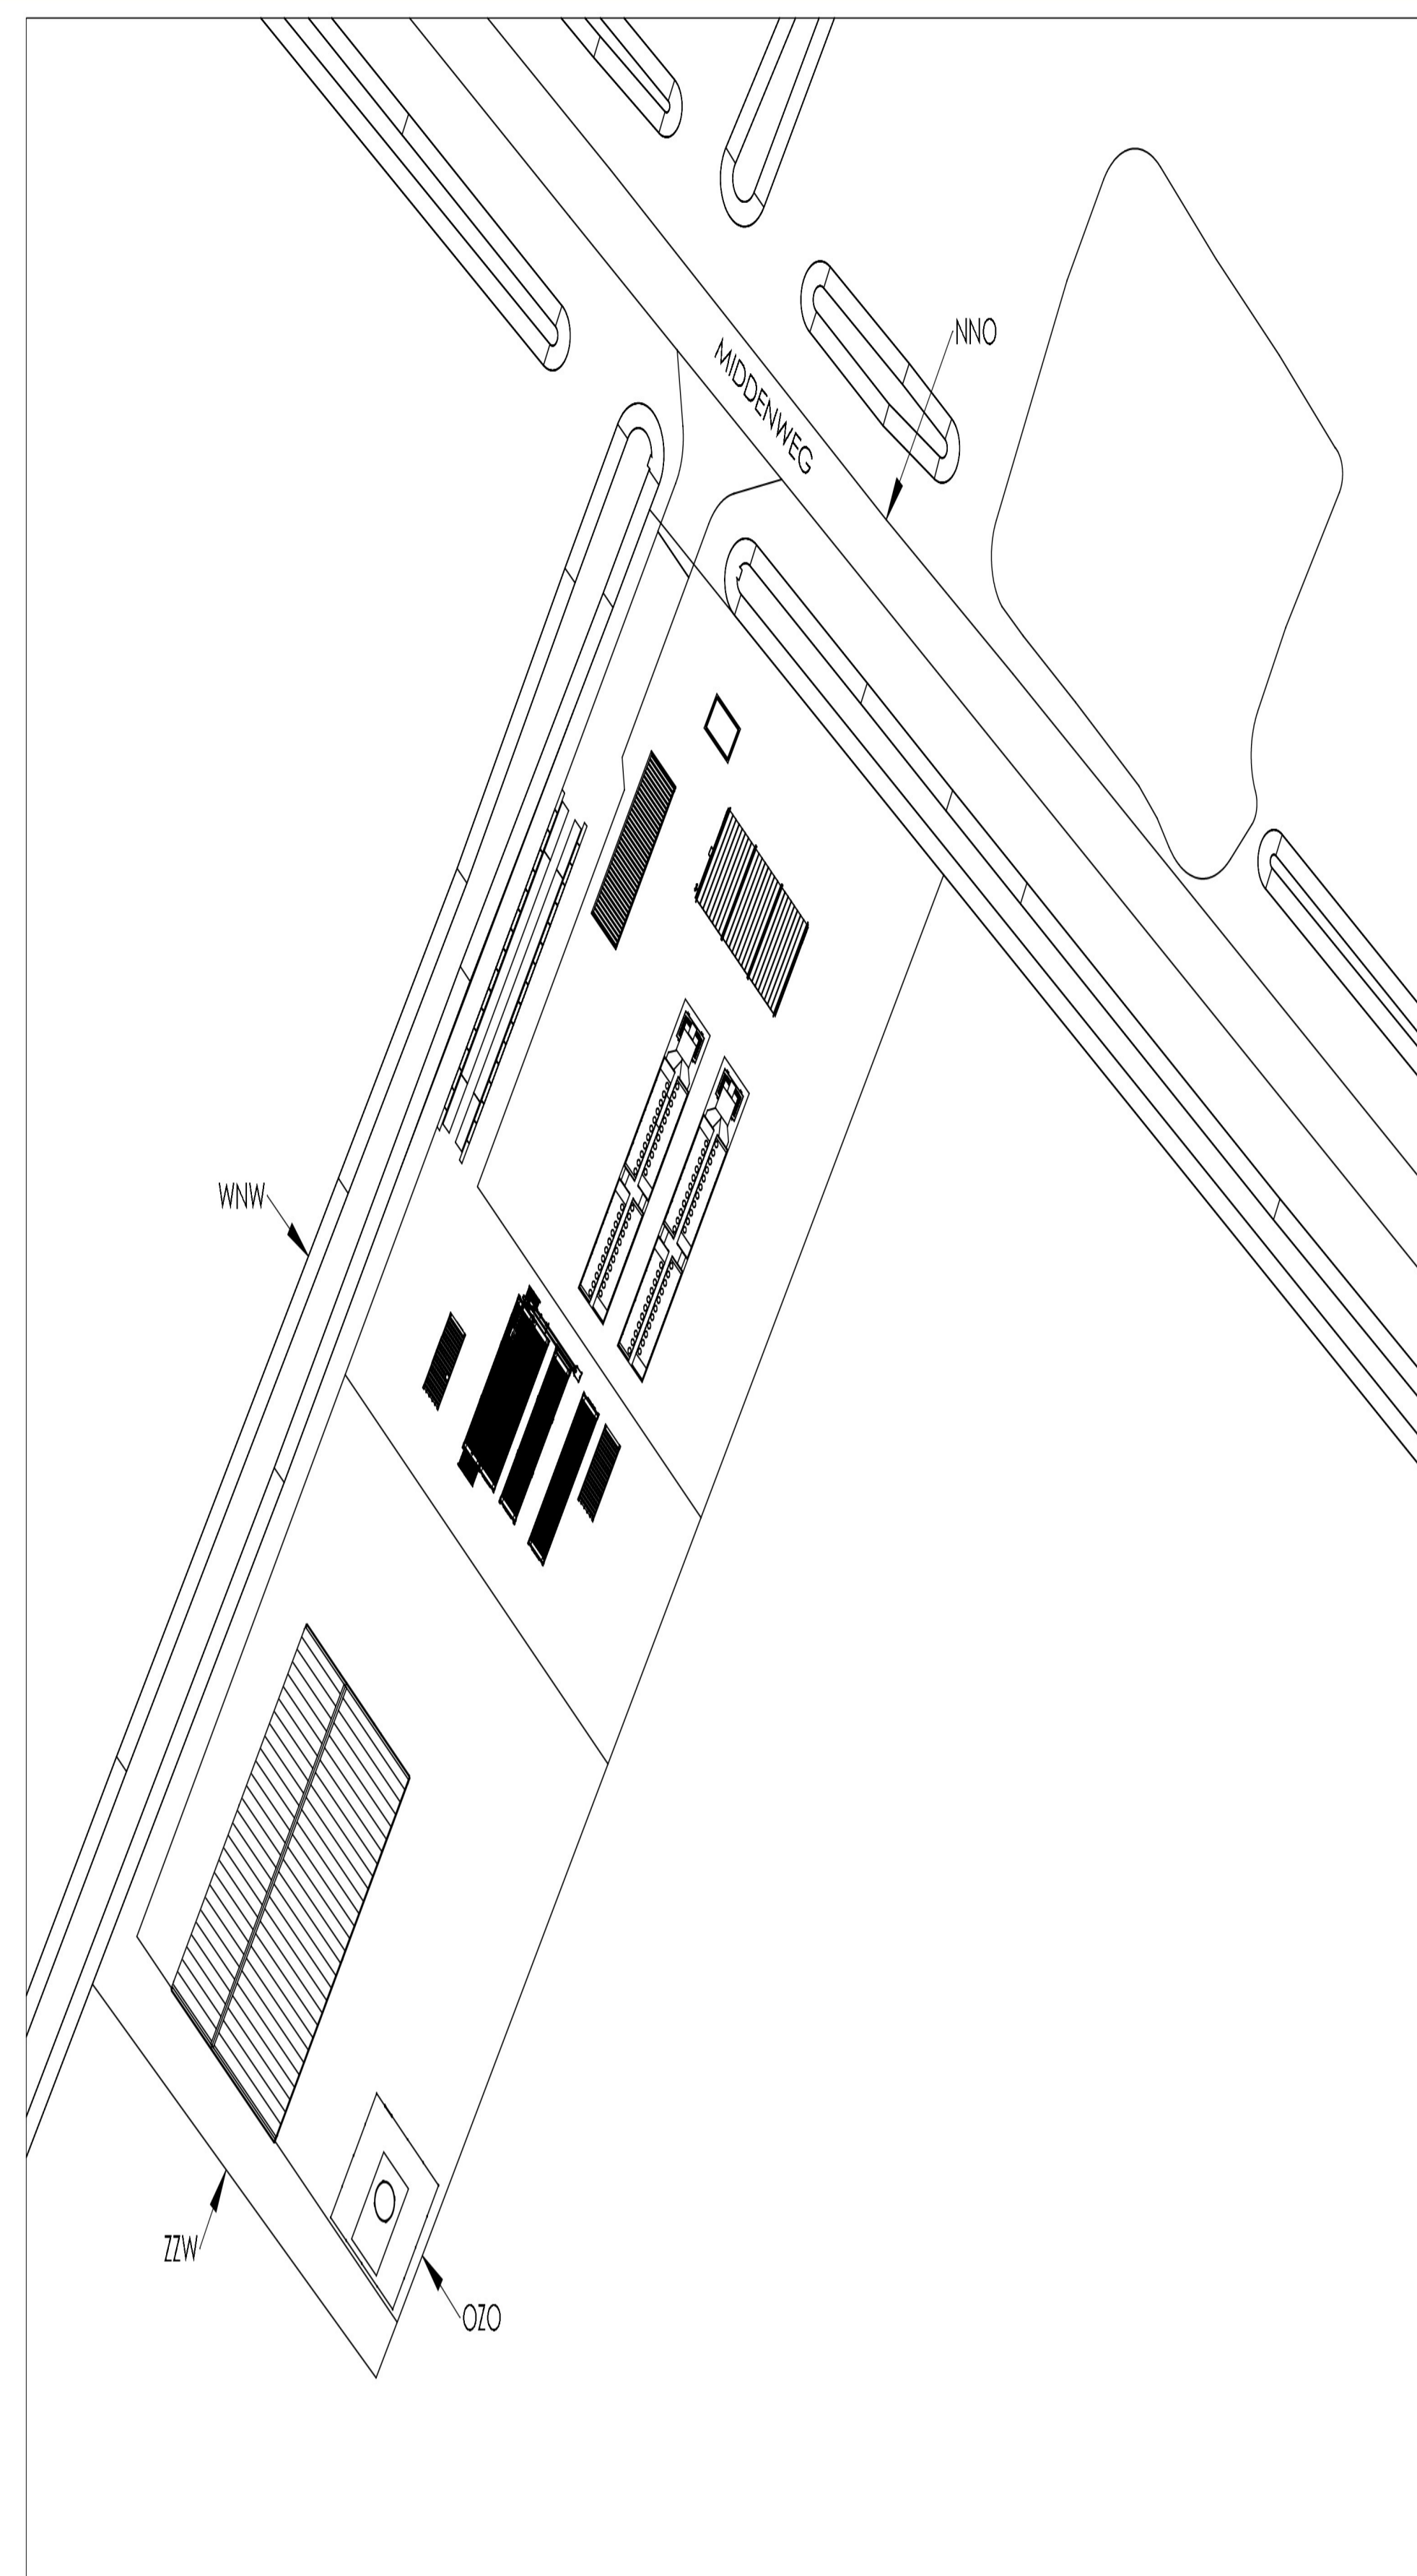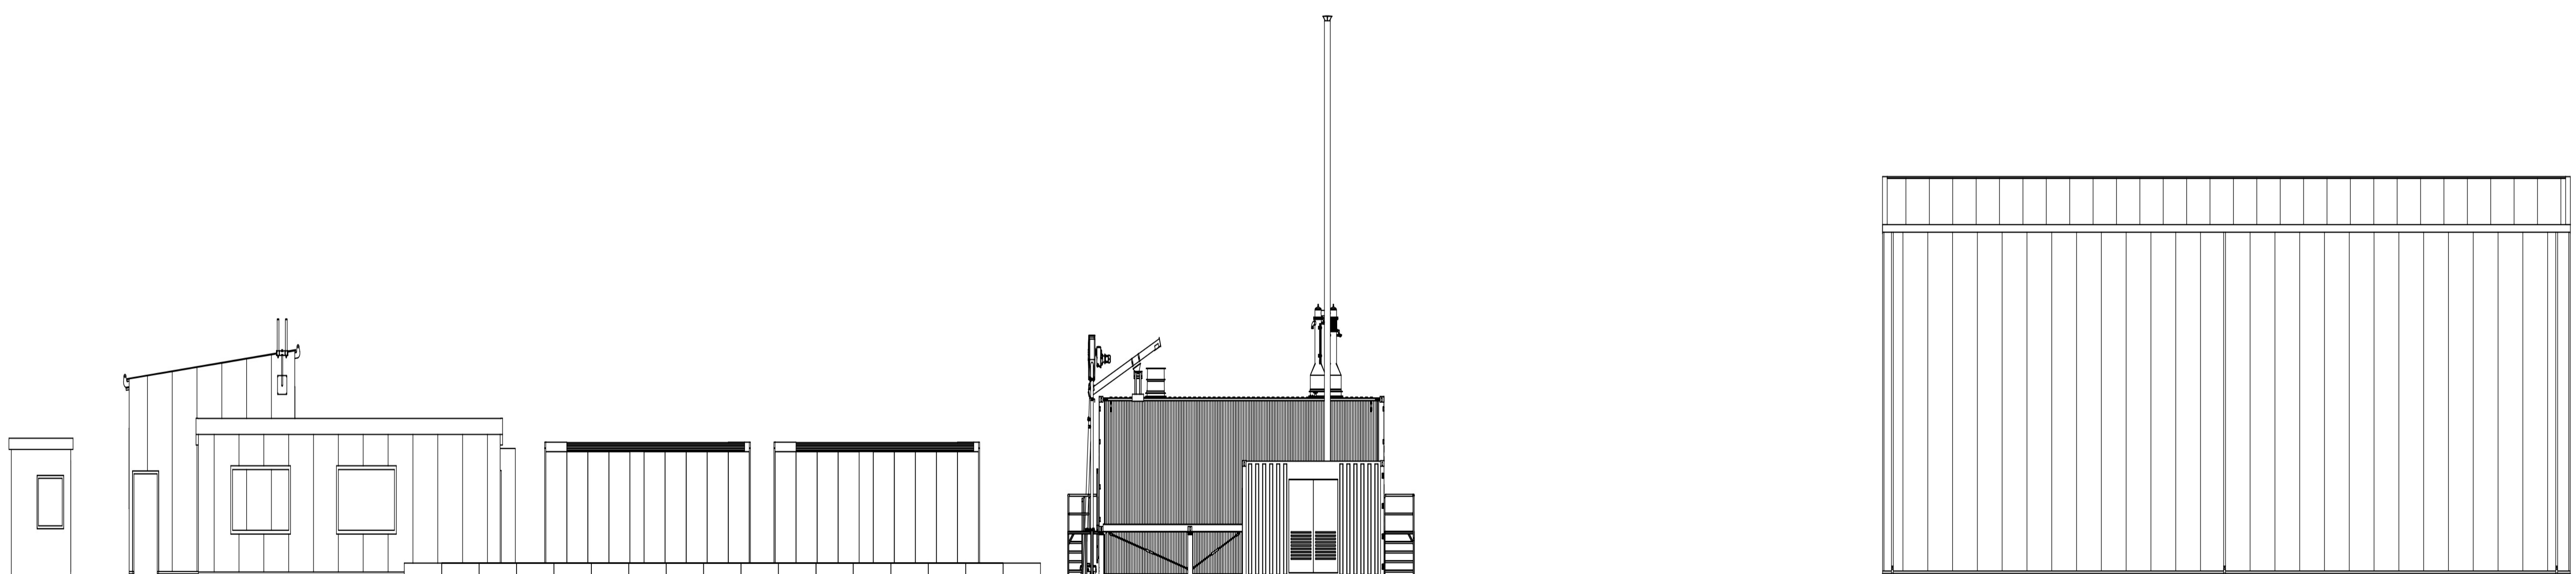




5.2.1 VLEGGIEGEBOUW

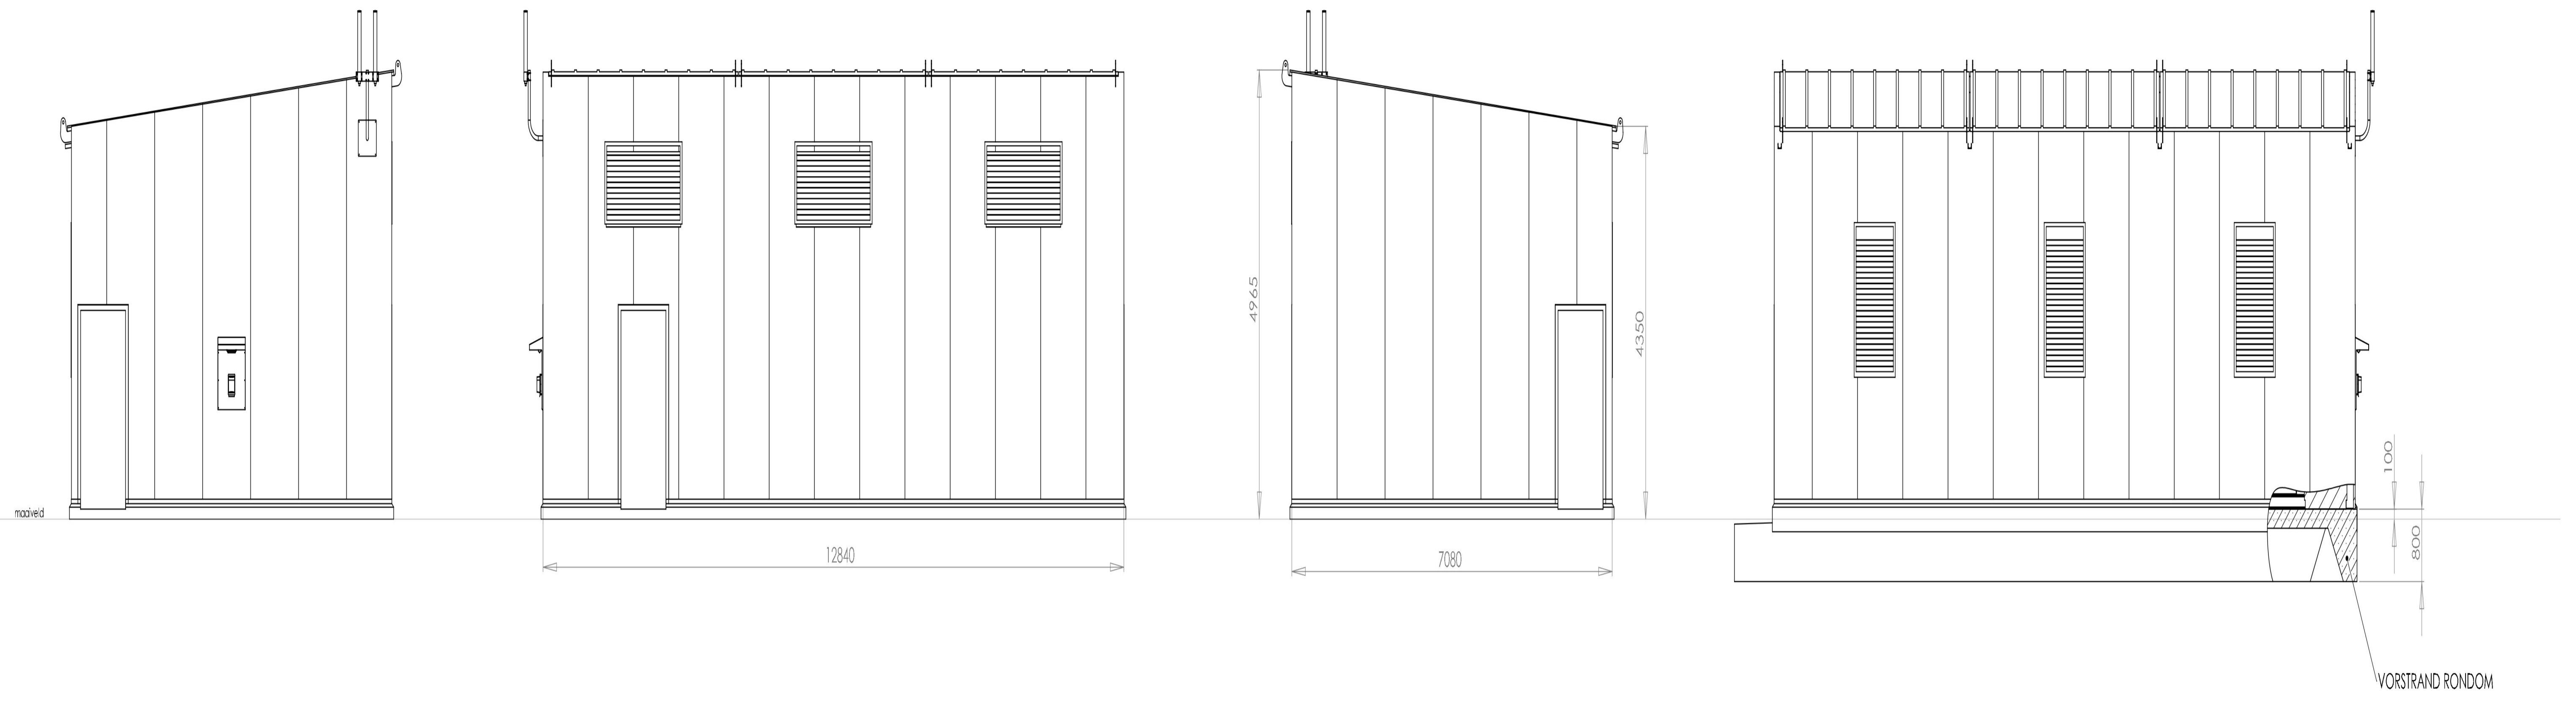

5.2.6 BATTERIJ-INSTALLATIE (2x) (BSU01 - BSU02)

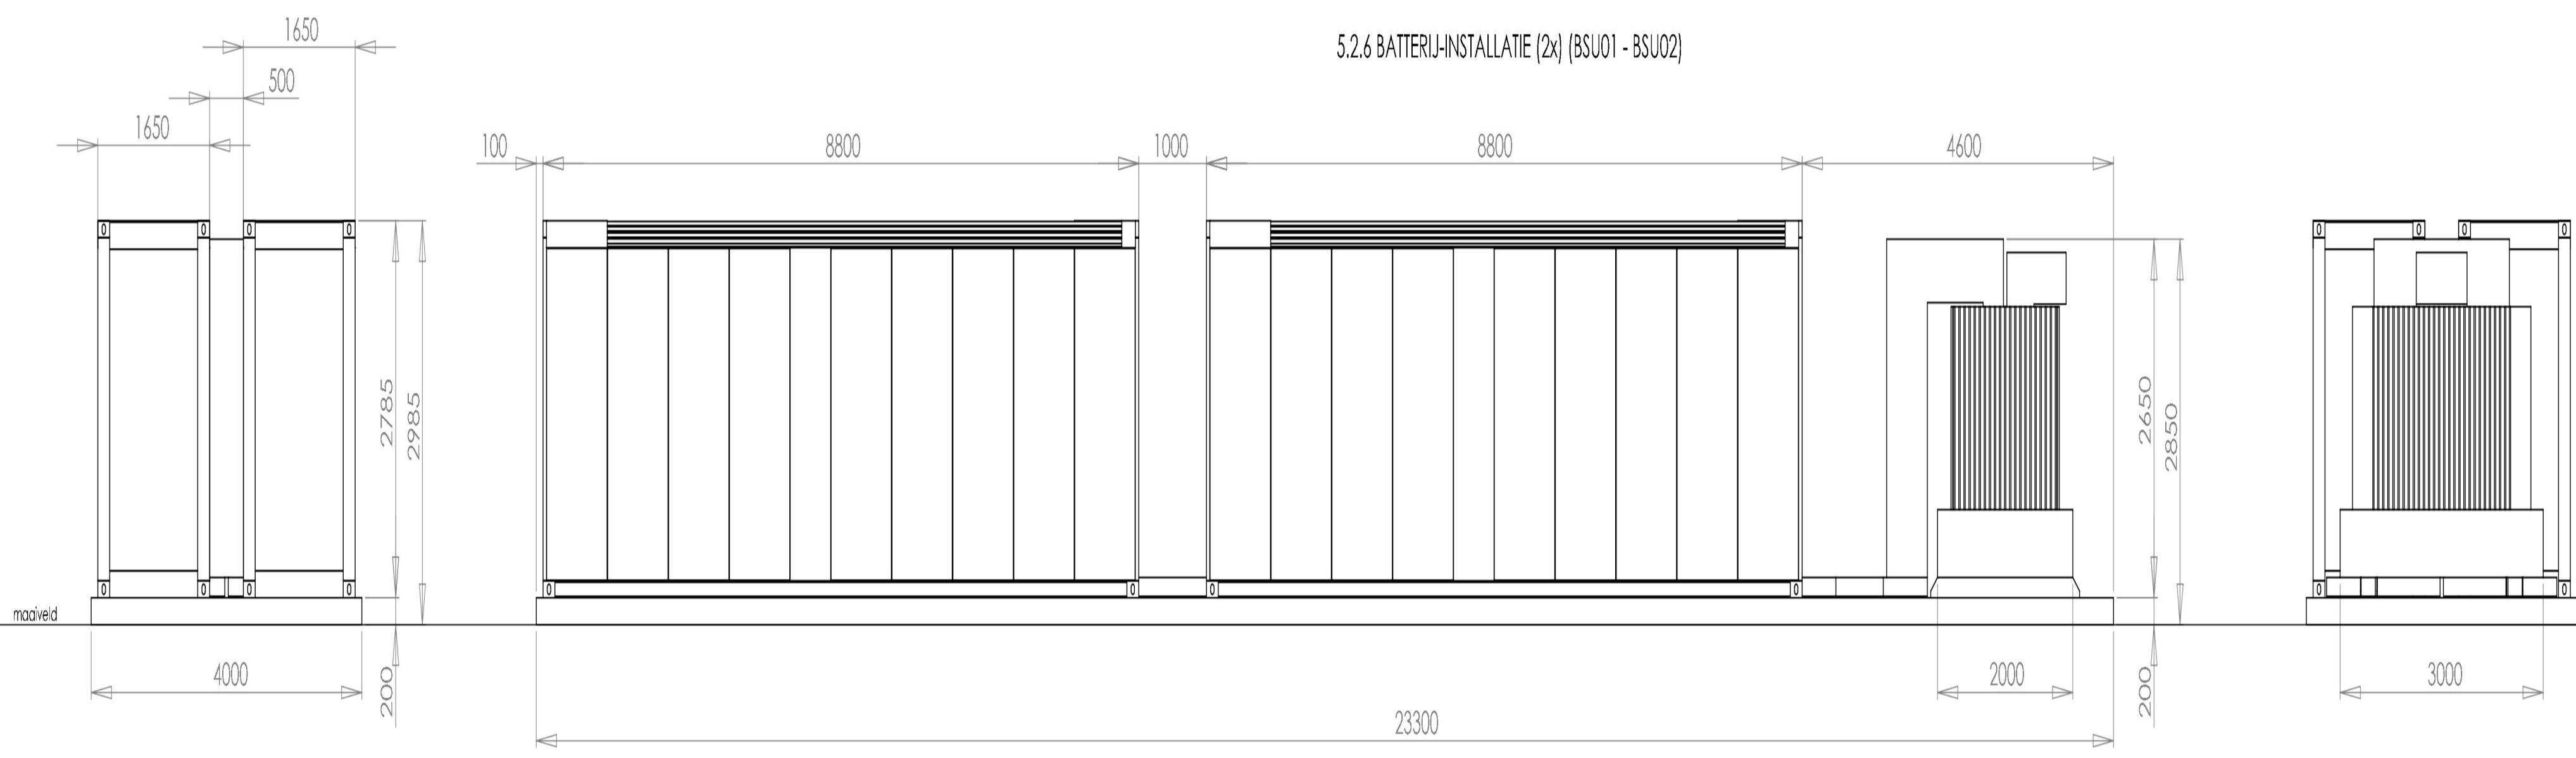

5.2.8 INKOOPSTATION ELEKTRICITEIT (CSU01)

