

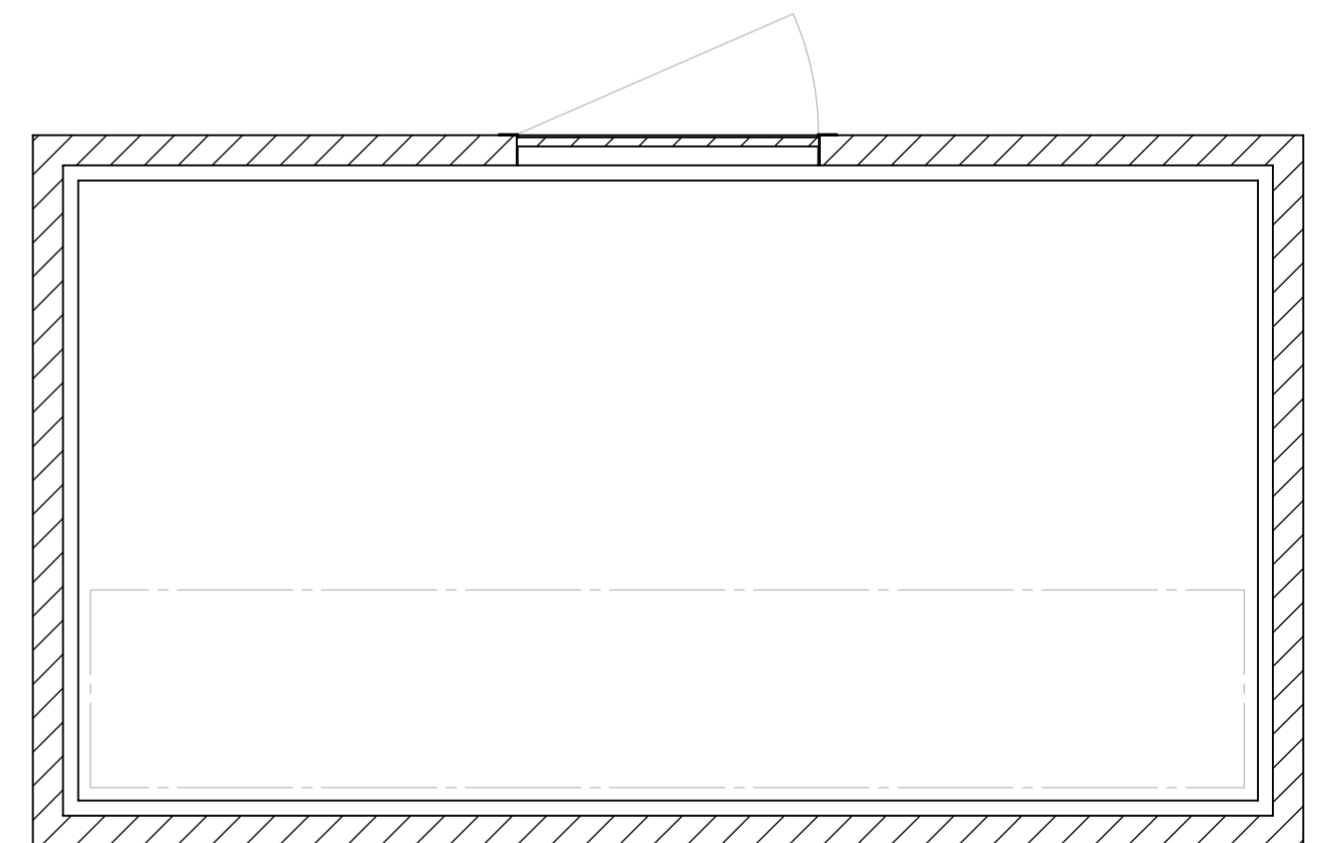
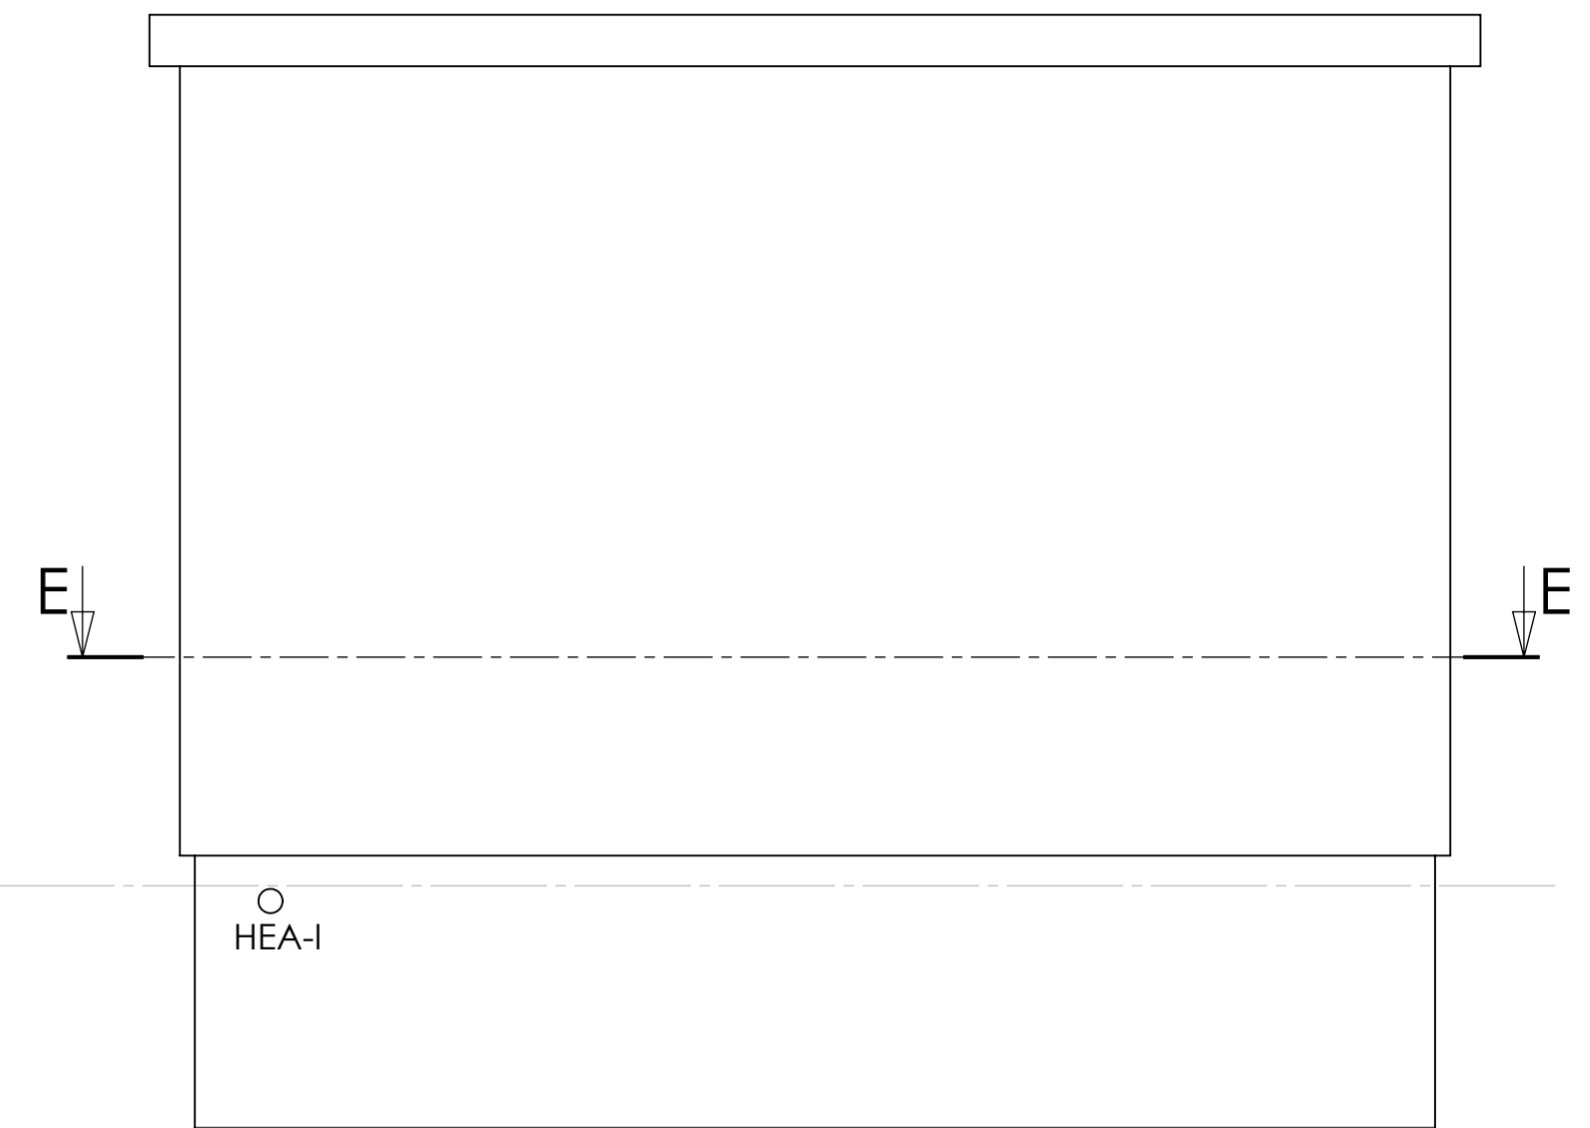
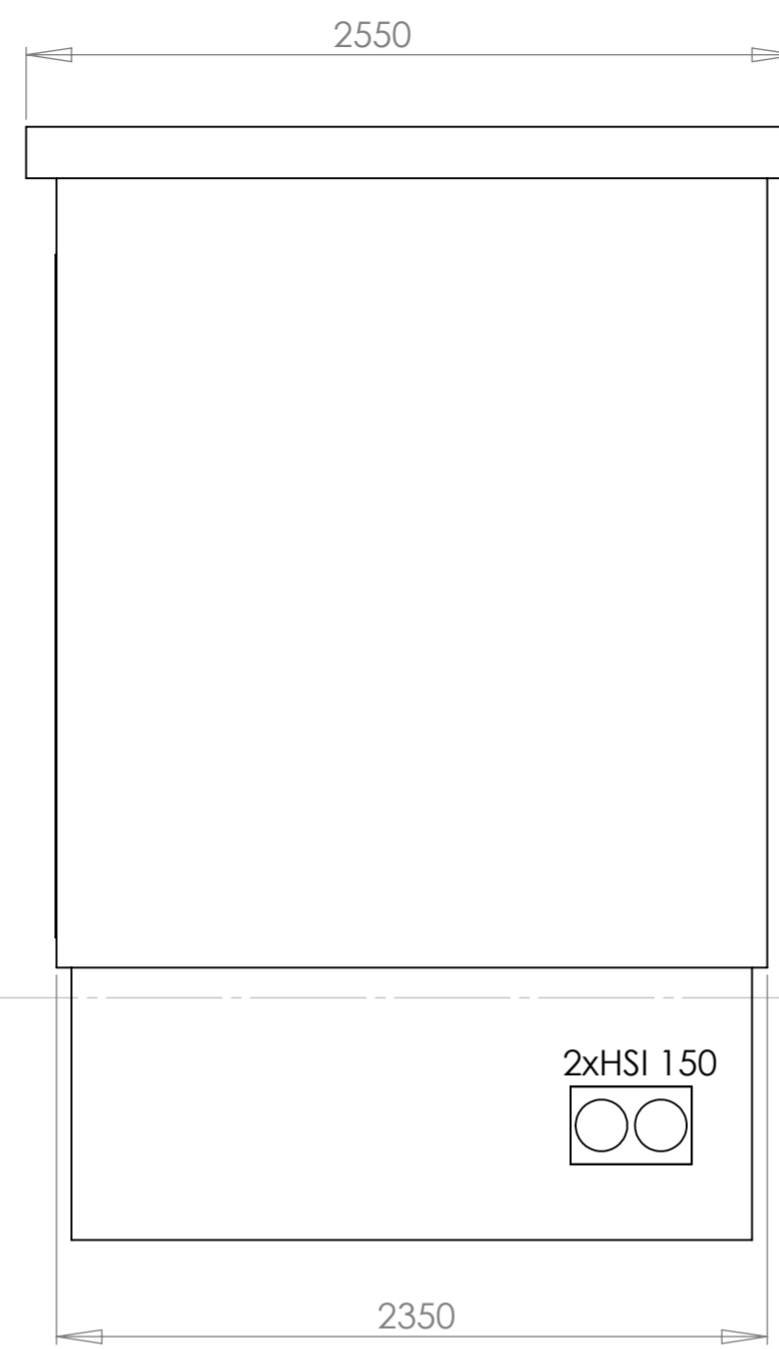


REF 0

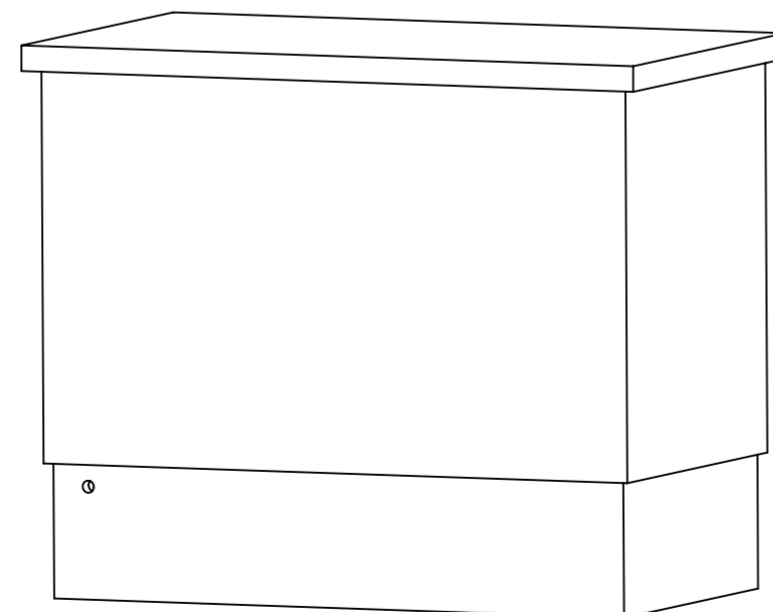

SECTION E-E

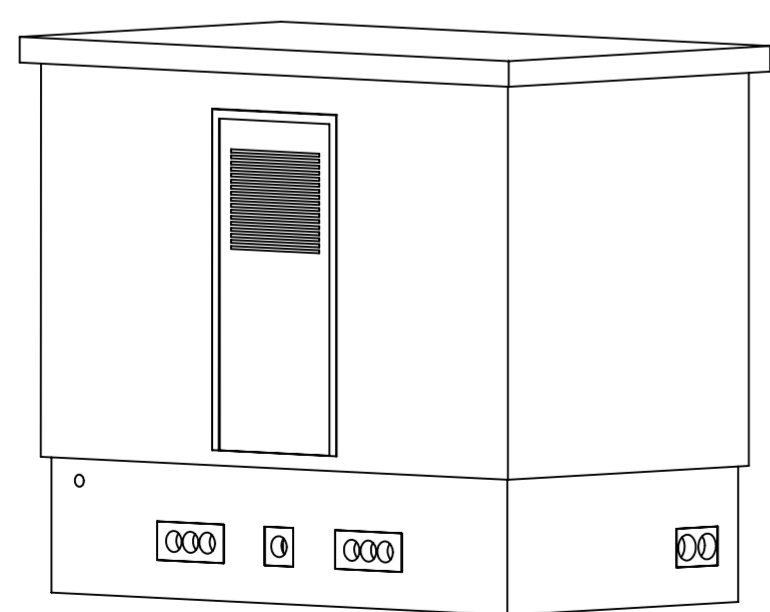

GEWICHT LEEG: 17.000 kg
 GEWICHT INCLUSIEF APPARATUUR: 20.000 kg
 BRUTO VLOEROPPERVLAK: 8,60 m²
 BEBOUWD OPPEVLAK: 9,87 m²
 GEBRUIKSFUNCTIE: LICHTE INDUSTRIE

KLEURSTELLING
 - BETON (ANTRACIET GRIJS, RAL 7016)
 - DEUR STAAL (ANTRACIET GRIJS RAL 7016)
 - ROOSTERS STAAL (ANTRACIET GRIJS RAL 7016)

THIS DOCUMENT CONTAINS CONFIDENTIAL AND PROPRIETARY INFORMATION THAT CANNOT BE REPRODUCED OR DIVULGED, IN WHOLE OR IN PART, WITHOUT WRITTEN AUTHORIZATION FROM S4 ENERGY B.V.	MATERIAL:		BY	DATE			
	FINISH:		AUTHOR	15-3-2022			
			DESIGN	7-5-2019			
			RELEASED				
	PROJECTION	GENERAL TOLERANCE	LINEAR	ANGULAR	SURFACE ROUGHNESS	SCALE: 1:25	FORM A2
					✓	DIMENSIONS: mm	SHEET
		ITEM DESCRIPTION		ITEM NUMBER			
		20221122 S4-Gronext ASG MVU01 CIVIL SPECIFICATION					
						1 / 1	