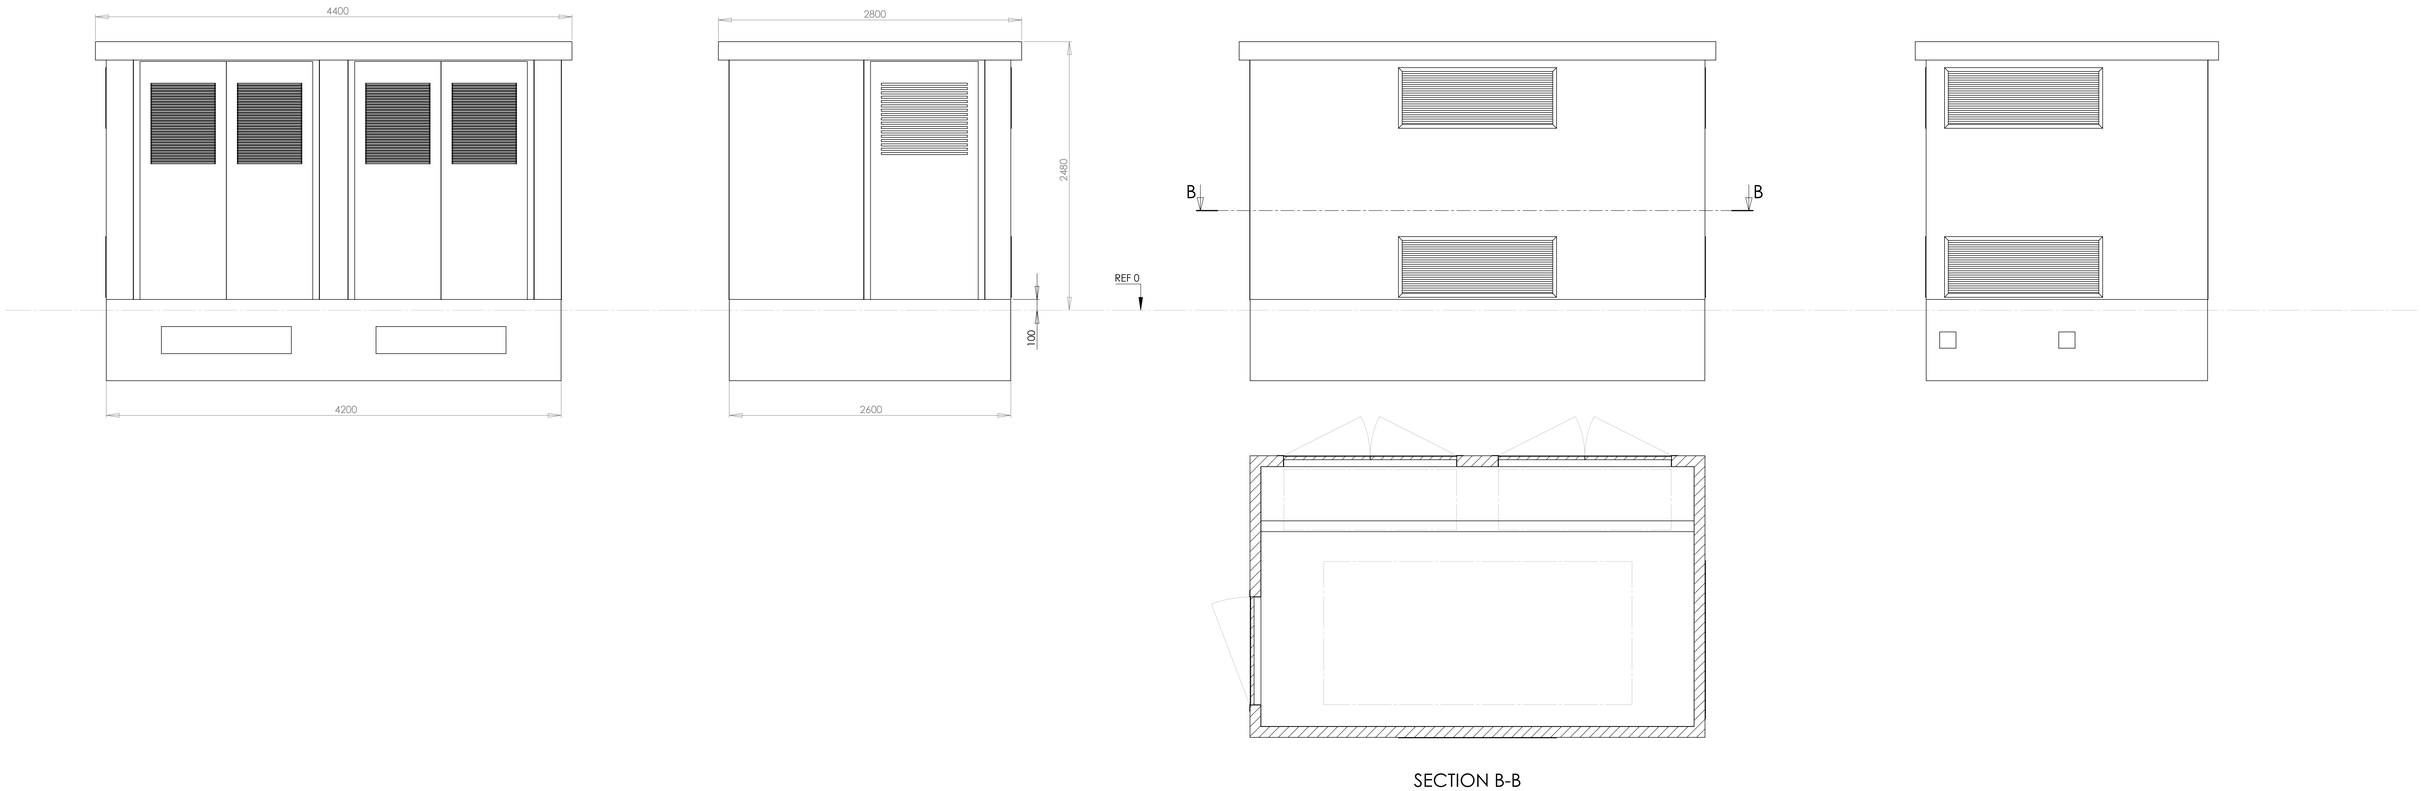

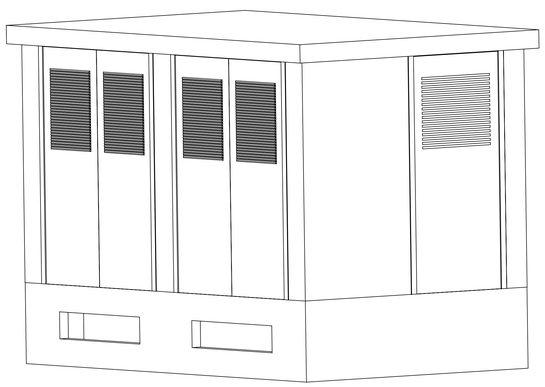

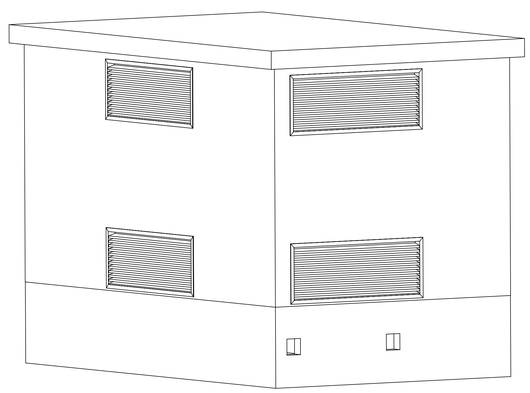

GEWICHT INCLUSIEF APPARATUUR: 20.000 kg
BRUTO VLOEROPPERVLAK: 9,19 m²
BEBOUWD OPPERVLAK: 10,92 m²
GEBRUIKSFUNCTIE: LICHTE INDUSTRIE

KLEURSTELLING
- BETON (ANTRACIET GRIJS, RAL 7016
- DEUR STAAL (ANTRACIET GRIJS RAL 7016)
- ROOSTERS STAAL (ANTRACIET GRIJS RAL 7016)

THIS DOCUMENT CONTAINS CONFIDENTIAL AND PROPRIETARY INFORMATION THAT CANNOT BE REPRODUCED OR DIVULGED, IN WHOLE OR IN PART, WITHOUT PRIOR WRITTEN AUTHORIZATION FROM S4 ENERGY B.V.

S4 energy

MATERIAL:					BY	DATE
FINISH:					AUTHOR	15-3-2022
					DESIGN	7-5-2019
					RELEASED	
PROJECTION	GENERAL TOLE RANCE	LINEAR	ANGULAR	SURFACE ROUGHNESS	SCALE 1:20	FORM A0
					DIMENSIONS: mm	
	ITEM DESCRIPTION 20221122 S4-Gronext ASG TRU02 CIVIL SPECIFICATION				ITEM NUMBER	SHEET 1 / 1