

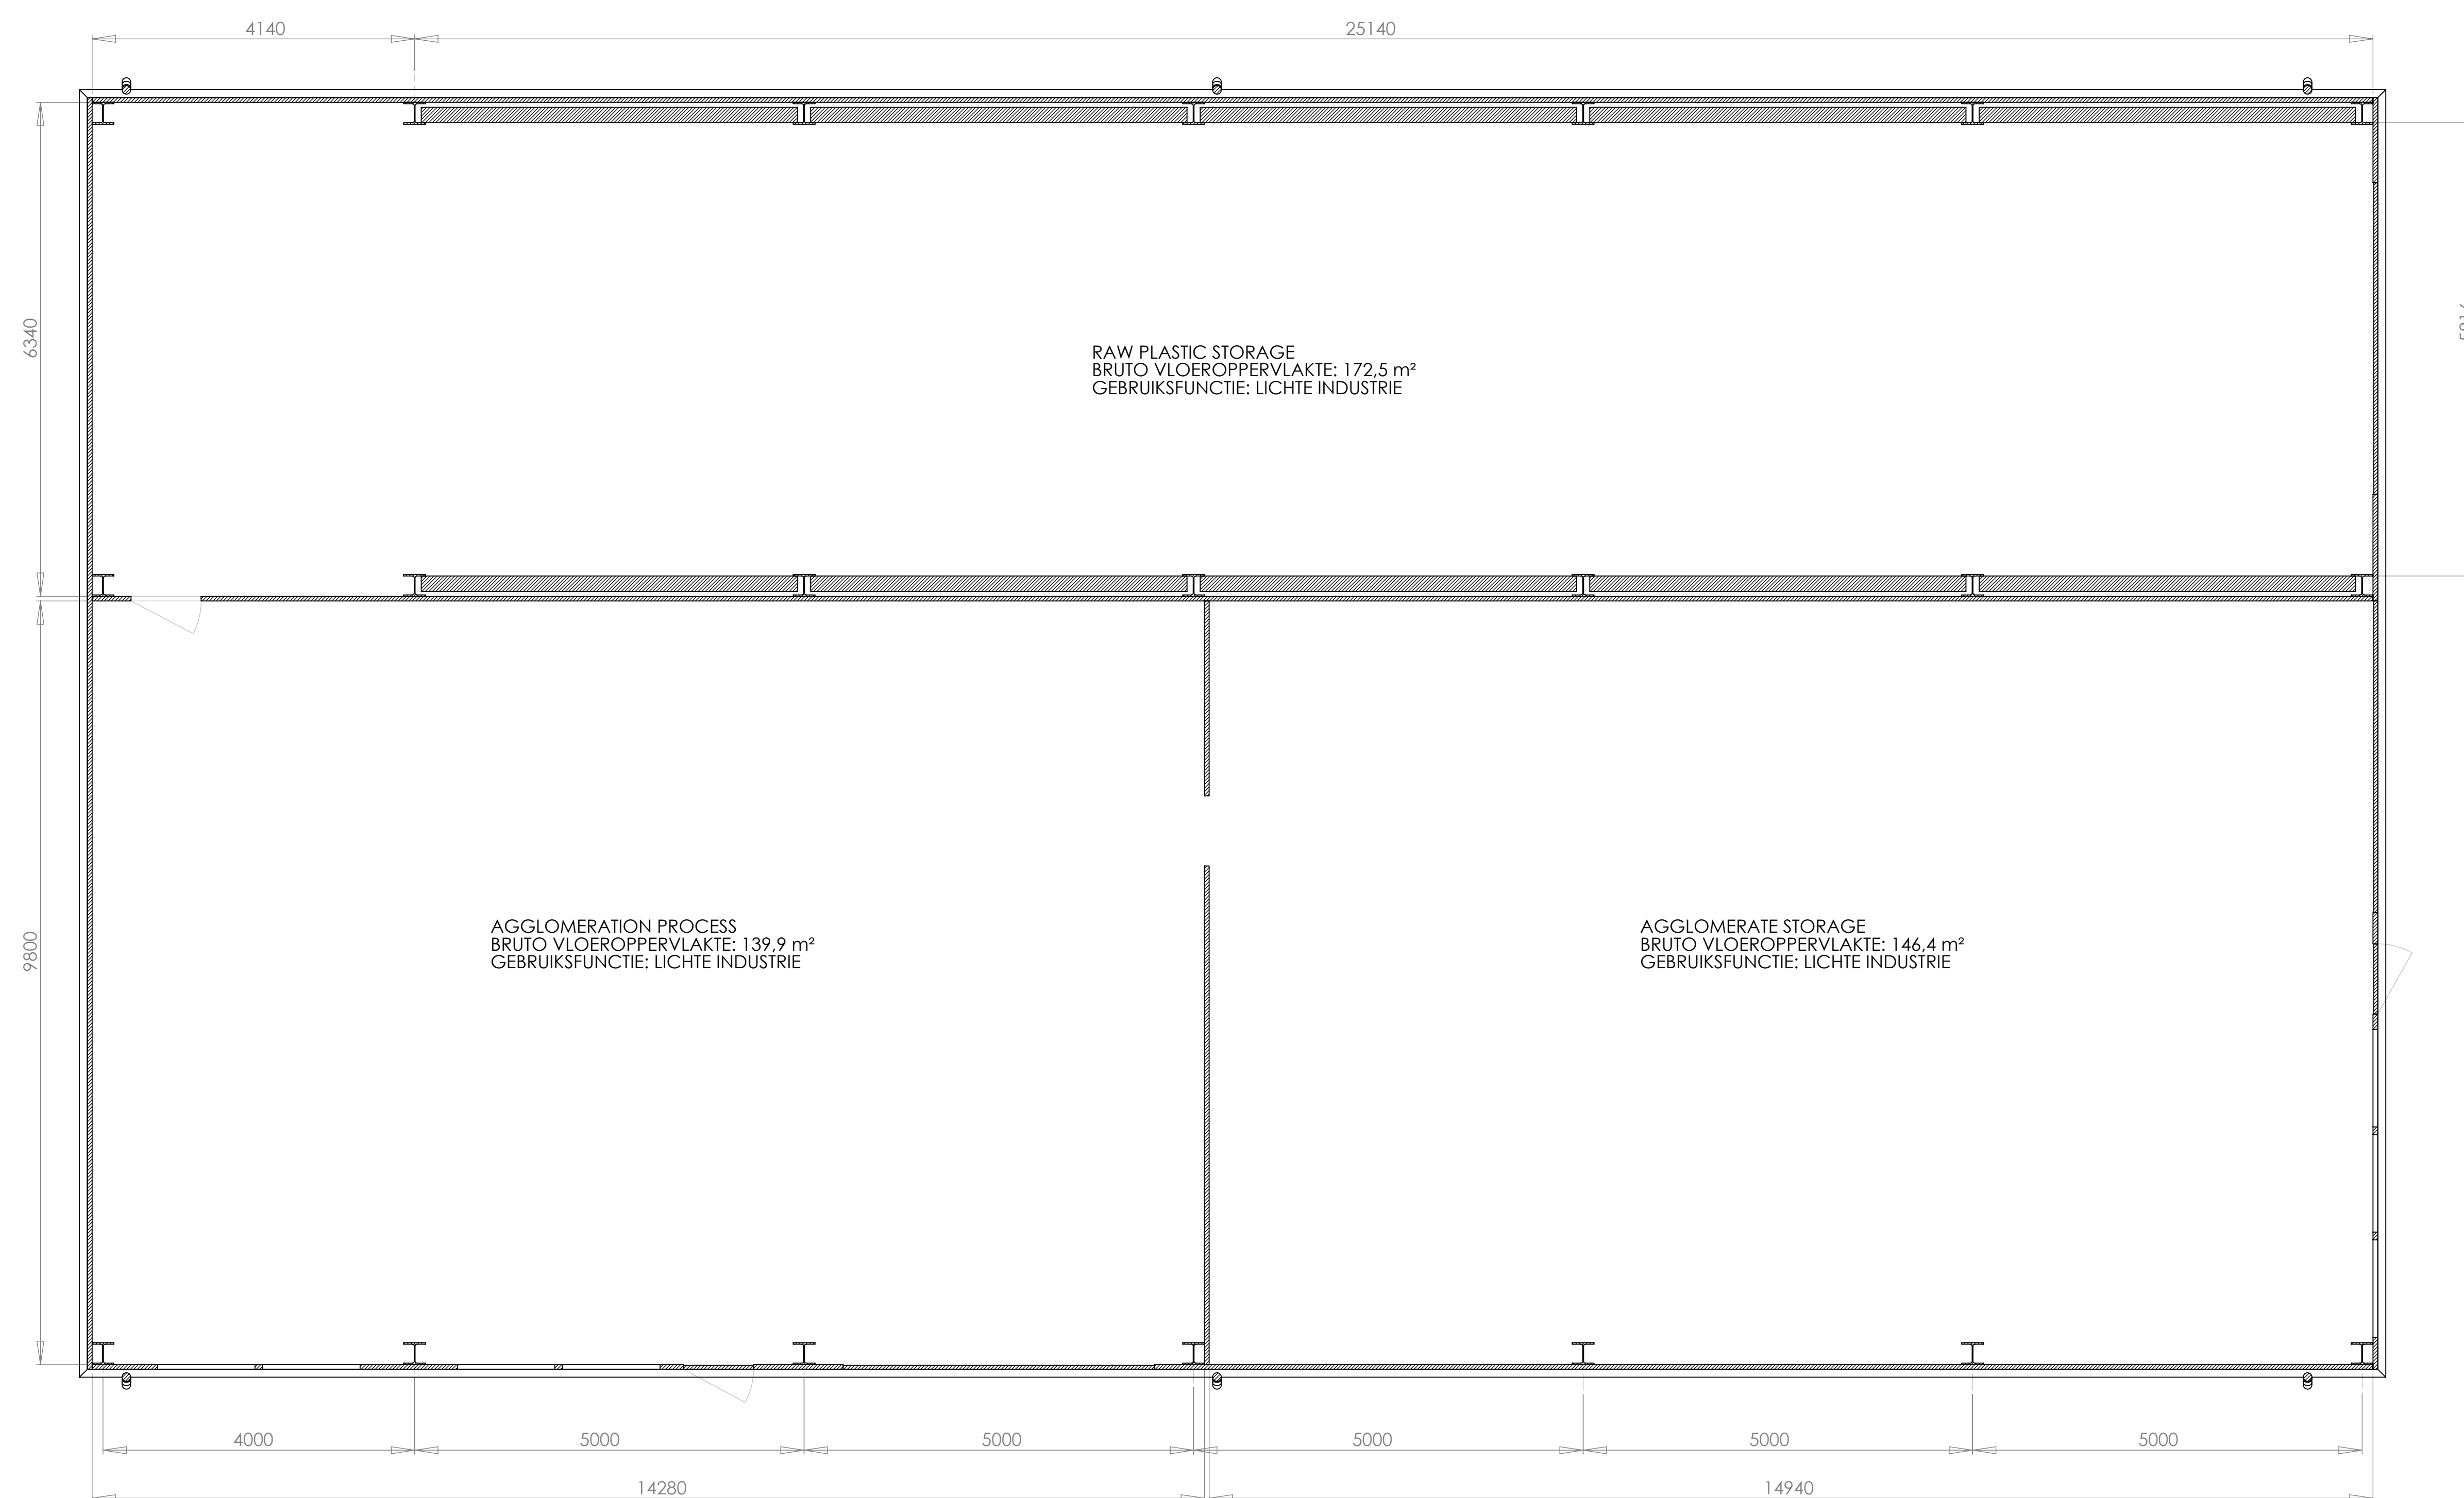


SECTION C-C

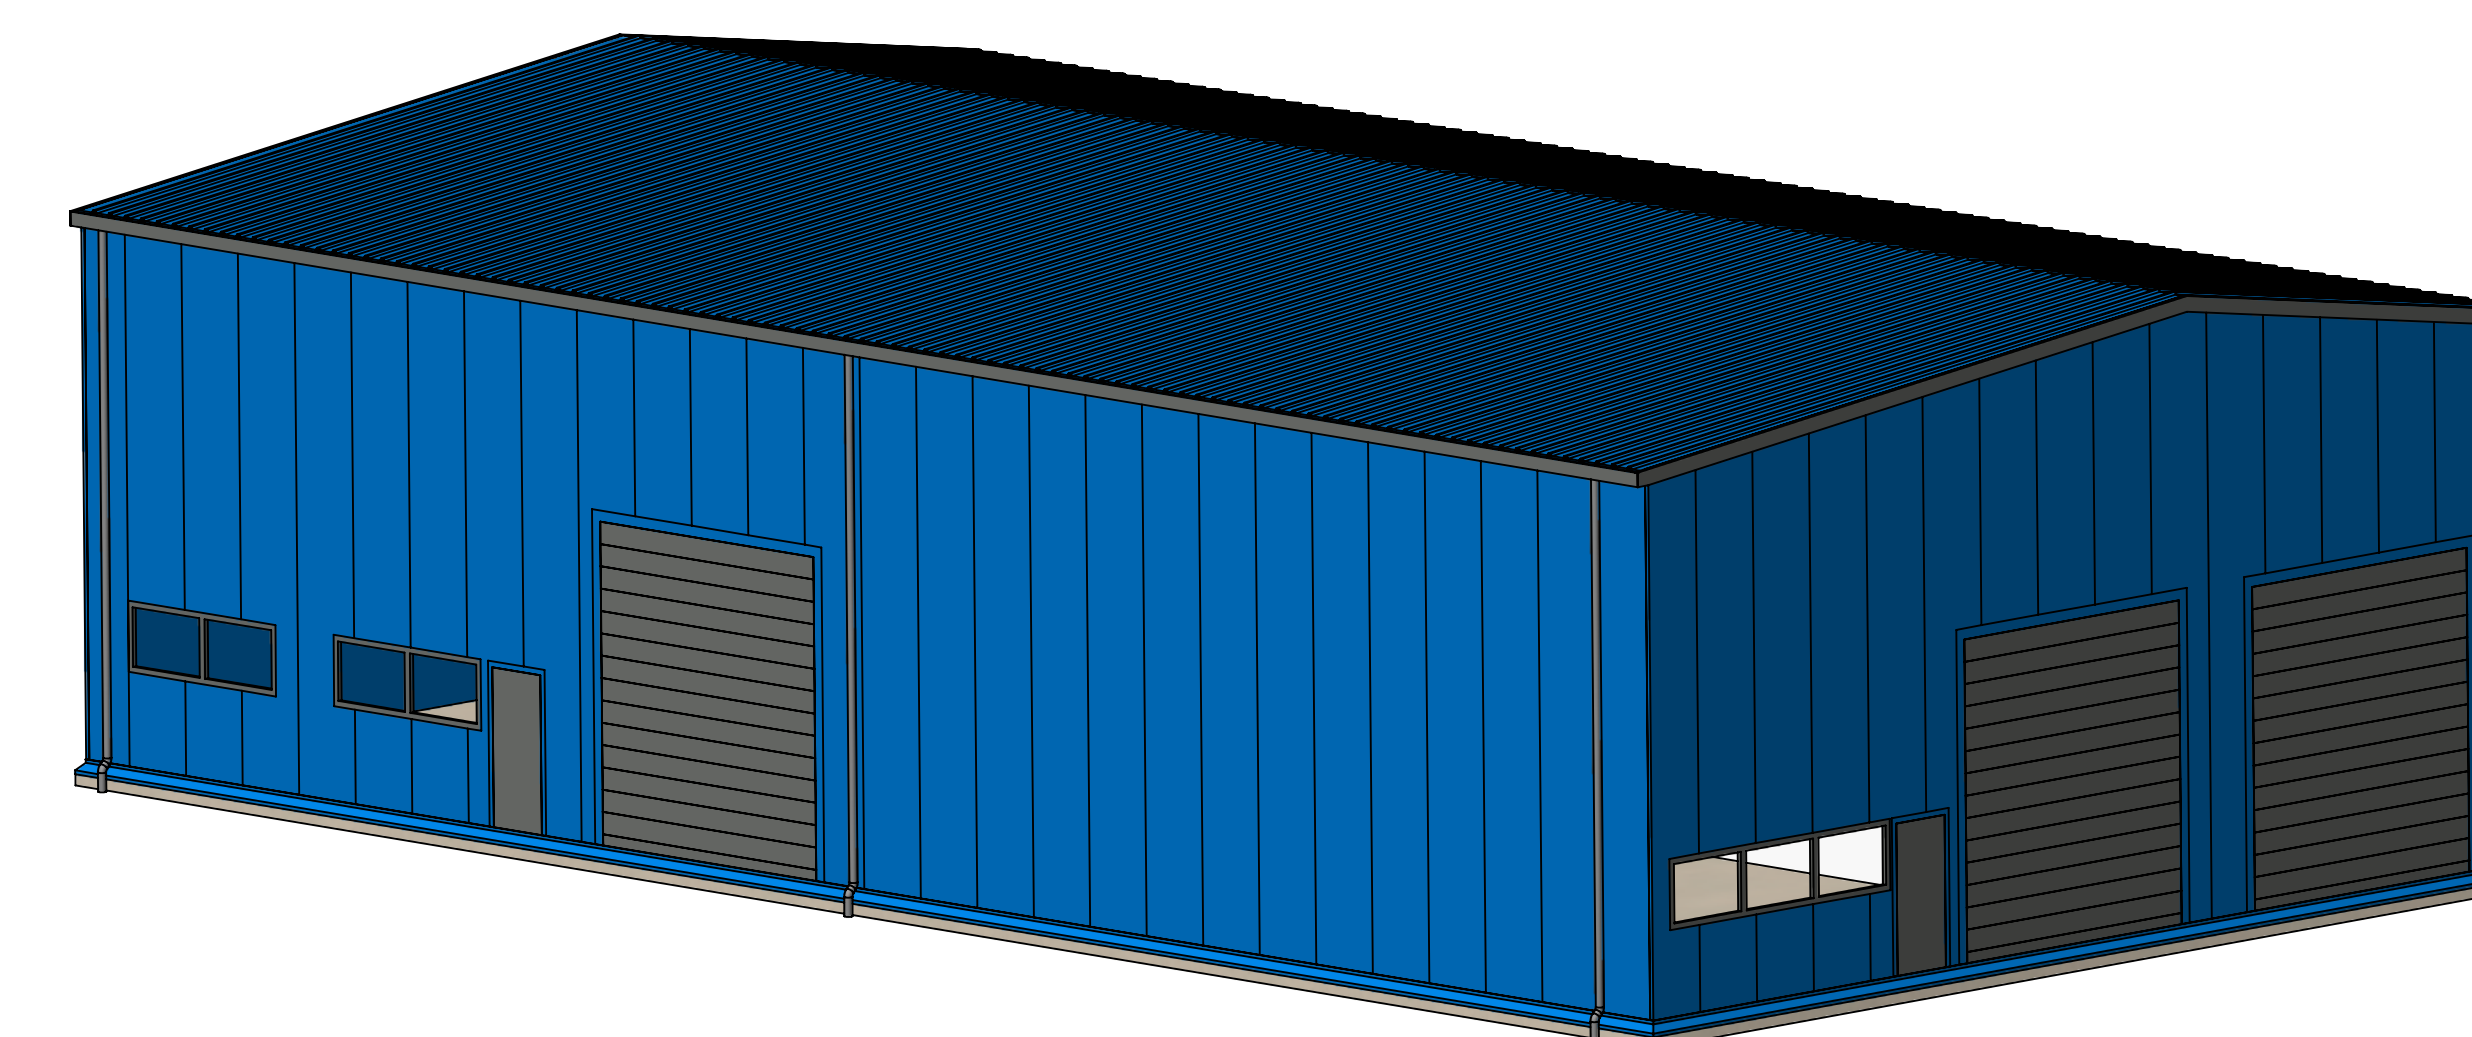

SECTION B-B
SCALE 1 : 50

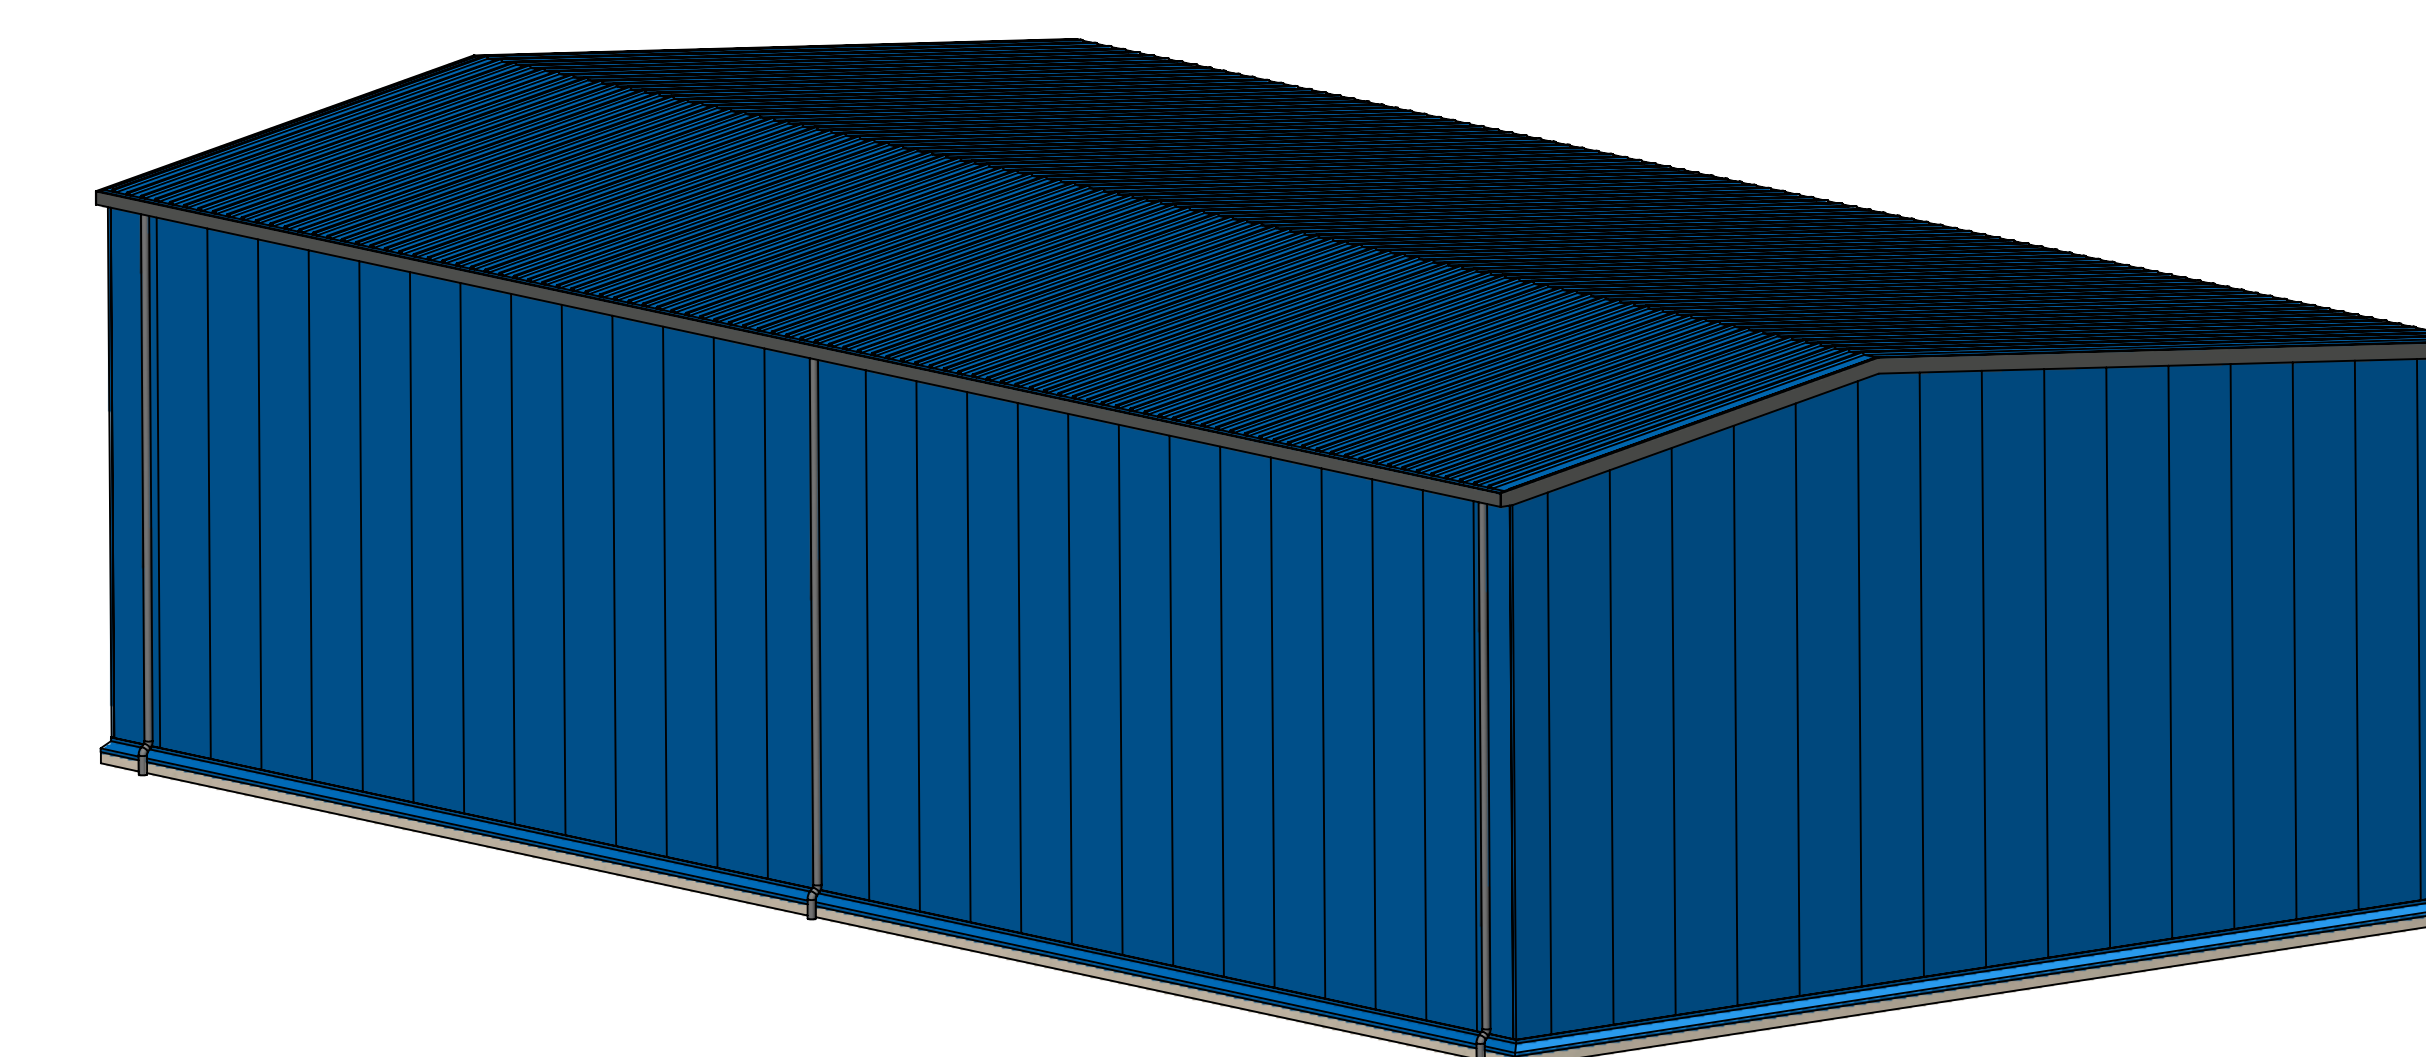

- 1 SANDWICH GEVELPANELEN: WB1060, KLEUR RAL 5010
- 2 SANDWICH DAKPANELEN: WB1000, KLEUR RAL 5010
- 3 ALUMINIUM STAP- EN OVERHEADDEUREN: KLEUR RAL 7016
- 4 KUNSTSTOF KOZIJNEN: KLEUR RAL 7016
- 5 ALUMINIUM WINDVEREN EN DAKGOTEN: KLEUR RAL 7016

TOTAAL BRUTO VLOEROPPERVLAK: 458,8 m²
TOTAAL BEBOUWD OPPERVLAK: 489,0 m²

<small>THIS DOCUMENT CONTAINS CONFIDENTIAL AND PROPRIETARY INFORMATION THAT IS EITHER IN PART OR WHOLLY UNCLASSIFIED BY THE NATIONAL ARCHIVE OF ENERGY</small>		<small>MATERIAL: Material not specified</small> <small>FINISH:</small> <small>PROJECTION:</small>	<small>BY:</small> <small>DATE:</small>
<small>GENERAL SCALE RANGE:</small>	<small>LINEAR</small>	<small>ANGULAR</small>	<small>AUTHOR:</small>
<small>PROJ. NO.:</small>	<small>SCALE:</small>	<small>SURFACE ROUGHNESS:</small>	<small>DESIGN:</small>
<small>REVISION:</small>	<small>SCALE DIMENSIONS:</small>	<small>SCALE DIMENSIONS:</small>	<small>RELEASED:</small>
<small>20200414-14-Groot-ent-1-MFFPG-ABU01-AANZICHTEN</small>	<small>1:50</small>	<small>1:50</small>	<small>7-4-2022</small>
<small>S4 energy</small>	<small>FORMA</small>	<small>AO</small>	<small>SHEET</small>
			<small>1 / 1</small>