




0960-CPR-SKG.1773.6814.04.NL

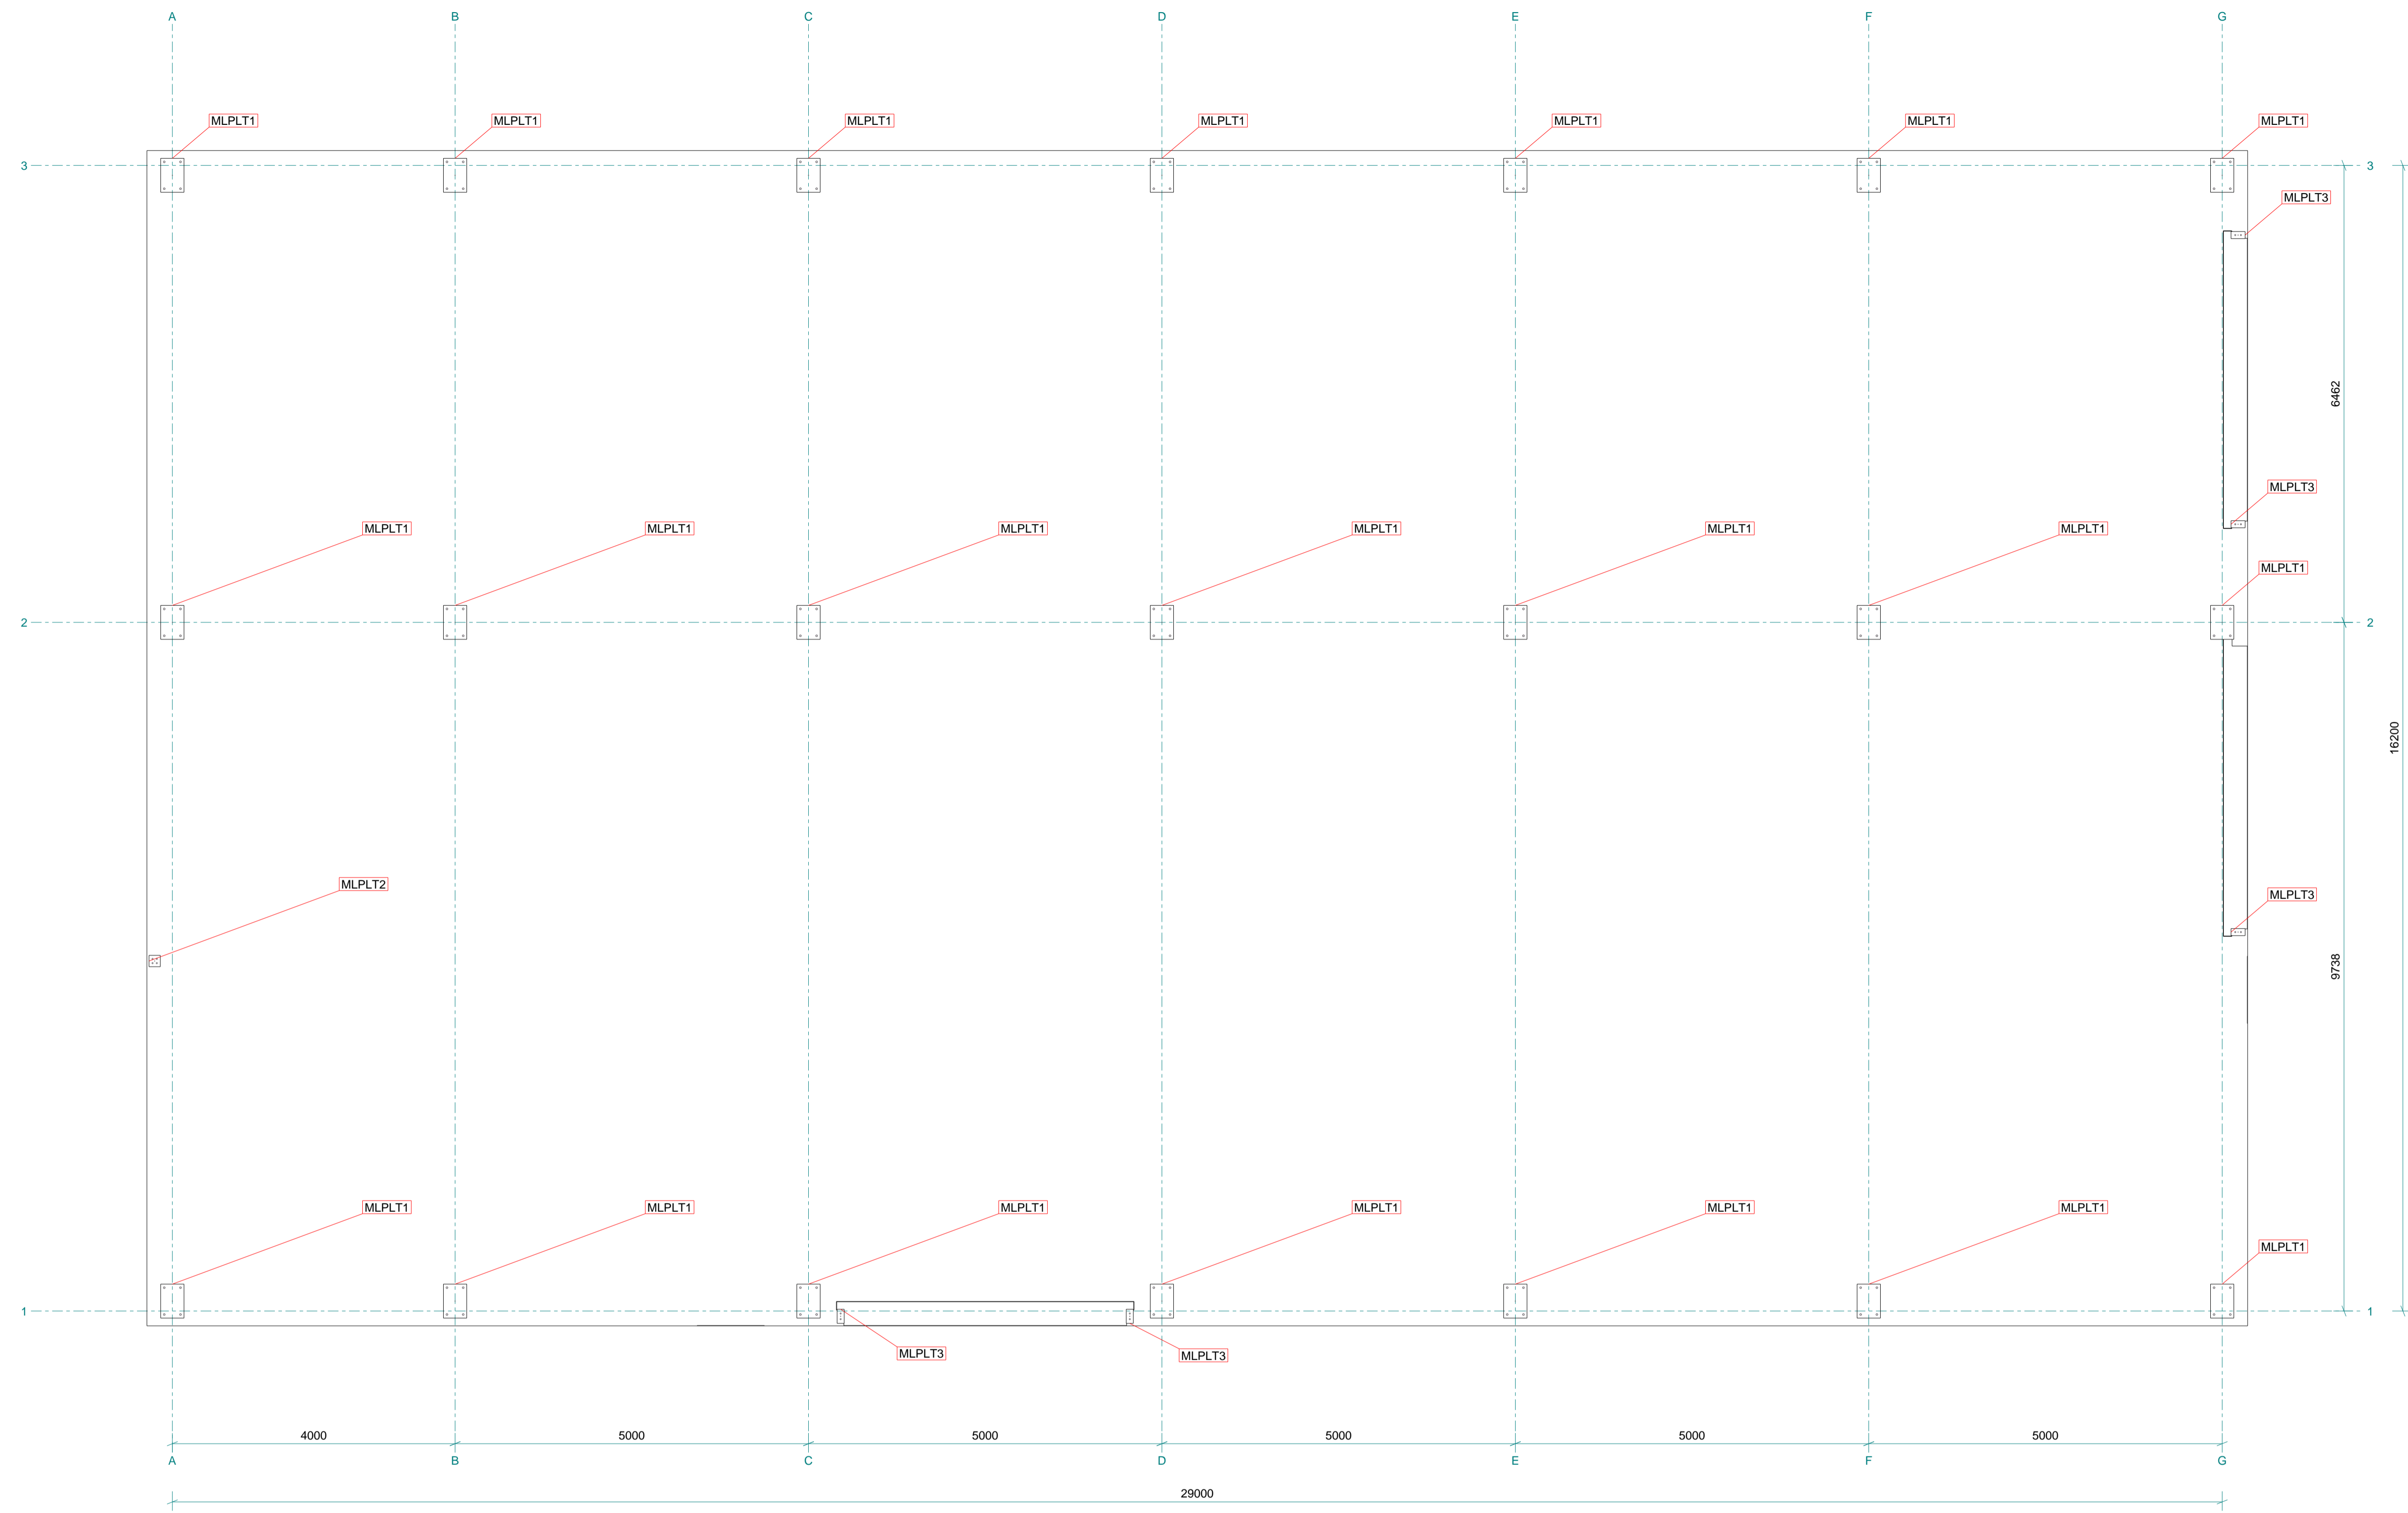

Fabricage volgens
 NEN-EN 1090-2:2018
 Uitvoeringsklasse: EXC1
 Functionele tolerantie klasse: 1

1	1	Definitief gemaakt	11.07.2022
Rev. no.	Revisie merk	Revisie omschrijving	Revisie datum Tek

Werk:
Agglomerator gebouw
 Onderwerp:
MALPLATENPLAN

Getekend: / D&G:
 Datum: 29.06.2022
 Schaal: zie aanzicht

Opdrachtgever:
S4 Energy
 Bouwadres:

Conservering:
TVZ conform EN-ISO1461

Mat.soorten en kwal.: Platen en profielen S235JR volgens NEN-EN 10025-2, buis en kokerprofielen: S235JR volgens NEN-EN 10210-1 (warmvervaardigd) S235JR volgens NEN-EN 10219-1 (koudvervaardigd)
 Lassen a=0,5xt(min)>4, tenzij anders vermeld, volgens NEN-EN-ISO 2553:2014. Boutkwaliteit 8.8, tenzij anders vermeld

gebrmiddelveld
 STAALCONSTRUCTIE | DAK & GEVEL | INSTALLATIE

Constructie: nmb	Dak & Gevel: DG20220176
Tekening: G [3]	Formaat: A1
Status: definitief 11-7-2022	

Tekla Structures