



VORMTEKENING

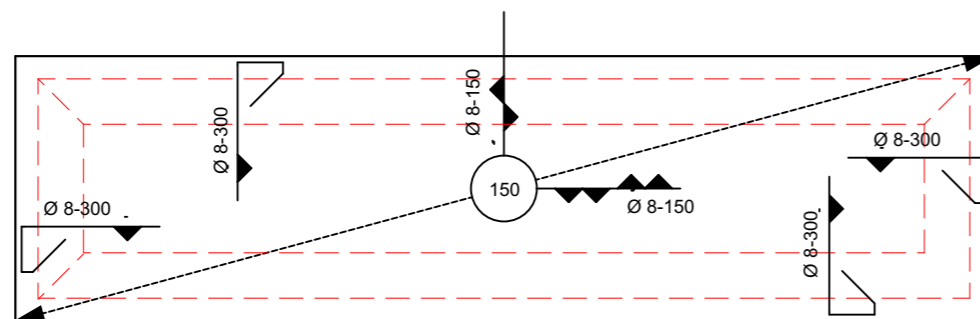

WAPENINGTEKENING

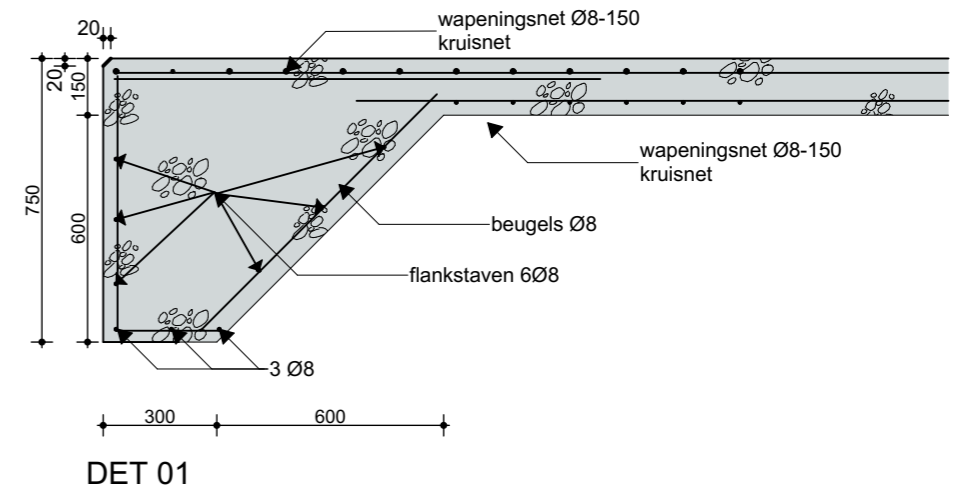

RENVOOI

voor ankers; zie tek staalaannemer

Beton C28/35  
 Betonstaal B500B  
 Dekking 40mm  
 Vellingkant 20mm

TEKENING: 21910005-S4-GRONEXT-ASG-VORM-WAPENING OFU01



project coordinator:	
drawn by	date
	12-07-2022
REV.A	A
REV.B	B
REV.C	
REV.D	
REV.E	
scale 1:100	format A3

client	Gronext BV	proj.nr.client	
project	ASG	project number	21910005
part	Vorm-Wapening OFU01	phase	