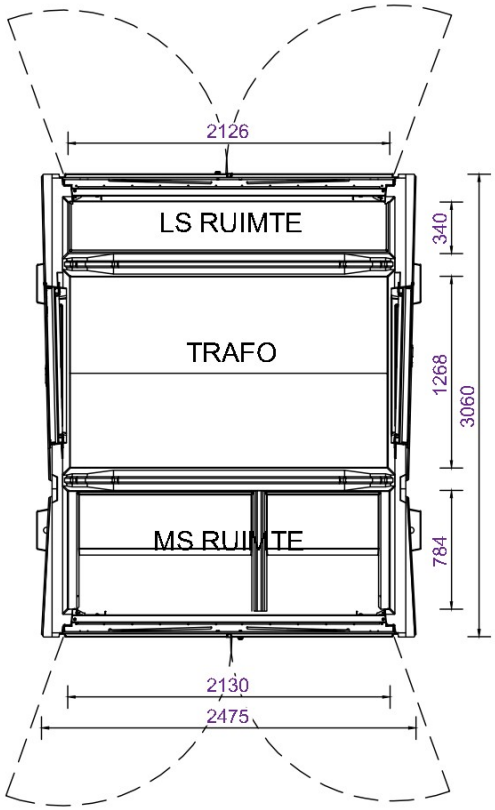

vloerplan

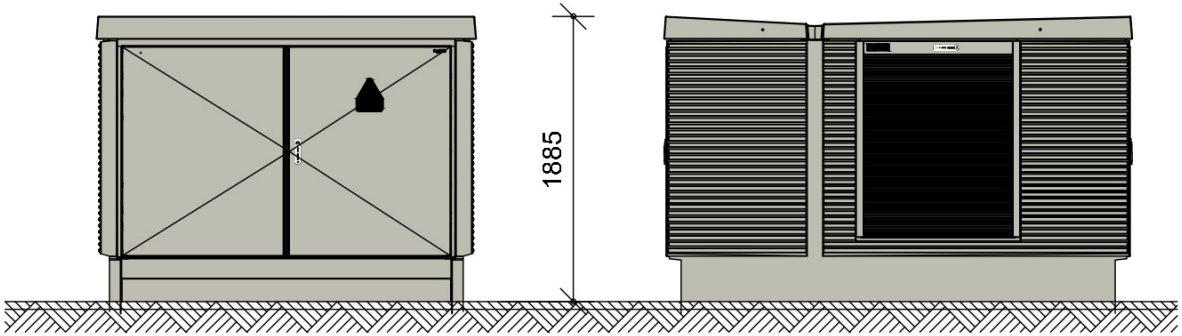

vooraanzicht

rechter zijaanzicht

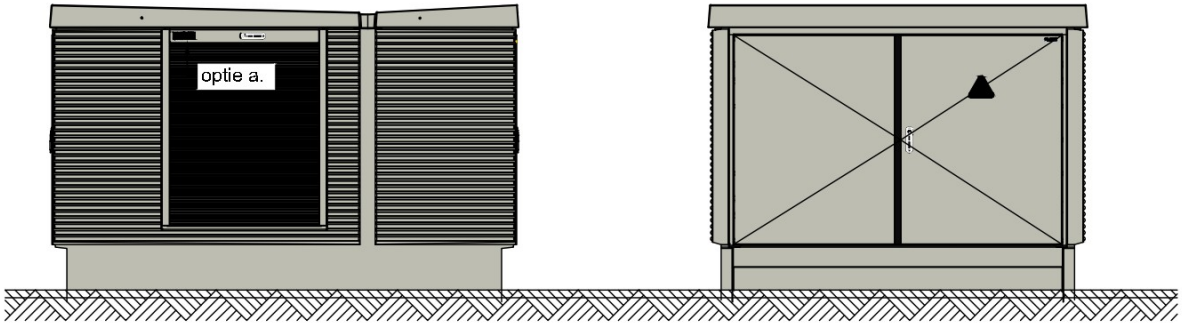

linker zijaanzicht

achteraanzicht

vloerplan+ aanzichten trafo

Tekeningen:	
U1- Trafo	
Plan: plaatsen zonnepanelen	Datum:15-3-2017
-	gew.:
-	gew.:
-	gew.:
Voor:	gew.:
tel:	gew.:
	gew.:
	gew.:
	gew.:
GroenLeven	get: N Timmerman
	schaal: 1:50
	formaat: A4
	Tek.no. U1