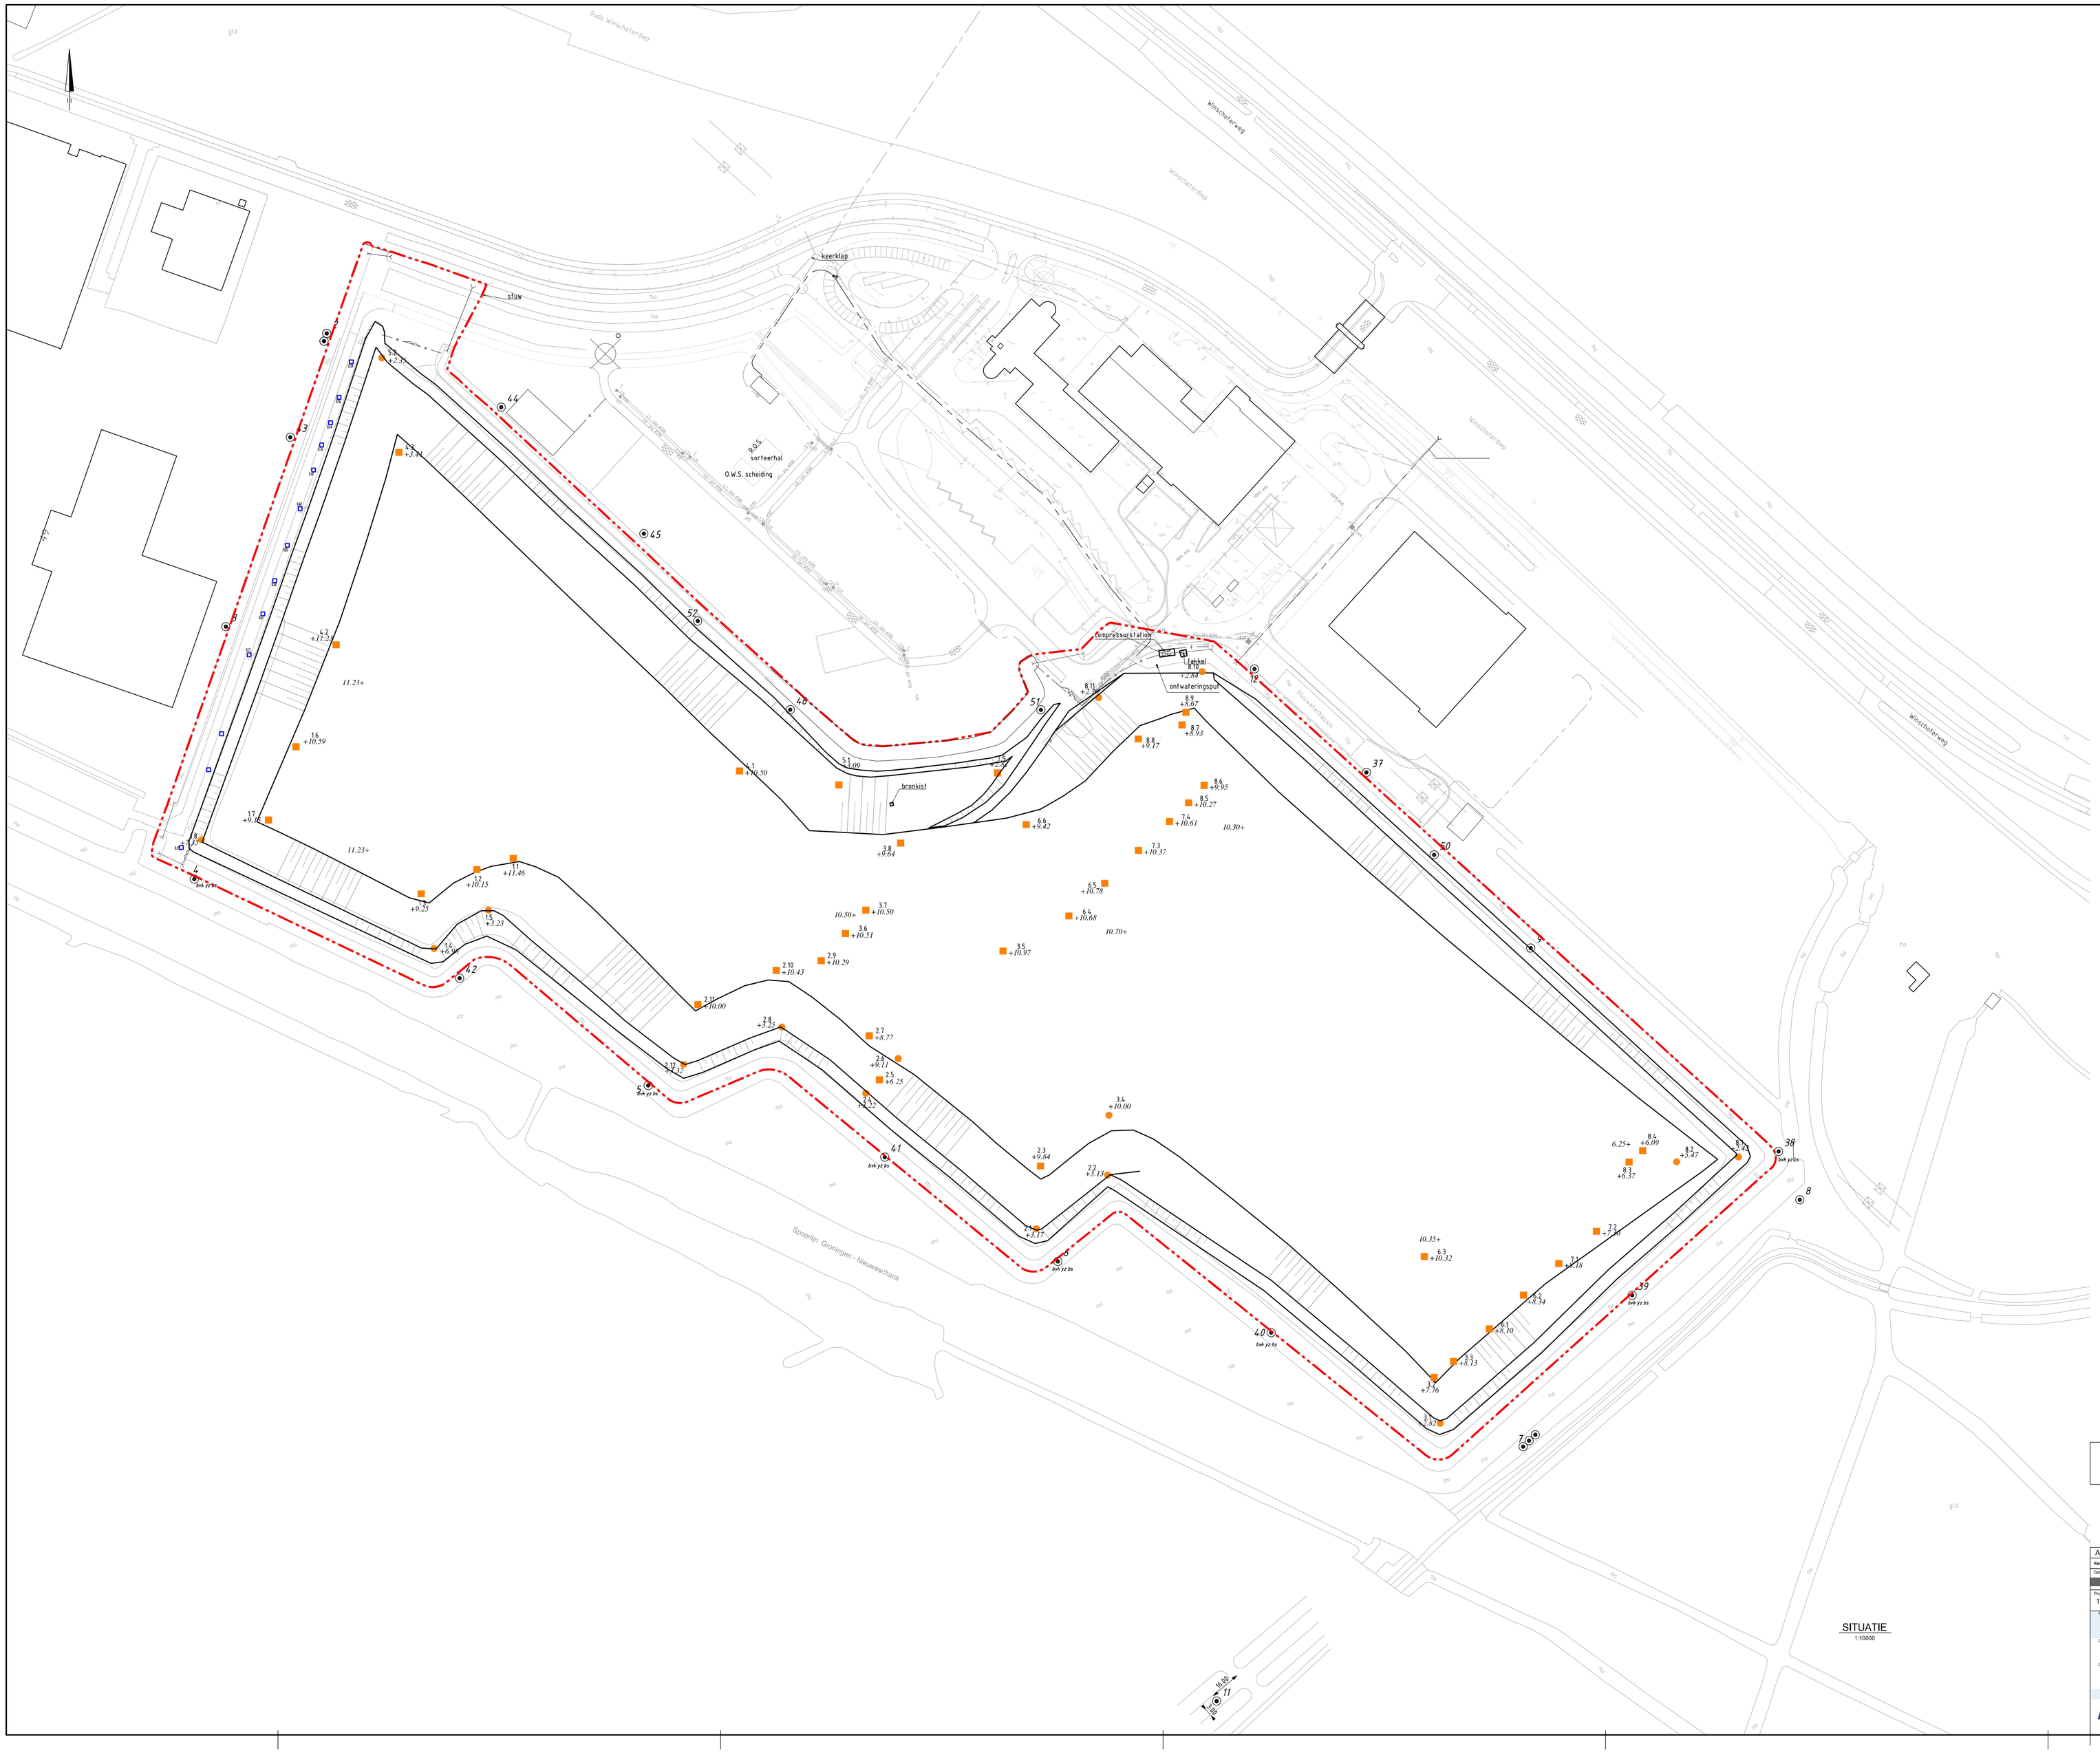

VERKLARING

- drainageput Ø600 met nummer, NAP hoogte van december 2009
- drainageput Ø315 met nummer, NAP hoogte van december 2009
- peilbuizen
- beheersgrens
- hoogtes in NAP

maten in meters, tenzij anders is aangegeven
materiaal in millimeters
hoogtematen in meters t.o.v. N.A.P.

Rev.	Omschrijving	Datum	Getekend	Gecontroleerd	Akkoord
A	peilbuizen geplaatst	1-12-2010			

Getekend door | Gecontroleerd door | Goedgekeurd | Blad | Aantal | Text: NL | Documentstatus: DEFINITIEF

Projectnummer	Modelnummer	Bestandsnummer	Schaal	Formaat	Documentsoort	Datum van uitgave	Documentnummer
160329	03100164		1:1000	A0	Tekening	16-06-2010	03100163 - 03100168

Project
AFDICHTING STORT WOLDJERSPOOR

Opdrachtgever
A.R.C.G.

Onderdeel
situatie met hoogtes

Noord Postbus 91, 9200 AB Drachten, T +31 512 33 52 33, F +31 512 51 02 00

Grontmij
planning connecting respecting the future