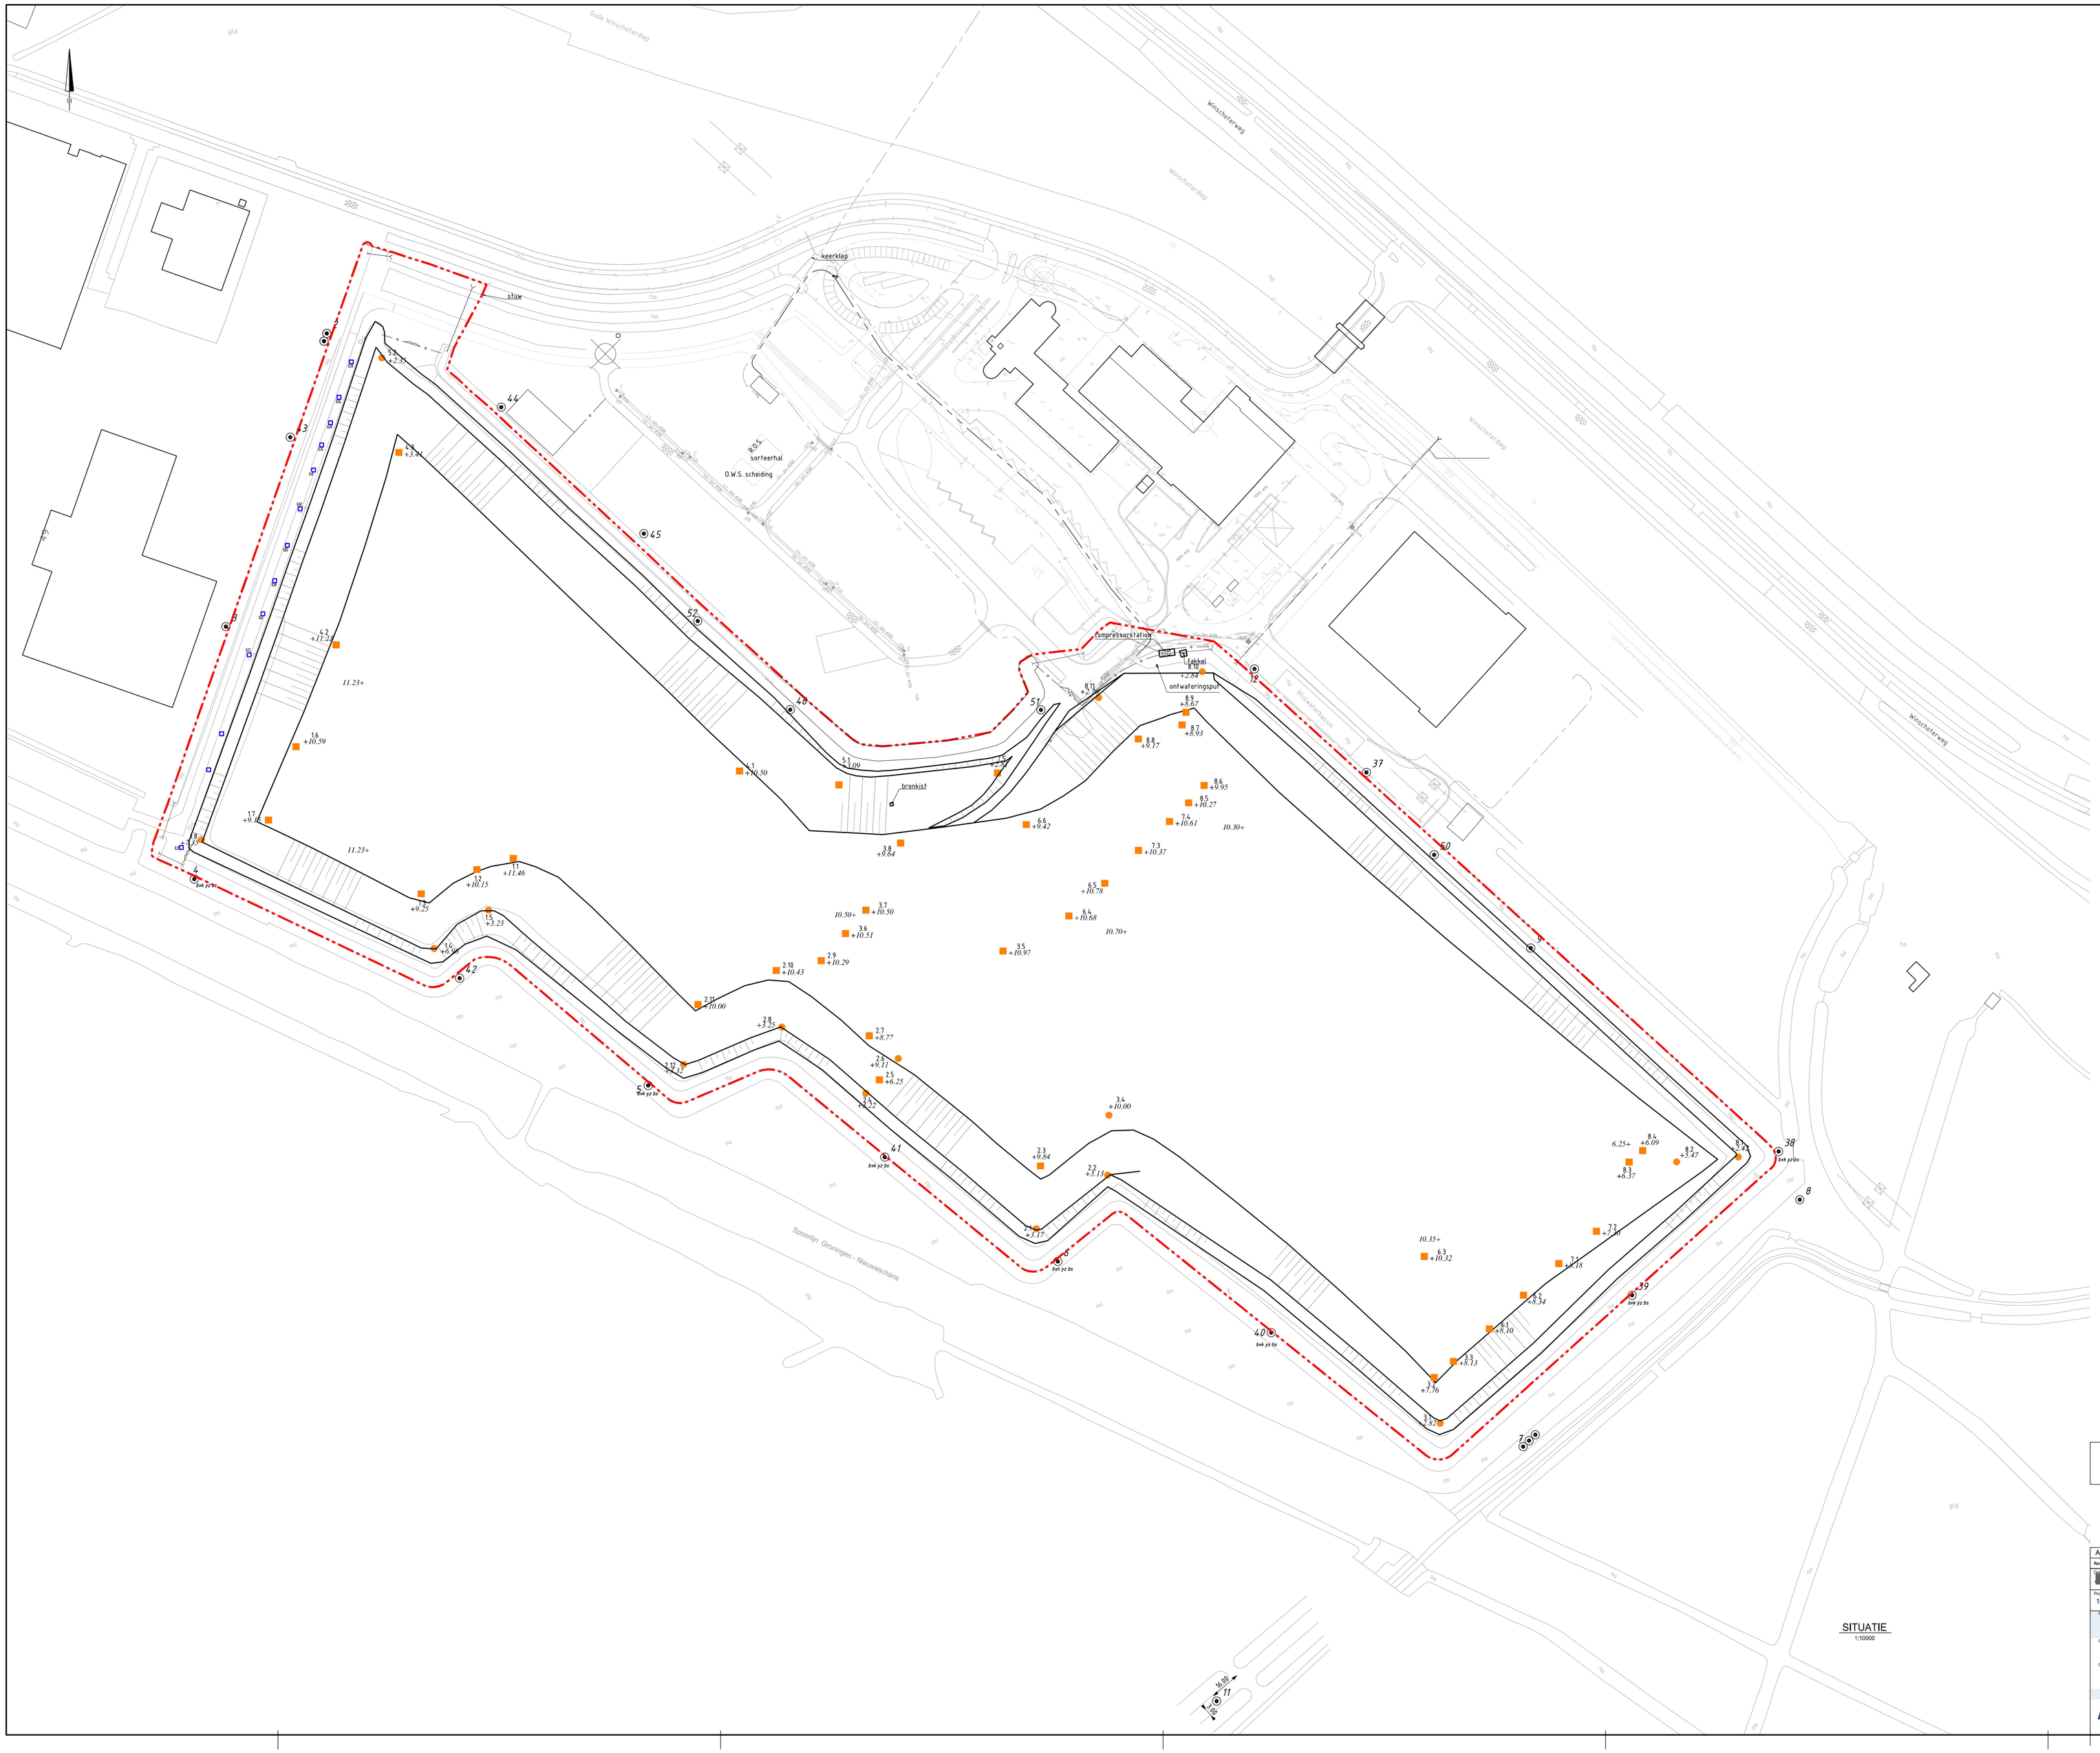

SITUATIE
1:10000

VERKLARING

4.31 +10.21	drainageput Ø600 met nummer NAP hoogte van december 2009
6.72 +8.64	drainageput Ø315 met nummer NAP hoogte van december 2009
38	peilbuizen
	beheersgrens
19.60+	hoogtes in NAP

maten in meters, tenzij anders is aangegeven
materiaal in millimeters
hoogtematen in meters t.o.v. N.A.P.

Rev	Omschrijving	Datum	Getekend	Gecontroleerd	Akkoord
A	peilbuizen geplaatst	1-12-2010	[redacted]	[redacted]	[redacted]

Contractor door	Gecontroleerd door	Blad	Aantal	Taal	Documentsoort
[redacted]	[redacted]	[redacted]		NL	DEFINITIEF

Projectnummer	Tekeningnummer	Besteknummer	Schaal	Formaat	Documentsoort	Datum van uitgave	Documentnummer
160329	03100164		1:1000	A0	Tekening	16-06-2010	03100163 - 03100168

Project
AFDICHTING STORT WOLDJERSPOOR

Opdrachtgever
A.R.C.G.

Onderdeel
situatie met hoogtes

Noord Postbus 91, 9200 AB Drachten, T +31 512 33 52 33, F +31 512 51 02 00

Grontmij
planning connecting
respecting
the future

ontwerp 1-12-2010 Kwaliteit