




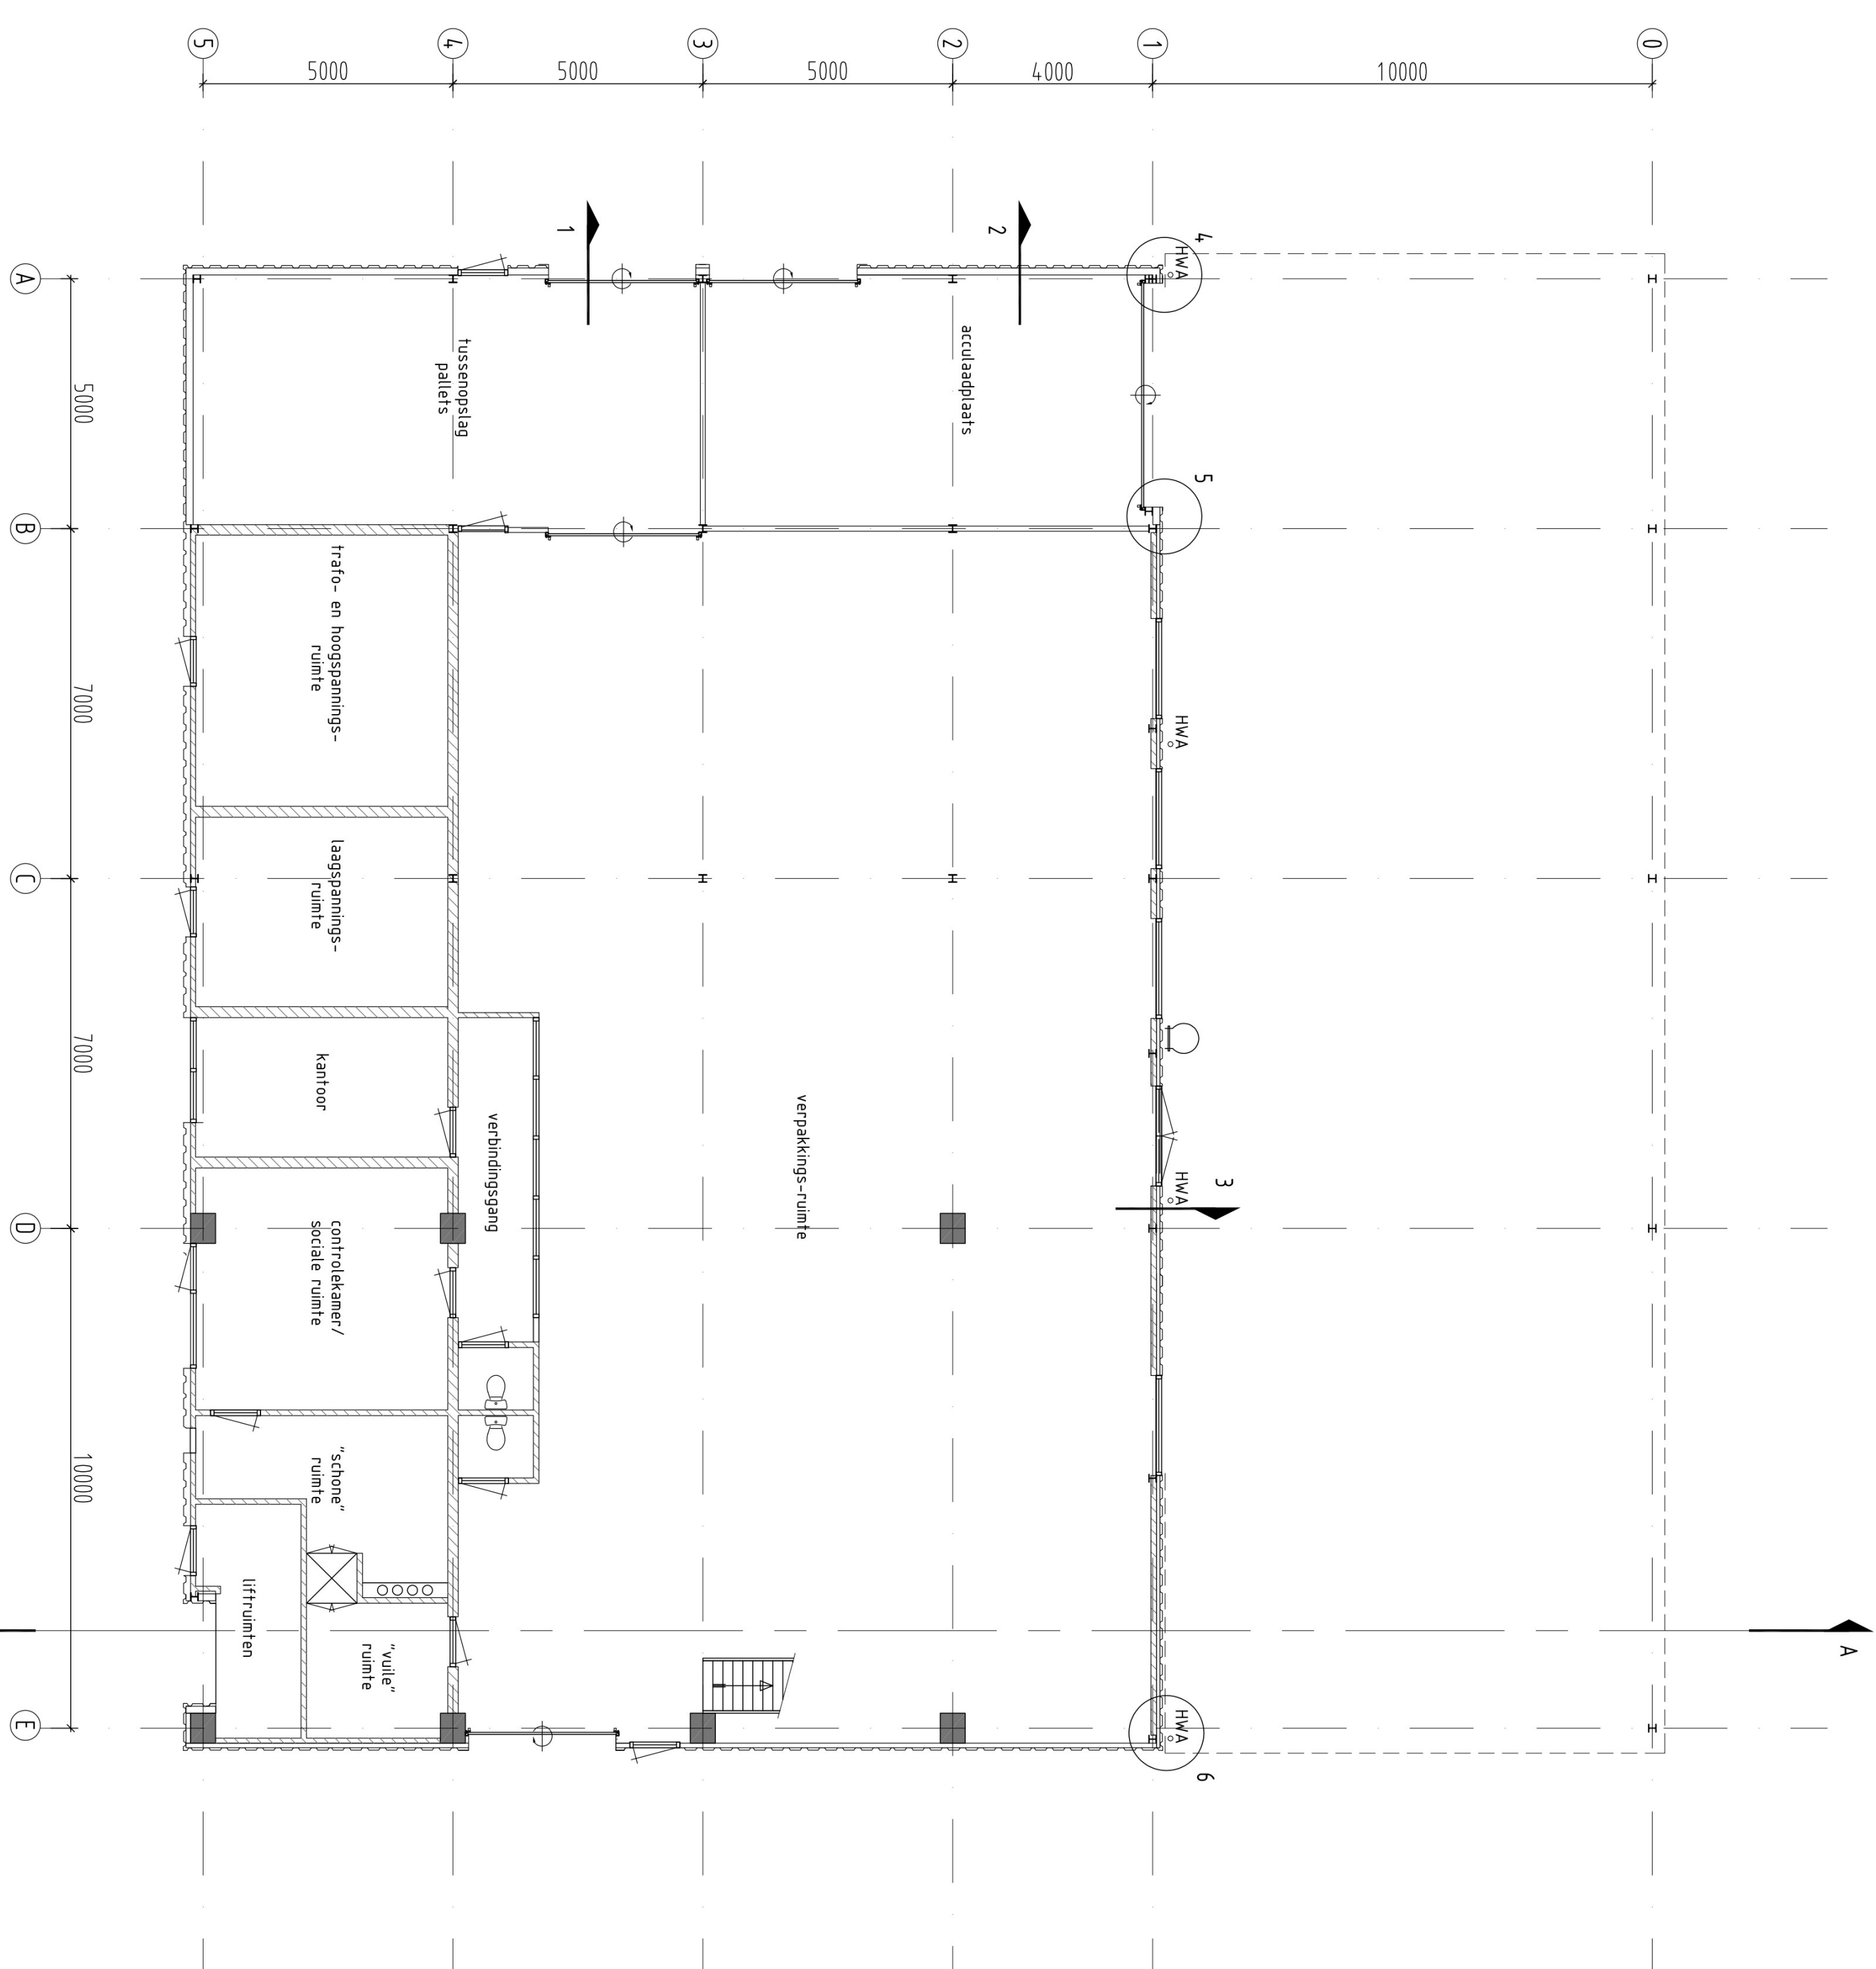

BEGANE GROND

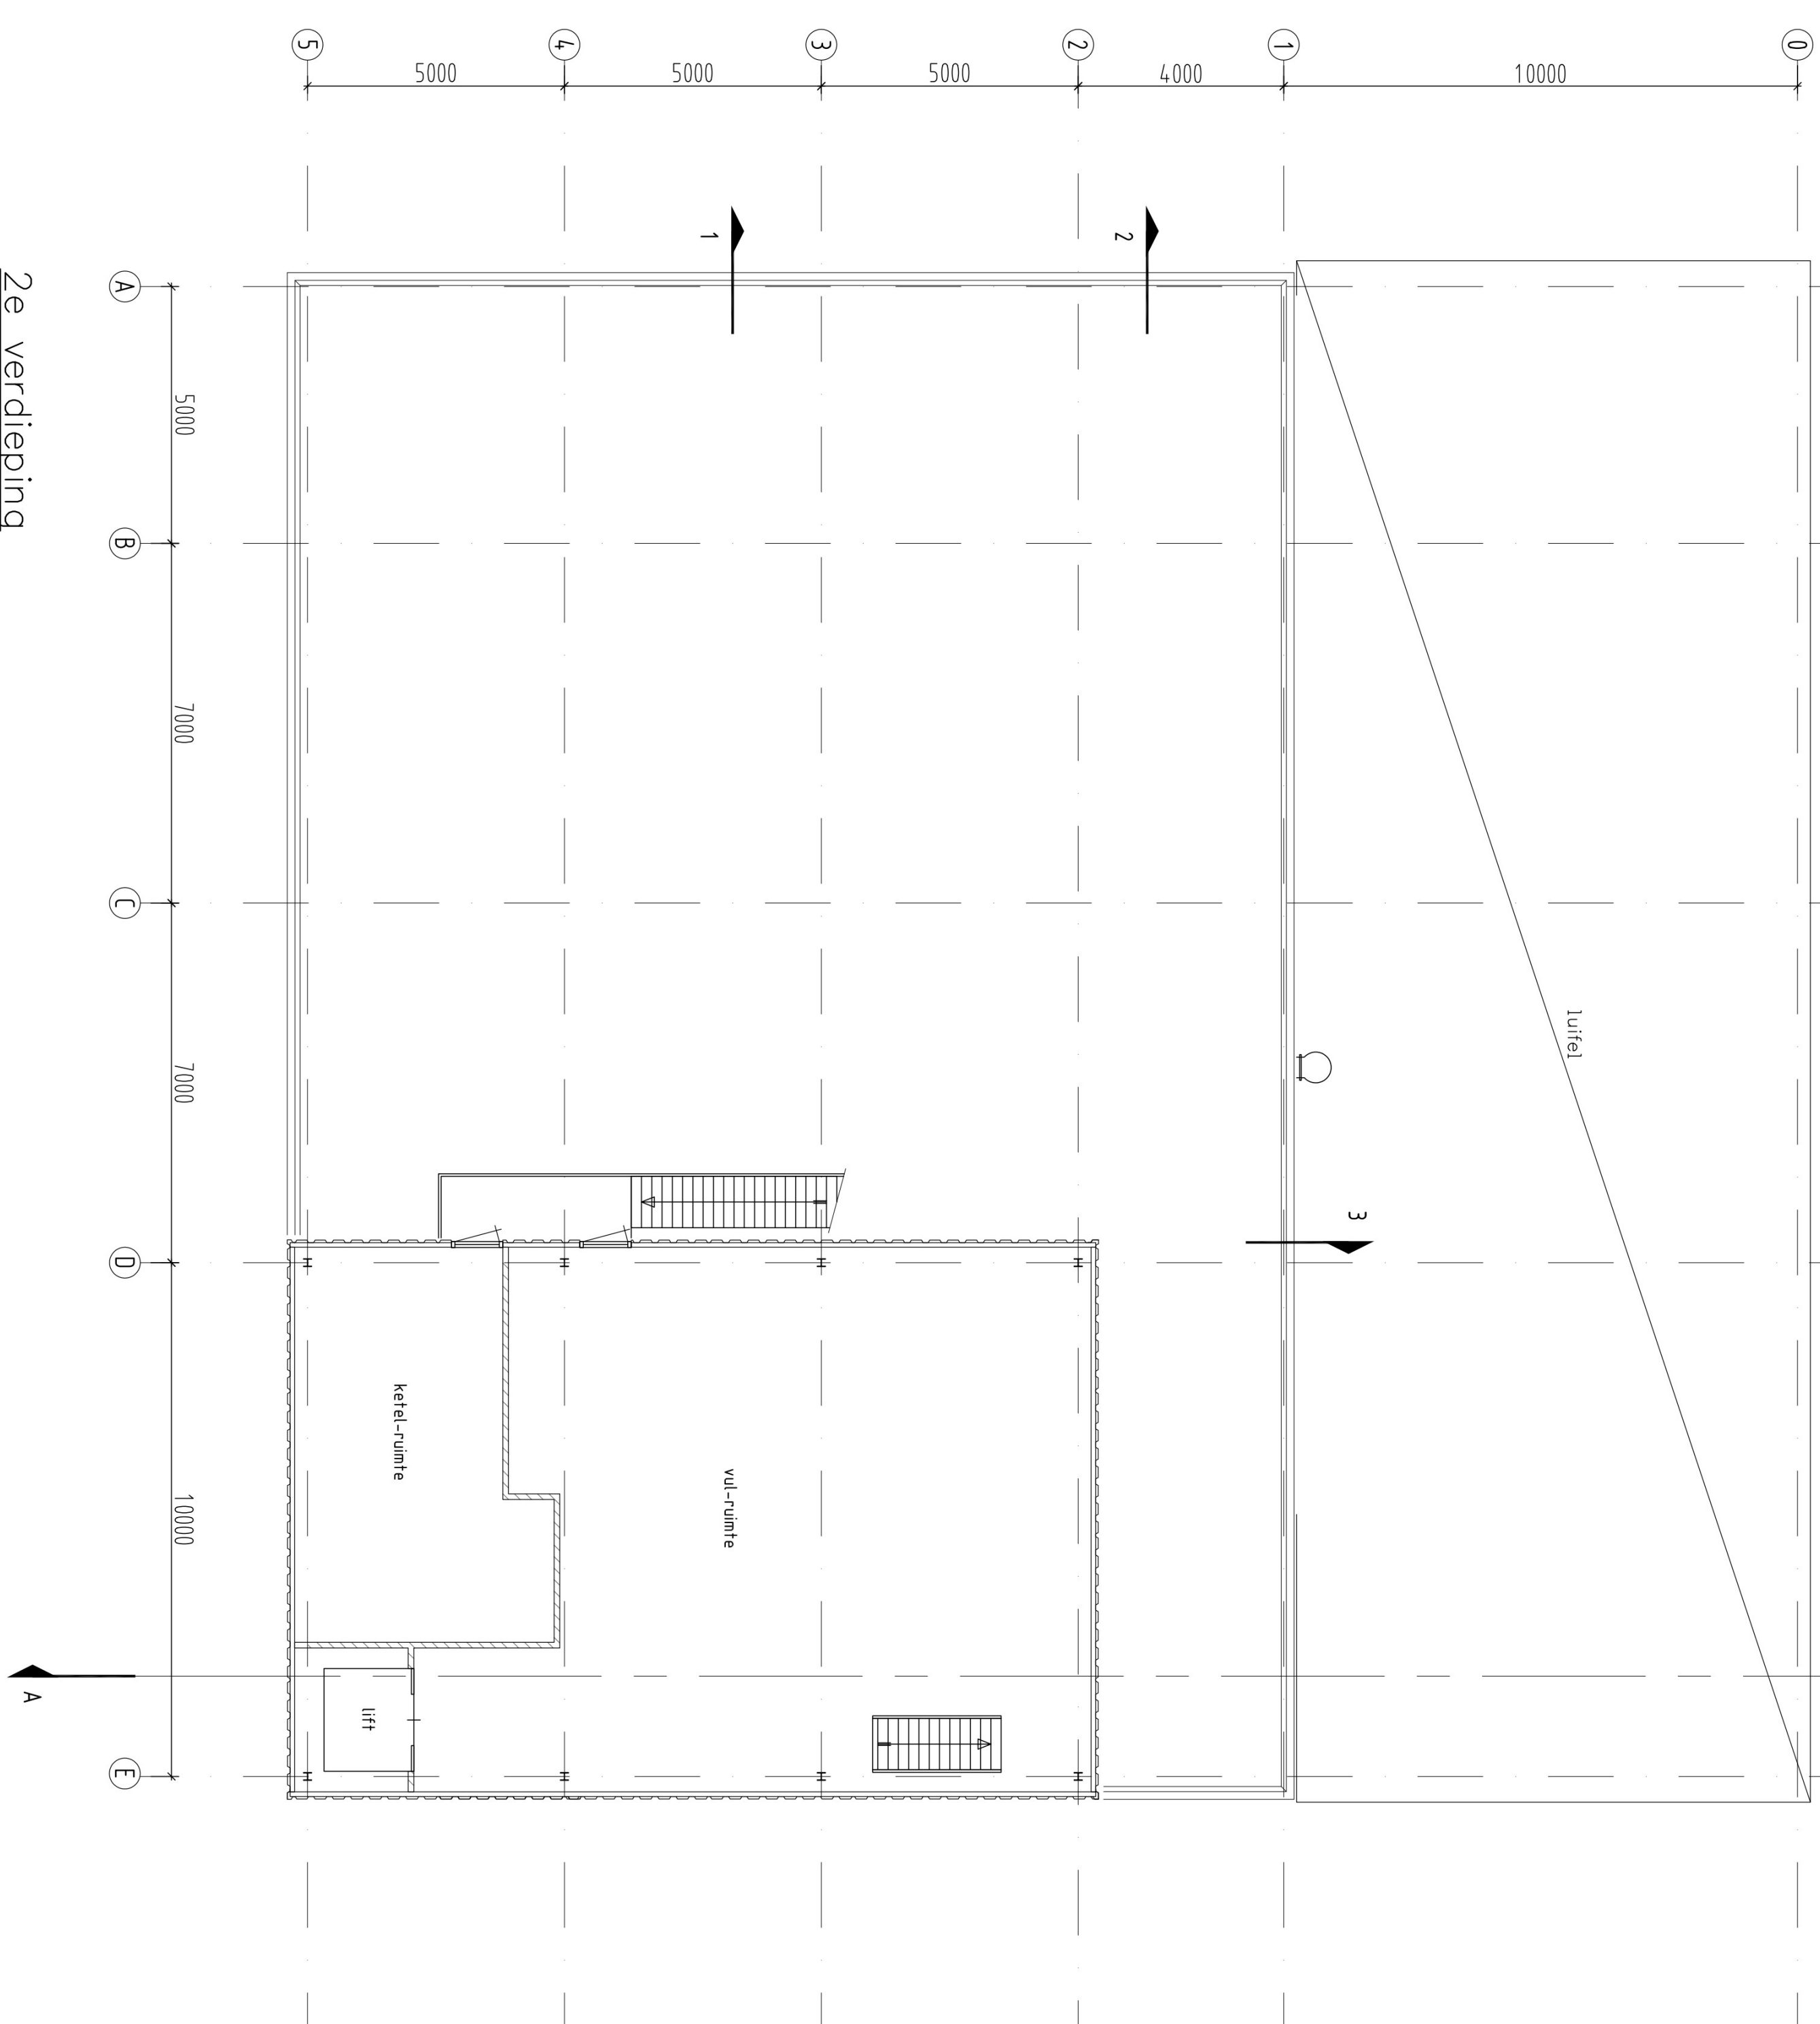

2e verdieping

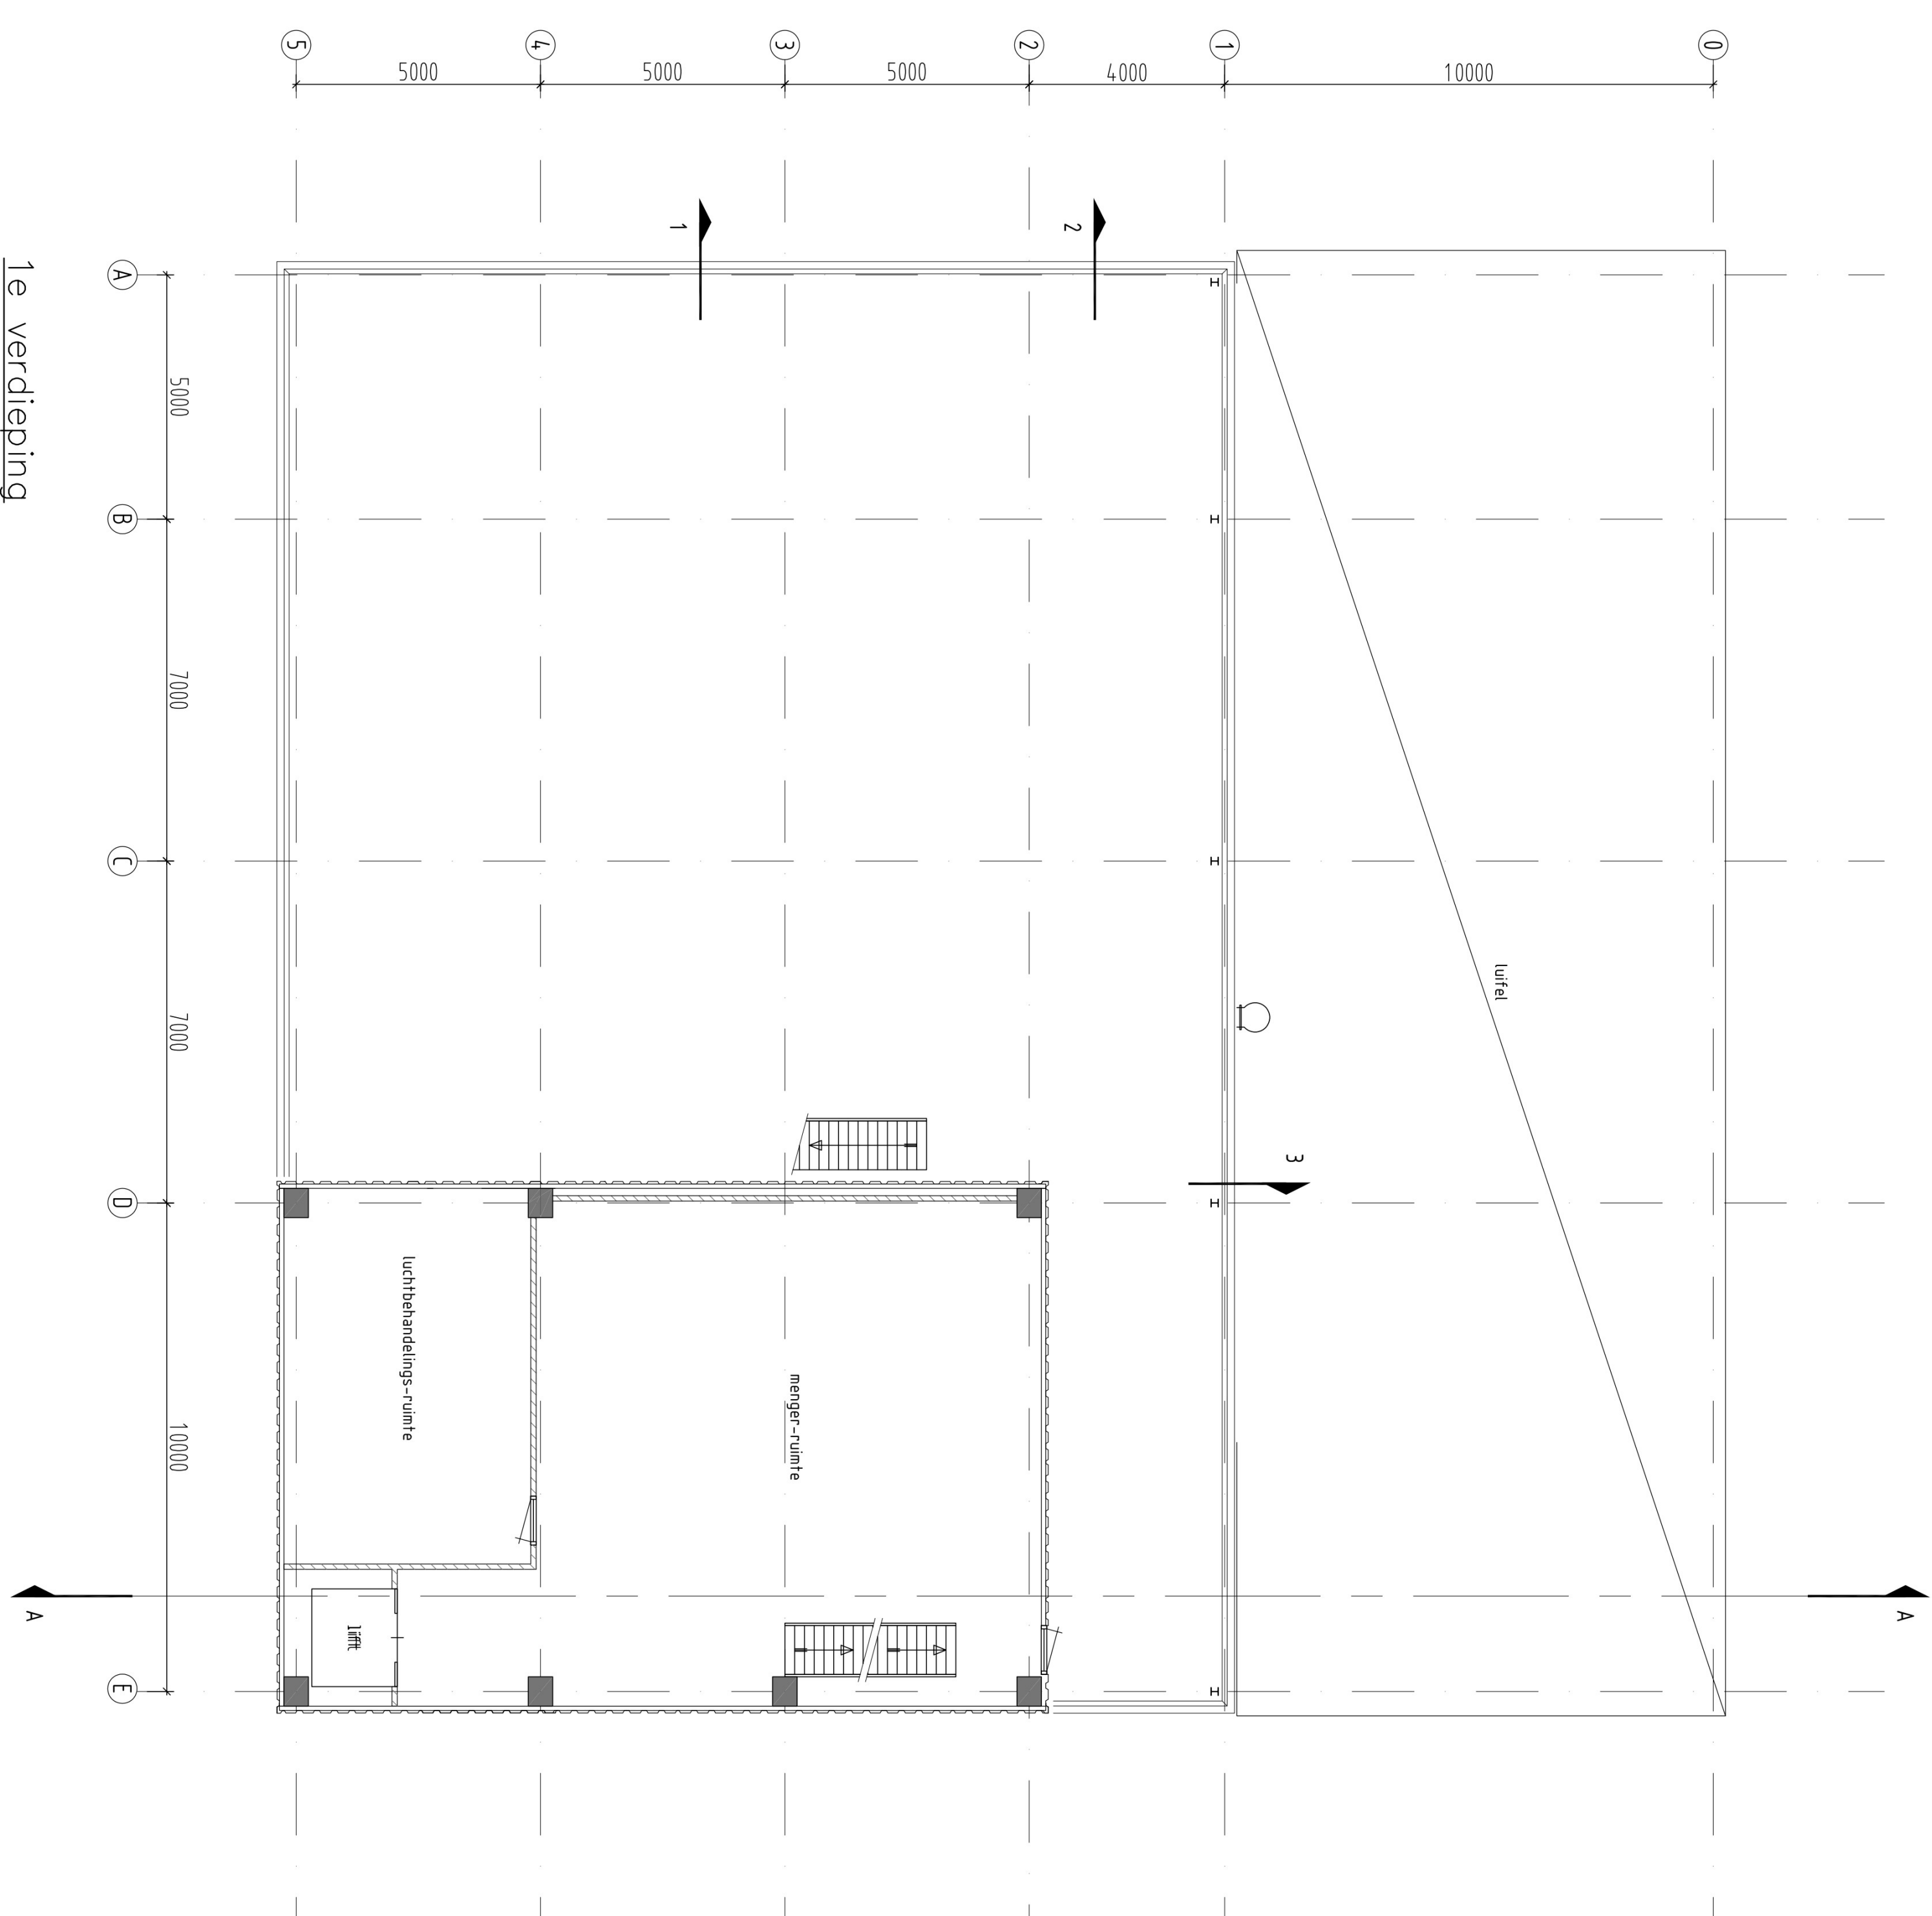

1e verdieping