

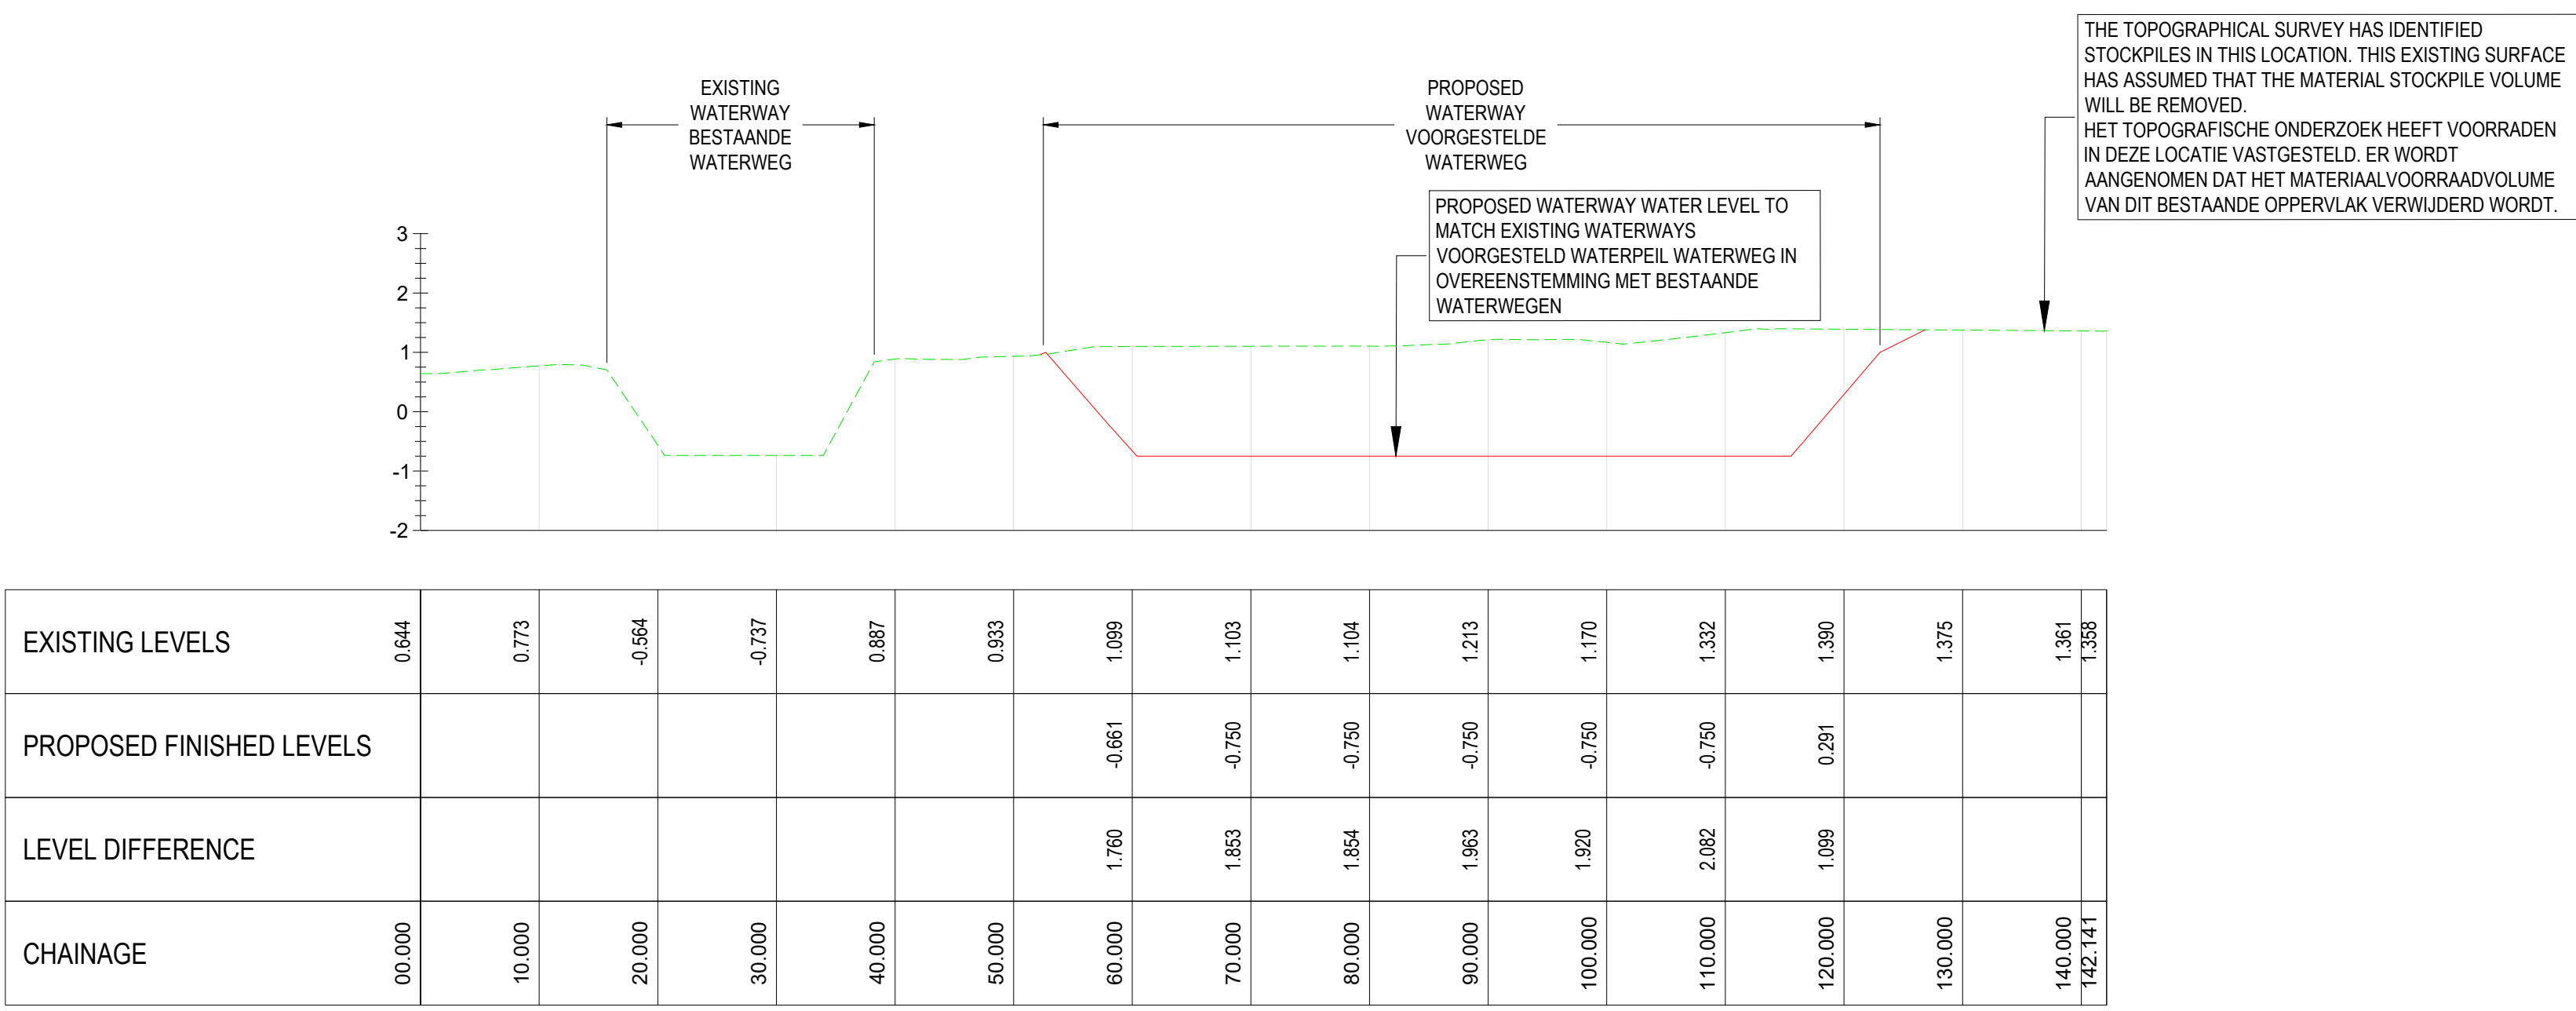



01/09/2023 15:43:03

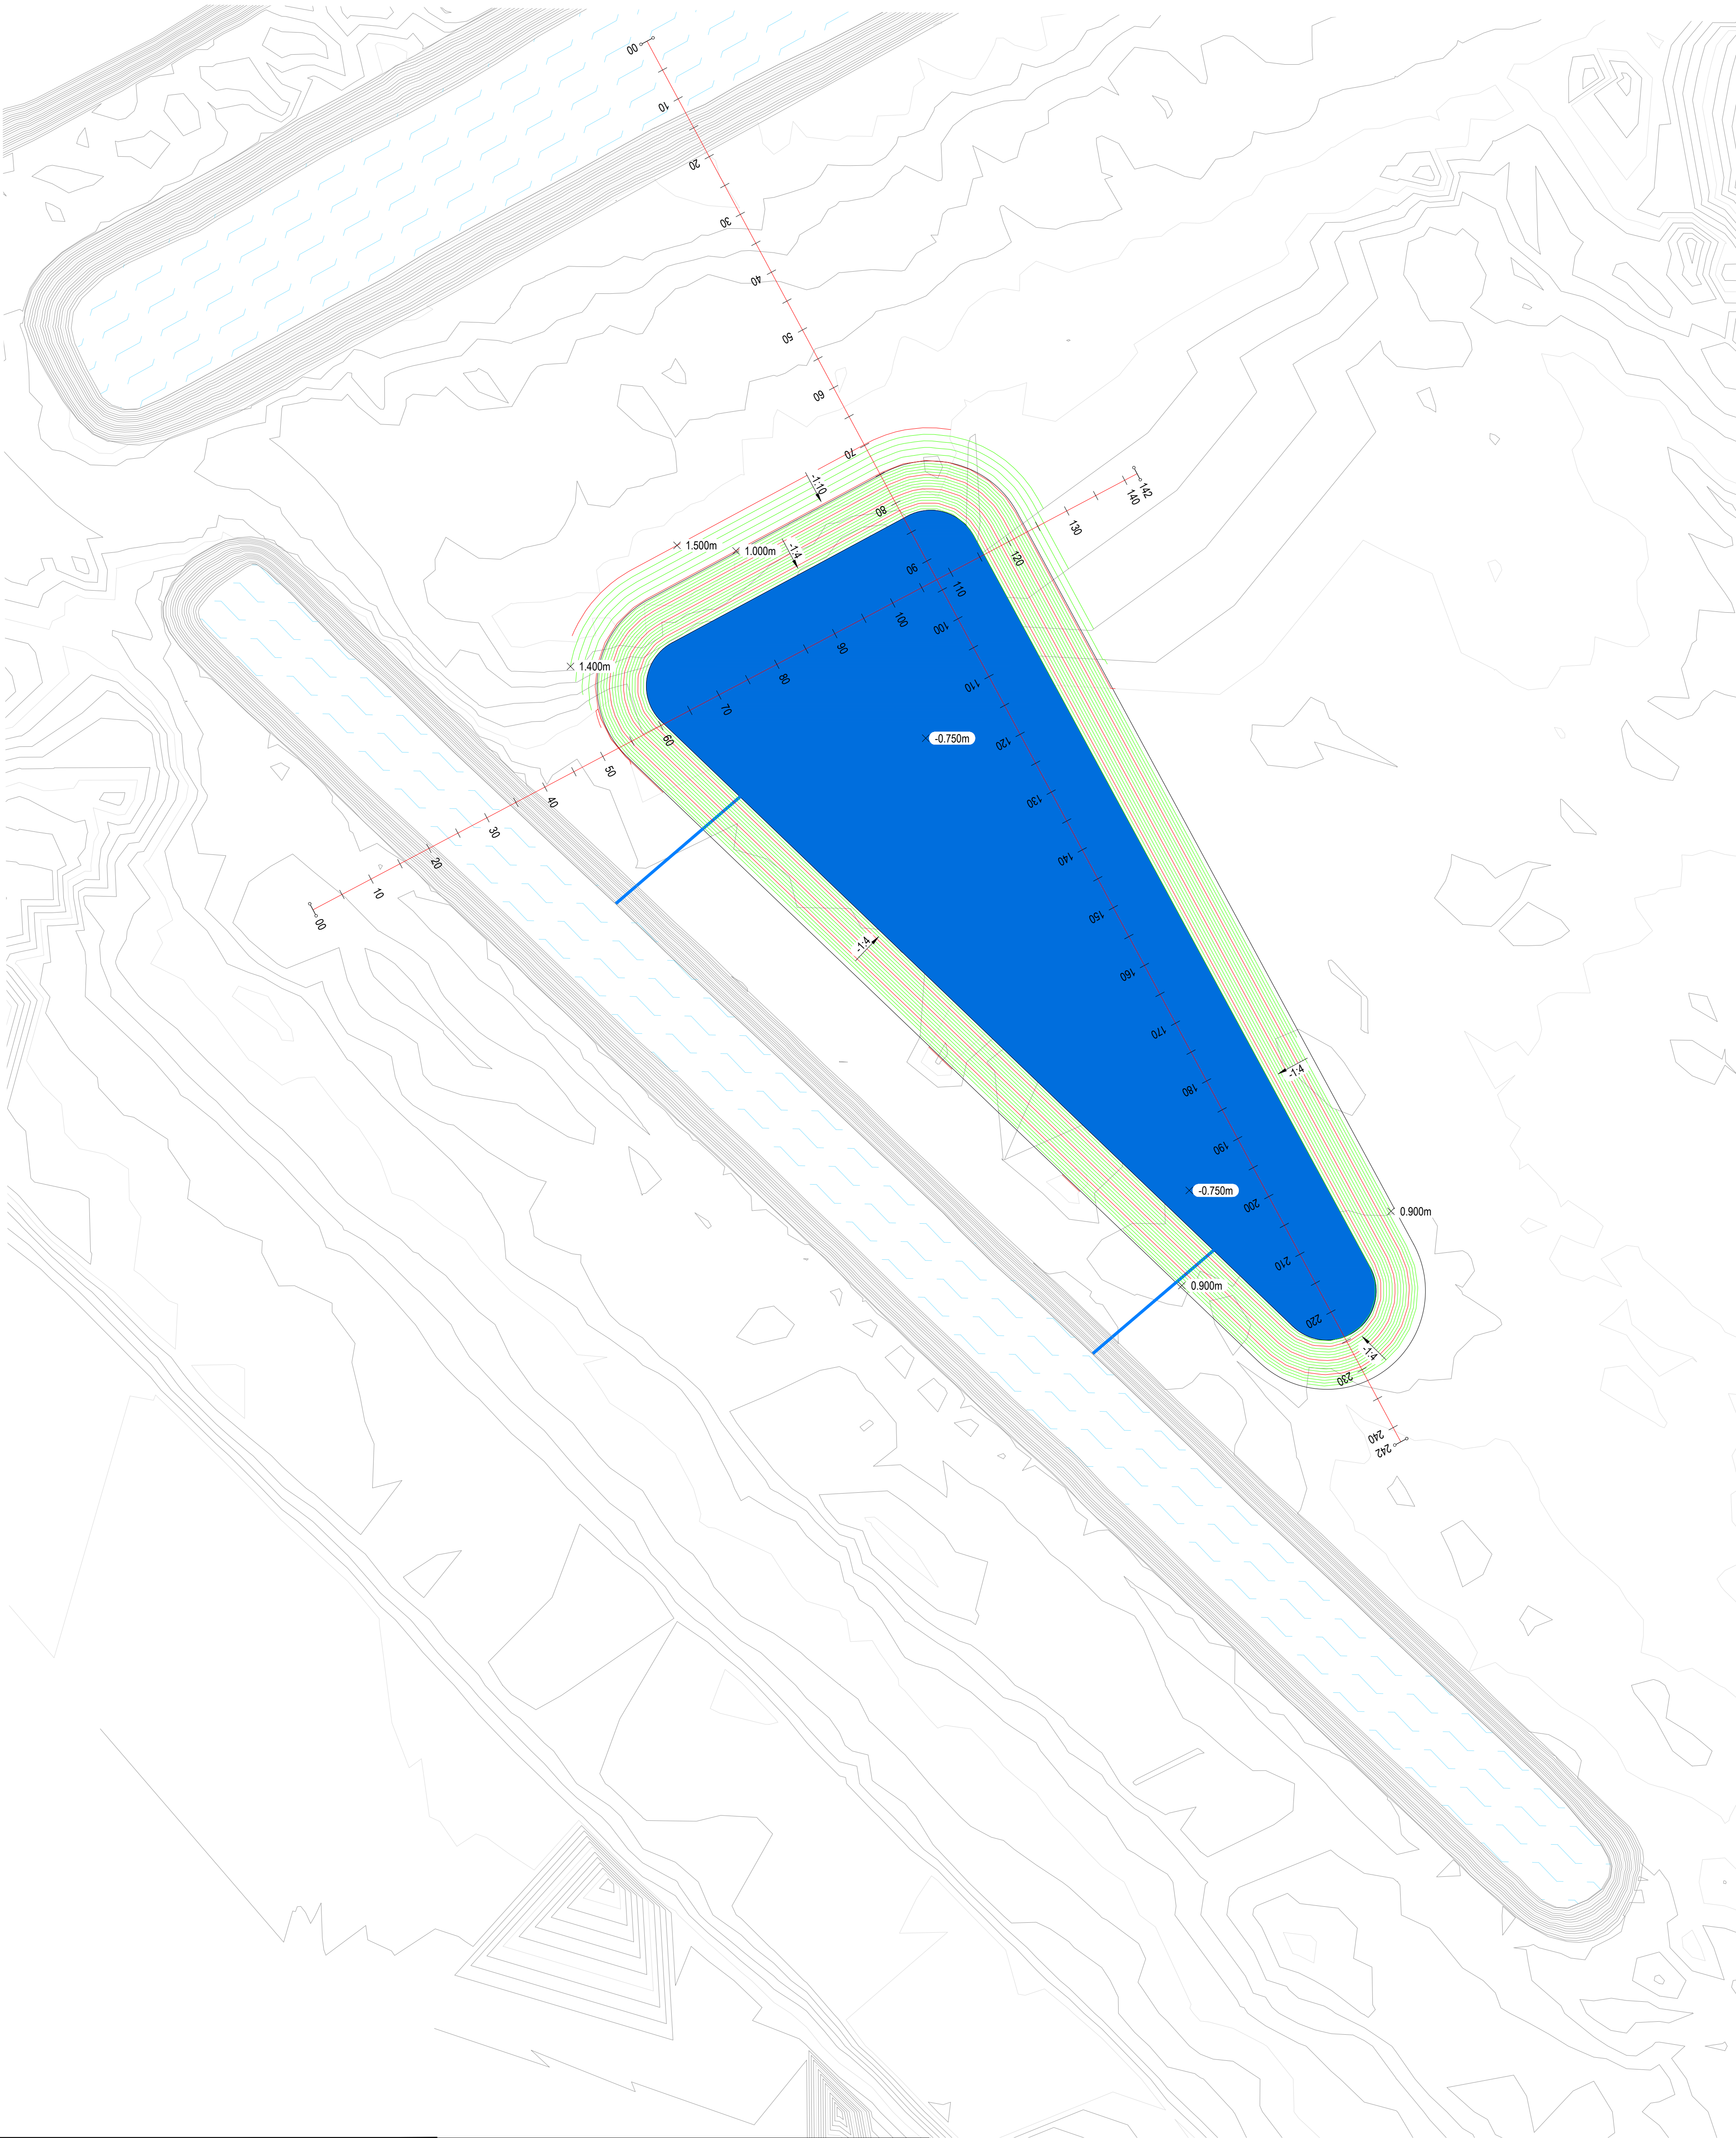

WATERWAY LONGSECTION 1 (E-W)
SCALE: H 1:500,V 1:100. DATUM: -2.000
WATERWEG LANGE SECTIE 1 (O-W)
SCHAAL: H 1:500,V 1:100. NULPUNT: -2.000

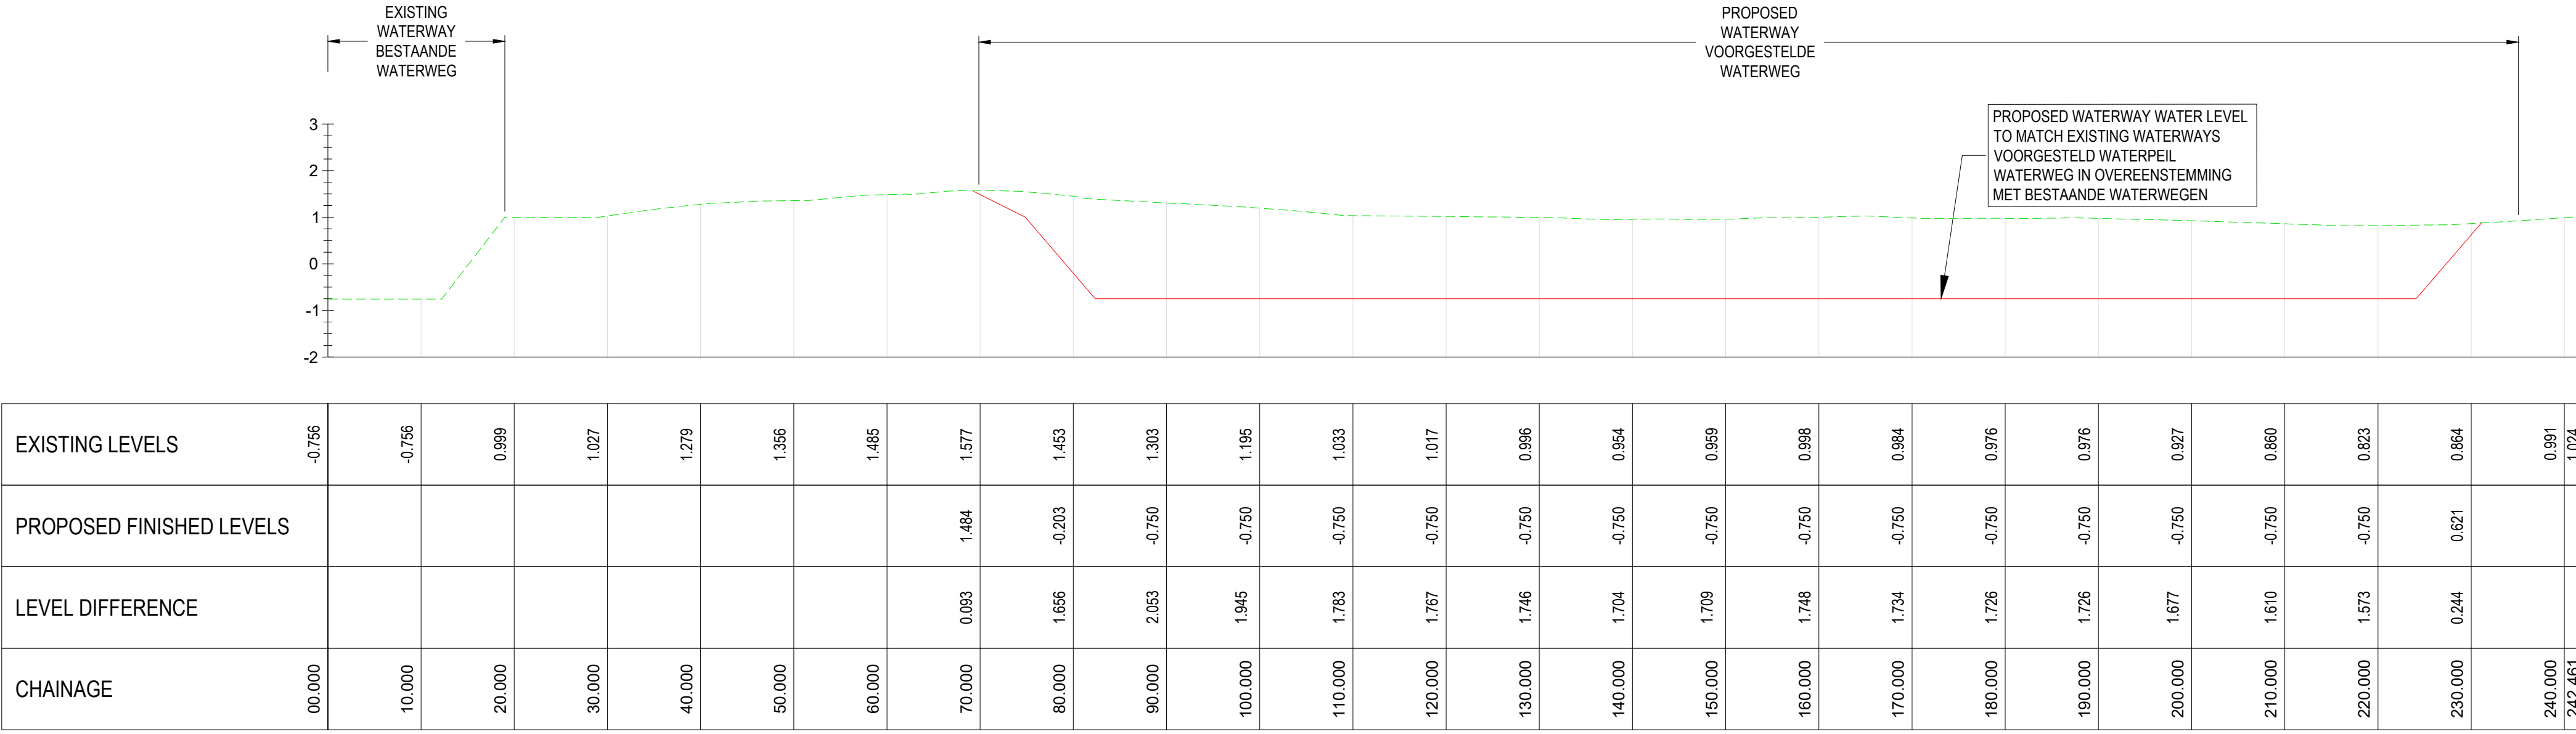

WATERWAY LONGSECTION 2 (N-S)
SCALE: H 1:500,V 1:100. DATUM: -2.000
WATERWEG LANGE SECTIE 2 (N-Z)
SCHAAL: H 1:500,V 1:100. NULPUNT: -2.000

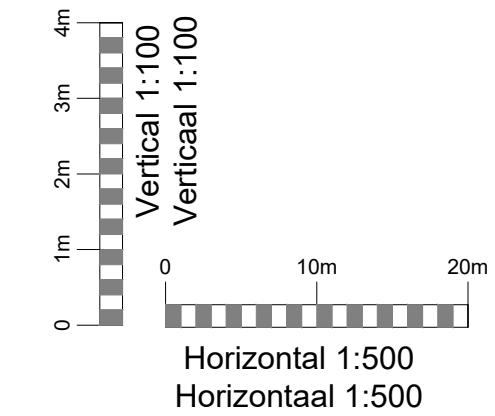

NOTES OPMERKINGEN

1. THIS DRAWING IS TO BE READ IN CONJUNCTION WITH ALL RELEVANT ARCHITECTS AND ENGINEERS DRAWINGS AND SPECIFICATIONS.

DEZE TEKENING MOET WORDEN GELEZEN IN SAMENHANG MET ALLE RELEVANTE TEKENINGEN EN SPECIFICATIES VAN ARCHITECTEN EN INGENIEURS

2. ALL DIMENSIONS ARE IN METERS UNLESS NOTED OTHERWISE.

ALLE AFMETINGEN ZIJN IN METERS, TENZIJ ANDERS VERMELD.

3. VERTICAL SCALE IS 5X GREATER THAN THE HORIZONTAL TO CLEARLY SHOW THE LEVEL DIFFERENCE BETWEEN EXISTING AND PROPOSED GROUND.

DE VERTICALE SCHAAL IS 5X GROTER DAN DE HORIZONTALE OM HET NIVEAUVERSCHIL TUSSEN HET BESTAANDE EN HET VOORGESTELDE TERREIN DUIDELIJK AAN TE GEVEN.

LEGEND LEGENDA

LONGSECTION LEGEND
LANGESECTIE LEGENDA

EXISTING GROUND
BESTAAND TERREIN

PROPOSED GROUND
VOORGESTELD TERREIN

CONTOUR PLAN LEGEND
LEGENDA HOOGTELIJNENKAART

PROPOSED MAJOR CONTOURS AT 500mm INTERVALS
VOORGESTELDE HOOFDCONTOUREN MET
INTERVALLEN VAN 500 mm

PROPOSED MINOR CONTOURS AT 100mm INTERVALS
VOORGESTELDE NEVENCONTOUREN MET
INTERVALLEN VAN 100 mm

ARCHITECTURE:
ARCHITECTUUR:

Hyphen
3 Charlecote Mews,
Staple Gardens,
Winchester, SO23 8SR, UK
t: +44 1962 835 500
e: info@hyphen.archi

STRUCTURE:
CONSTRUCTIE:

Jubb Consulting Engineers Ltd
Suite B, The West Suite
St James Court, St James
Parade, Bristol, BS1 3LH, UK
t: +44 117 922 6266
e: bristol@jubb.uk.com

MEP:
MEP:

Red Engineering Design Ltd
100 New Oxford Street
London WC1H 1HB, UK
t: +44 20 7299 8260
e: london@red-eng.com

FINAL PERMIT PACK RELEASE (NOT FOR CONSTRUCTION)
VRIJGAVE DEFINITIEF VERGUNNINGSPAKKET (NIET VOOR BOUW)
22/12/2023

REVISIONS/REVISIES		
NOINR	DATE/DATUM	DESCRIPTION/BESCHRIJVING
0.1	25/08/23	Draft Permit Pack Release/Vrijgave conceptvergunningspakket
0.2	03/11/23	Final Permit Pack Release/Vrijgave Definitief Vergunningspakket
0.3	22/12/23	Final Permit Pack Release/Vrijgave Definitief Vergunningspakket

Drawn By:
Oroesfeld door:

Approved By:
Goedgekeurd door:

Design Team:
Ontwerpteam:

PROPOSED DC/
VOORSTEL VOOR DC

Project Number/Projectnummer: W.001083

PROPOSED WATERWAY COMPENSATION SHEET 2
BLAD 2 VOORGESTELDE COMPENSATIE WATERWEG

Discipline:
CIVIL/WEG- EN WATERBOUW

Scale/Schaal:

Sheet Size/Bladformaat: A0

Sheet Number/Nummer blad:
5A-C-3001-X-PRM

Current Rev/Huidige herz: 0.3
Phase/Fase: PERMITTING/TOEGESTAAN