
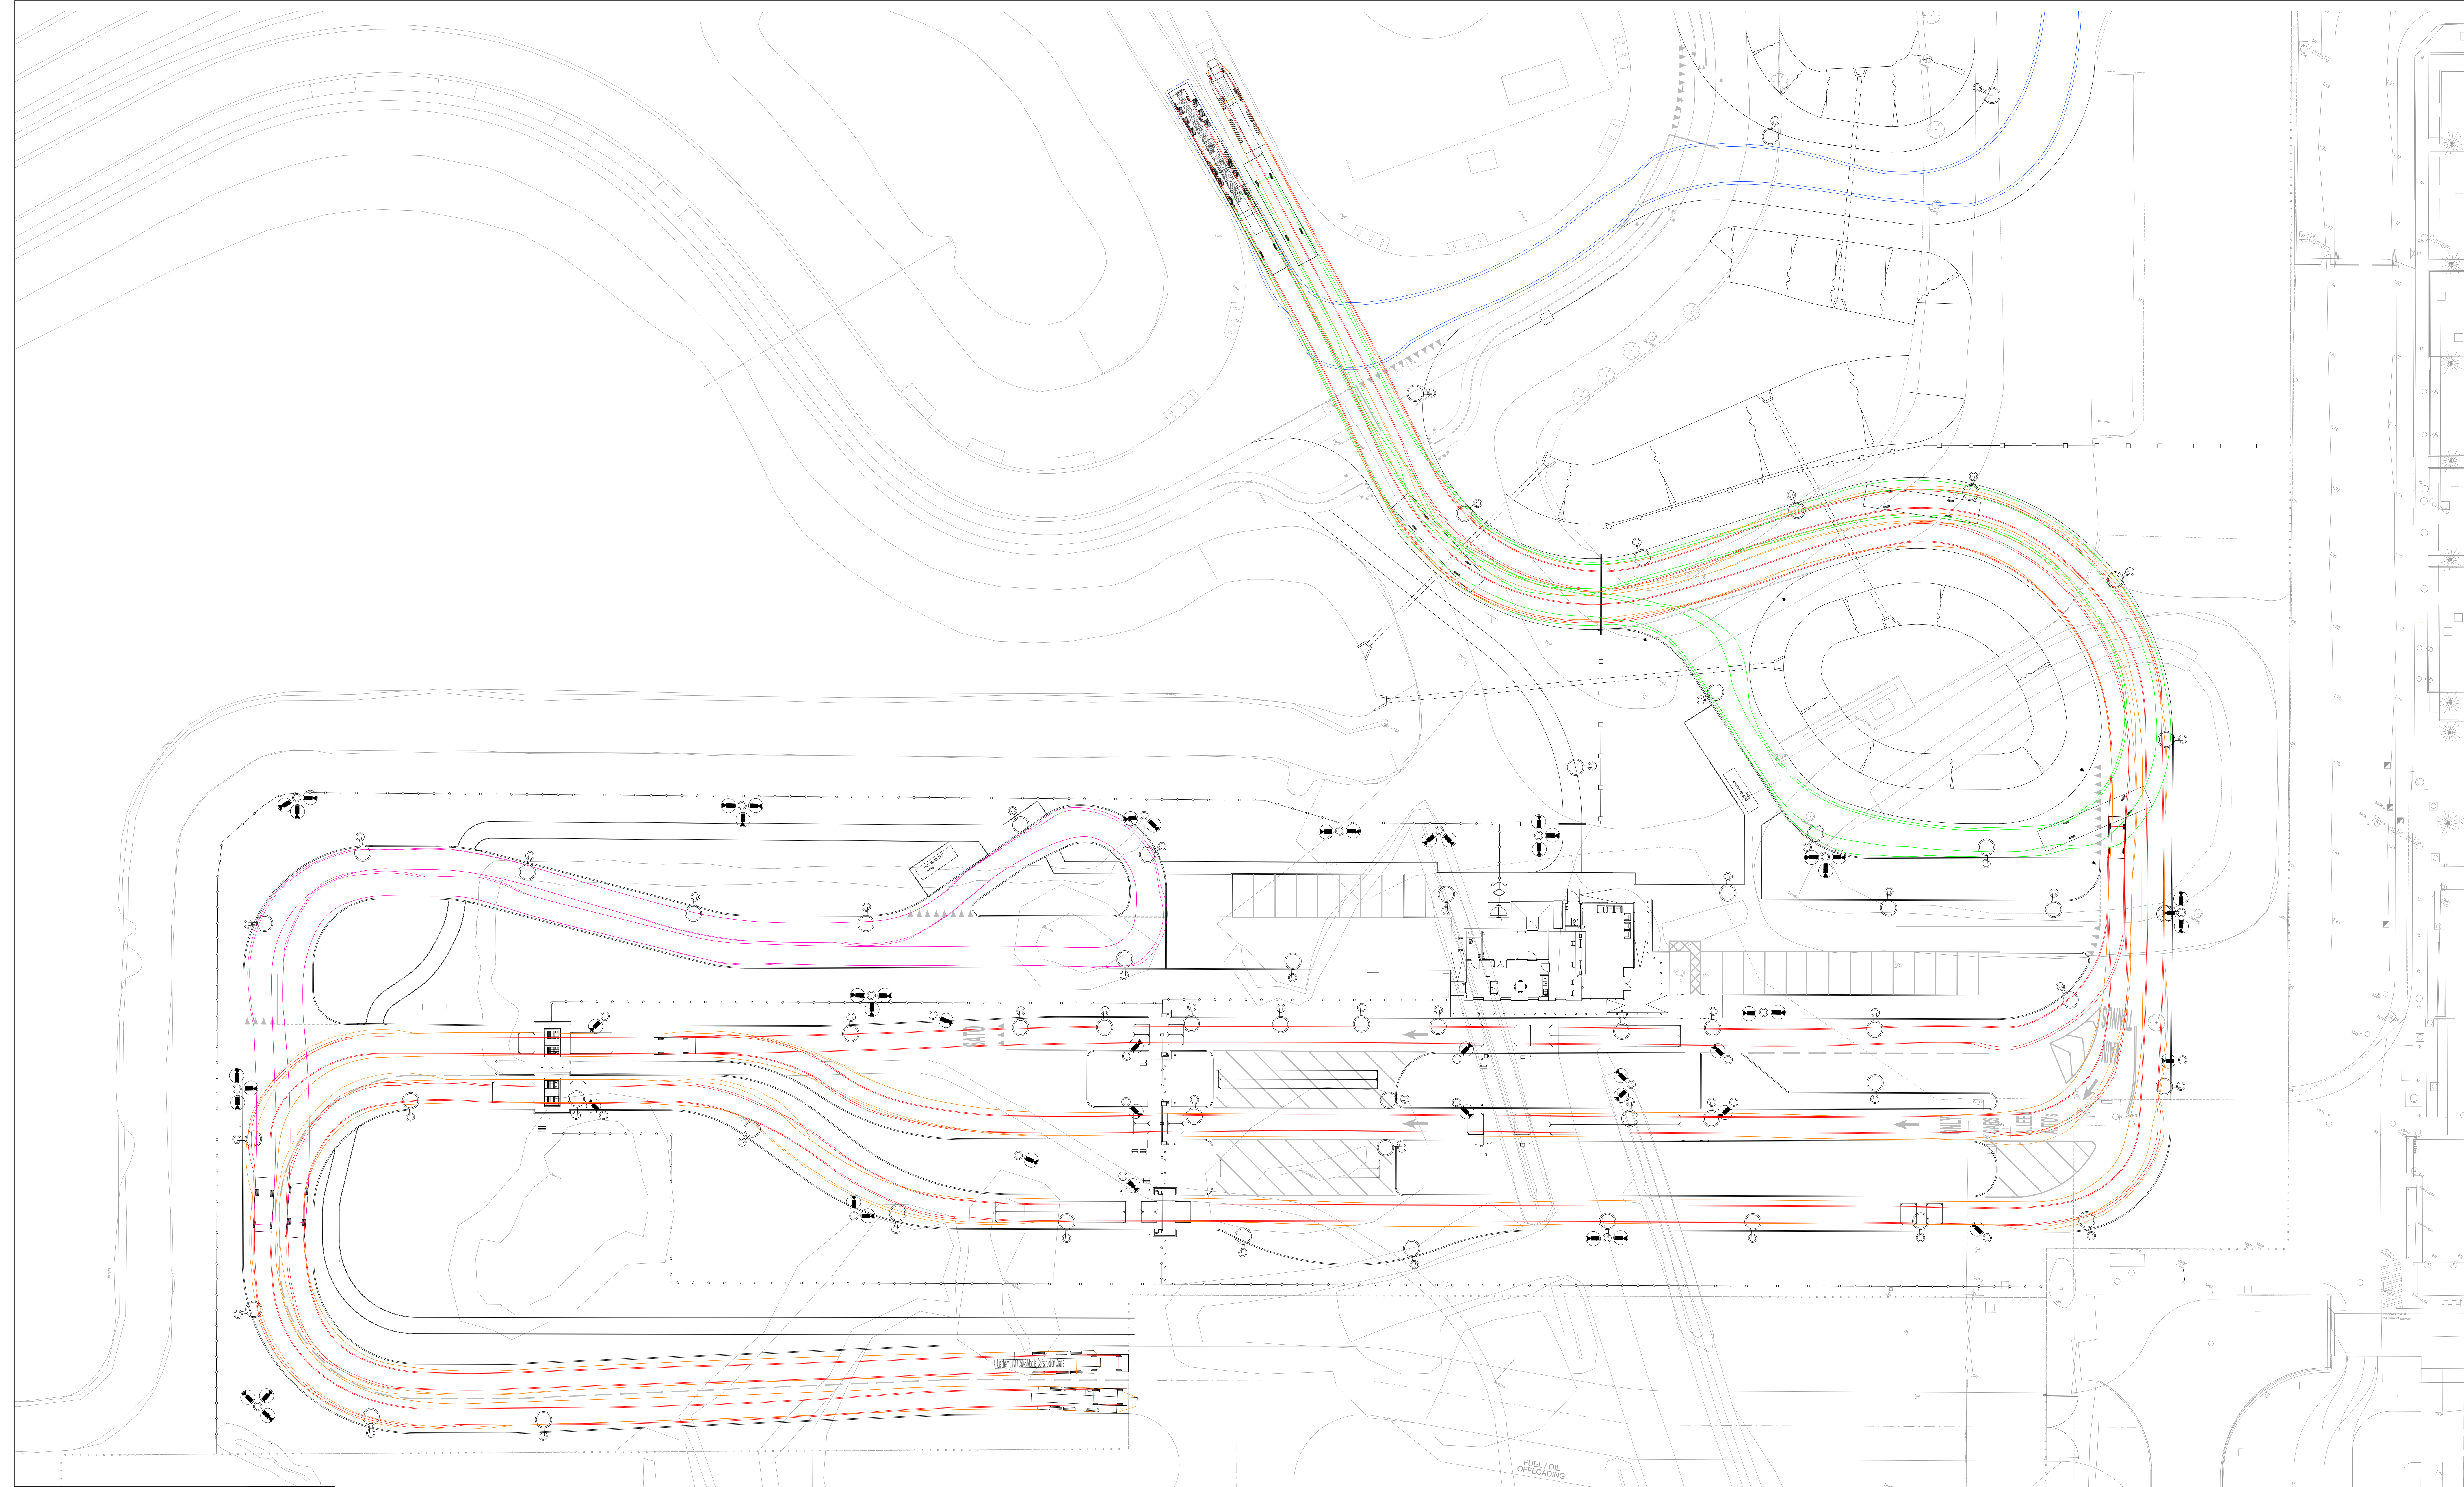
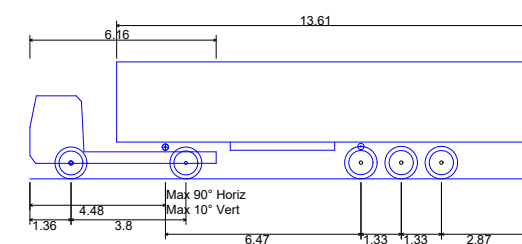
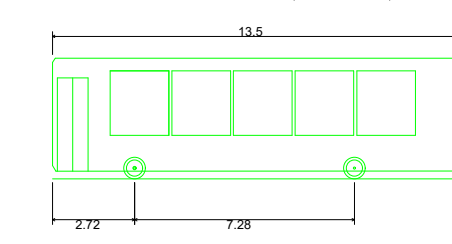
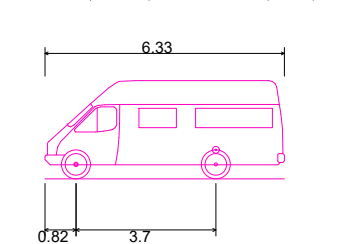
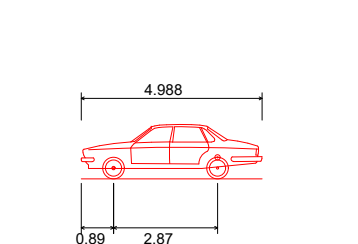


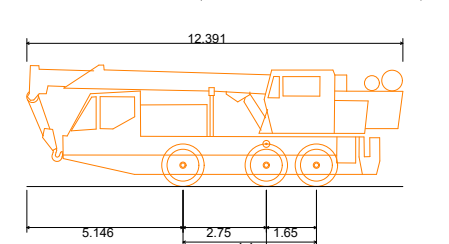

- 01/06/2023 15:43:03
- NOTES OPMERKINGEN
1. THIS DRAWING IS TO BE READ IN CONJUNCTION WITH ALL RELEVANT ARCHITECTS AND ENGINEERS DRAWINGS AND SPECIFICATIONS. DEZE TEKENING MOET WORDEN GELEZEN IN SAMENHANG MET ALLE RELEVANTE TEKENINGEN EN SPECIFICATIES VAN ARCHITECTEN EN INGENIEURS.

2. ALL DIMENSIONS ARE IN METERS UNLESS NOTED OTHERWISE. ALLE AFMETINGEN ZUN IN METERS, TENZU ANDERS VERMELD.

 FTA Design Articulated Vehicle (1998) Overall Length/Totale lengte 16.400m Overall Width/Totale breedte 2.550m Overall Body Height/Totale carrosseriehoogte 3.917m Min Body Ground Clearance/Min bodemplafond 0.517m Max Track Width/Max spoorbreedte 2.470m Lock-to-lock time/Stuurwielstatistijd 9.00s Curb-to-curb Turning Radius 6.500m /Draaicirkel van stoeprand tot stoeprand	 Bus Overall Length/Totale lengte 13.500m Overall Width/Totale breedte 2.550m Overall Body Height/Totale carrosseriehoogte 3.917m Min Body Ground Clearance/Min bodemplafond 0.517m Max Track Width/Max spoorbreedte 2.470m Lock-to-lock time/Stuurwielstatistijd 6.00s Curb-to-curb Turning Radius 13.300m /Draaicirkel van stoeprand tot stoeprand	 Mini bus/Minibus Overall Length/Totale lengte 6.300m Overall Width/Totale breedte 2.100m Overall Body Height/Totale carrosseriehoogte 2.800m Min Body Ground Clearance/Min bodemplafond 0.517m Max Track Width/Max spoorbreedte 2.100m Lock-to-lock time/Stuurwielstatistijd 4.00s Curb-to-curb Turning Radius 8.400m /Draaicirkel van stoeprand tot stoeprand	 Large van/Grande auto Overall Length/Totale lengte 4.950m Overall Width/Totale breedte 1.700m Overall Body Height/Totale carrosseriehoogte 1.800m Min Body Ground Clearance/Min bodemplafond 0.267m Max Track Width/Max spoorbreedte 1.700m Lock-to-lock time/Stuurwielstatistijd 4.00s Curb-to-curb Turning Radius 6.200m /Draaicirkel van stoeprand tot stoeprand	 Liebherr LTM 1050-3 Mobile Construction Crane/Mobile bouwkraan Liebherr LTM 1050-3 Overall Length/Totale lengte 12.391m Overall Width/Totale breedte 2.660m Overall Body Height/Totale carrosseriehoogte 4.000m Min Body Ground Clearance/Min bodemplafond 0.400m Max Track Width/Max spoorbreedte 2.660m Lock-to-lock time/Stuurwielstatistijd 4.00s Curb-to-curb Turning Radius 10.200m /Draaicirkel van stoeprand tot stoeprand
---	--	--	--	---