


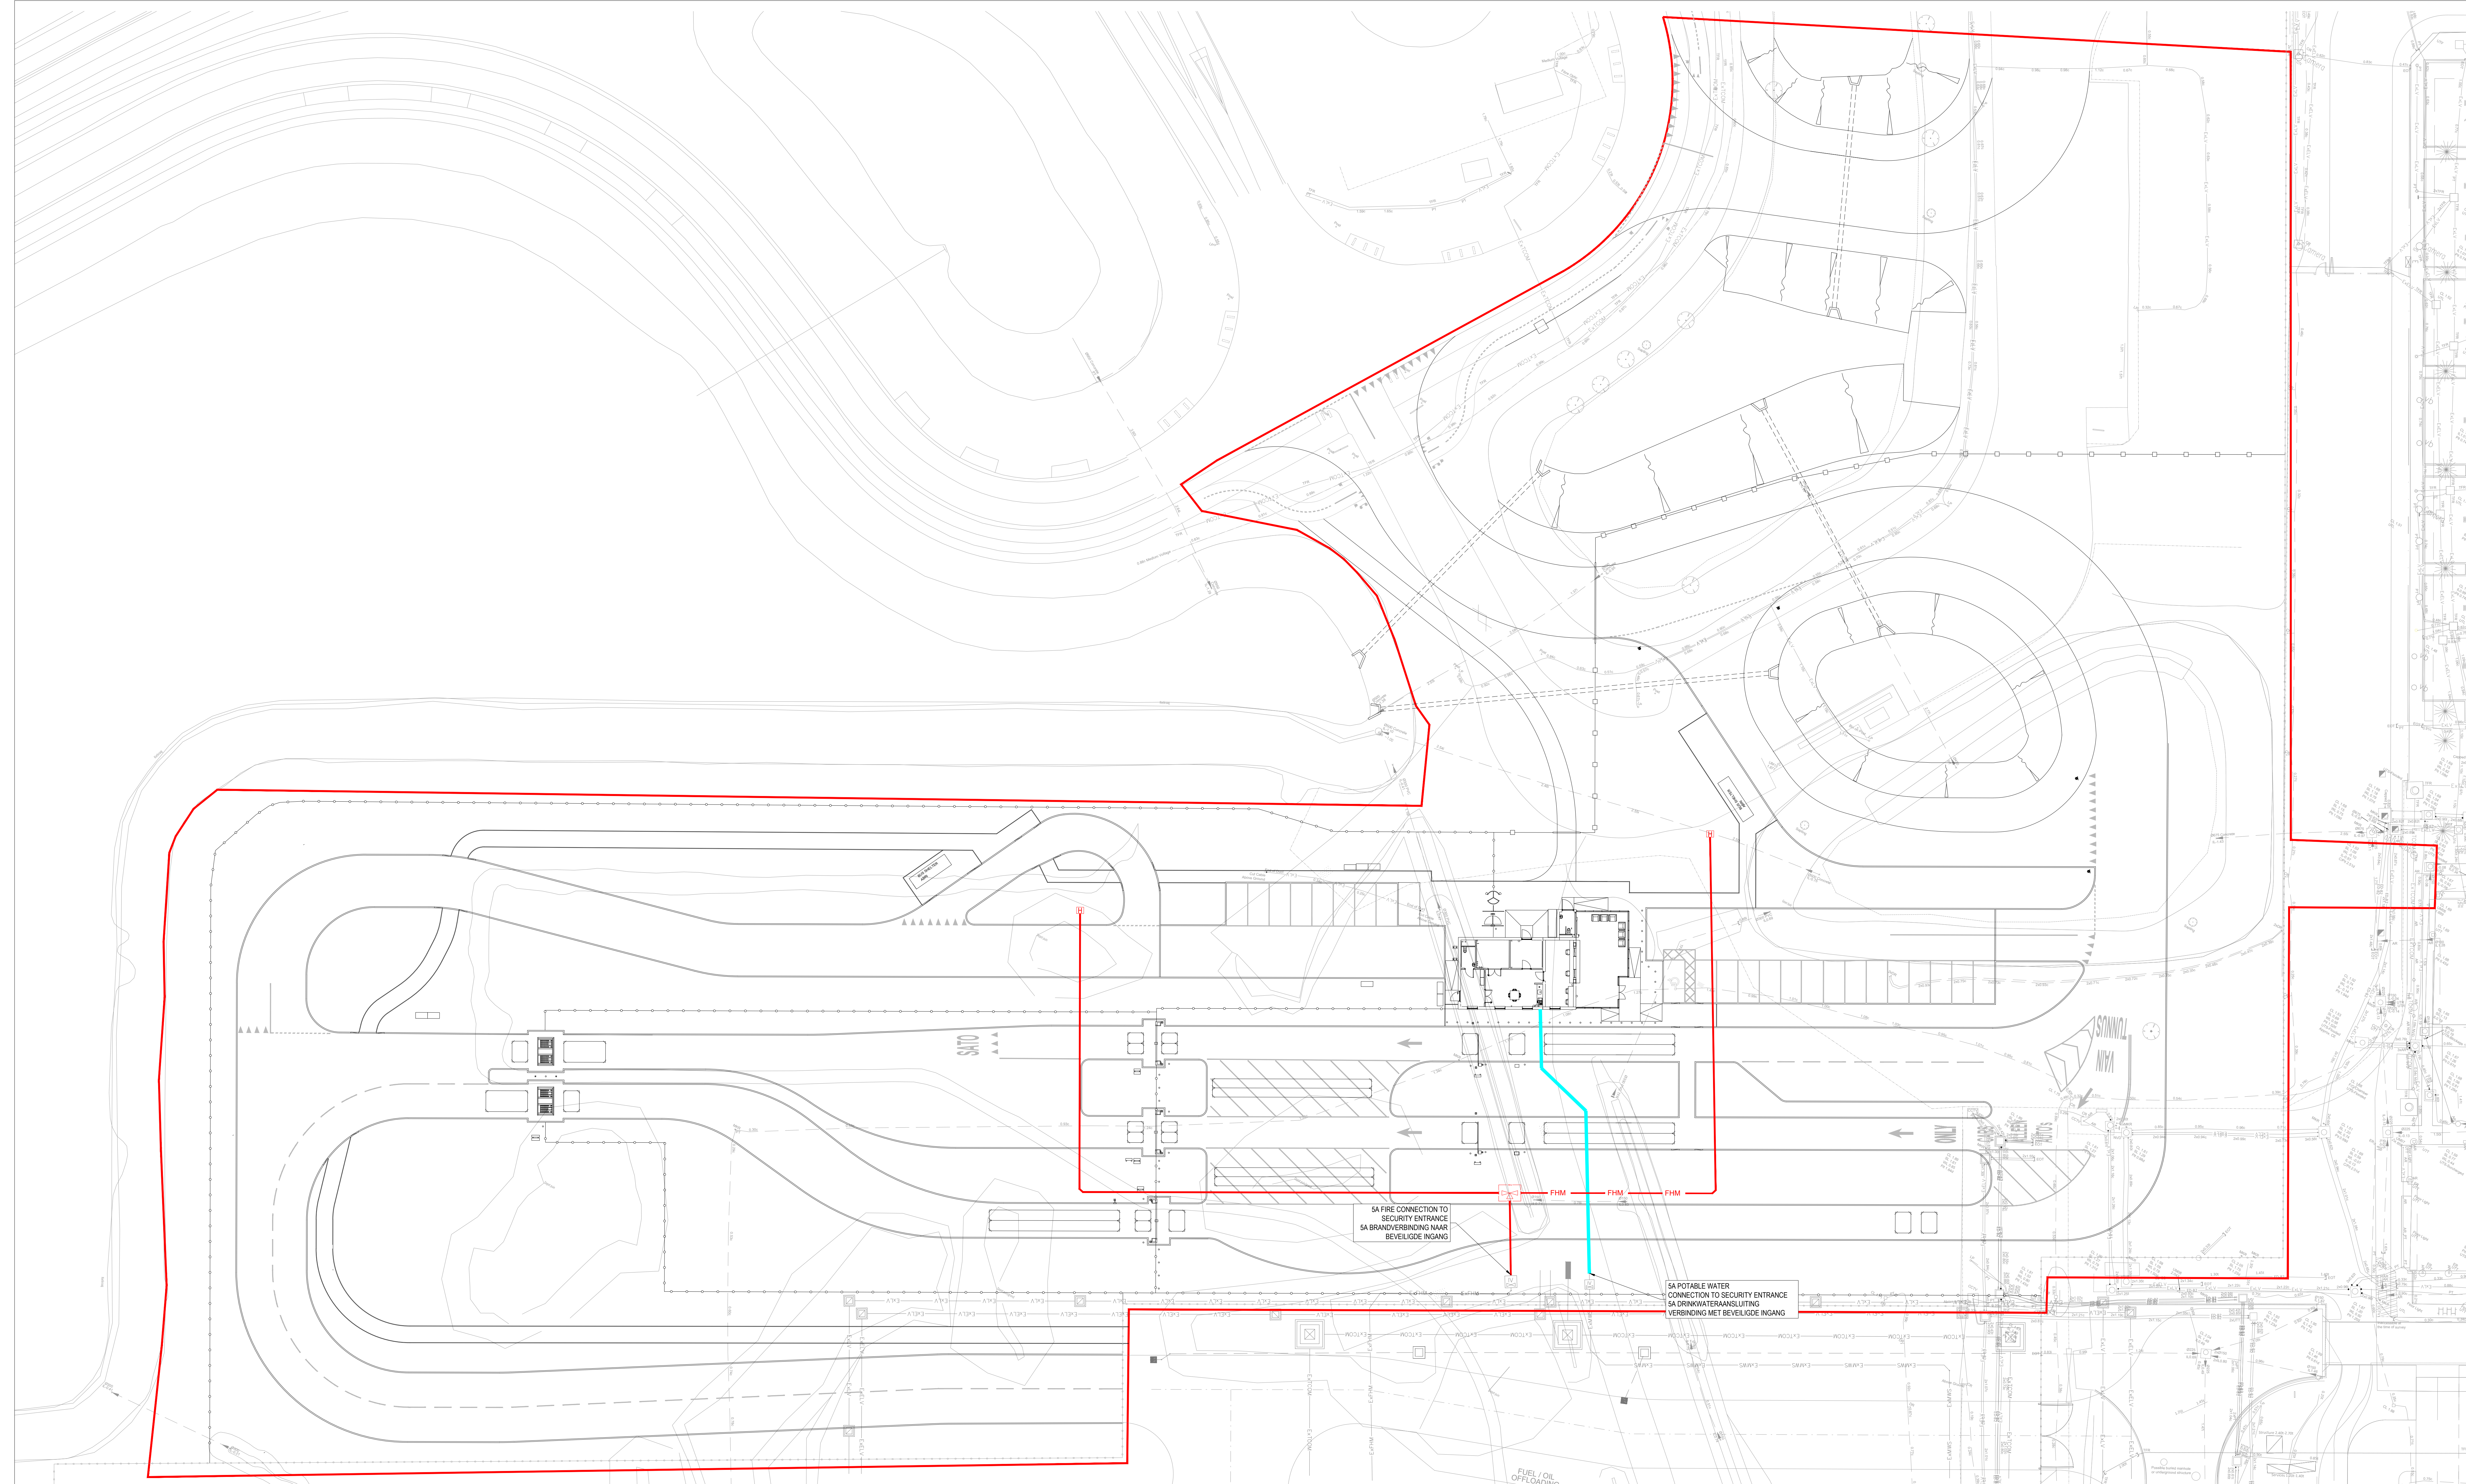

NOTES OPMERKINGEN	LEGEND LEGENDA	LEGEND LEGENDA	LEGEND LEGENDA
1. THIS DRAWING IS TO BE READ IN CONJUNCTION WITH ALL RELEVANT ARCHITECTS AND ENGINEERS DRAWINGS AND SPECIFICATIONS. DEZE TEKENING MOET WORDEN GELEZEN IN SAMENHANG MET ALLE RELEVANTE TEKENINGEN EN SPECIFICATIES VAN ARCHITECTEN EN INGENIEURS. 2. ALL DIMENSIONS ARE IN METERS UNLESS NOTED OTHERWISE. ALLE AFMETINGEN ZIJN IN METERS, TENZIJ ANDERS VERMELD.	PROPOSED POTABLE WATER MAIN (90mm O/D PE SDR11, MINIMUM 0.8m COVER UNPAVED, MINIMUM 1.2m COVER PAVED AREAS) VOORGESTELDE DRINKWATERLEIDING (90 mm UITWENIGDE DIAMETER PE SDR11 BUIS, MINIMUM 0.8 m DIEPTTE TOT DE BOVENKANT VAN DE BUIS IN ONVERHARDE TERREINEN, MINIMUM 1.2 m DIEPTTE TOT DE BOVENKANT VAN DE BUIS IN VERHARDE TERREINEN)	PROPOSED FIRE MAIN (160mm O/D, PE SDR11, MINIMUM 1.2m COVER) VOORGESTELDE HOOFDBRANDBLUSLEIDING (160mm PE SDR11, MINIMUM 1.2 m DIEPTTE TOT DE BOVENKANT VAN DE BUIS)	WORKS BOUNDARY GREN'S CIVIELTECHNISCHE WERKEN HYDRANT LOCATION HYDRANT LOCATIE

ARCHITECTURE:
ARCHITECTUUR:
Hyphen
3 Charlecote Mews,
Staple Gardens,
Winchester, SO23 8SR, UK
t: +44 1962 835 500
e: info@hyphen.archi

STRUCTURE:
CONSTRUCTIE:
Jubb Consulting Engineers Ltd
Suite B, The West Suite
St James Court, St James
Parade, Bristol, BS1 3LH, UK
t: +44 117 922 6266
e: bristol@jubb.uk.com

MEP:
MEP:
Red Engineering Design Ltd
100 New Oxford Street
London WC1H 1HB, UK
t: +44 20 7299 8260
e: london@red-eng.com

FINAL PERMIT PACK RELEASE (NOT FOR CONSTRUCTION)
VRIJGAVE DEFINITIEF VERGUNNINGSPAKKET (NIET VOOR BOUW)
22/12/2023

REVISIONS/REVISIES		
NOINR.	DATE/DATUM	DESCRIPTION/BESCHRIJVING
0.1	25/08/23	Draft Permit Pack Release/Vrijgave conceptvergunningspakket
0.2	03/11/23	Final Permit Pack Release/Vrijgave Definitief Vergunningspakket
0.3	22/12/23	Final Permit Pack Release/Vrijgave Definitief Vergunningspakket

Drawn By:
Opgesteld door:

Approved By:
Goedgekeurd door:

Design Team:
Ontwerpteam:

PROPOSED DC/
VOORSTEL VOOR DC

PROJECT NUMBER/PROJECTNUMMER: W.001083

SITE ENTRANCE PROPOSED WATER SERVICES PLAN
VOORGESTELD WATERVOORZIENINGSPPLAN TERREINGANG

Discipline:
CIVIL/WEIG- EN WATERBOUW

Scale/Schaal:
1:250

Sheet Size/Bladformaat: A0

Sheet Number/Nummer blad:
SEC1-C-1500-X-PRM

Current Rev/Huidige herz.: 0.3
Phase/Fase: PERMITTING/TOEGESTAAN