


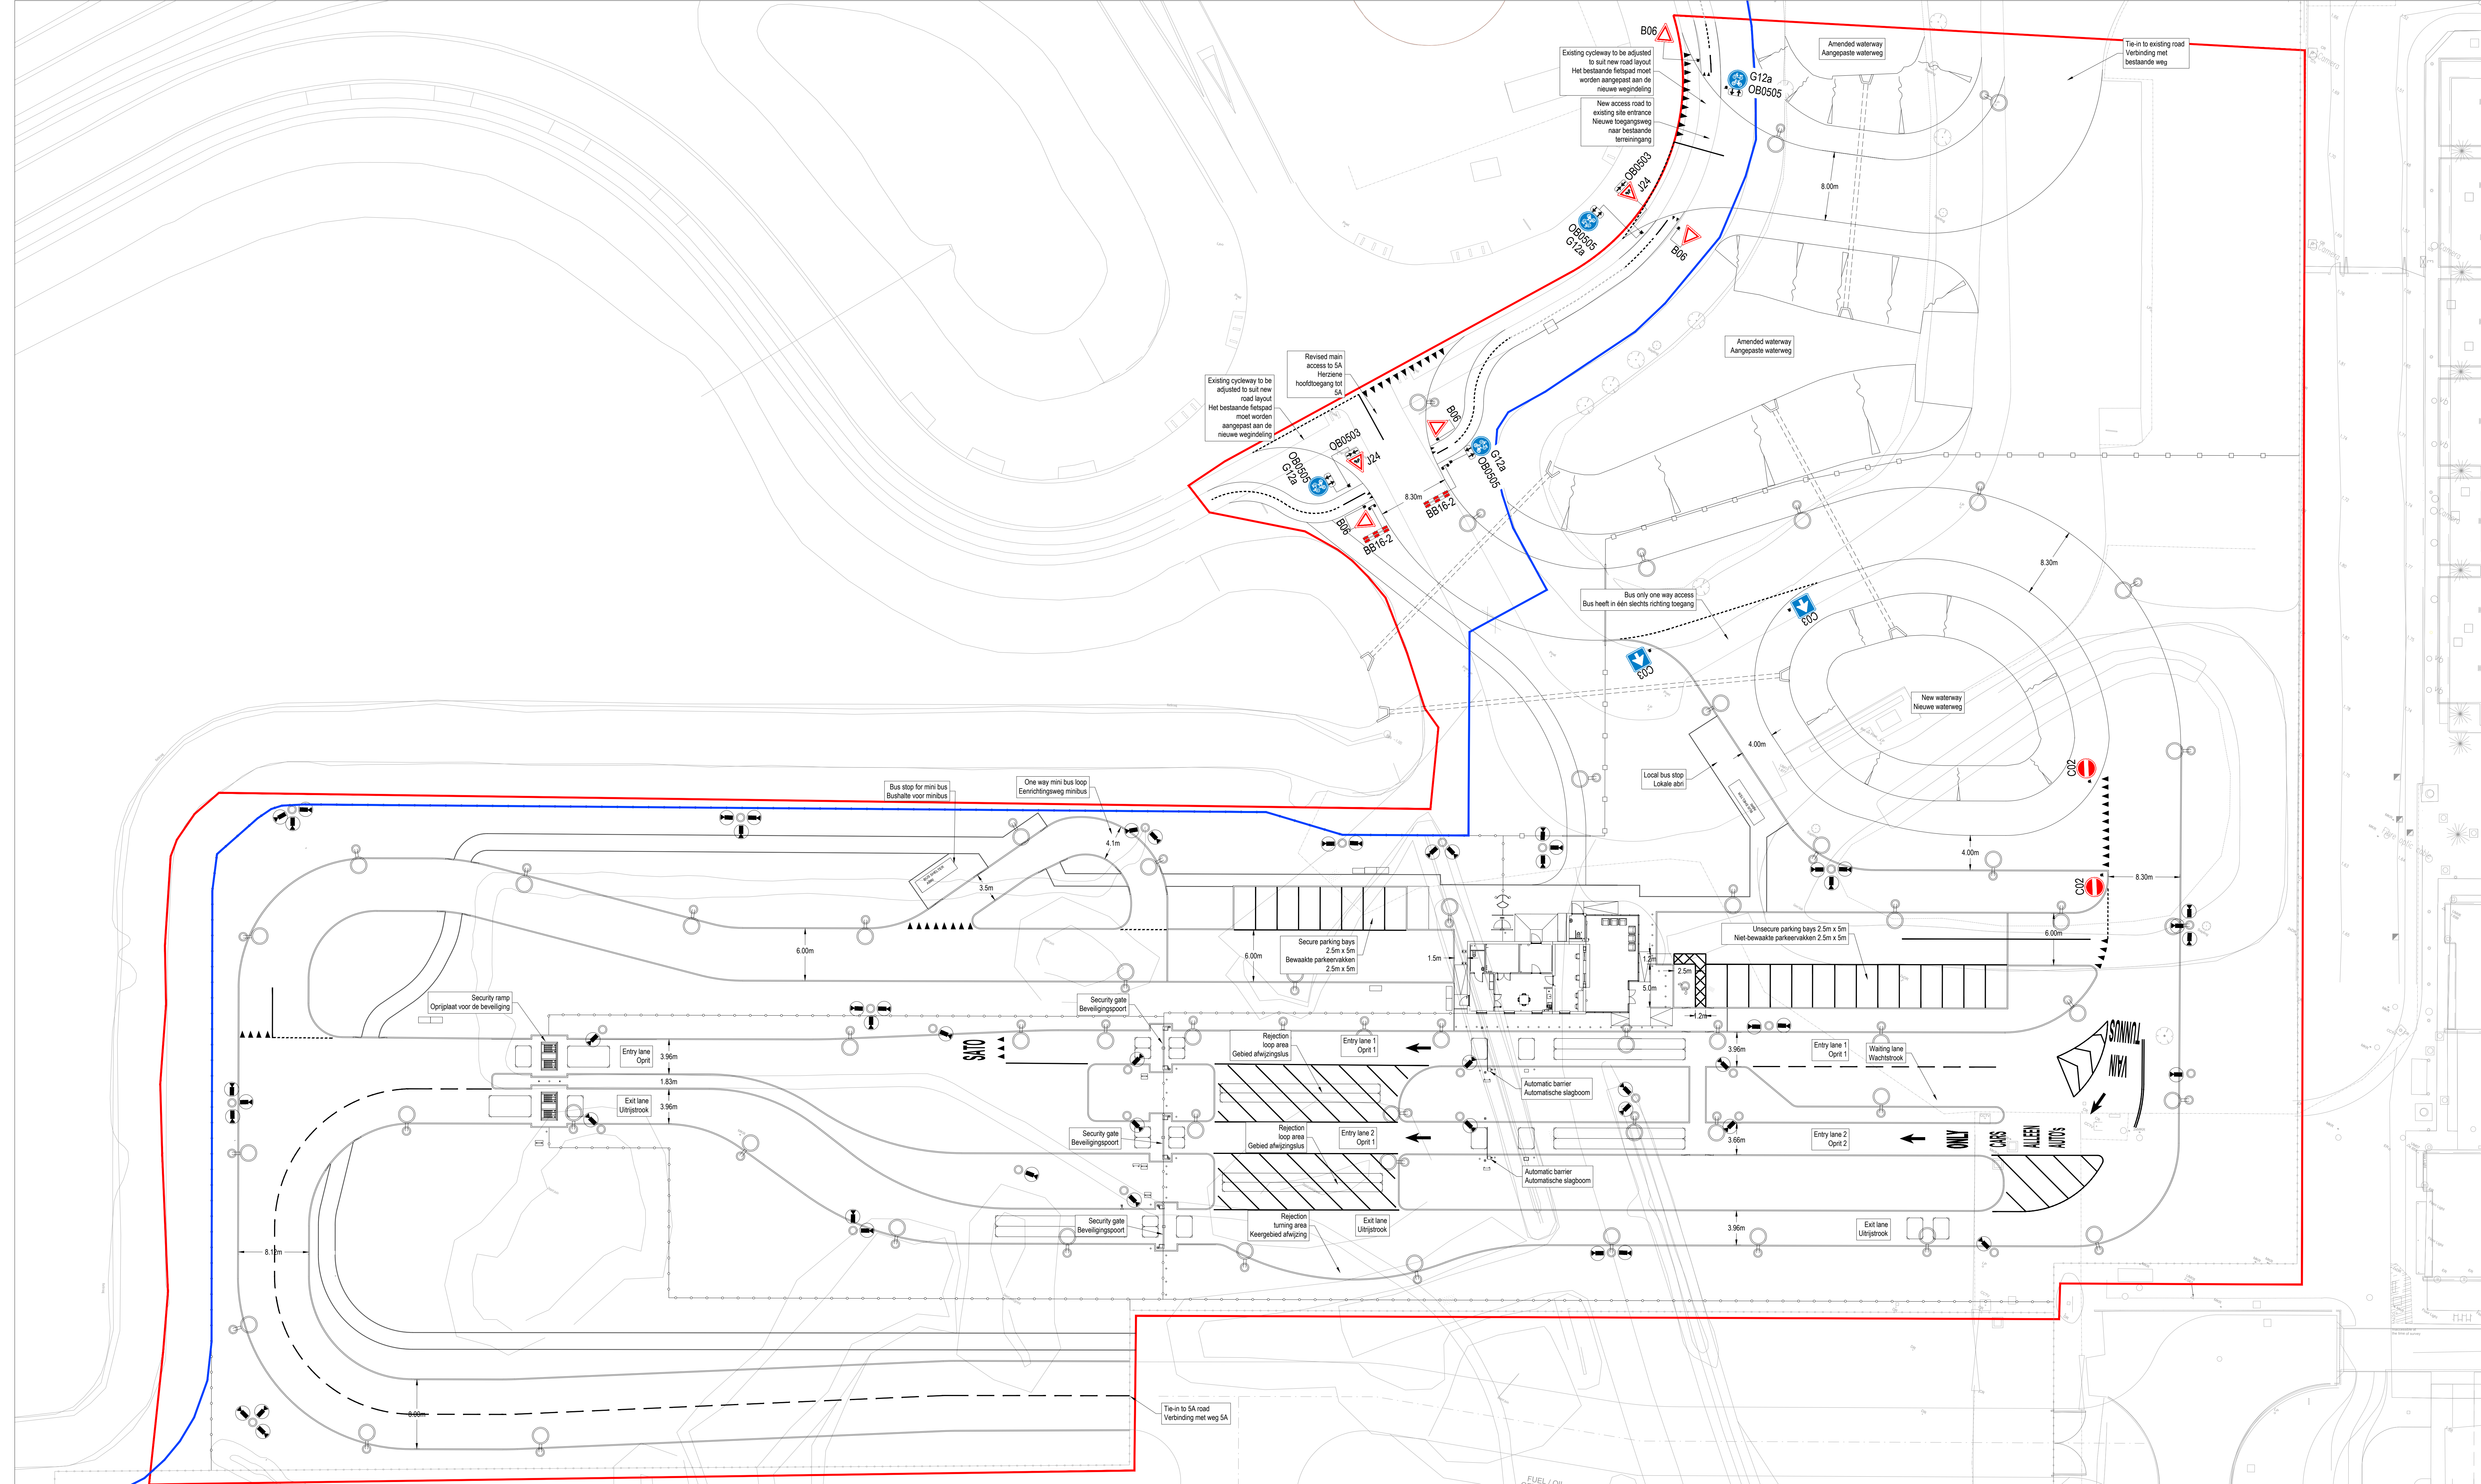

**NOTES**

1. THIS DRAWING IS TO BE READ IN CONJUNCTION WITH ALL RELEVANT ARCHITECTS AND ENGINEERS DRAWINGS AND SPECIFICATIONS. DEZE TEKENING MOET WORDEN GELEZEN IN SAMENHANG MET ALLE RELEVANTE TEKENINGEN EN SPECIFICATIES VAN ARCHITECTEN EN INGENIEURSEN.

2. ALL DIMENSIONS ARE IN METERS UNLESS NOTED OTHERWISE. ALLE AFMETINGEN ZIJN IN METERS, TENZIJ ANDERS VERMELD.

**LEGEND**

PROPOSED EXTERNAL LIGHTING  
VOORGESTELDE BUITENVERLICHTING

PROPOSED SECURITY CAMERA LOCATIONS  
VOORGESTELDE LOCATIES BEWAKINGSCAMERA'S

WORKS BOUNDARY  
GRENZ CIVIELTECHNISCHE WERKEN

SITE BOUNDARY  
TERREINGRENS

ROAD SIGNS AND MARKINGS TO COMPLY WITH THE FOLLOWING:  
TRAFFIC RULES AND SIGNS REGULATIONS 1990 AND THE IMPLEMENTATION GUIDELINES FOR TRAFFIC SIGNS.  
VERKEERSBORDEN EN WEGMARKERINGEN VOOR NALEEVING VAN HET VOLGENDE:  
REGLEMENT VERKEERSREGELS EN VERKEERSTEKENEN 1990 (R.V.V. 1990) EN DE UITVOERINGSVOORSCHRIFTEN INZAKE VERKEERSTEKENEN.

01/08/2023 15:43:03

ARCHITECTURE:  
ARCHITECTUUR:

Hyphen

3 Charlecote Mews,  
Staple Gardens,  
Winchester, SO23 8SR, UK  
t: +44 1962 835 500  
e: info@hyphen.archi

STRUCTURE:  
CONSTRUCTIE:

Jubb Consulting Engineers Ltd  
Suite B, The West Suite  
St James Court, St James  
Parade, Bristol, BS1 3LH, UK  
t: +44 117 922 6266  
e: bristol@jubb.uk.com

MEP:  
MEP:

Red Engineering Design Ltd  
100 New Oxford Street  
London WC1H 1HB, UK  
t: +44 20 7299 8260  
e: london@red-eng.com

FINAL PERMIT PACK RELEASE (NOT FOR CONSTRUCTION)  
VRIJGAVE DEFINITIEF VERGUNNINGSPAKKET (NIET VOOR BOUW)  
22/12/2023

Scale/Schaal:  
1:250

Sheet Number/Nummer blad:  
**SEC1-C-1040-X-PRM**

Current Rev/Huidige herz: 0.3  
Phase/Fase: PERMITTING/TOEGESTAAN

| REVISIONS/REVISIES |            |                                                                 |
|--------------------|------------|-----------------------------------------------------------------|
| NOINR              | DATE/DATUM | DESCRIPTION/BESCHRIJVING                                        |
| 0.1                | 25/08/23   | Draft Permit Pack Release/Vrijgave conceptvergunningspakket     |
| 0.2                | 03/11/23   | Final Permit Pack Release/Vrijgave Definitief Vergunningspakket |
| 0.3                | 22/12/23   | Final Permit Pack Release/Vrijgave Definitief Vergunningspakket |

Drawn By:  
Opgesteld door:

Approved By:  
Goedgekeurd door:

Design Team:  
Ontwerpteam:

PROPOSED DC/  
VOORSTEL VOOR DC

Project Number/Projectnummer: W.001083

SITE ENTRANCE PROPOSED LAYOUT PLAN  
VOORGESTELD INDELINGSPLAN TERREINGANG

Discipline:  
CIVIL/WEG- EN WATERBOUW

Sheet Size/Bladformaat: A0