


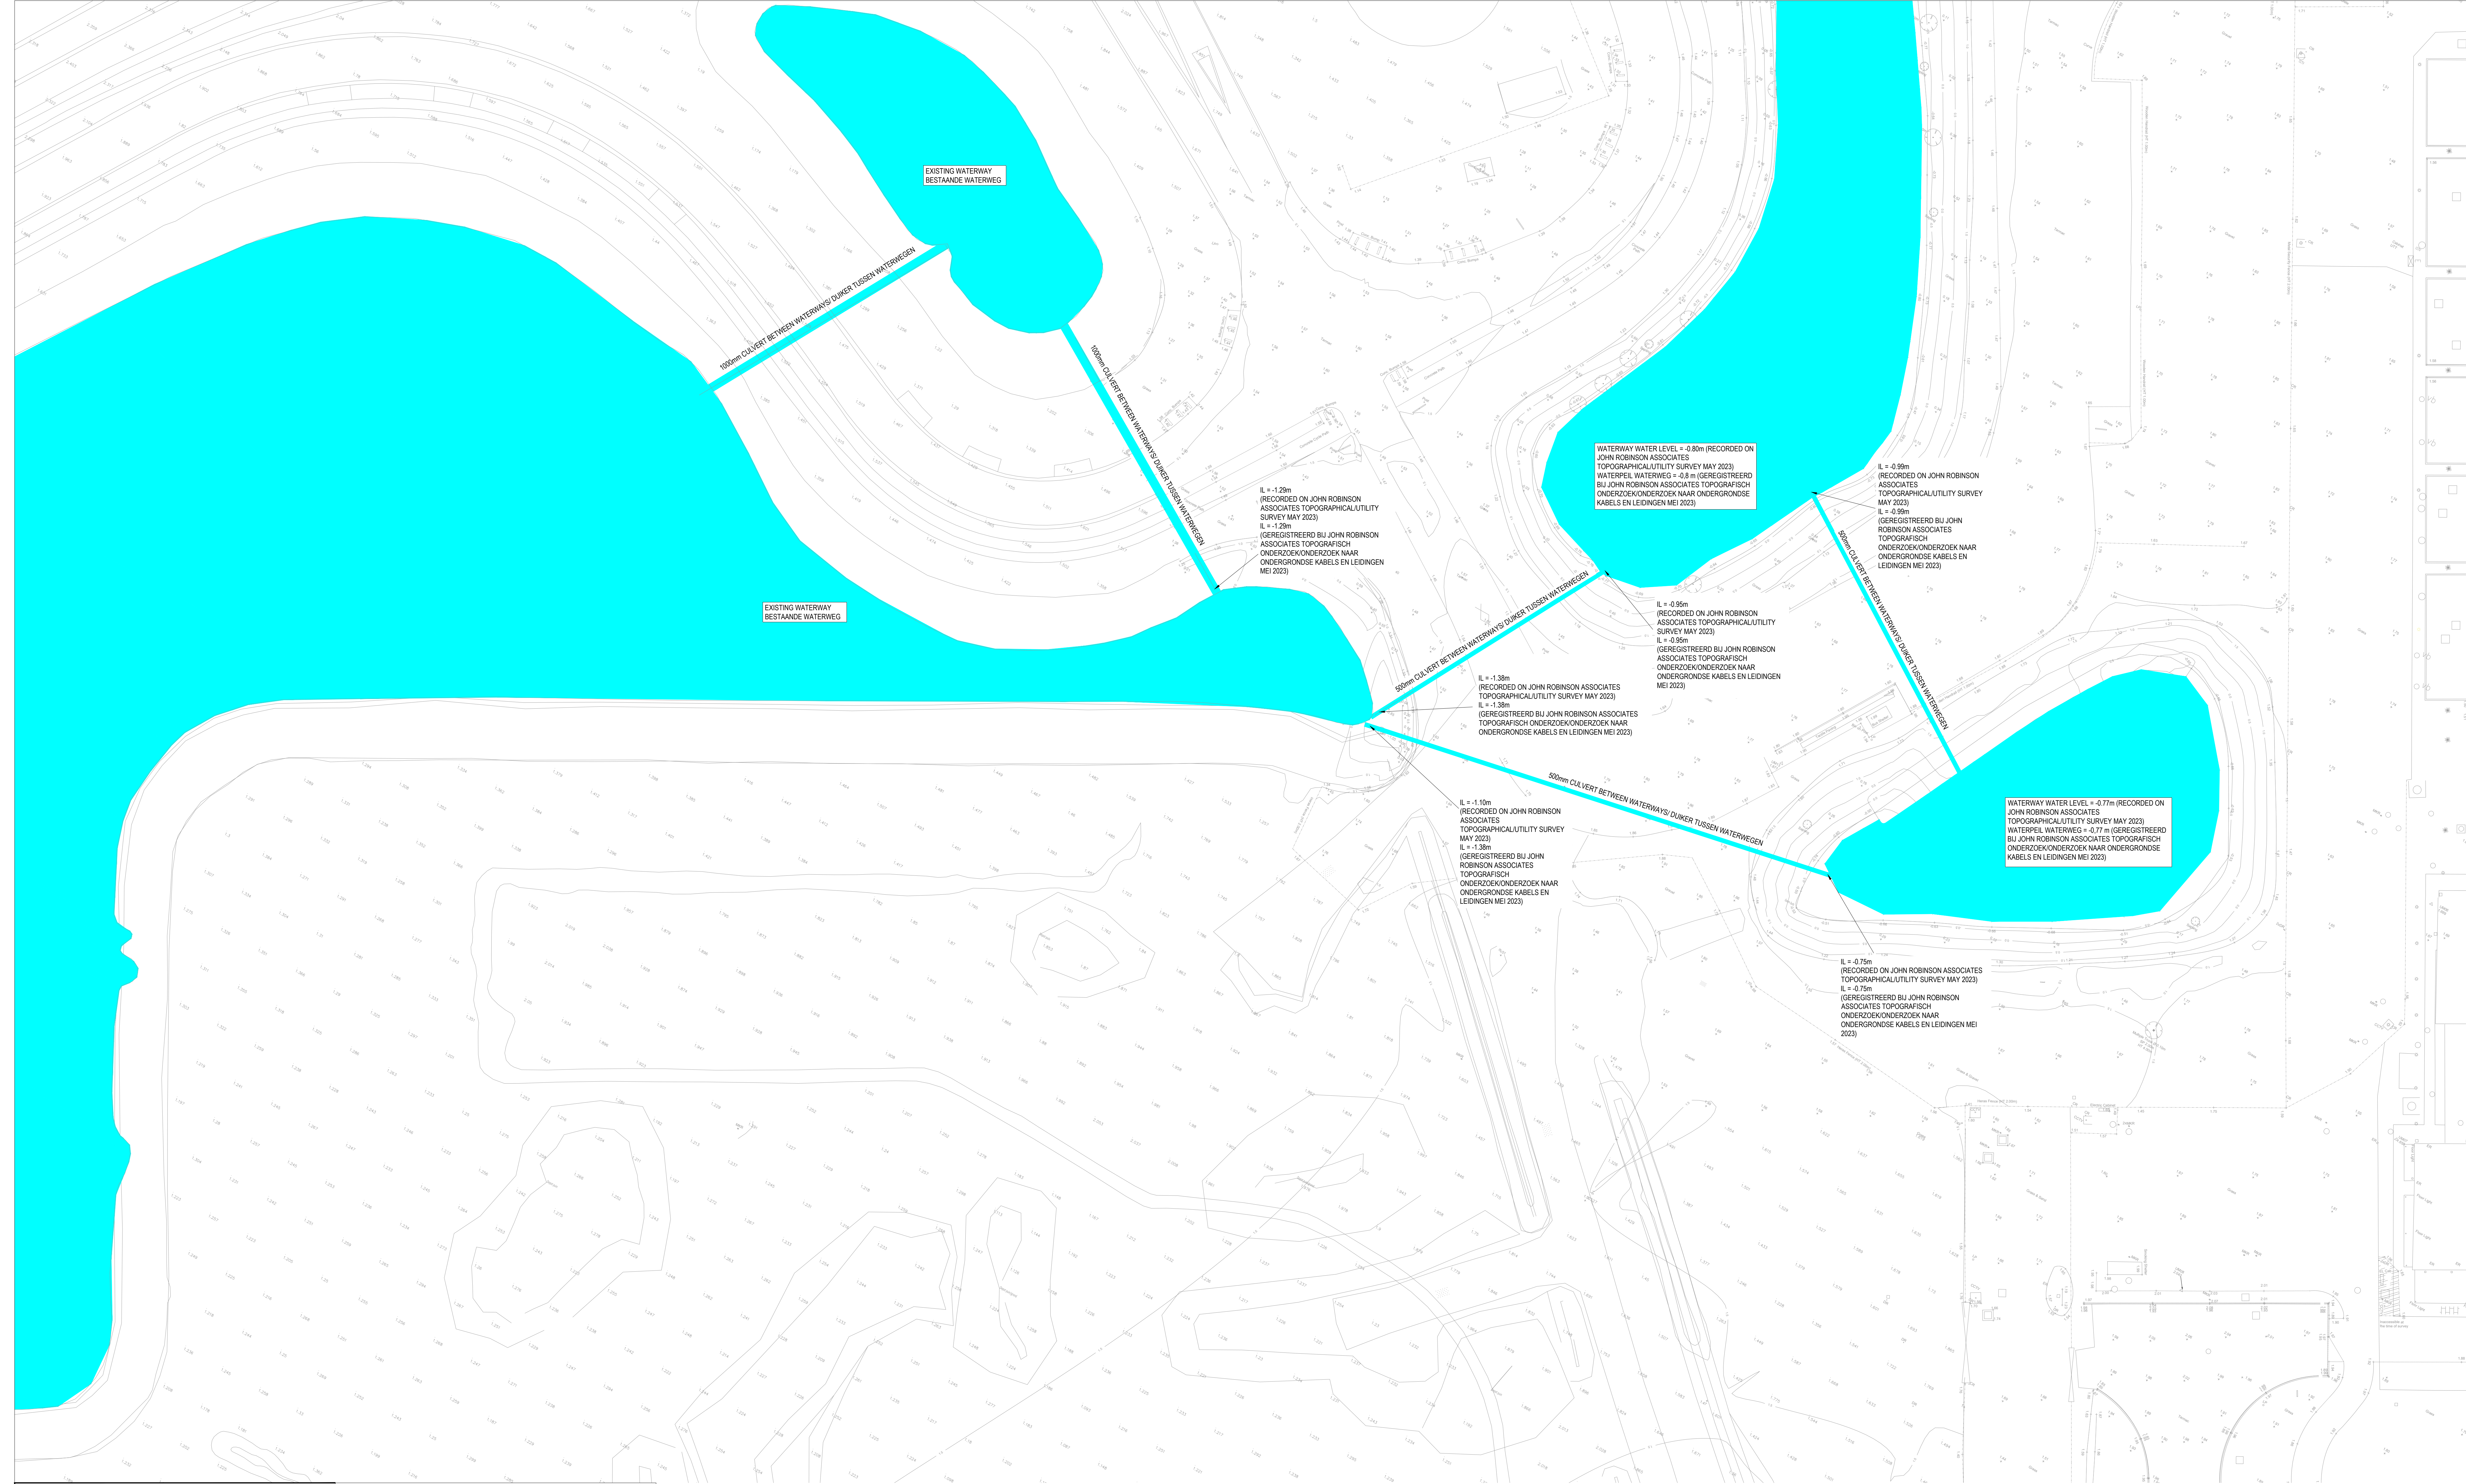

NOTES OPMERKINGEN

1. THIS DRAWING IS TO BE READ IN CONJUNCTION WITH ALL RELEVANT ARCHITECTS AND ENGINEERS DRAWINGS AND SPECIFICATIONS. DEZE TEKENING MOET WORDEN GELEZEN IN SAMENHANG MET ALLE RELEVANTE TEKENINGEN EN SPECIFICATIES VAN ARCHITECTEN EN INGENIEURS.

2. ALL DIMENSIONS ARE IN METERS UNLESS NOTED OTHERWISE. ALLE AFMETINGEN ZIJN IN METERS, TENZU ANDERS VERMELD.

LEGEND LEGENDA

WATER LEVEL OF EXISTING WATERWAY (RECORDED FROM TOPOGRAPHICAL SURVEY) WATERPEIL VAN BESTAANDE WATERWEG (VASTGELEGD OP BASIS VAN TOPOGRAFISCH ONDERZOEK)

CULVERT BETWEEN WATERWAYS/ DUIKER TUSSEN WATERWEGEN

WORKS AREA DUIKER TUSSEN WATERWEGEN