

KEY/CODE:

TERREIN OMGRENZING / SITE BOUNDARY


GEBIED MET BESTAANDE HOOGSPANNINGSKABELS VAN TENNET / EXISTING TENNET OVERHEAD POWER LINES WAYLEAVE

5m UITSLUITINGSZONE RONDOM BESTAANDE MASTEN / EXCLUSION ZONE AROUND EXISTING TENNET PYLONS

BESTAAND UITZICHT / EXISTING VISTA EXTENTS

BESTAANDE WATERWEGEN / EXISTING WATERWAYS

NEW WATERWAY / NIEUWE WATERWEG

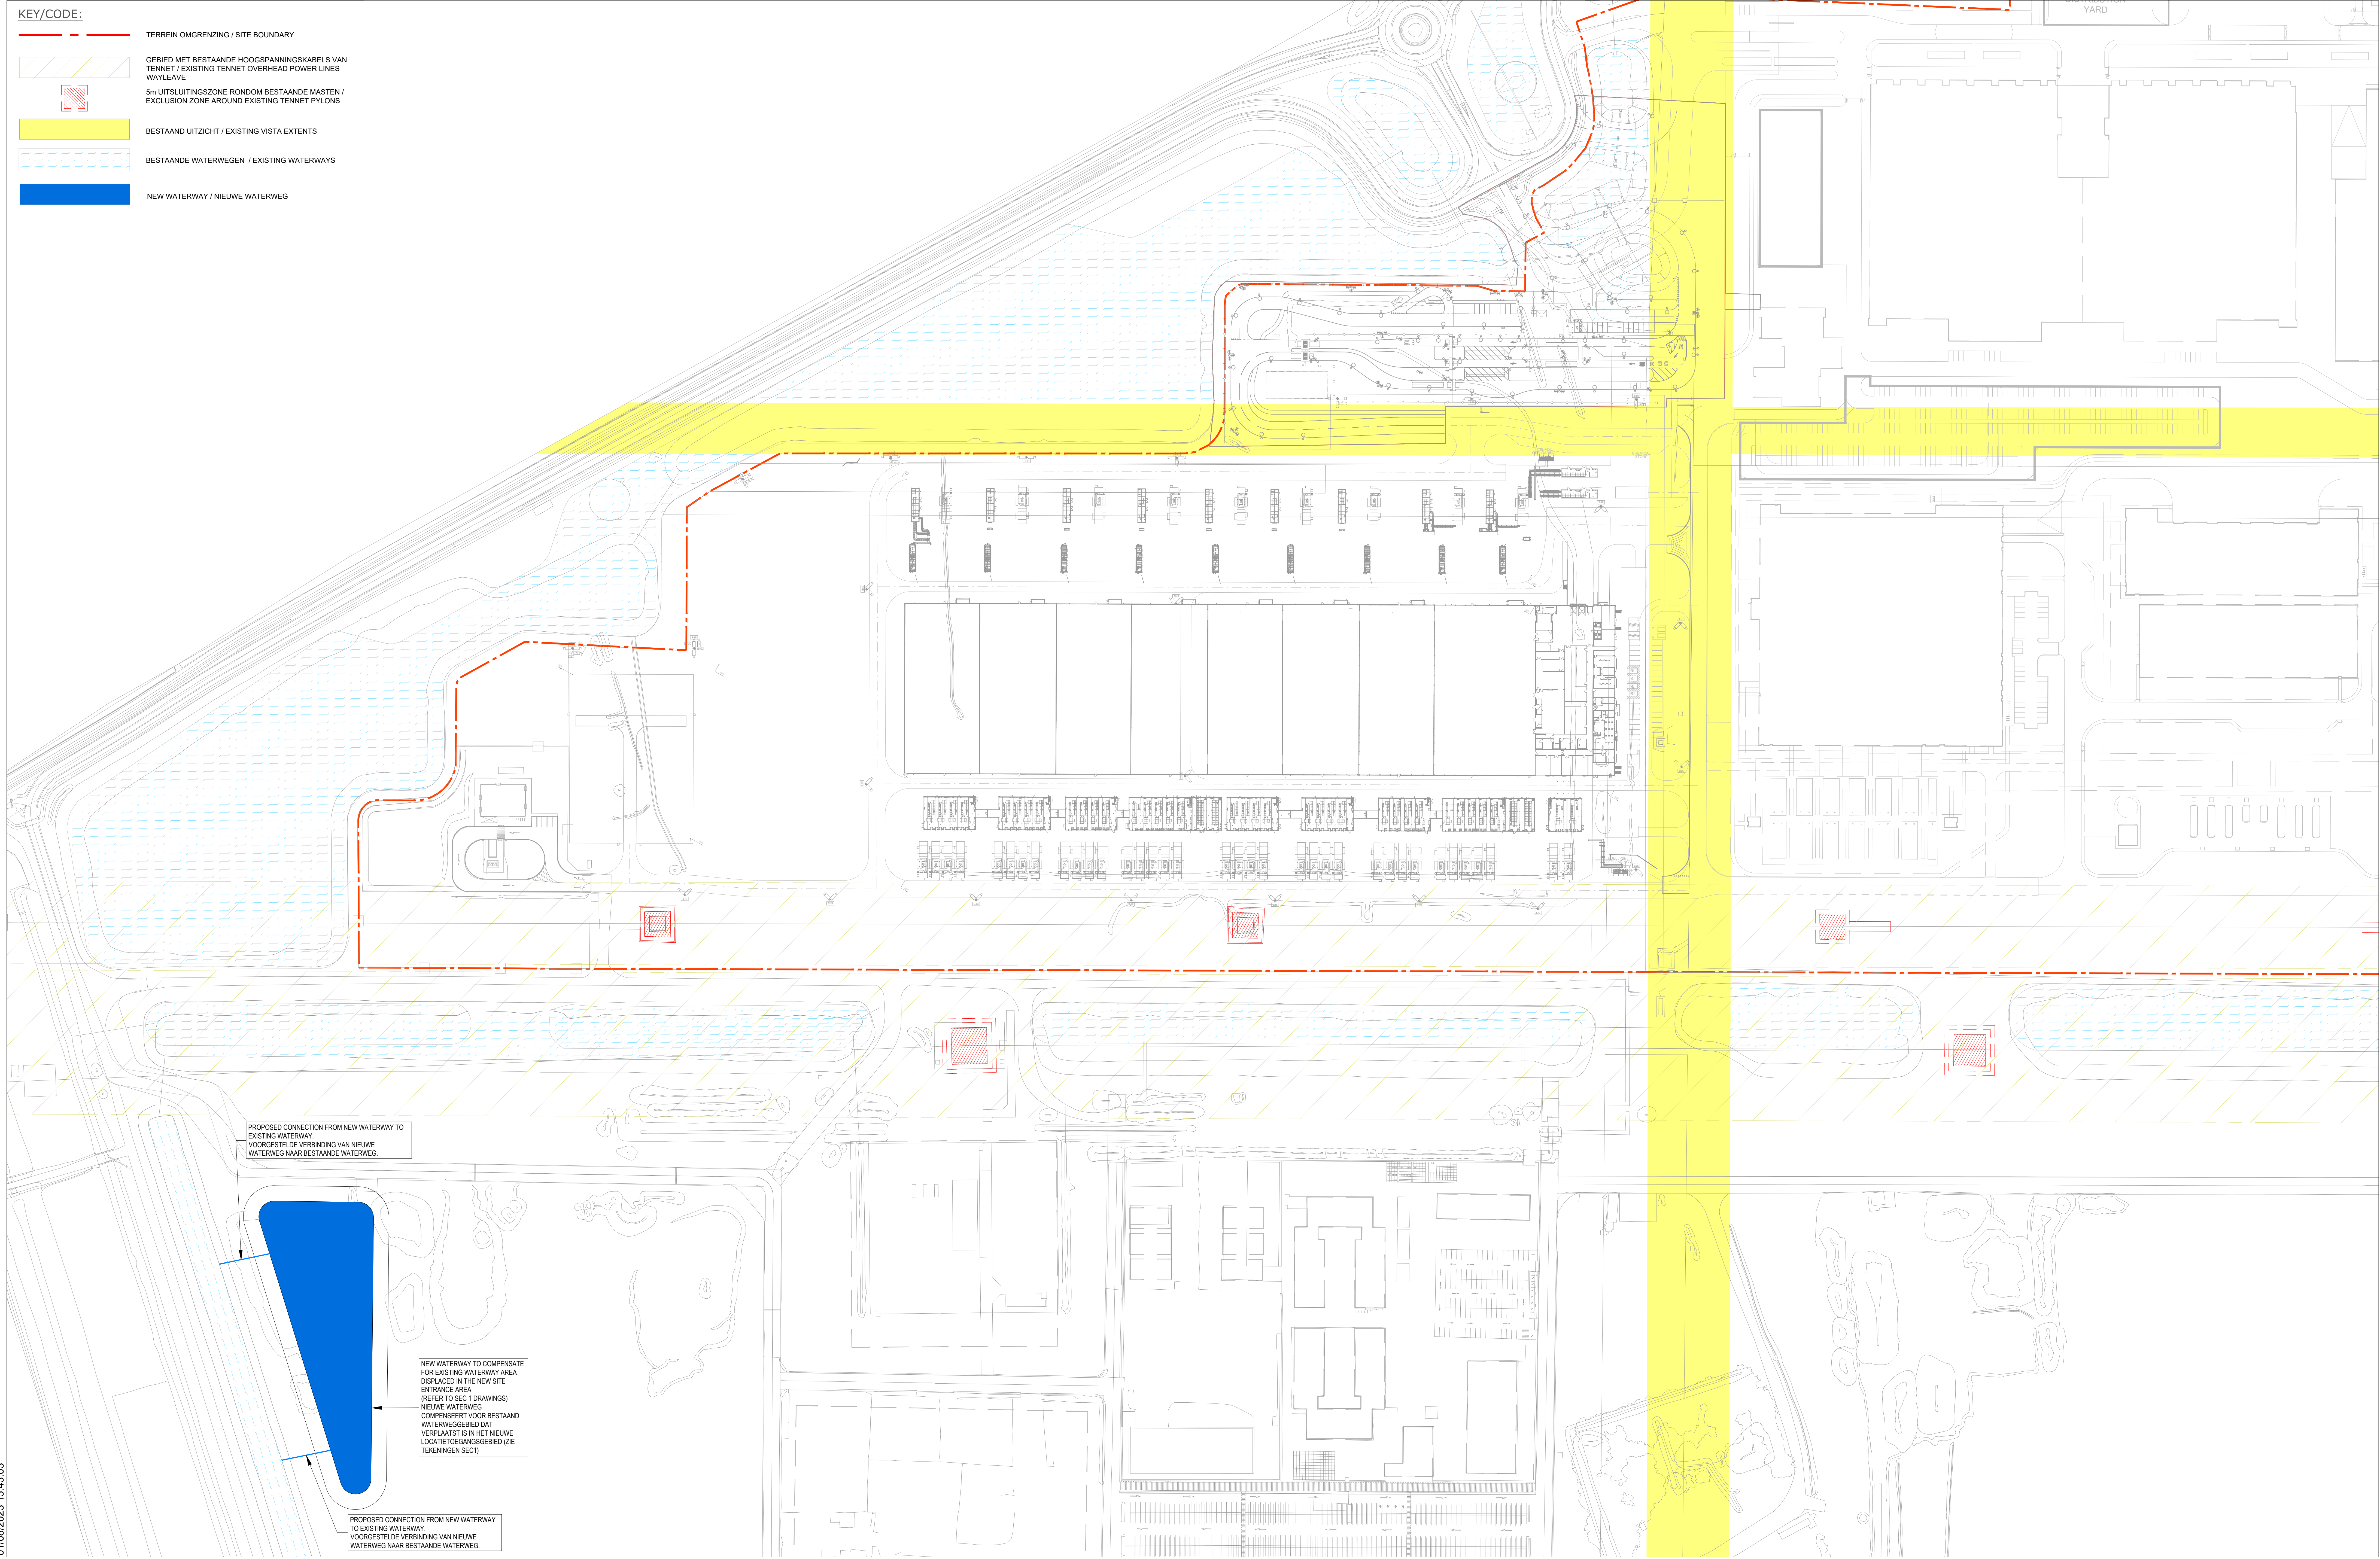


ARCHITECTURE:
ARCHITECTUUR:
Hyphen
3 Charécote Mews,
Staple Gardens,
Winchester, SO23 8SR, UK
t: +44 1962 835 500
e: info@hyphen.archi

STRUCTURE:
CONSTRUCTIE:
Jubb Consulting Engineers Ltd
Suite B, The West Suite
St James Court, St James
Parade, Bristol, BS1 3LH, UK
t: +44 117 922 6266
e: bristol@jubb.uk.com

MEP:
MEP:
Red Engineering Design Ltd
100 New Oxford Street
London WC1H 1HB, UK
t: +44 20 7299 8260
e: london@red-eng.com

FINAL PERMIT PACK RELEASE (NOT FOR CONSTRUCTION)
VRIJGAVE DEFINITIEF VERGUNNINGSPAKKET (NIET VOOR BOUW)
22/12/2023

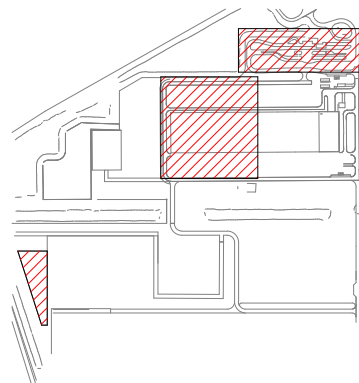

REVISIONS/REVISIES		
NOINR	DATE/DATUM	DESCRIPTION/BESCHRIJVING
0.1	25/08/23	Draft Permit Pack Release/Vrijgave conceptvergunningspakket
0.2	03/11/23	Final Permit Pack Release/Vrijgave Definitief Vergunningspakket
0.3	22/12/23	Final Permit Pack Release/Vrijgave Definitief Vergunningspakket

Drawn By:
Opgesteld door:

Approved By:
Goedgekeurd door:

Design Team:
Ontwerpteam:

PROPOSED DC/
VOORSTEL VOOR DC

Project Number/Projectnummer: W.001083

PROPOSED WATERWAY COMPENSATION SHEET 1
BLAD 1 VOORGESTELDE COMPENSATIE WATERWEG

Discipline:
CIVILWEG- EN WATERBOUW

Scale/Schaal:
1:1000

Sheet Size/Bladformaat: A0

Sheet Number/Nummer blad:
5A-C-3000-X-PRM

Current Rev/Huidige herz.: 0.3

Phase/Fase: PERMITTING/TOEGESTAAN

01/08/2023 15:43:03