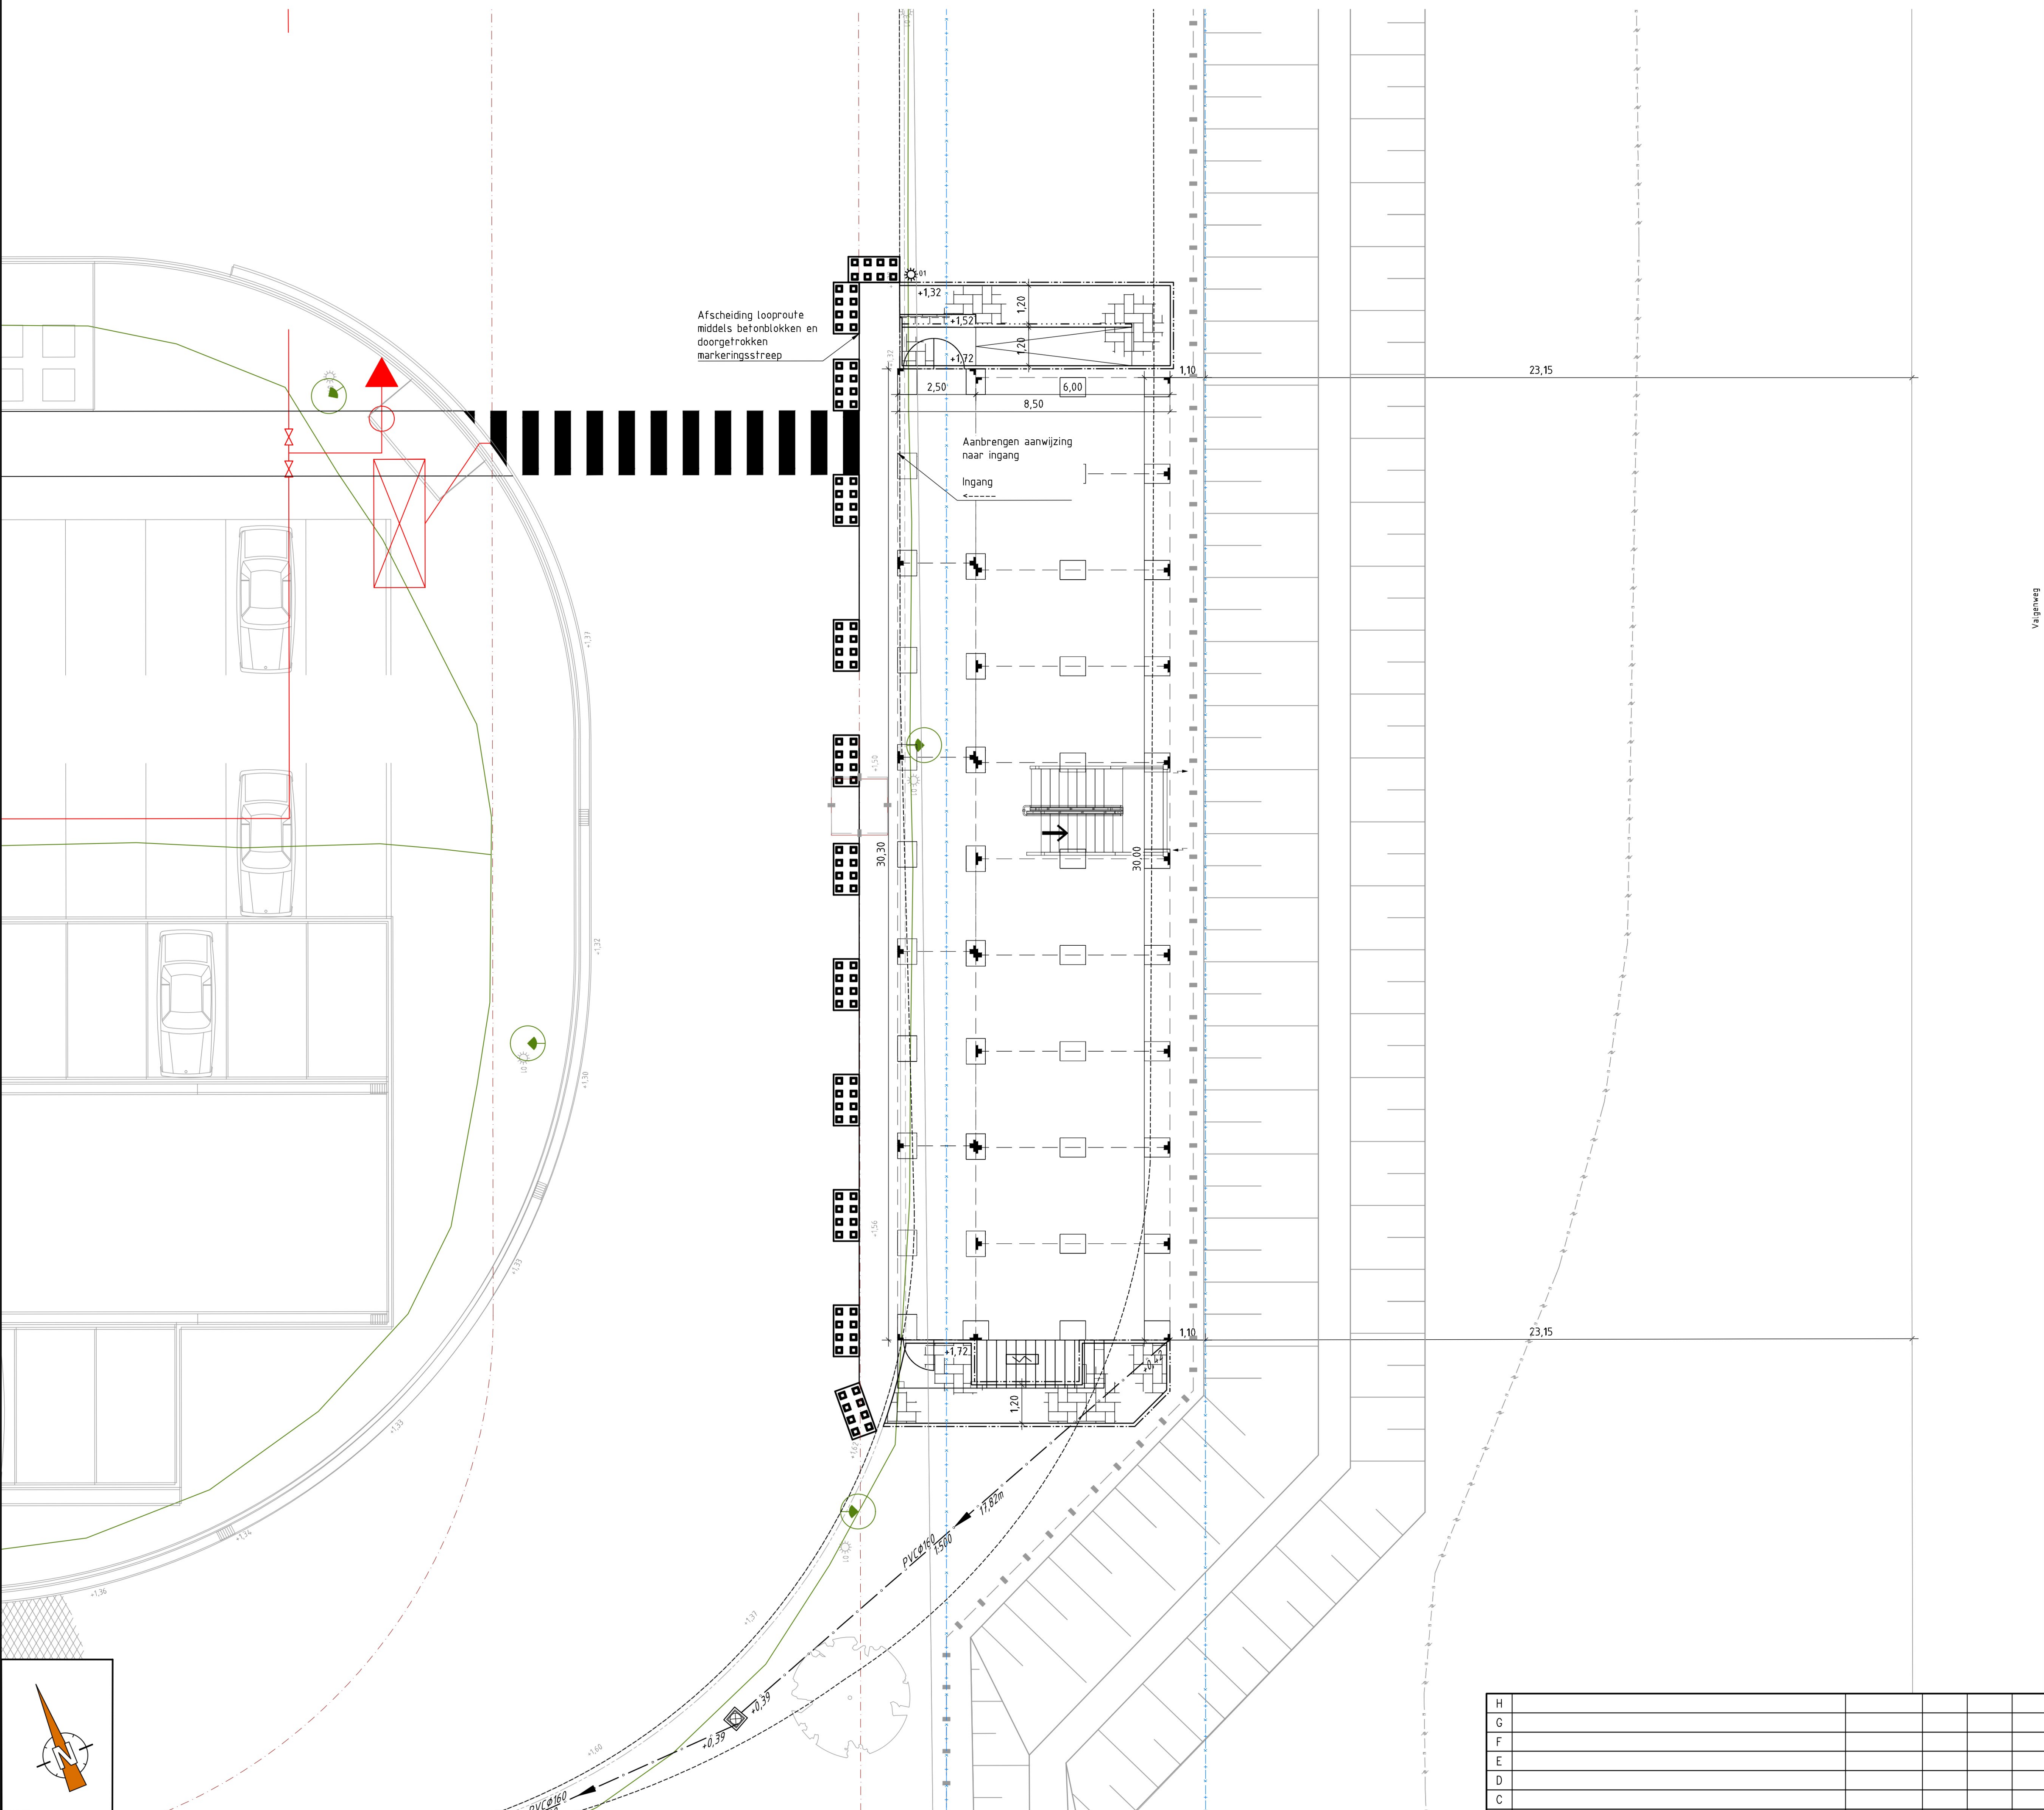


SITUATIE
Schaal 1:100


LEGENDA:

	Bestaande situatie
	Nieuwe situatie
	Vervallen situatie
	Kadastrale grens
	Bestaande talud arcing
	Bestaand terreinafscheiding
	Bestaande trottoirband
	Bestaande stoomleiding
	Bestaand overige
	Niet zichtbare geometrie
	Aanbrengen DWA PVC Ø160mm met b.o.b., stroomrichting en verhang
	Aanbrengen betonnen L-element 400x400x500mm
	Aanbrengen opsluitband 100x200mm, kleur grijs
	Aanbrengen klinkerverharding, bss/kf/ev/gr [type straatsteen/formaat/verband/kleur]
	Kniklijn
	Bestaande lichtmast
	Aanbrengen lichtmast
	Bestaande hoogte t.o.v. N.A.P.
	Nieuwe hoogte t.o.v. N.A.P.
	Hellingbaan
	Aanbrengen inspectieput GWA, PE Ø800mm, met putnummer en hoogte putdeksel
	Aanbrengen verdeelkast

OPMERKINGEN:

- Maten in meters, tenzij anders vermeld
- Peilmaten in meters t.o.v. N.A.P., tenzij anders vermeld

OVERZICHT:

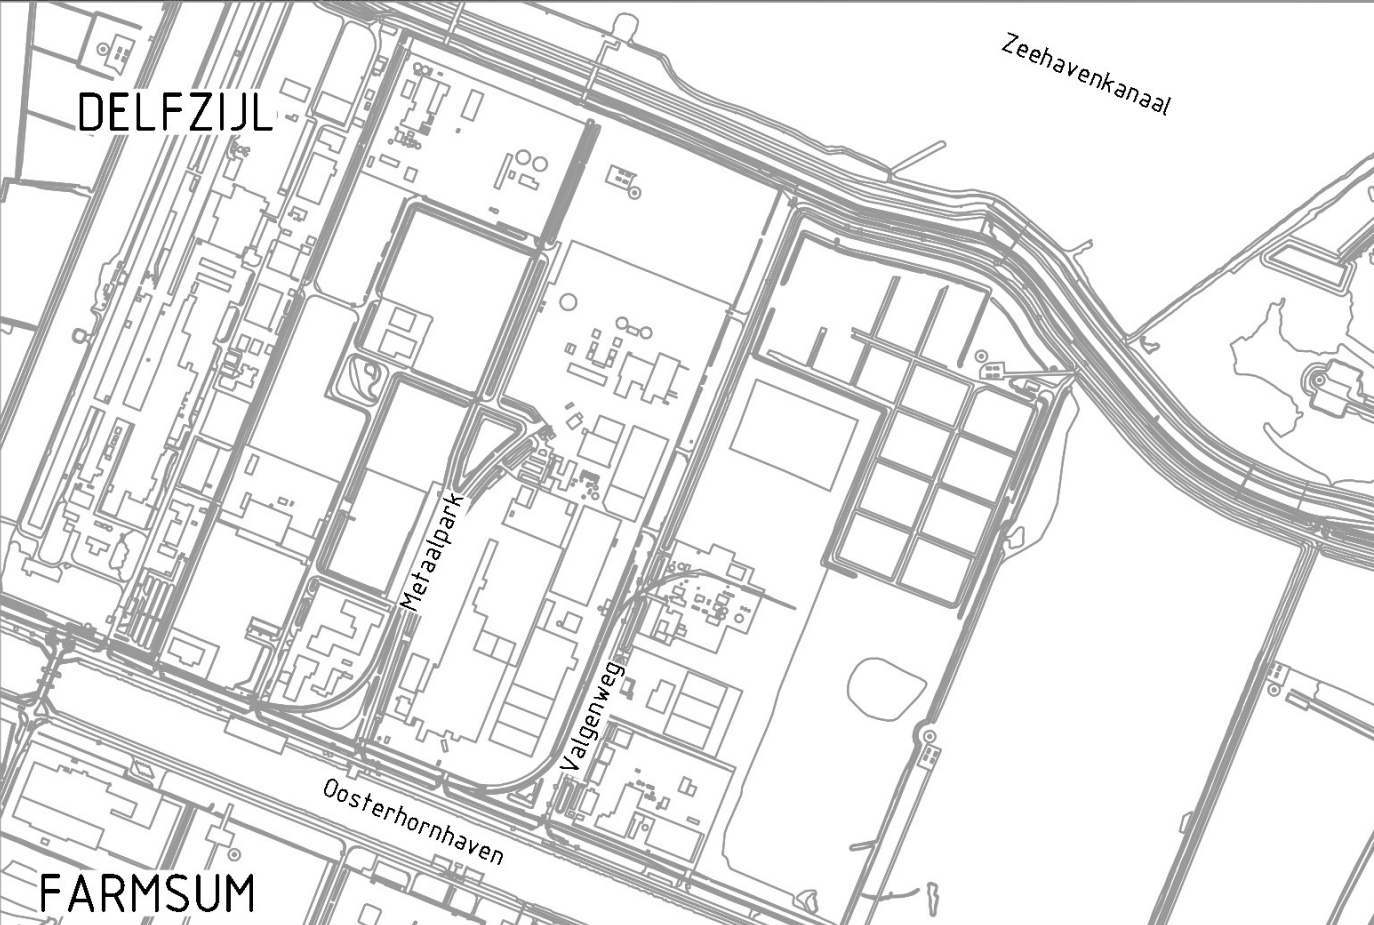

xx		InVra plus B.V. Oosterweg 127 NL - 9750 AA Haren (GN) www.invrapius.nl		Zeichnungsnummer:	
				EEW Delfzijl	
Kennwort:		Benennung:		SO	
Maßstab:		Format:		EEW - Tijdelijke kantoren Nieuwe situatie	
1:100		A1			
Gezeichnet:		Datum:		Name:	
23-02-24		23-02-24		Zeichnungsnummer:	
Geprüft:		23-02-24		Index:	
Freigabe:		---		R0C7	
Index		Art der Änderung		Datum	
		Bearbeitet		Geprüft	
		Freigabe		Freigabe:	
				Dateiname:	
				Blad:	
				03 / 03	