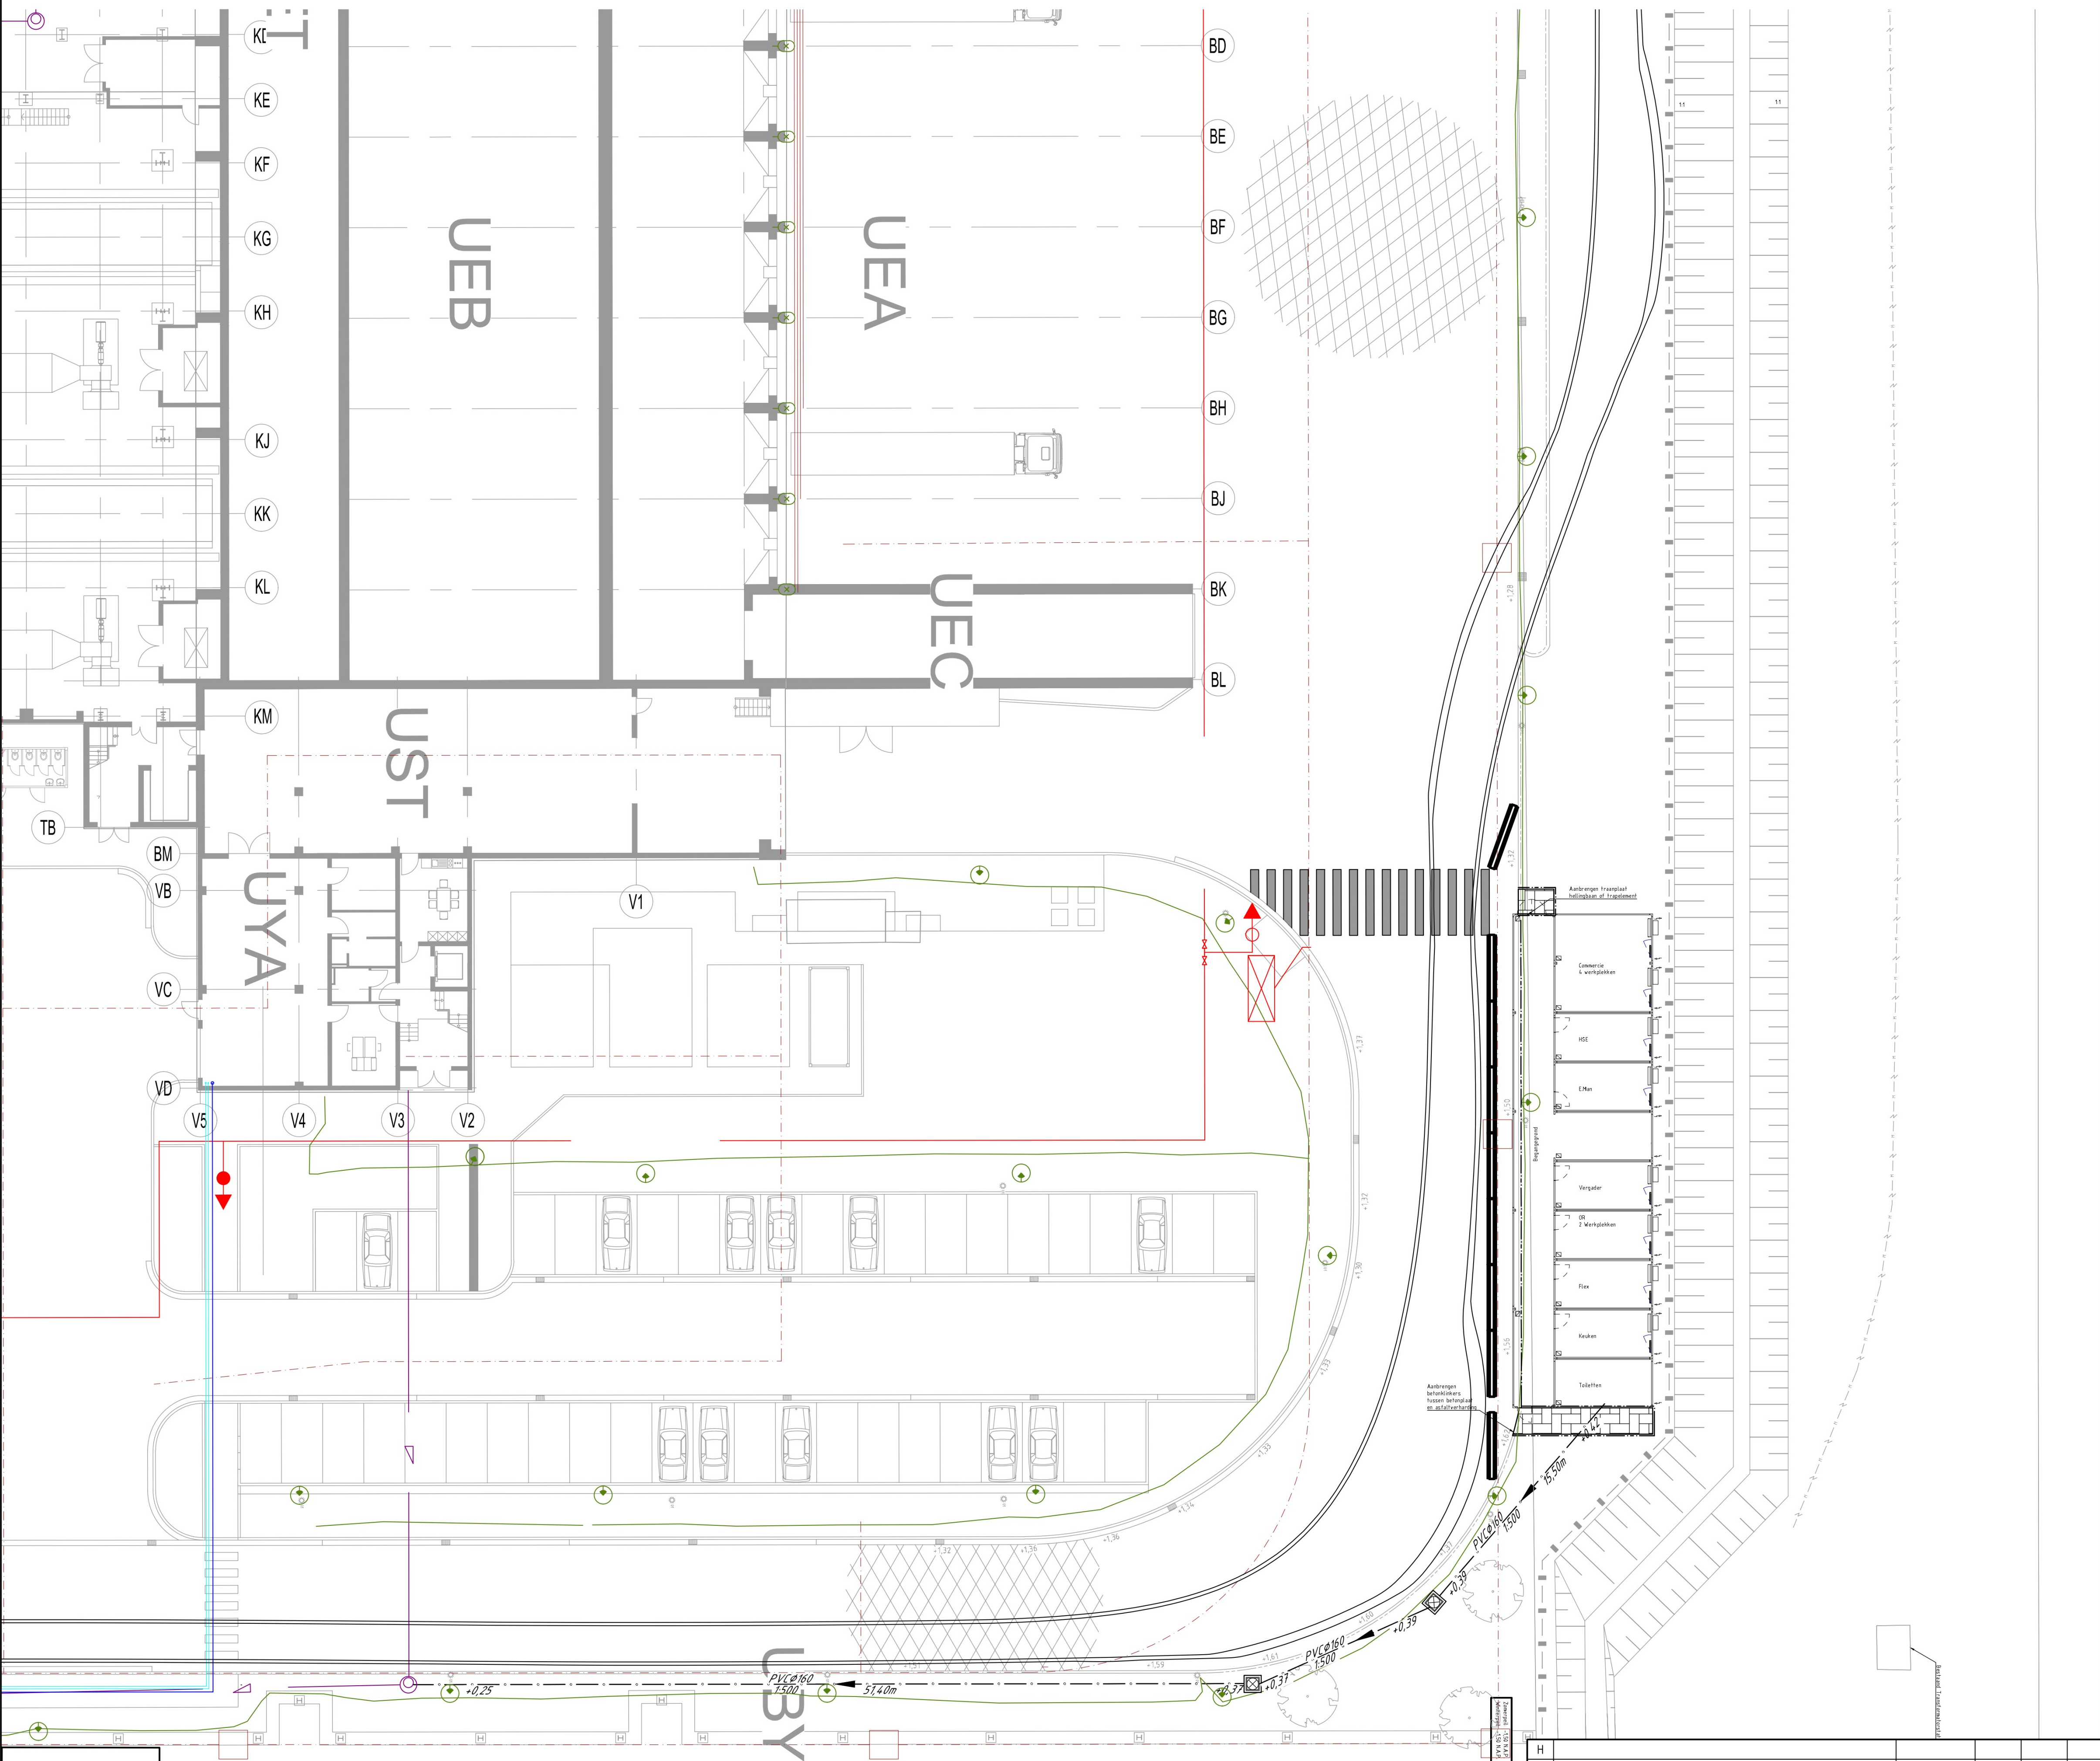


SITUATIE  
Schaal 1:100


LEGENDA:

|  |                                |  |                                                                    |
|--|--------------------------------|--|--------------------------------------------------------------------|
|  | Bestaande situatie             |  | Bestaande stoomleiding                                             |
|  | Nieuwe situatie                |  | Bestaand overige                                                   |
|  | Vervallen situatie             |  | Bestaande lichtmast                                                |
|  | Kadastrale grens               |  | Niet zichtbare geometrie                                           |
|  | Bestaande asfaltverharding     |  | Herplaatsen vrijgekomen band                                       |
|  | Bestaand zand in zandbed       |  | Aanbrengen DWA PVC Ø160mm met b.o.b., stroomrichting en verharding |
|  | Bestaand betonggranulaat       |  | Aanbrengen prefabbeton                                             |
|  | Bestaand maaiveld              |  | Aanbrengen zand in zandbed                                         |
|  | Bestaande hoogte t.o.v. N.A.P. |  | Nieuwe hoogte t.o.v. N.A.P.                                        |
|  | Bestaande talud arcering       |  | Nieuwe hoogte t.o.v. N.A.P.                                        |
|  | Bestaand terreinafscheiding    |  | Bestaande hoogte t.o.v. N.A.P.                                     |
|  | Bestaande trottoirband         |  | Hellingbaan                                                        |
|  |                                |  | Aanbrengen inspectiepuit GWA, PE en hoogte putdeksel               |

OPMERKINGEN:

- Maten in meters, tenzij anders vermeld
- Peilmaten in meters t.o.v. N.A.P., tenzij anders vermeld
- Kantoor bied ruimte aan 30 personen

OVERZICHT:

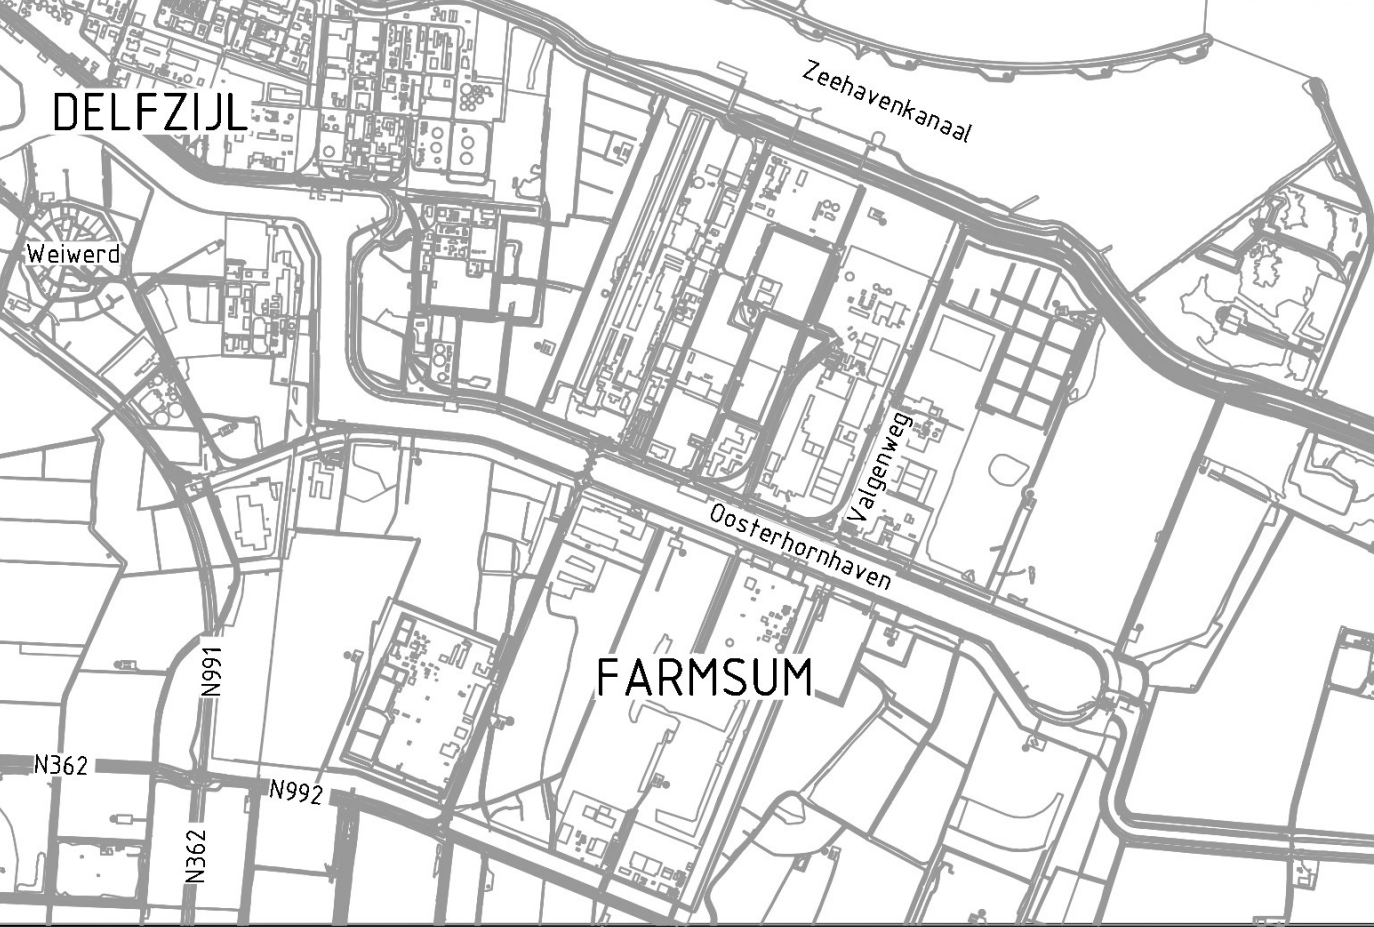

|             |          |   |                   |                   |               |
|-------------|----------|---|-------------------|-------------------|---------------|
| xx          |          | InVra plus B.V.<br>Oosterweg 127<br>NL - 9750 AA Haren (GN)<br>www.invraplus.nl                             |                   | Zeichnungsnummer: |               |
| Kennwort:   |          | EEW Energy from Waste Delfzijl B.V.<br>Oosterhorn 38<br>NL - 9936 HD Farnsum<br>www.eew-energyfromwaste.com |                   | EEW Delfzijl      |               |
| Maßstab:    | Format:  | Benennung:                                                                                                  |                   | SO                |               |
| 1:100       | A1       | Uitbreiding EEW<br>Rijcurve rondweg                                                                         |                   |                   |               |
| Gezeichnet: | Datum:   | Name:   | Zeichnungsnummer: |                   | Index:        |
| 29-08-23    | 29-08-23 |   | P312-14-09-SO-T07 |                   | R0C3          |
| Geprüft:    | Geprüft: | Freigabe:                                                                                                   |                   | Freigabe:         | Blad: 01 / 01 |
|             |          |   |                   | Freigabe:         |               |

|       |                  |       |            |         |          |
|-------|------------------|-------|------------|---------|----------|
| H     |                  |       |            |         |          |
| G     |                  |       |            |         |          |
| F     |                  |       |            |         |          |
| E     |                  |       |            |         |          |
| D     |                  |       |            |         |          |
| C     |                  |       |            |         |          |
| B     |                  |       |            |         |          |
| A     |                  |       |            |         |          |
| Index | Art der Änderung | Datum | Bearbeitet | Geprüft | Freigabe |