


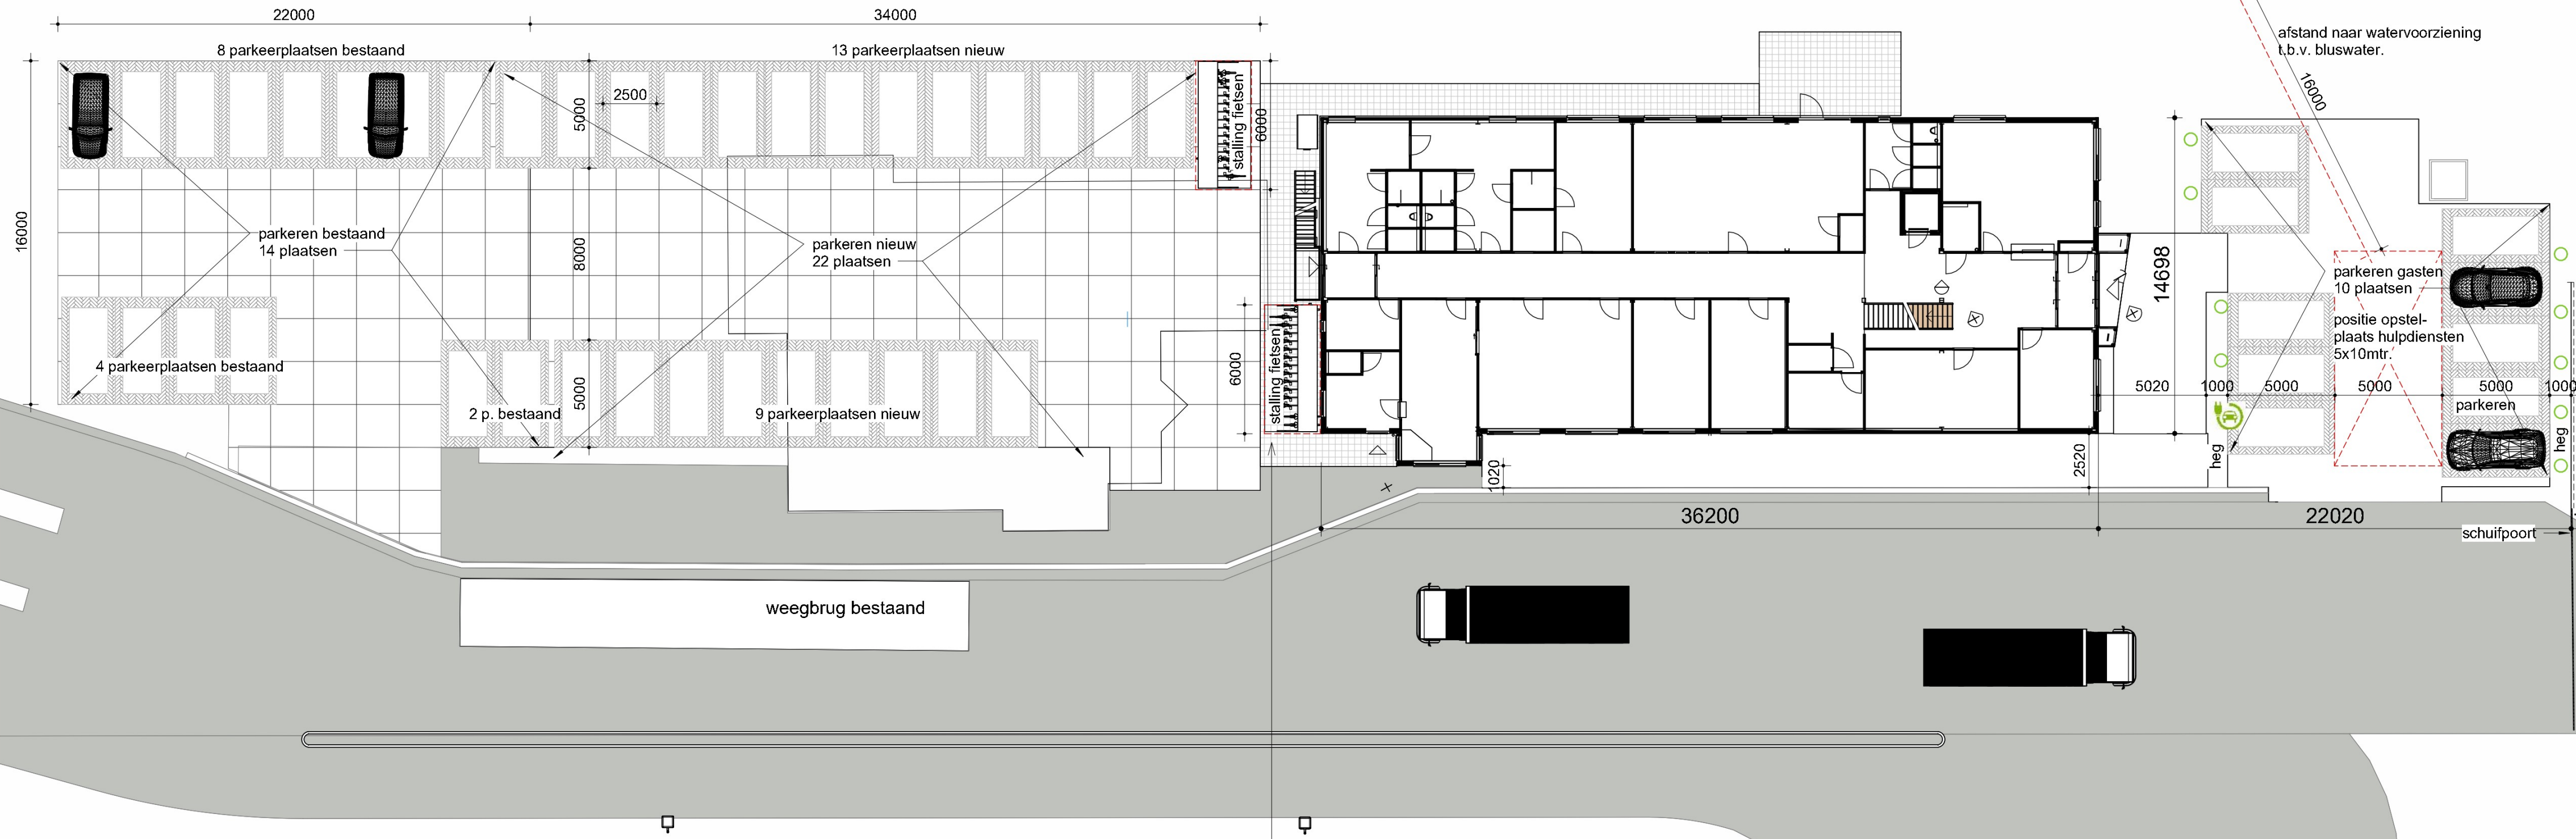

beleidsregels parkeernormen 2021
gemeente Groningen -
parkeernorm kantoorpersoneel:
1,5 auto/ 100m2 GO
977m2 GO x 1,5 = 15 plaatsen.

parkeren auto's nieuwe situatie:
voorzijde 10 plaatsen, bezoekers.
achterzijde 36 plaatsen, personeel -
(medewerkers buitendienst 14 plaatsen)
kantoorpersoneel 22 plaatsen)
= totaal 46 parkeerplaatsen.

parkeren auto's huidig parkeerterrein: (zie blad B-01)
voorzijde 18 plaatsen, kantoorpersoneel + bezoekers
achterzijde 14 plaatsen, medewerkers buitendienst.
= totaal 32 parkeerplaatsen.

- = E-oplaadpunt elektrische auto
- = mantelbuis t.b.v. oplaadpunt elektrische auto

terrein
1 : 200

fietsenstalling, norm 2,5 st/100m2 BVO
1070m2 BVO x 2,5 = 27 fietsen.
12mtr. stallingbreedte beschikbaar
= 0,44m1/fiets.



3D impressie

gewijzigd: B d.d. 04-03-2024, toevoeging gegevens laadpunten elektrische auto's

gewijzigd: A d.d. 25-01-2024, toevoeging gegevens parkeren en opstelling brandweerauto

PROJECT Nieuwbouw bedrijfsgebouw Stainkoeln Groningen

OPDRACHTGEVER Indaver, Winschoterweg 1, 9723CG Groningen

ONDERDEEL terrein overzicht

J. Jorritsma

WERKNR. 800604

TEKNR. DO-03 REVISIE. B

FORM.
SCH. 1 : 200
GET.
PL.
DAT. 21-12-2023



De
bouw
meester.