

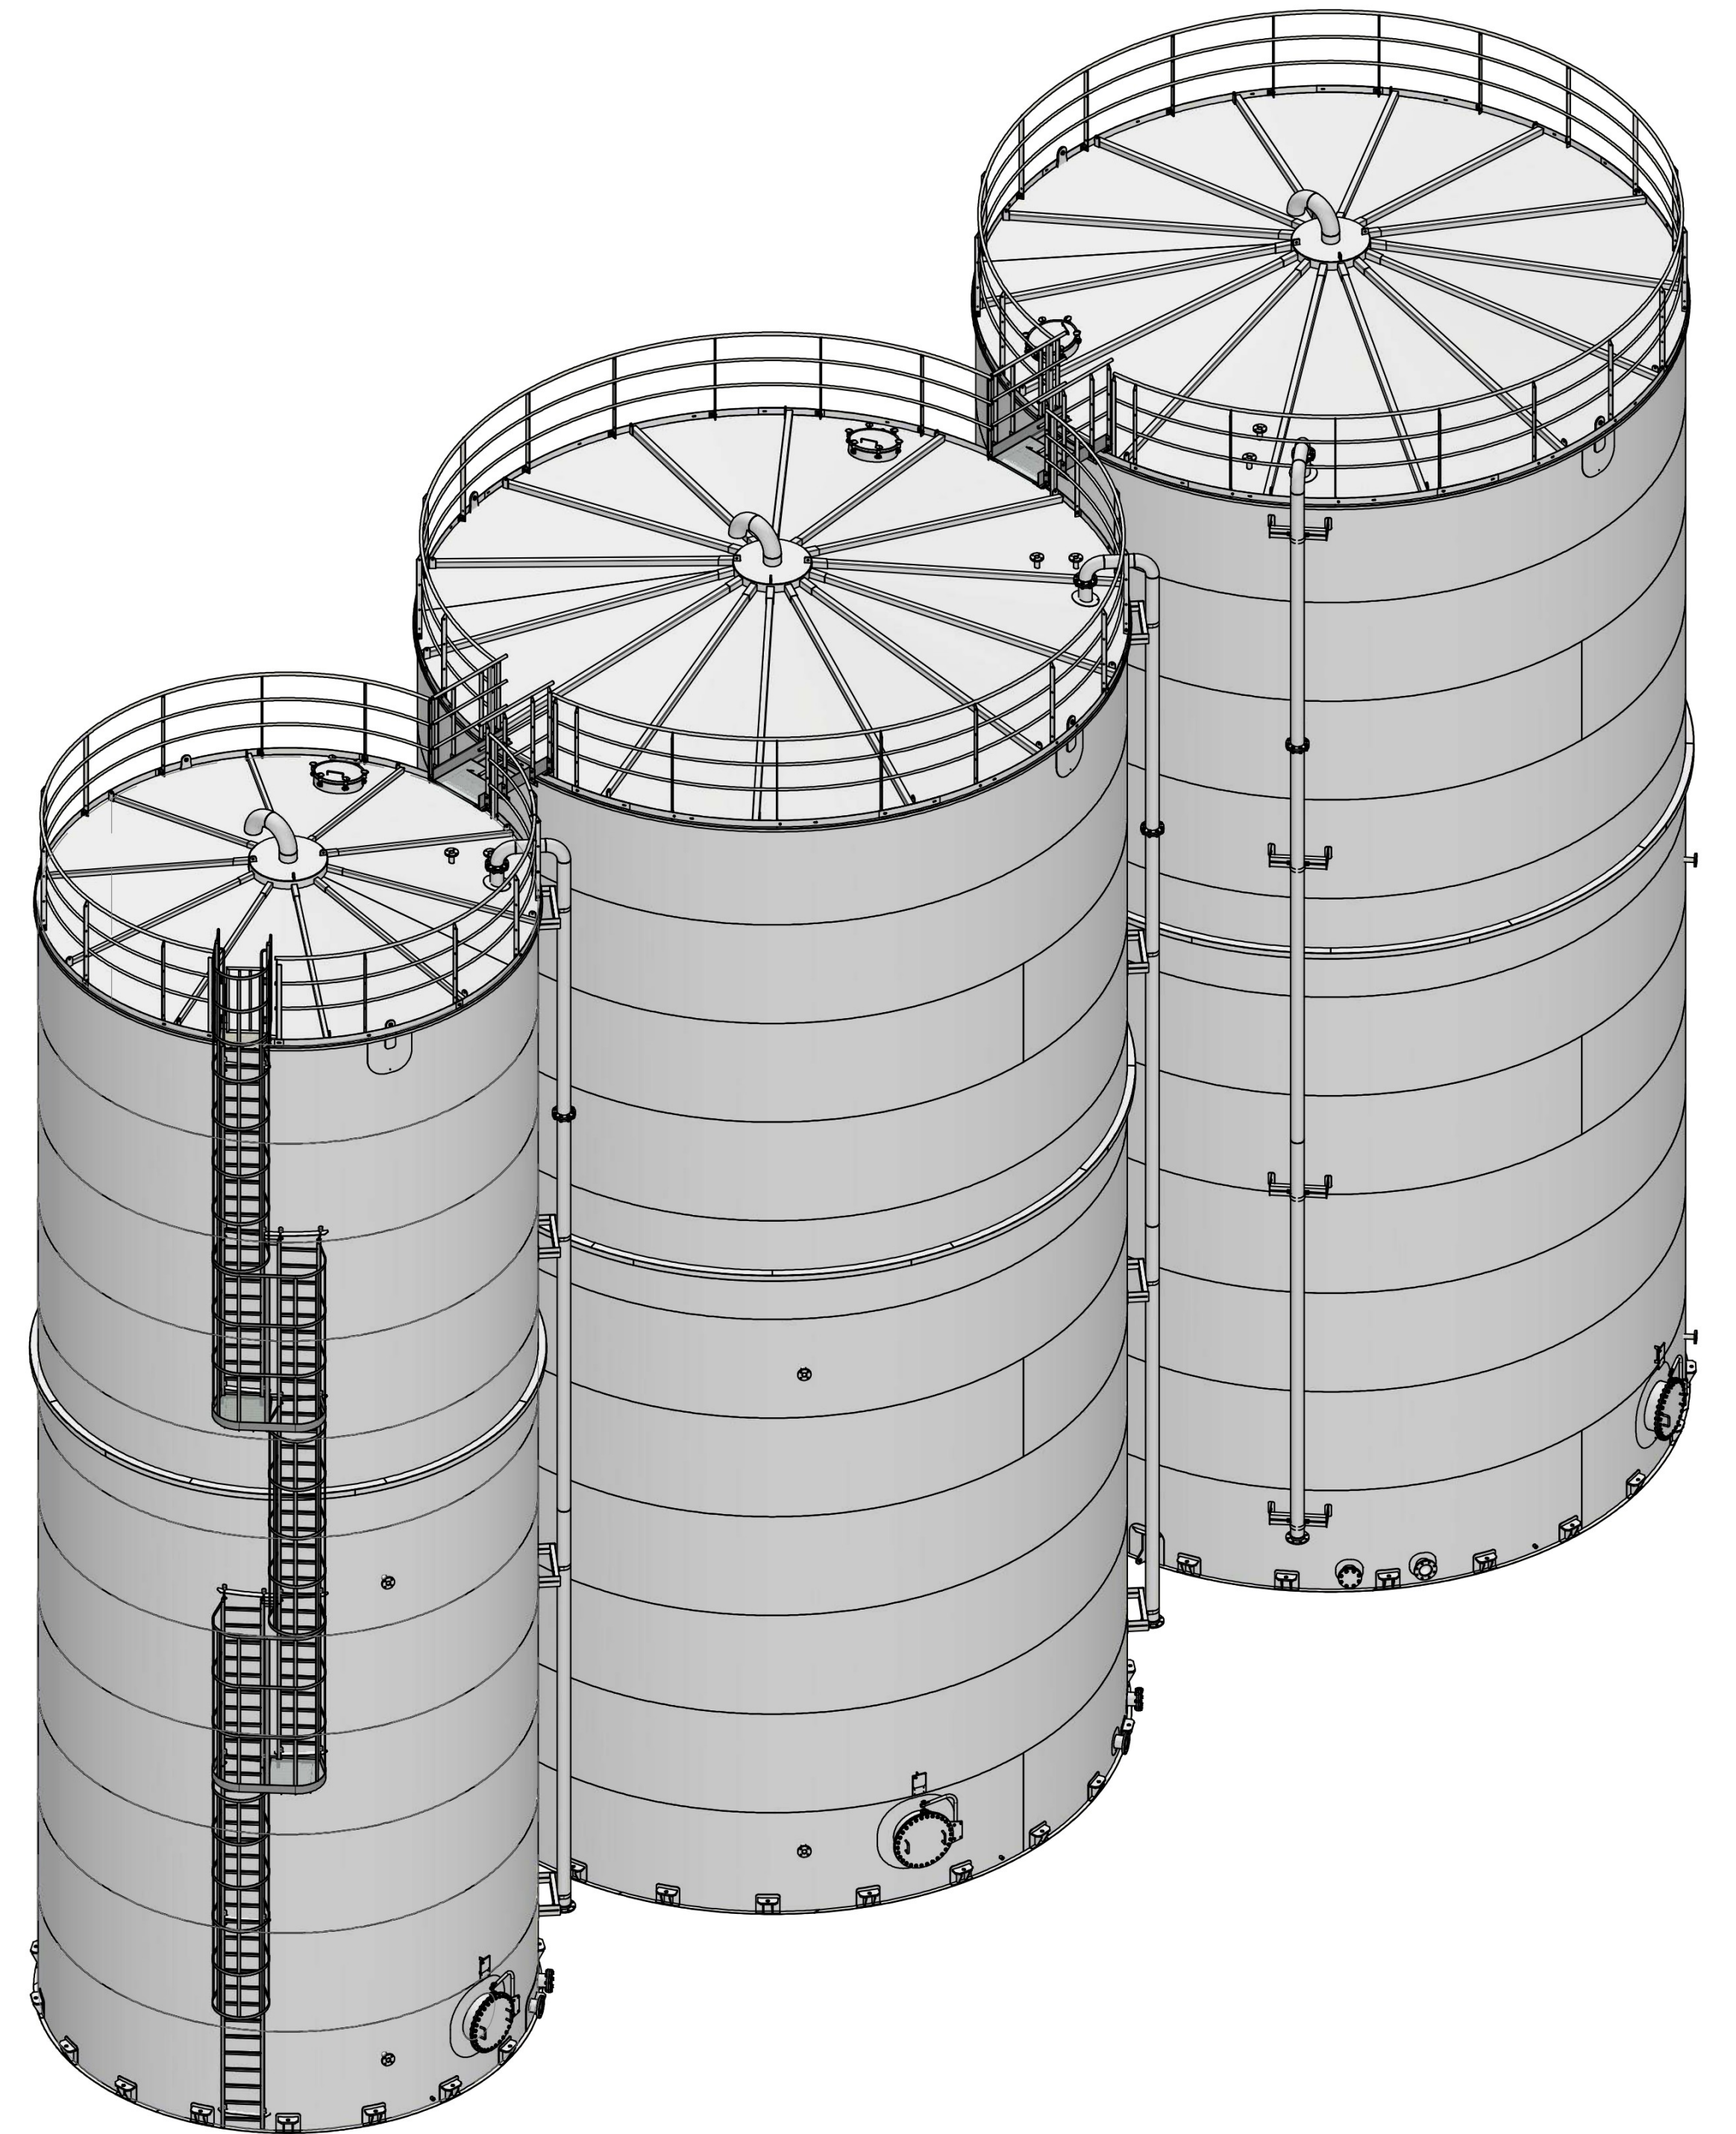


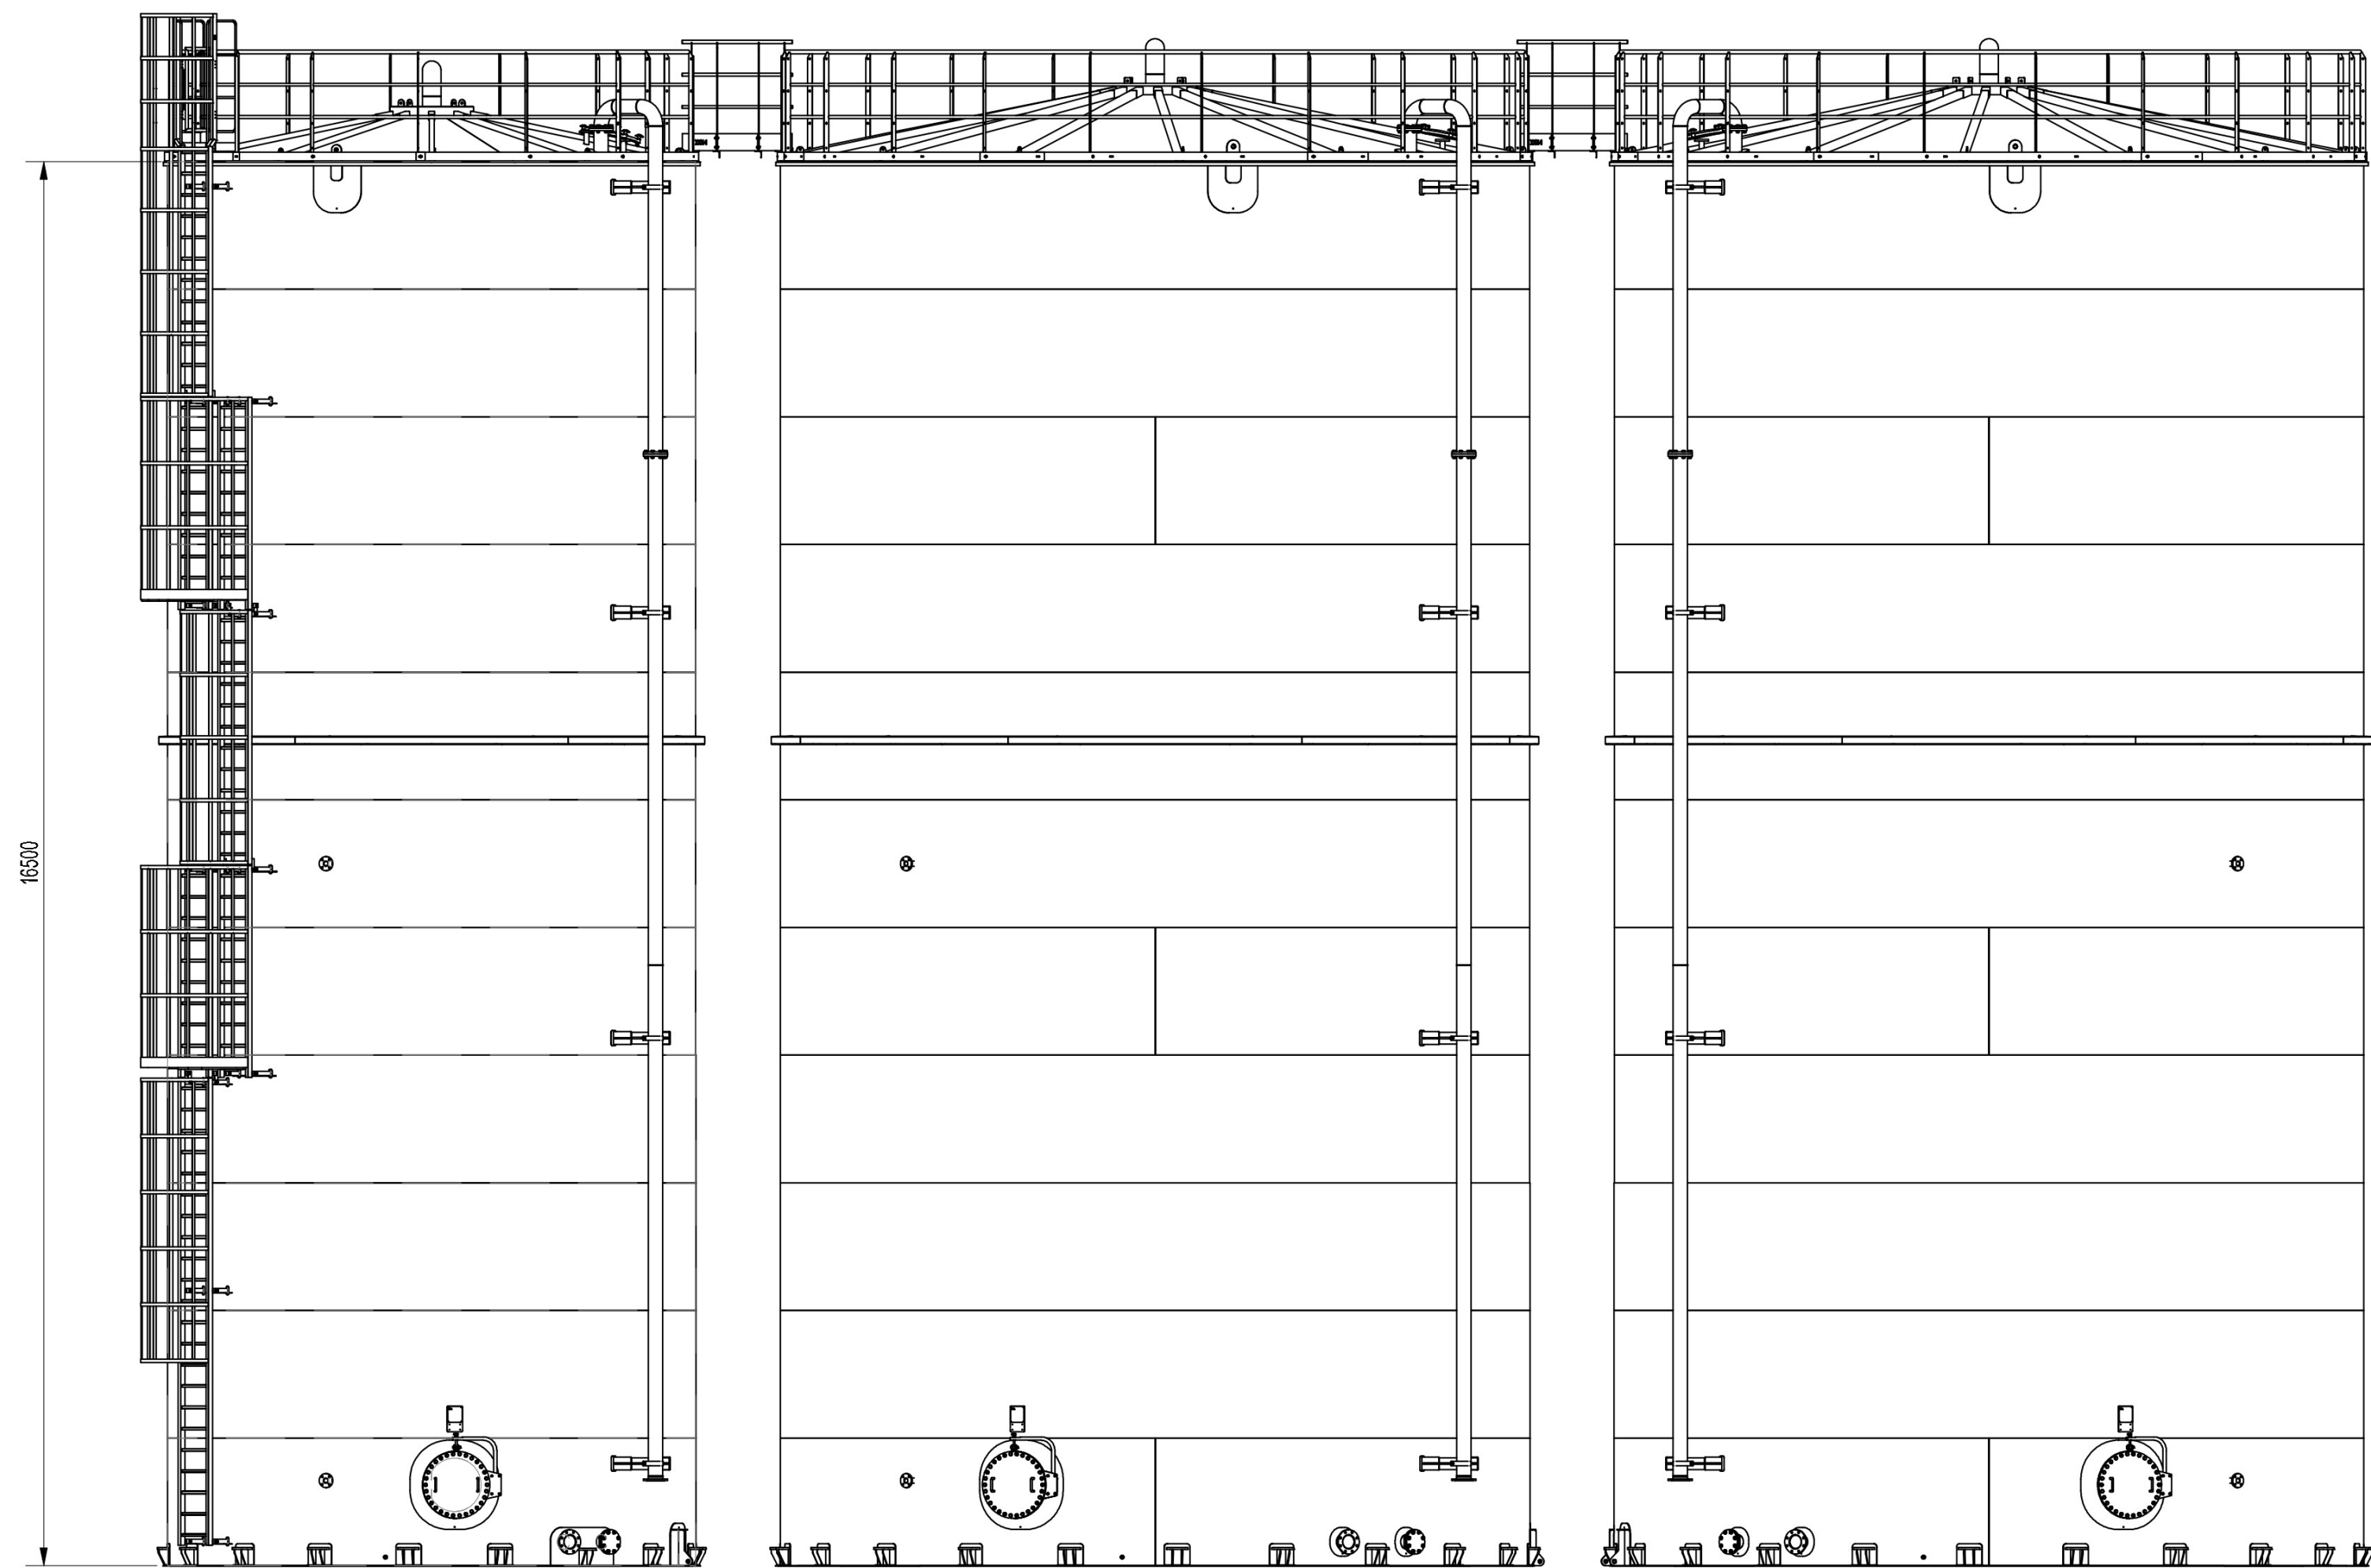

REGISTER NUMBER:		OTS ORDER NUMBER: 1155	
SCHAAL: 1 : 70	GETEKEND:	DATUM: 21-1-2021	GECONTR:
PROJECT: J. Wildeman Logistics 1x Ø6,2x16,5m & 2xØ8,8x16,5m		TITEL: Total view	
Kanaalkade 74 1756 AD T.Zand Nederland www.oostwouderbv.nl		Telefoon: +31 (0)224-592310 E-Mail: mail@oostwouderbv.nl	TEKENING NR. 1155-101 REV. Tank 1155

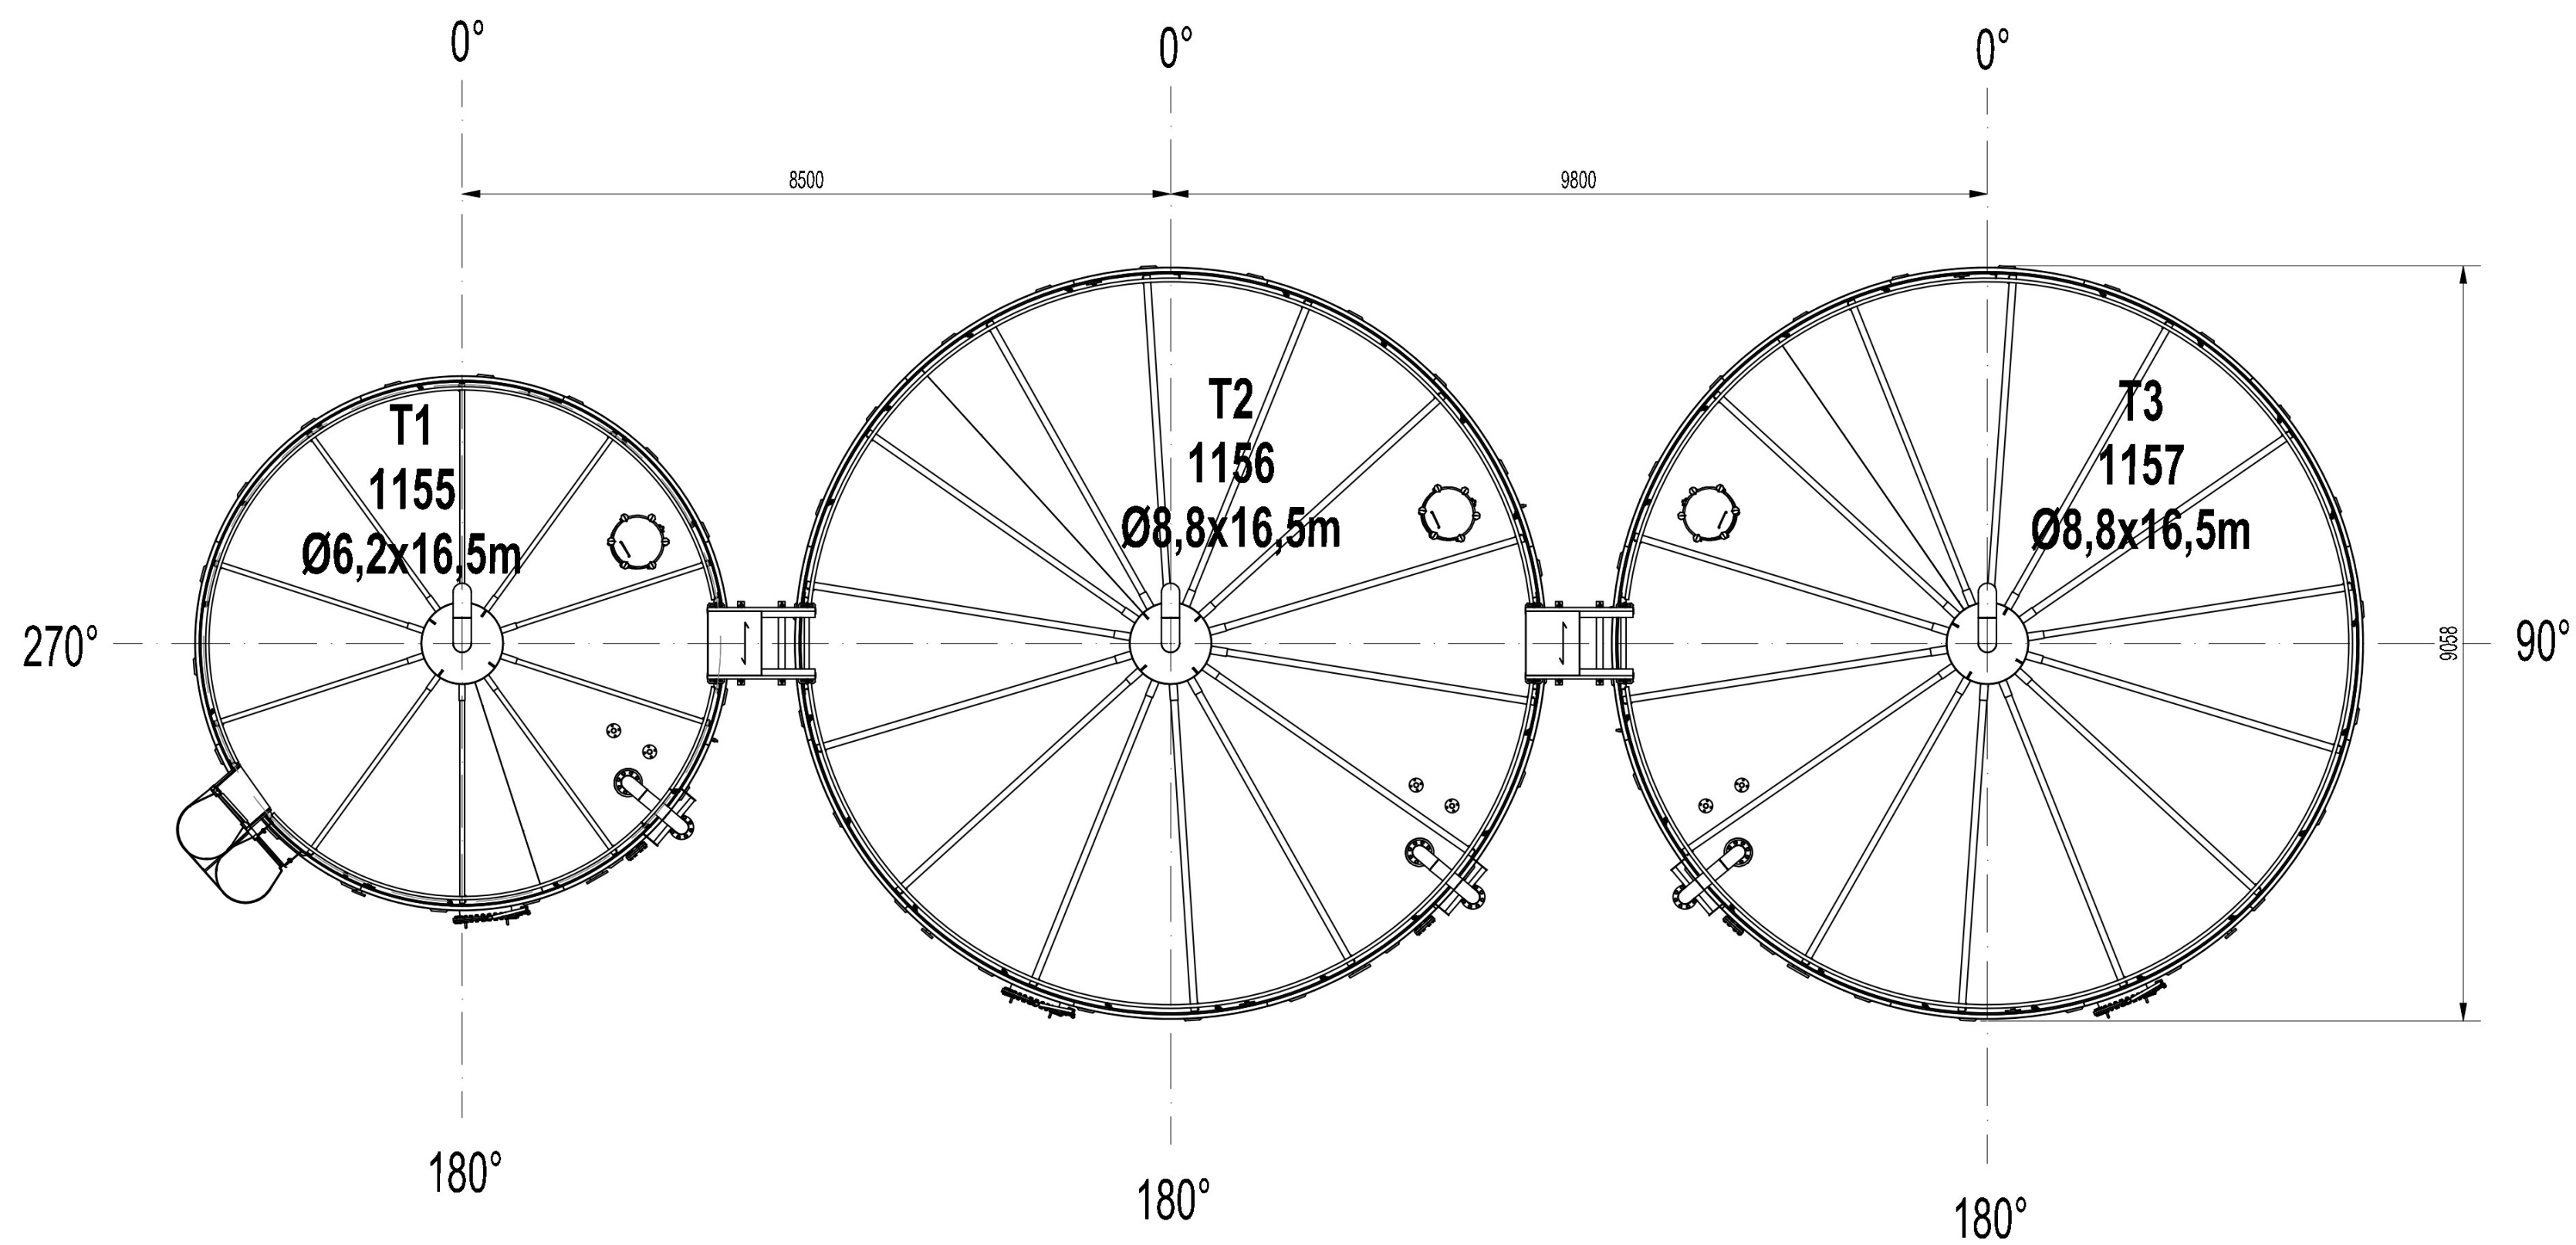

Ter Informatie