



FLENS ORIENTATIE:

- Alle boutgaten van de wandnozzles evenwijdig aan centerlijnen.


- Voor daknozzles zie detail.

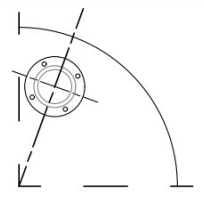


Dakafschot

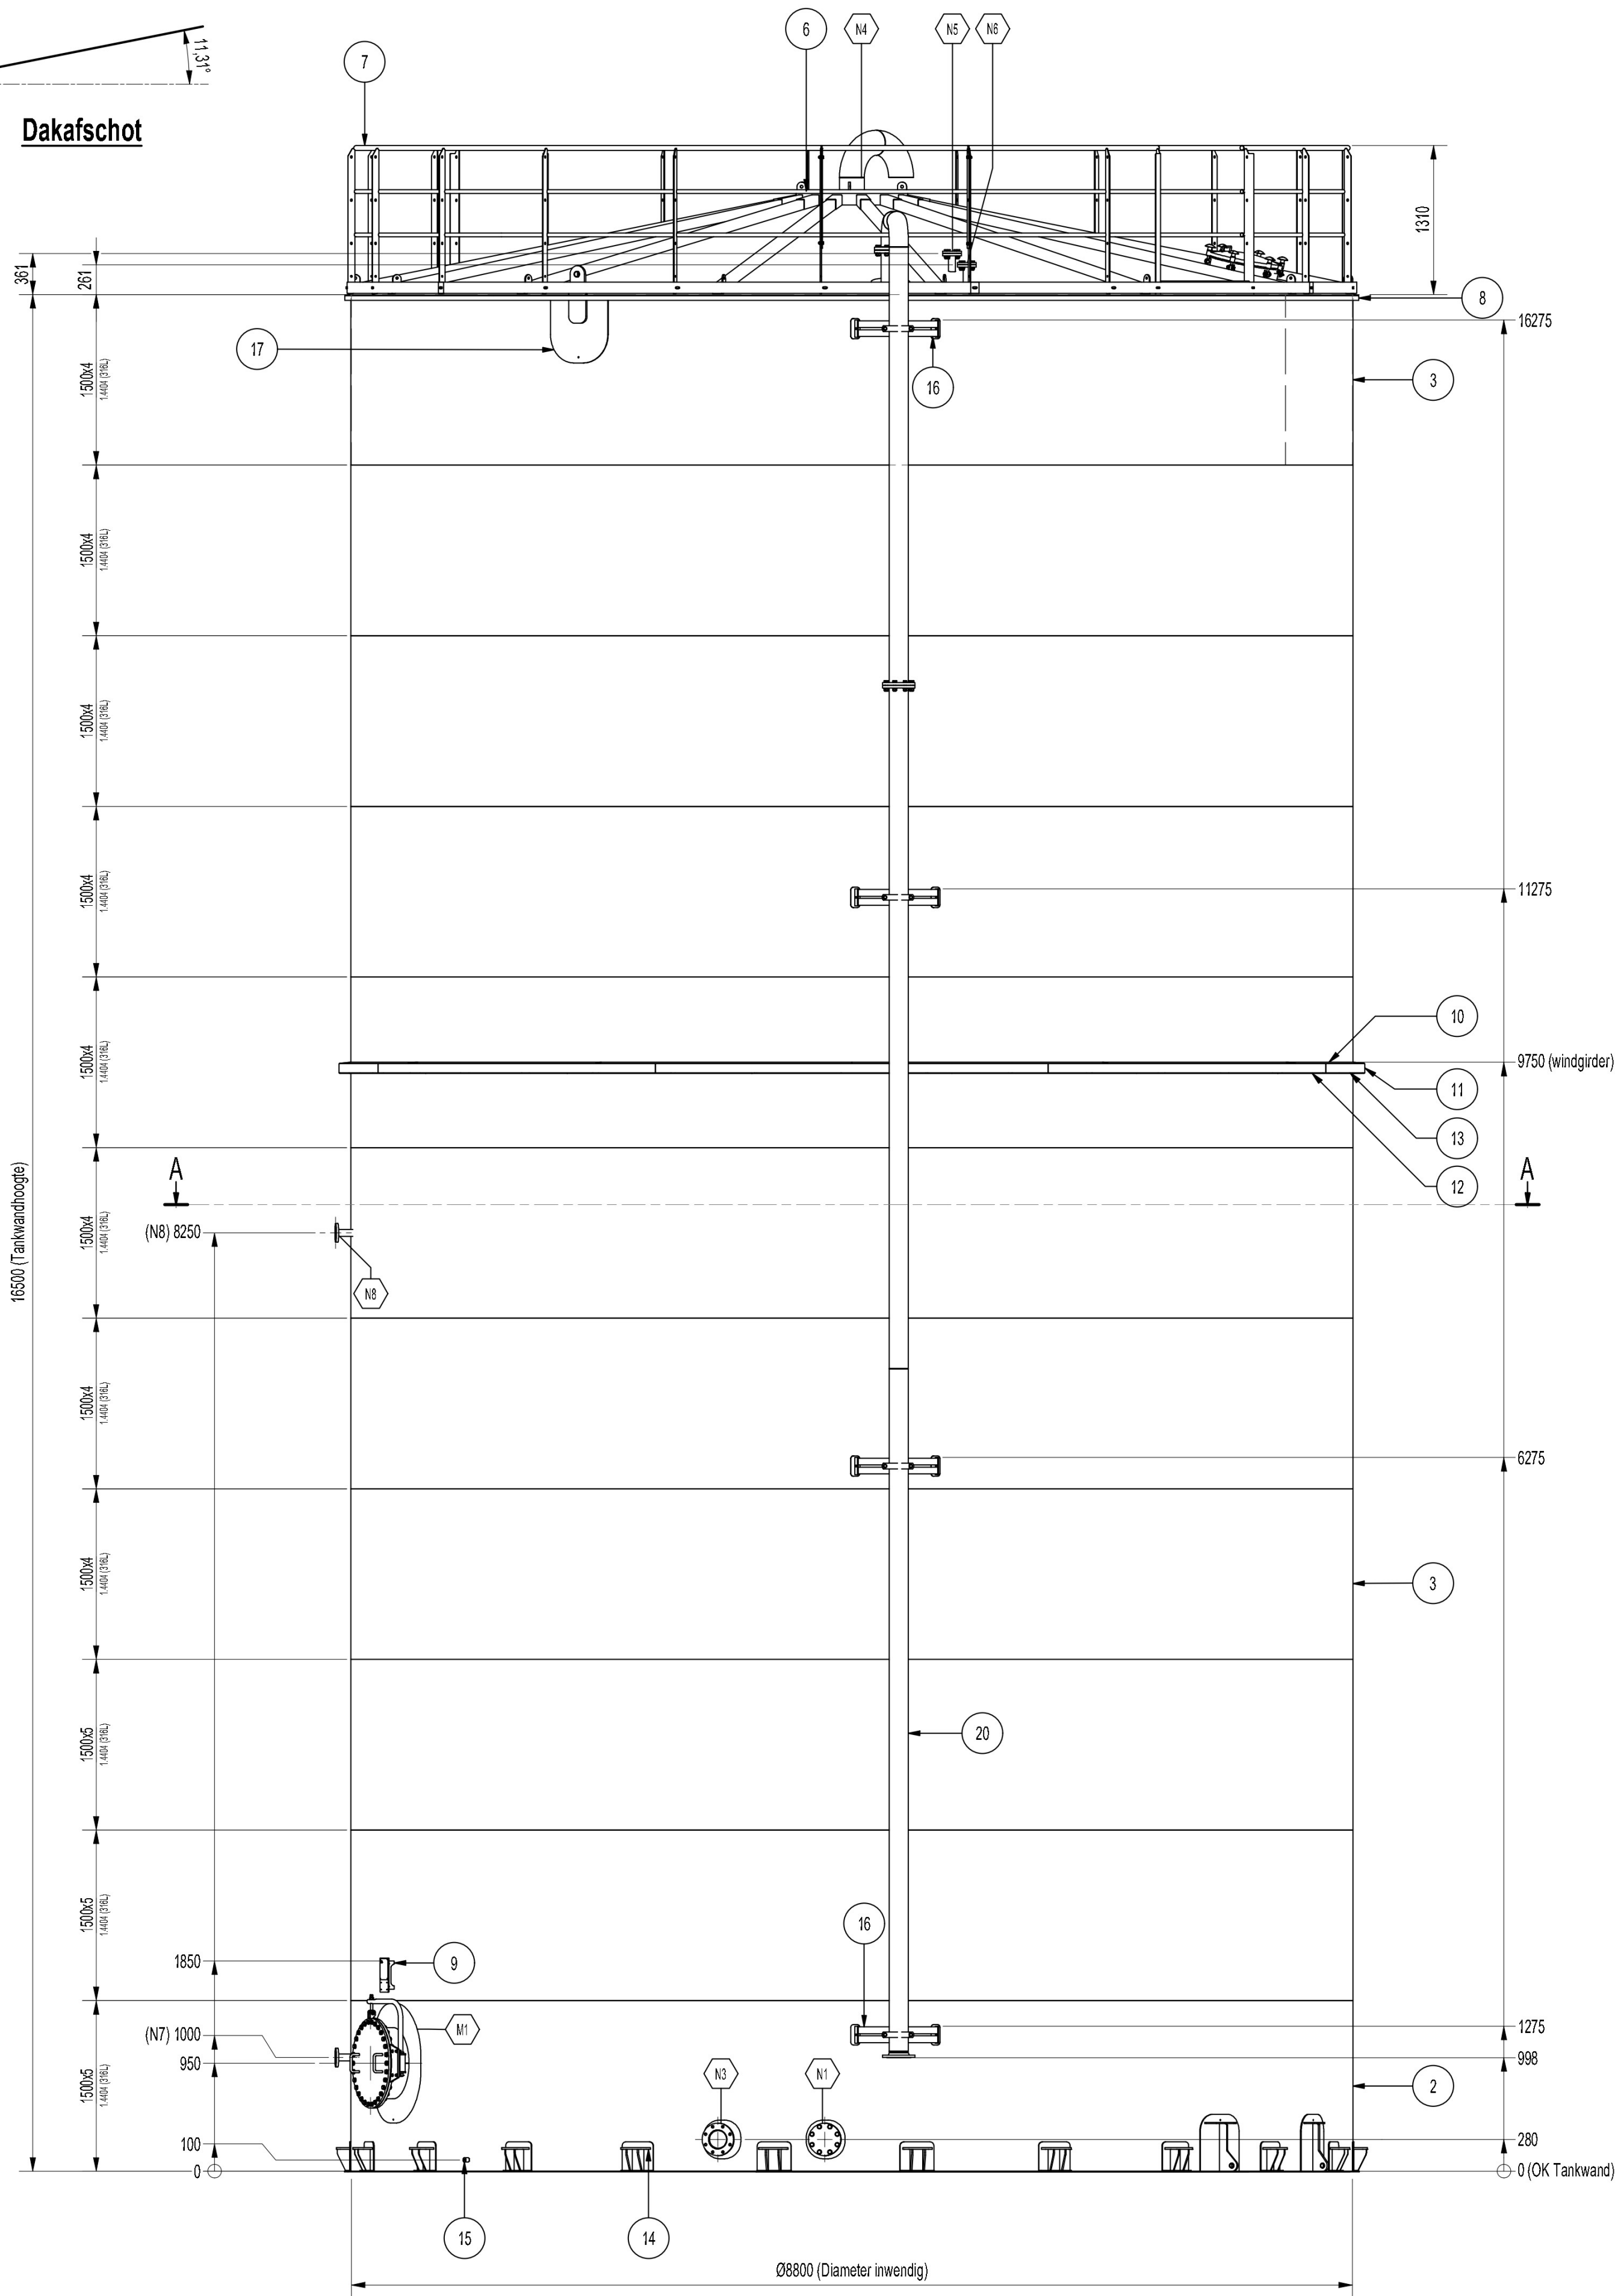

Vooranzicht
Schaal 1:40
Gezien vanuit 135°

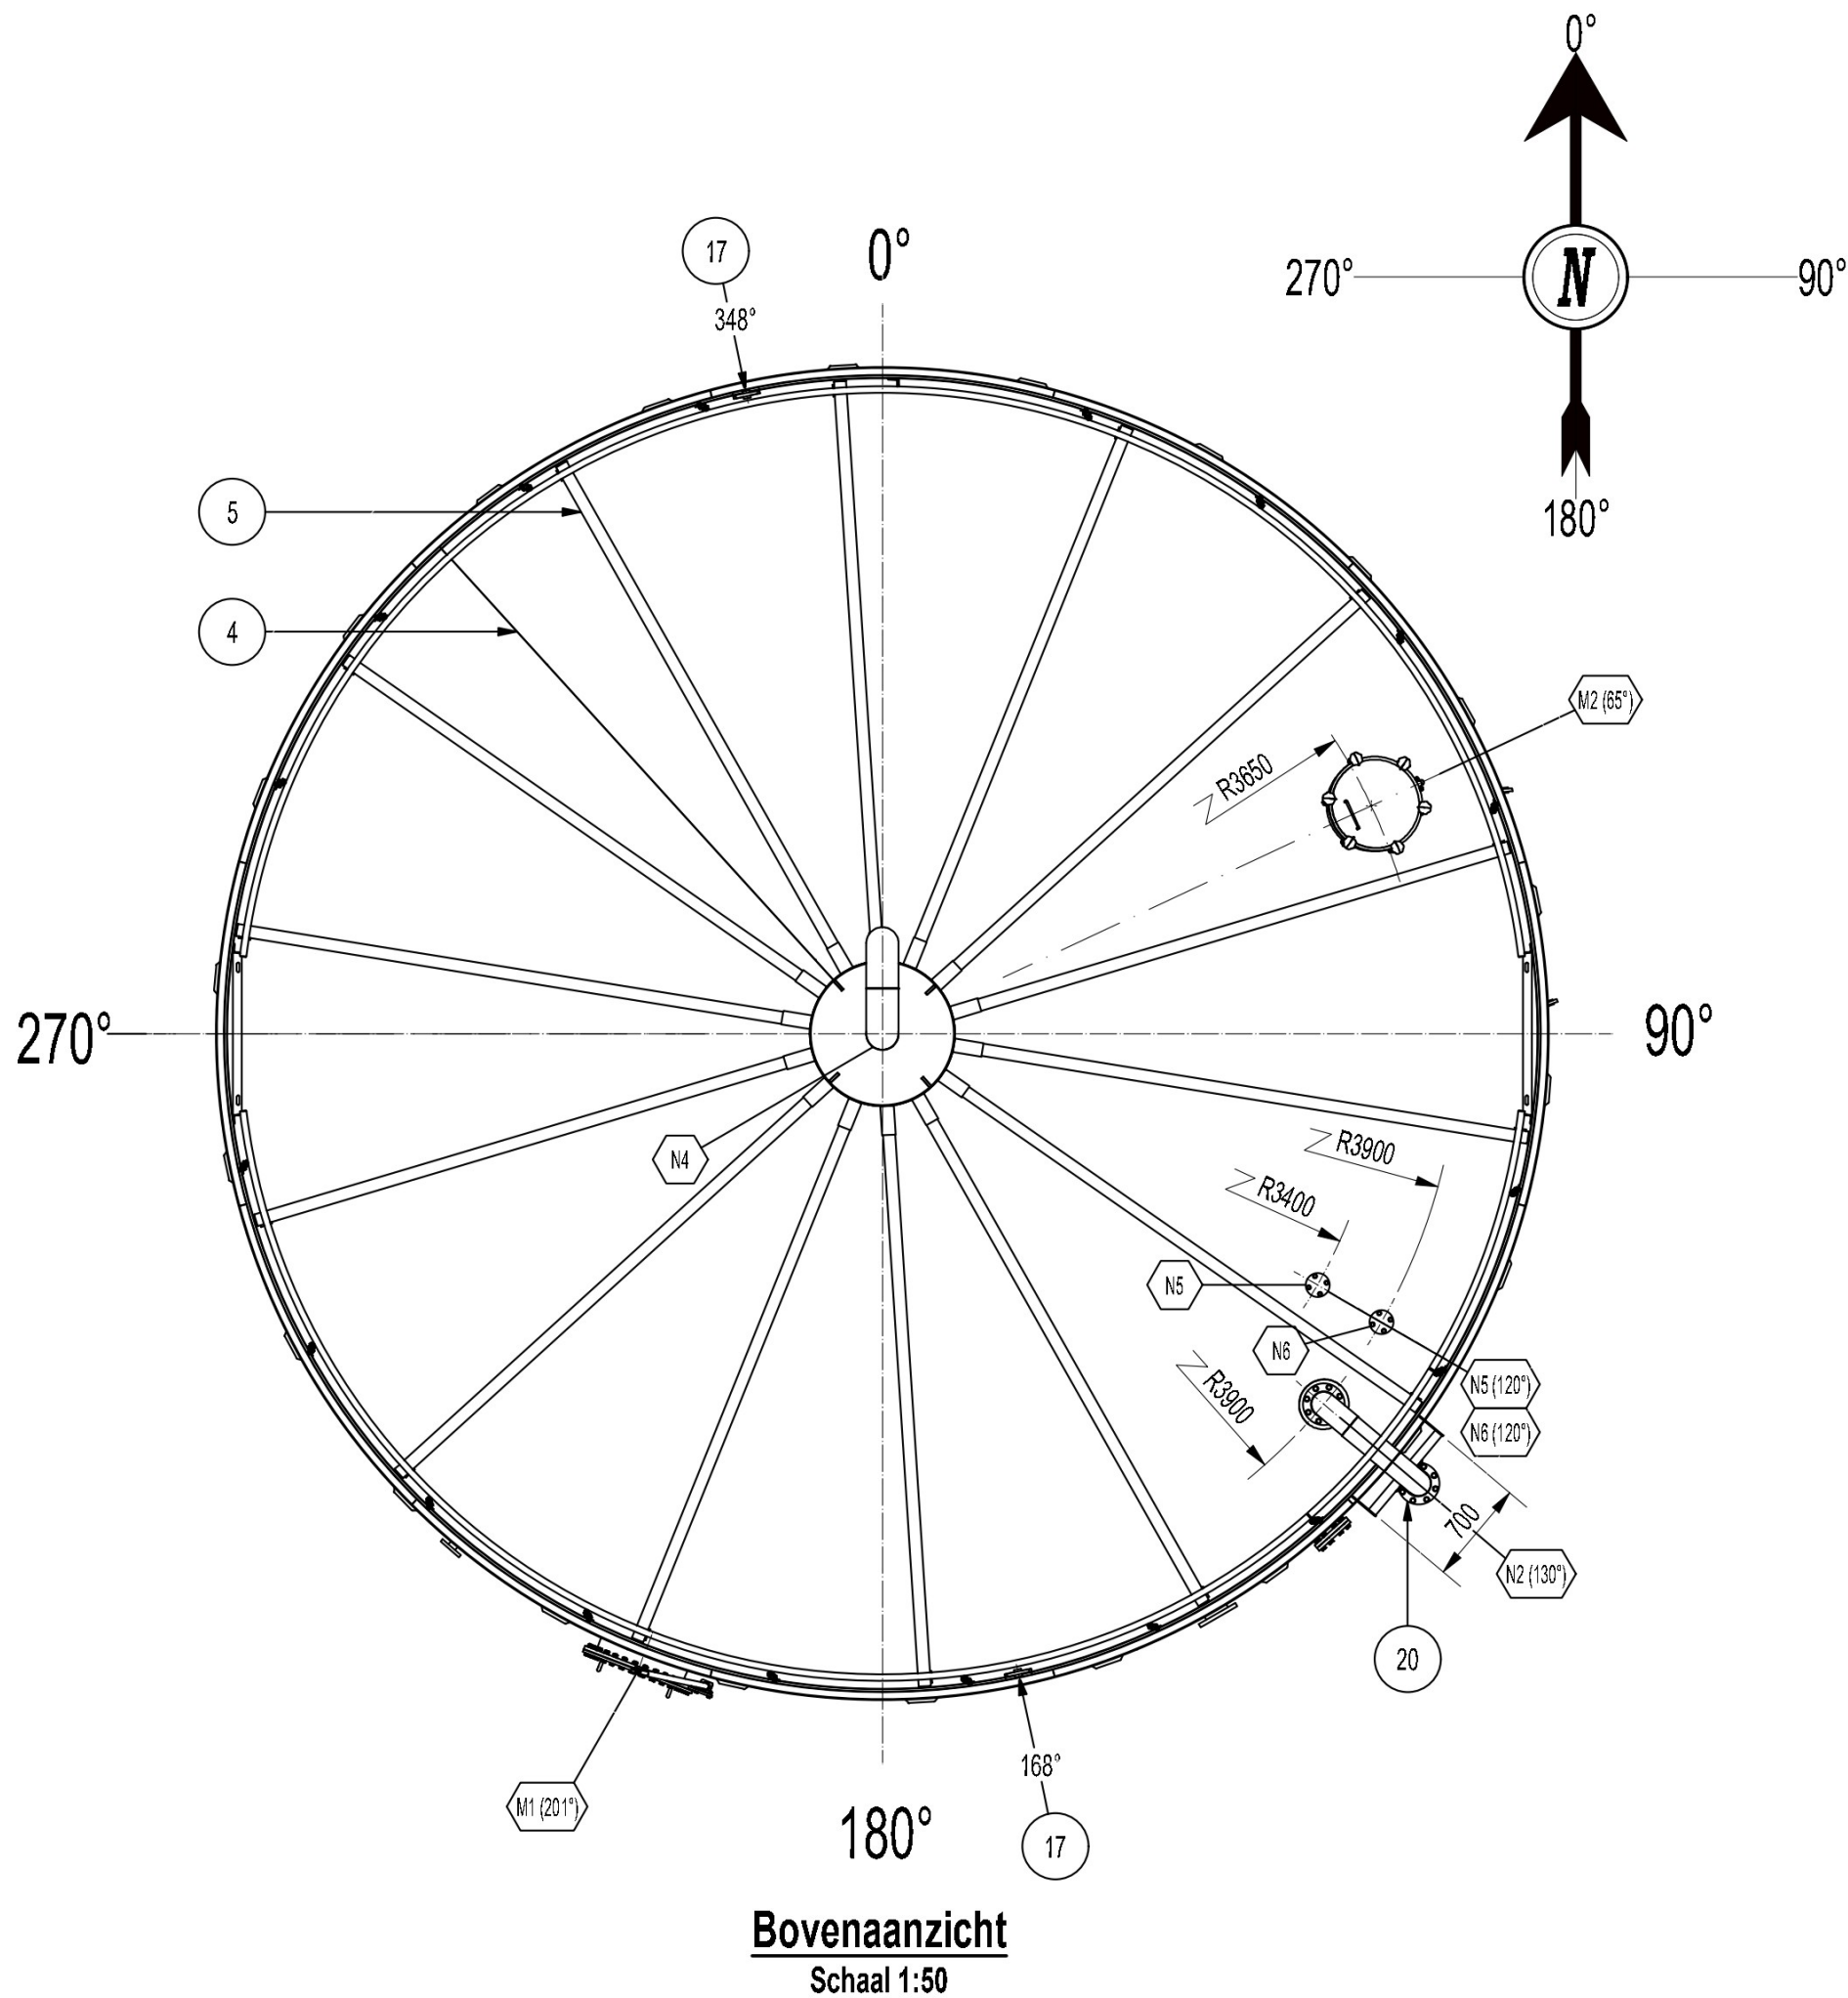

Bovenaanzicht
Schaal 1:50

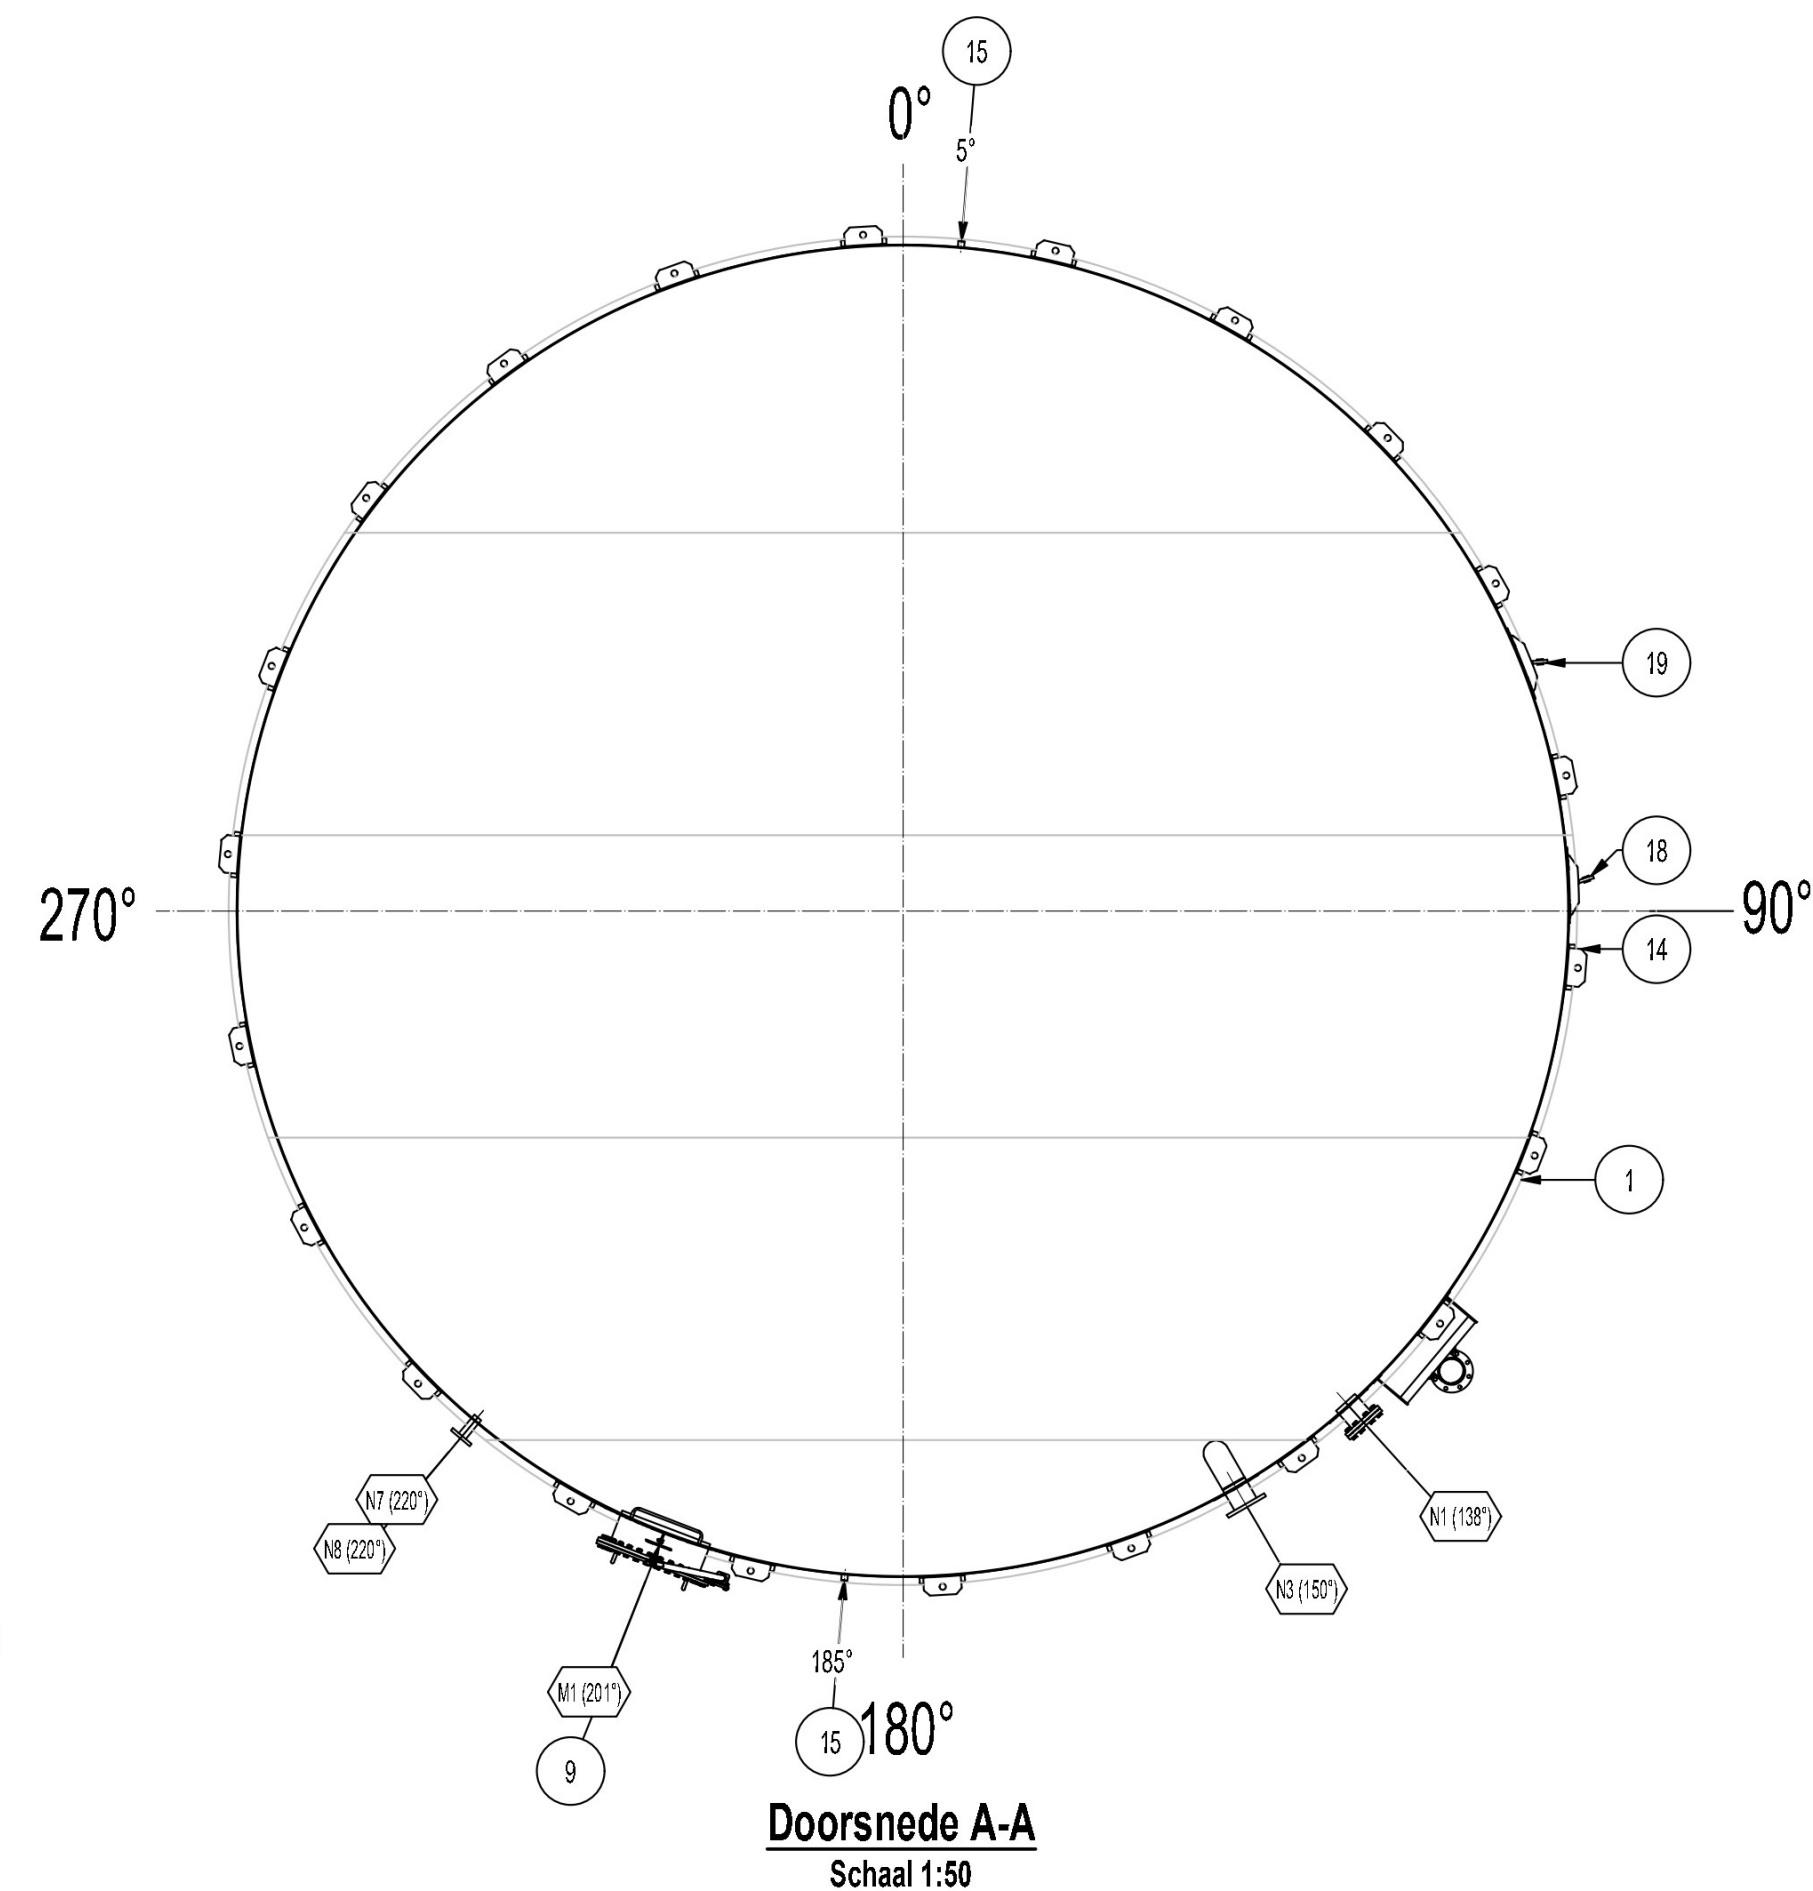

Doorsnede A-A
Schaal 1:50

ONTWERPGEGEvens			
Ontwerpcode	EN14015:2004	Medium	Glycerine
Tanknummer(s) klant	T2	Dichtheid	1250 kg/m³
Tanknummer(s) OTS	1156	Ontwerpdruk	-5 / 10 mbar
Registernummer Tecona	TP 210027-02	Ontwerptemperatuur	-10 / 40 °C
Afmeting (inwendig)	Ø8,8 x 16,5 m	Windsnelheid	45 m/s
Volume netto (16,5m)	1004 m³	Gevaar Category	1
Gewicht (leeg)	22830 kg	Corrosie toeslag	0 mm
		Isolatie Dak	-
		Isolatie Wand	-

TESTEN / INSPECTIE

Conform Ontwerpcode

MATERIAAL LIJST

Dak	1.4404 (316L)	Pakkingen Nozzles	Clipperton 2110 PTFE
Wand	1.4404 (316L)	Pakkingen Mangaten	Viton
Bodem	1.4404 (316L)	Bouten en Moeren	A4
Flens / Buis	1.4404 (316L)	Ankerbouten	STV. 8.8


OPPERVLAKTE BEHANDELING

Lasnaden geborsteld, gebeit en gepassiveerd behalve de onderkant van de bodem

NOZZELIJST DAK							
NOZZ	AANT.	OMSCHRIJVING	DN	PN	TYPE	DIAMETER	OPMERKING
N2	1	Inlaat	DN150	PN16	EN1092-1 type 01	168,3 mm	met 45° bocht
N4	1	Ventilatie	DN200	PN16	EN1092-1 type 01	219,1 mm	Centraal
N5	1	Meting	DN50	PN16	EN1092-1 type 01	60,3 mm	
N6	1	Meting	DN50	PN16	EN1092-1 type 01	60,3 mm	
M26-10	1	Dakplaat Ø612 Swift design			Swift design	612 mm	

NOZZELIJST TANKWAND								
NOZZ	AANT.	OMSCHRIJVING	DN	PN	TYPE	DIAMETER	HOOGTE	OPMERKING
N1	1	Inlaat laag	DN150	PN16	EN1092-1 type 01	168,3 mm	280 mm	incl blind flens
N3	1	Uitlaat	DN150	PN16	EN1092-1 type 01	168,3 mm	280 mm	met 90° bocht
N7	1	Temp 1	DN50	PN16	EN1092-1 type 01	60,3 mm	1000 mm	h = 1,0m
N8	1	Temp 2	DN50	PN16	EN1092-1 type 01	60,3 mm	8250 mm	h = 8,25m
M1	1	Wandmangat Ø624				624 mm	950 mm	incl. Davit

20	1	Vulleiding				1.4404 (316L)		
19	1	Staattoeg Rechts (7,5 ton)				1.4404 (316L)		3.1
18	1	Staattoeg Links (7,5 ton)				1.4404 (316L)		3.1
17	2	HK0 (12 ton)				1.4404 (316L)		3.1
16	4	Pijpsteun		L=700		1.4404 (316L)		
15	2	As Ø40 (aardnok)		L=40		1.4404 (316L)	M12	
14	22	Ankerstoel M30				1.4404 (316L)	M30x590	
13	37	Plaat 4mm		97x90		1.4404 (316L)	(S) Part: 1156-8404	
12	16	Plaat 4mm		(1757x185)		1.4404 (316L)	(S) Part: 1156-8406	
11	8	Strip 80x8		L=3538		1.4404 (316L)	(W)	
10	12	Plaat 4mm		(2332x250)		1.4404 (316L)	(S)(W) 1156-8402	
9	1	Tank identificatie plaat				1.4404 (316L)		
8	1	Strip 40x4 (druprand)		L=27985		1.4404 (316L)	(W)	
7	1	Dakrailing				1.4404 (316L)		
6	1	Dakpoet Ø980				1.4404 (316L)		3.1
5	14	Dakspant (U 83x83x83x4)		L=3895		1.4404 (316L)		3.1
4	1	Dakplaten 5mm				1.4404 (316L)		3.1
3	8	Tankwand 4mm		27671x1500		1.4404 (316L)		3.1
2	3	Tankwand 5mm		27677x1500		1.4404 (316L)		3.1
1	1	Bodemplaten 4mm				1.4404 (316L)		3.1

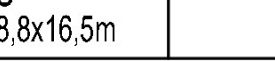POS AANT		OMSCHRIJVING	AFMETING	MATERIAAL	OPMERKING	CERT
REGISTER NUMMER:				OTS ORDER NUMMER: 1155		
SCHAAL: 1:50		GETEKEND: 		DATUM: 11-1-2021		GECONTR:
PROJECT: J. Wildeman Logistics 1x Ø6,2x16,5m & 2xØ8,8x16,5m			TITEL: General Arrangement			
Kanaalkade 74 1756 AD T.Zand Nederland www.oostwouderbv.nl			Telefoon: +31 (0)224-592310 E-Mail: mail@oostwouderbv.nl		TEKENING NR. 1156-01	
 OOSTWOUDER TANK- & SILOBOUW B.V.			A1		REV.	Tank 1156