


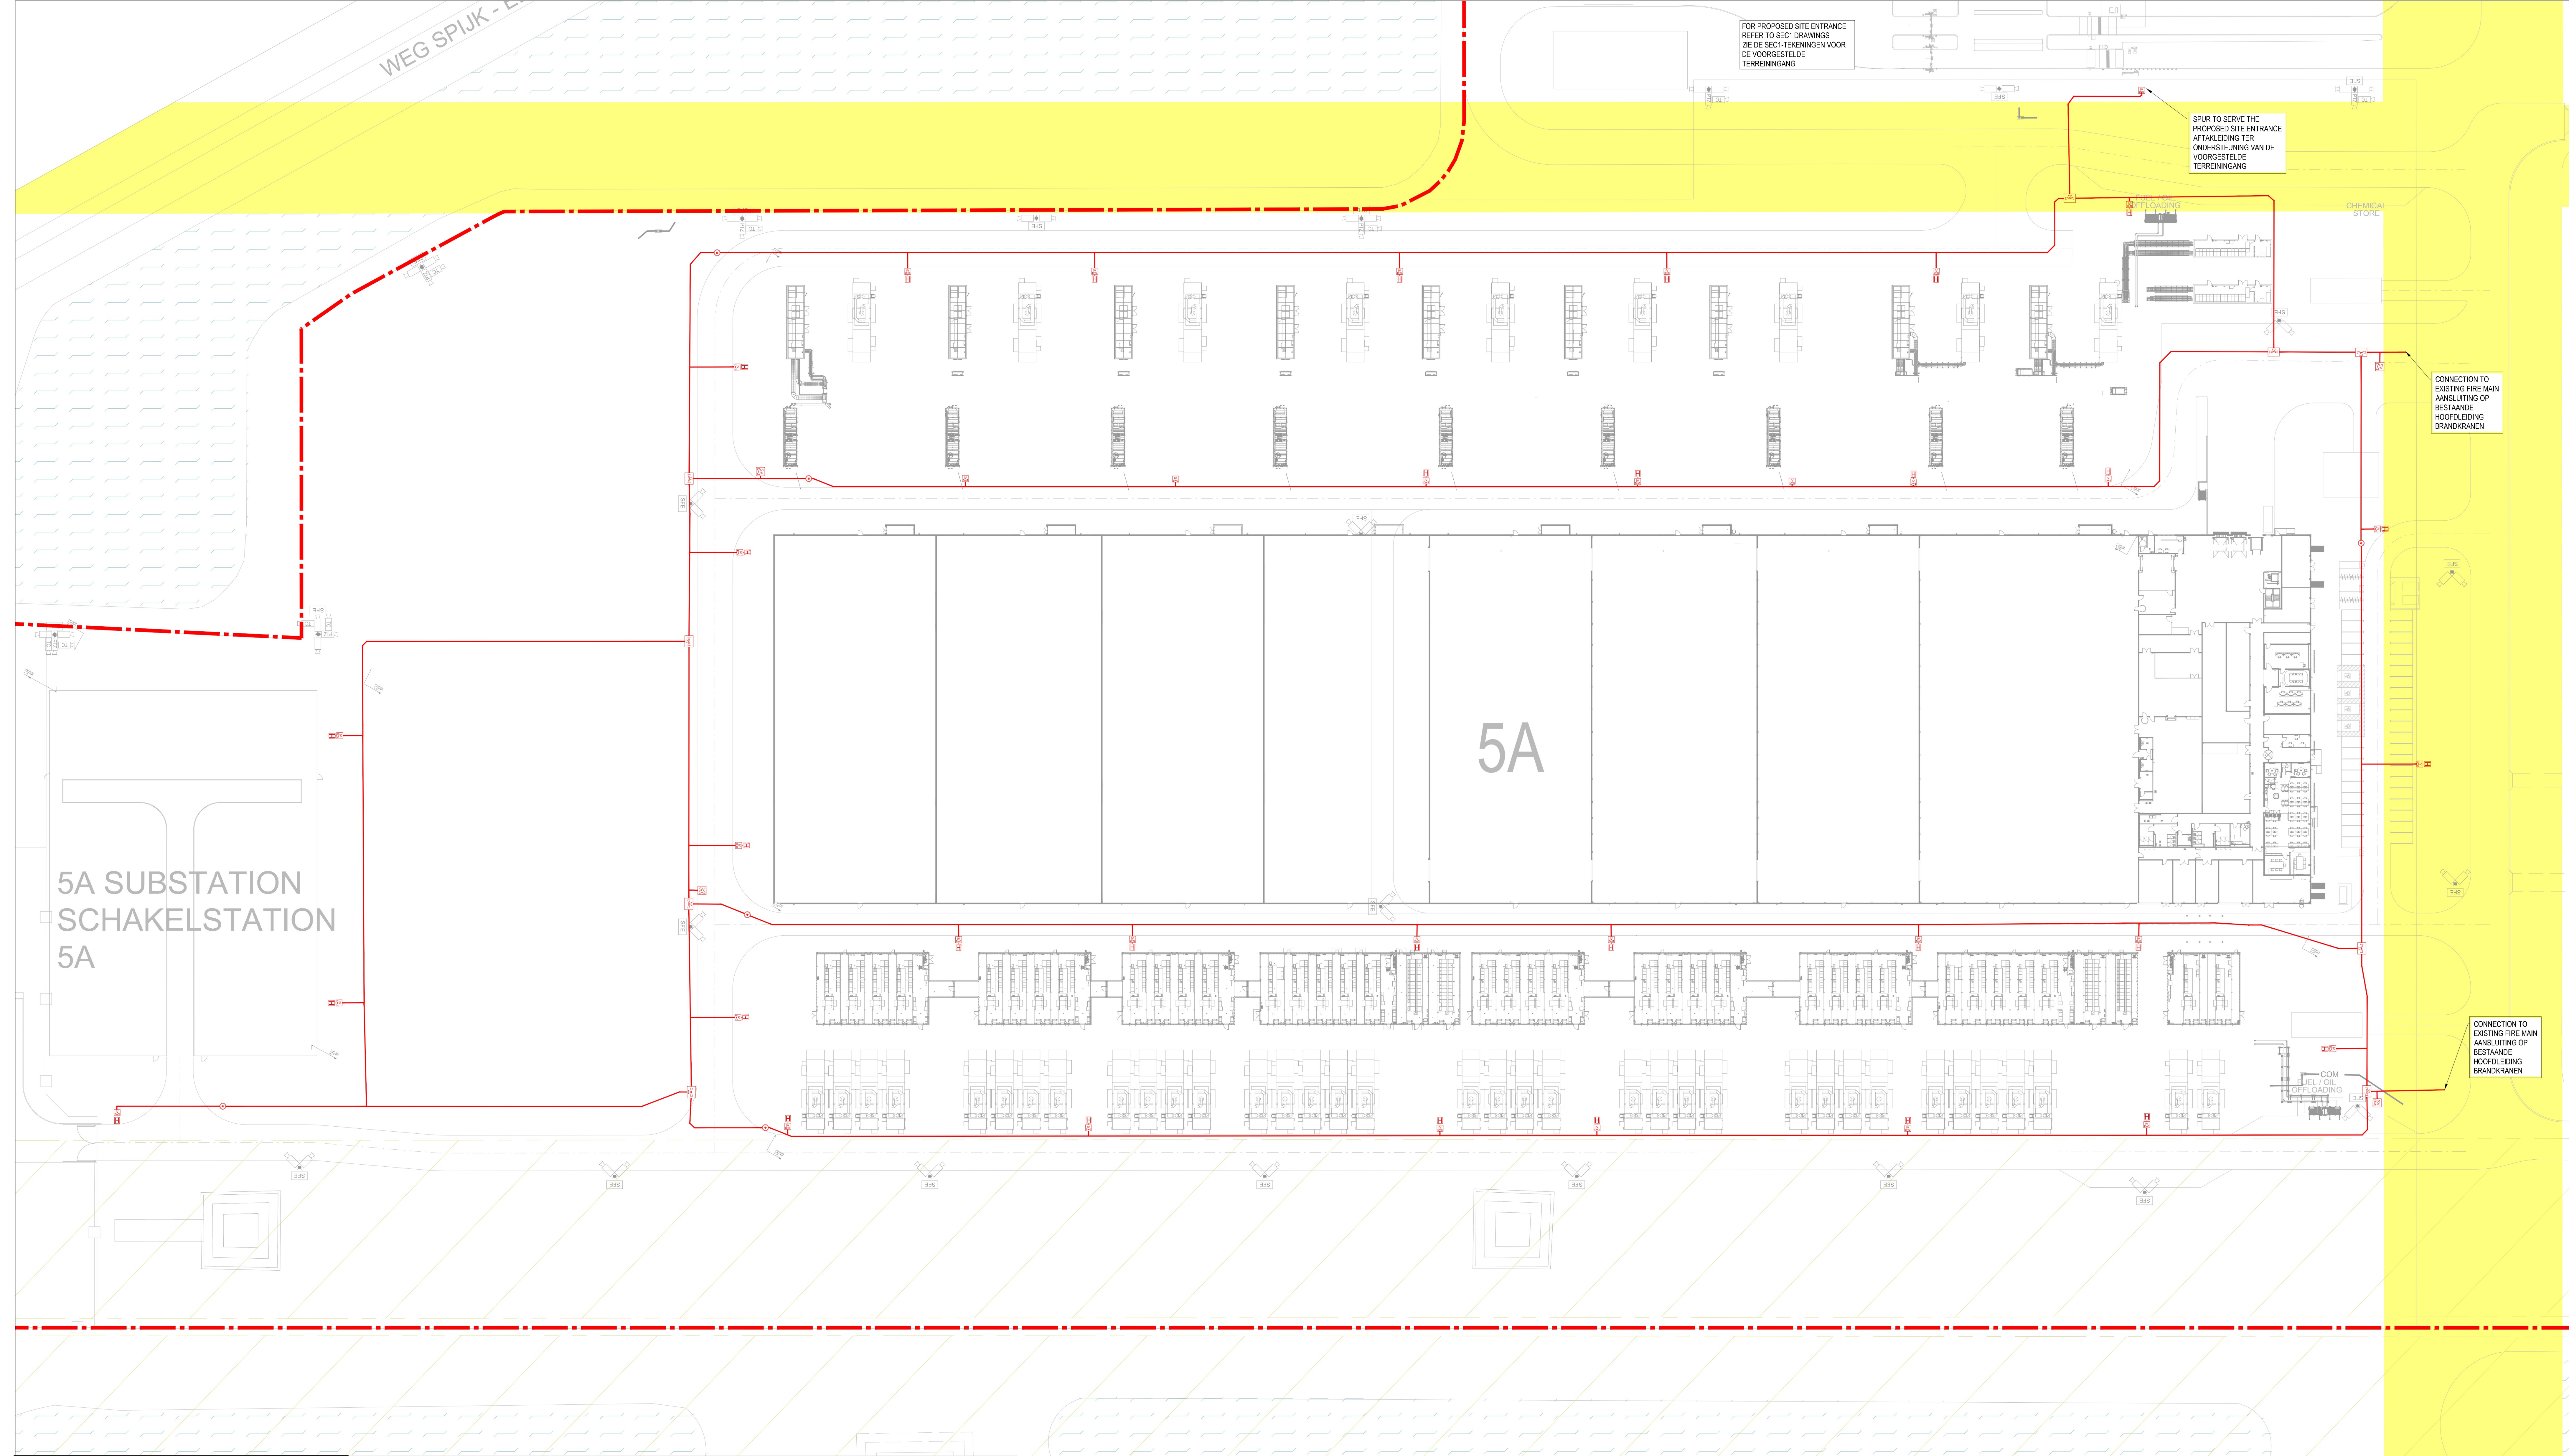


NOTES OPMERKINGEN	LEGEND LEGENDA	LEGEND LEGENDA
1. THIS DRAWING IS TO BE READ IN CONJUNCTION WITH ALL RELEVANT ARCHITECTS AND ENGINEERS DRAWINGS AND SPECIFICATIONS. DEZE TEKENING MOET WORDEN GELEZEN IN SAMENHANG MET ALLE RELEVANTE TEKENINGEN EN SPECIFICATIES VAN ARCHITECTEN EN INGENIEURS. 2. ALL DIMENSIONS ARE IN METERS UNLESS NOTED OTHERWISE. ALLE AFMETINGEN ZIJN IN METERS, TENZIJ ANDERS VERMELD.	— PROPOSED FIRE MAIN (160mm O/D, PE SDR11, MINIMUM 1.2m DEPTH TO TOP OF PIPE) VOORGESTELDE HOOFD BRANDBLUSLEIDING (160mm PE SDR11, MINIMUM 1.2m DIEPTTE TOT DE BOVENKANT VAN DE BUIS) H HYDRANT LOCATION HYDRANT LOCATIE	EXISTING TENNET OVERHEAD POWER LINES WAYLEAVE / GEBIED MET BESTAANDE HOOGSPANNINGSKABELS VAN TENNET EXISTING VISTA EXTENTS / BESTAAND UITZICHT EXISTING WATERWAYS / BESTAANDE WATERWEGEN / — SITE BOUNDARY / TERREIN OMGRENTZING

ARCHITECTURE:
ARCHITECTUUR:
Hyphen
3 Charlecote Mews,
Staple Gardens,
Winchester, SO23 8SR, UK
t: +44 1962 835 500
e: info@hyphen.archi

STRUCTURE:
CONSTRUCTIE:
Jubb Consulting Engineers Ltd
Suite B, The West Suite
St James Court, St James
Parade, Bristol, BS1 3LH, UK
t: +44 117 922 6266
e: bristol@jubb.uk.com

MEP:
MEP:
Red Engineering Design Ltd
100 New Oxford Street
London WC1H 1HB, UK
t: +44 20 7299 8260
e: london@red-eng.com

FINAL PERMIT PACK RELEASE (NOT FOR CONSTRUCTION)
VRIJGAVE DEFINITIEF VERGUNNINGSPAKKET (NIET VOOR BOUW)
03/11/2023

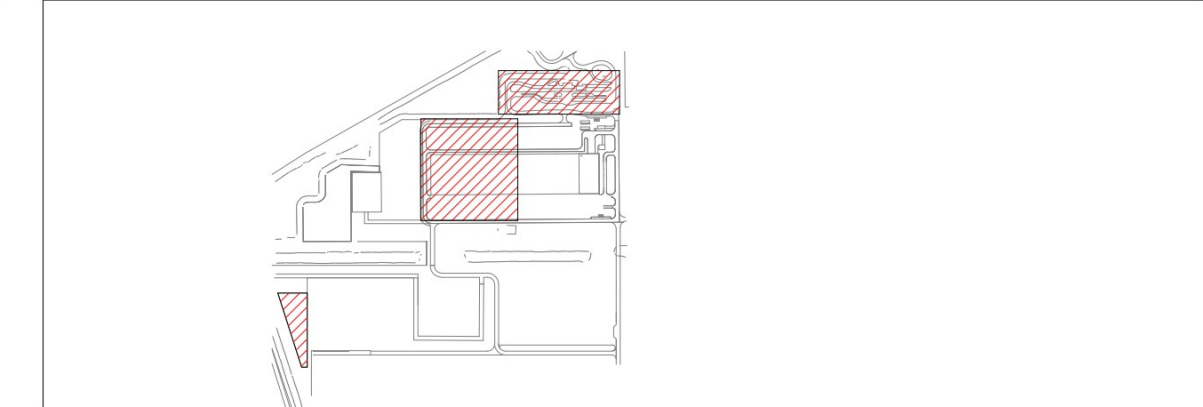

REVISIONS/REVISIES			Drawn By: Opgesteld door:
NOINR	DATE/DATUM	DESCRIPTION/BESCHRIJVING	
0.1	25/08/23	Draft Permit Pack Release/Vrijgave conceptvergunningspakket	
0.2	03/11/23	Final Permit Pack Release/Vrijgave Definitief Vergunningspakket	
			Approved By: Goedgekeurd door:
			Design Team: Ontwerpteam:

PROPOSED DC/
VOORSTEL VOOR DC

Project Number/Projectnummer: W.001083

5A PROPOSED FIRE HYDRANT MAIN LAYOUT
VOORGESTELDE INDELING HOOFDLEIDING BRANDKRANEN 5A

Discipline:
CIVIL/WEG- EN WATERBOUW

Scale/Schaal:
1:500

Sheet Size/Bladformaat: A0

Sheet Number/Nummer blad:
5A-C-2001-X-PRM

Current Rev/Huidige herz: 0.2

Phase/Fase: PERMITTING/TOEGESTAAN

01/08/2023 15:43:03