


01/09/2023 15:43:03

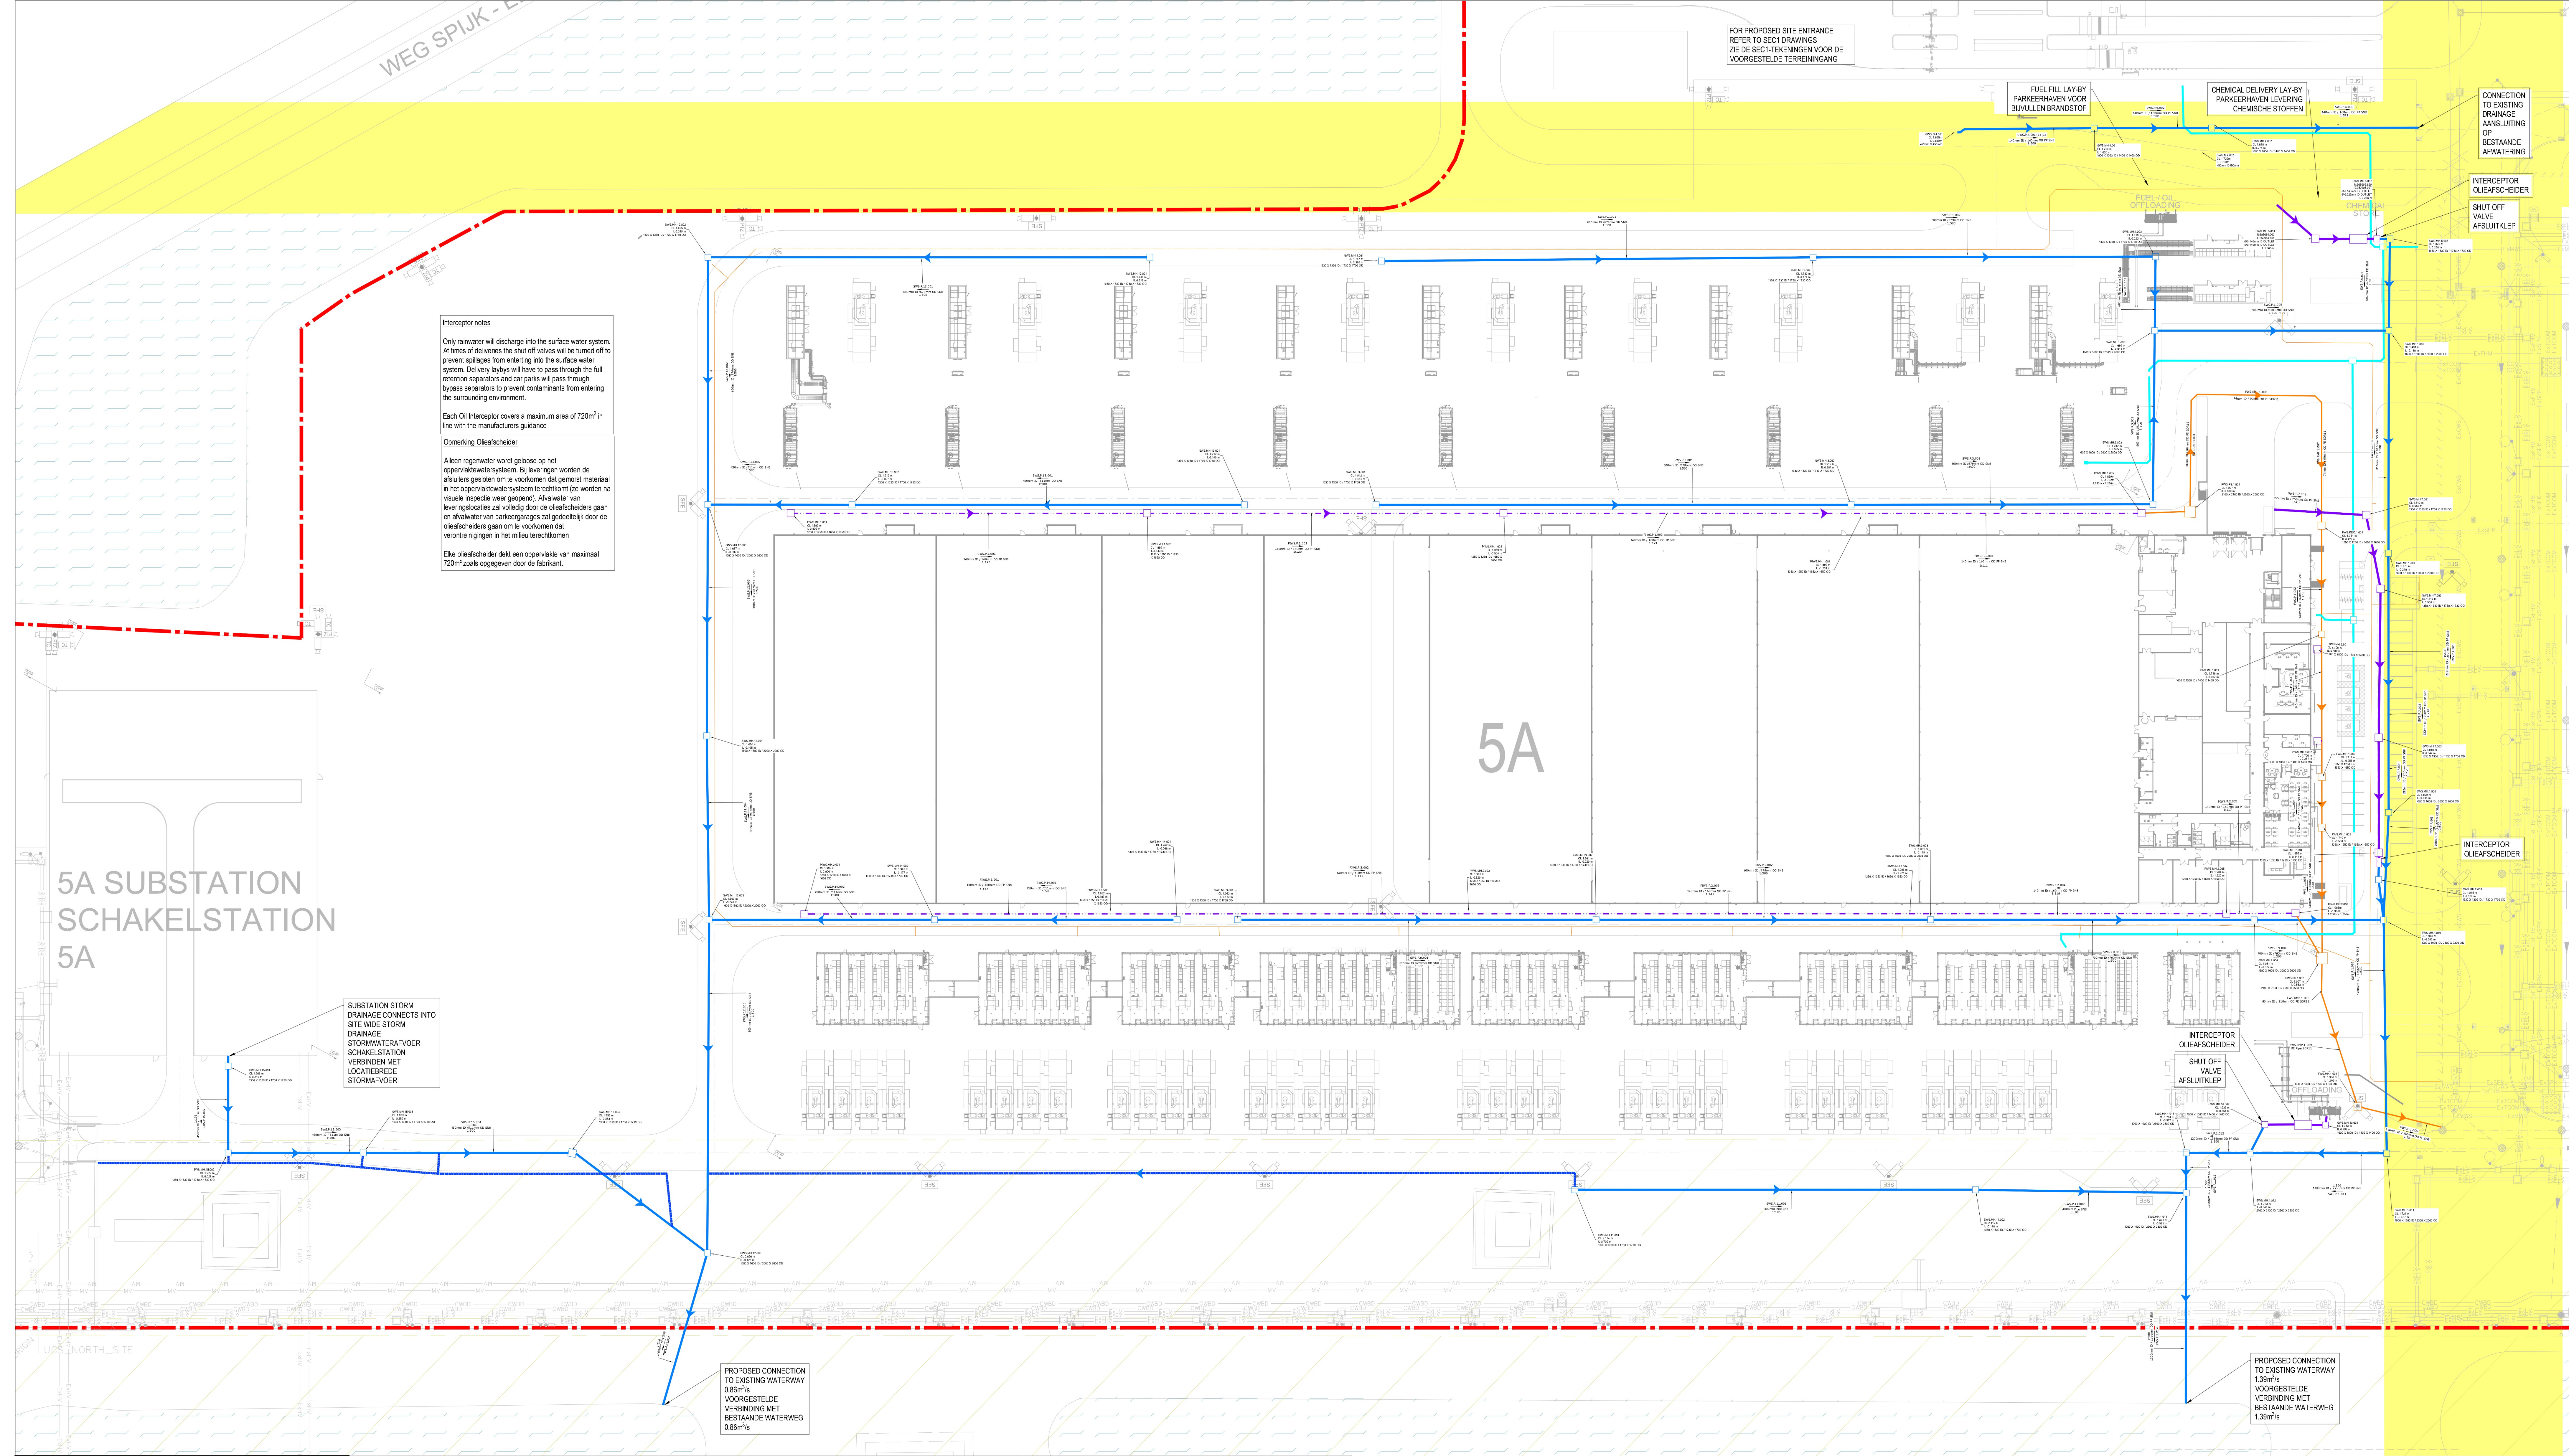

NOTES OPMERKINGEN	LEGEND LEGENDA	LEGEND LEGENDA	LEGEND LEGENDA
1. THIS DRAWING IS TO BE READ IN CONJUNCTION WITH ALL RELEVANT ARCHITECTS AND ENGINEERS DRAWINGS AND SPECIFICATIONS. DEZE TEKENING MOET WORDEN GELEZEN IN SAMENHANG MET ALLE RELEVANTE TEKENINGEN EN SPECIFICATIES VAN ARCHITECTEN EN INGENIEURS. 2. ALL DIMENSIONS ARE IN METERS UNLESS NOTED OTHERWISE. ALLE AFMETINGEN ZUN IN METERS, TENZIJ ANDERS VERMELD.	PROPOSED POTABLE WATER MAIN (40-90mm O/D PE SDR11, MINIMUM 0.9m DEPTH TO TOP OF PIPE IN UNPAVED AREAS, MINIMUM 1.2m DEPTH TO TOP OF PIPE IN PAVED AREAS) VOORGESTELDE DRINKWATERLEIDING (40-90mm UITWENDIGE DIAMETER PE SDR11 BUIS, MINIMUM 0.9 m DIEPTIE TOT DE BOVENKANT VAN DE BUIS IN ONVERHARDE TERREINEN, MINIMUM 1.2 m DIEPTIE TOT DE BOVENKANT VAN DE BUIS IN VERHARDE TERREINEN) PROPOSED SPRINKLER MAIN (385 O/D PE SDR11, MINIMUM 1.2m DEPTH TO TOP OF PIPE) VOORGESTELDE HOOPDELEIDING SPRINKLER (385mm PE SDR11, MINIMUM 1.2m DIEPTIE TOT BOVENKANT VAN DE BUIS) PROPOSED ACO KERB-DRAIN VOORGESTELDE ACO-AFVOERPUT	PROPOSED SURFACE WATER SEWER WITH POLLUTION CONTROL VOORGESTELDE OPPERVLAKWATERRIOLERING PROPOSED SANITARY SEWER VOORGESTELDE SANITAIRE RIOLERING PROPOSED INDUSTRIAL SEWER VOORGESTELD RIOL. VOOR INDUSTRIEL AFVALWATER	EXISTING TENNET OVERHEAD POWER LINES WAY LEAVE / GEBIED MET BESTAANDE HOOGSPANNINGSKABELS VAN TENNET EXISTING VISTA EXTENTS / BESTAAND UITZICHT EXISTING WATERWAYS / BESTAANDE WATERWEGEN / SITE BOUNDARY / TERREIN OMGRENSING

ARCHITECTURE:
ARCHITECTUUR:

Hyphen

3 Charleote Mews,
Staple Gardens,
Winchester, SO23 8SR, UK
t: +44 1962 835 500
e: info@hyphen.archi

STRUCTURE:
CONSTRUCTIE:

Jubb Consulting Engineers Ltd
Suite B, The West Suite
St James Court, St James
Parade, Bristol, BS1 3LH, UK
t: +44 117 922 6266
e: bristol@jubb.uk.com

MEP:
MEP:

Red Engineering Design Ltd
100 New Oxford Street
London WC1H 1HB, UK
t: +44 20 7299 8280
e: london@red-eng.com

FINAL PERMIT PACK RELEASE (NOT FOR CONSTRUCTION)
VRIJGAVE DEFINITIEF VERGUNNINGSPAKKET (NIET VOOR BOUW)

03/11/2023

Scale/Schaal:
1:500

Sheet Size/Bladformaat: A0

REVISIONS/REVISIES		
NOINR	DATE/DATUM	DESCRIPTION/BESCHRIJVING
0.1	25/08/23	Draft Permit Pack Release/Vrijgave conceptvergunningpakket
0.2	03/11/23	Final Permit Pack Release/Vrijgave Definitief Vergunningpakket

Drawn By:
Opgesteld door:

Approved By:
Goedgekeurd door:

Design Team:
Ontwerpteam:

PROPOSED DC/
VOORSTEL VOOR DC

Project Number/Projectnummer: W.001083

5A PROPOSED POTABLE, PROCESS, STORM AND SANITARY WATER LAYOUT
VOORGESTELDE INDELING DRINKWATER, PROCESWATER, HEMELWATER EN
SANITAIR WATER 5A

Discipline:
CIVIL/WEG- EN WATERBOUW

Sheet Number/Nummer blad:
5A-C-2000-X-PRM

Current Rev/Huidige herz: 0.2

Phase/Fase: PERMITTING/TOEGESTAAN