


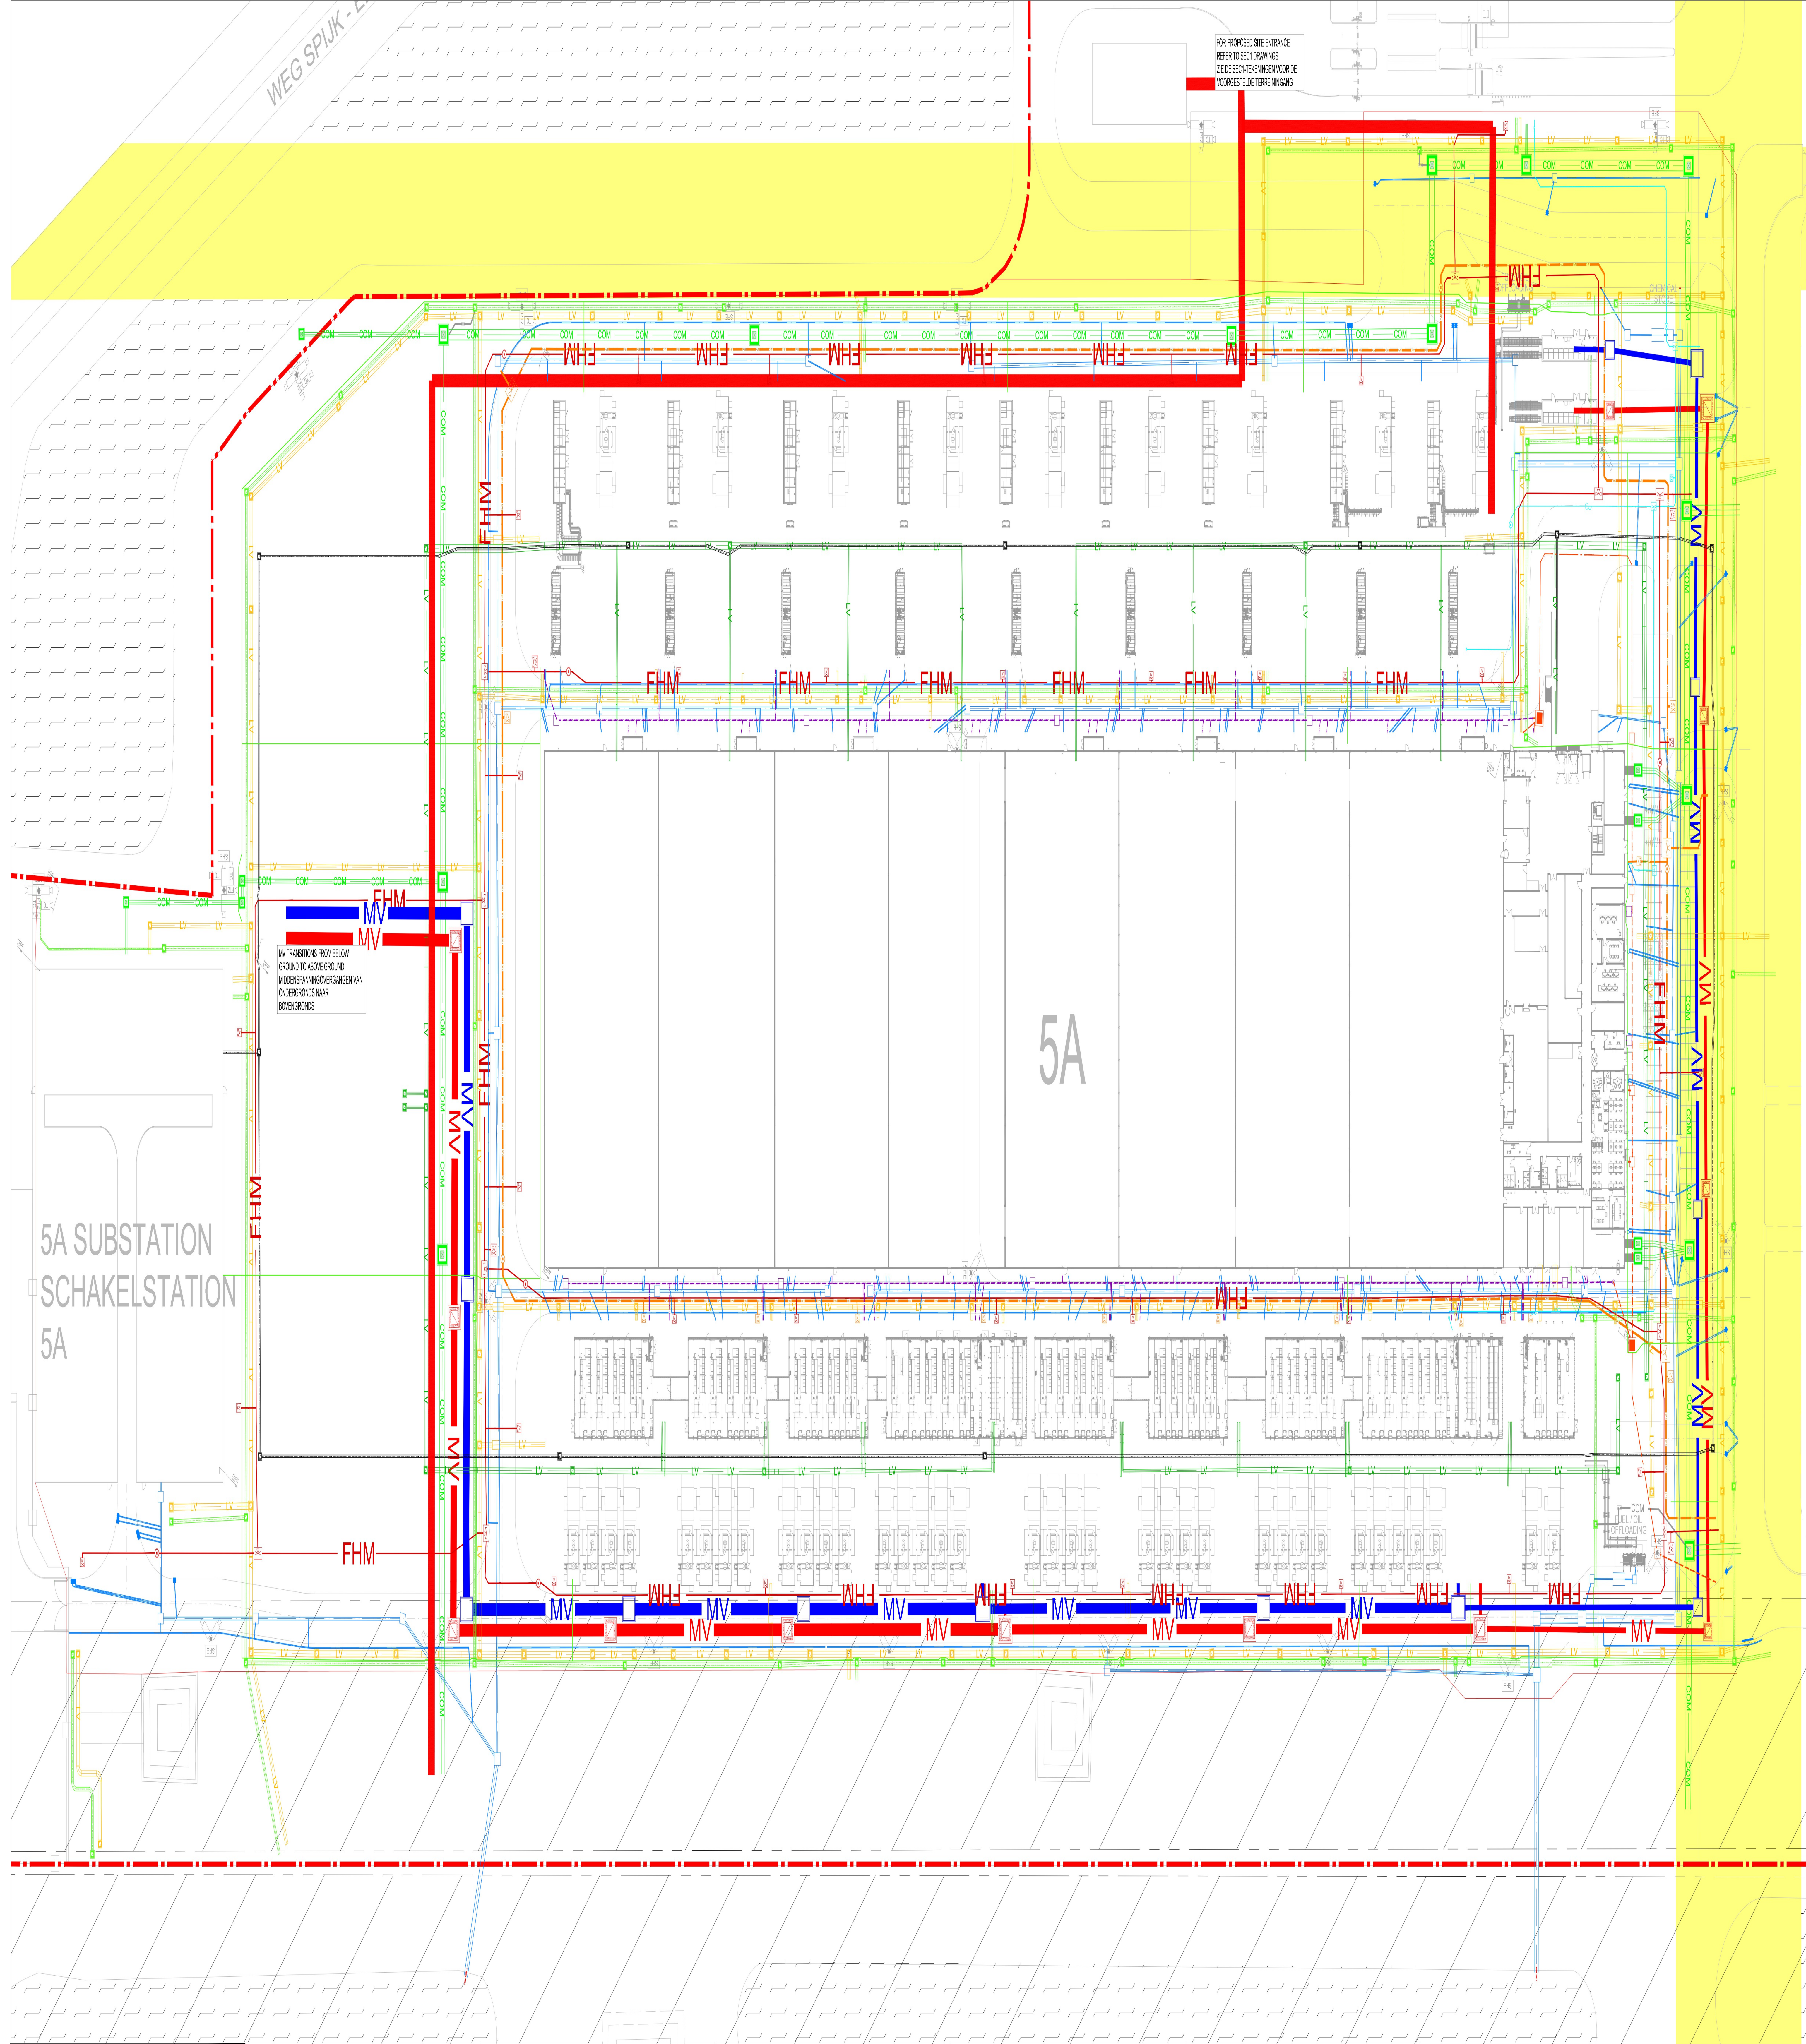

NOTES OPMERKINGEN	LEGEND LEGENDA	LEGEND LEGENDA	LEGEND LEGENDA	LEGEND LEGENDA	LEGEND LEGENDA
1. THIS DRAWING IS TO BE READ IN CONJUNCTION WITH ALL RELEVANT ARCHITECTS AND ENGINEERS DRAWINGS AND SPECIFICATIONS. DEZE TEKENING MOET WORDEN GELEZEN IN SAMENHANG MET ALLE RELEVANTE TEKENINGEN EN SPECIFICATIES VAN ARCHITECTEN EN INGENIEURS. 2. ALL DIMENSIONS ARE IN METERS UNLESS NOTED OTHERWISE. ALLE AFMETINGEN ZIJN IN METERS, TENZIJ ANDERS VERMELD.	PROPOSED FIBRE DUCT (63mm O/D PE DUCTS, MINIMUM 1.2m DEPTH TO TOP OF DUCTS) VOORGESTELDE GLASVEZELKOKER (63mm PE KANALEN, MINIMUM 1.2m DIEPTIE TOT DE BOVENKANT VAN DE KANALEN) PROPOSED POTABLE WATER MAIN (40-90mm O/D PE SDR11, MINIMUM 0.8m DEPTH TO TOP OF PIPE IN UNPAVED AREAS, MINIMUM 1.2m DEPTH TO TOP OF PIPE IN PAVED AREAS) VOORGESTELDE DRINKWATERLEIDING (40-90mm UITWENDEGE DIAMETER PE SDR11 BUS, MINIMUM 0.8m DIEPTIE TOT DE BOVENKANT VAN DE BUS IN ONVERHARDE TERREINEN, MINIMUM 1.2m DIEPTIE TOT DE BOVENKANT VAN DE BUS IN VERHARDE TERREINEN)	PROPOSED FIRE MAIN (160mm O/D, PE SDR11, MINIMUM 1.2m DEPTH TO TOP OF PIPE) VOORGESTELDE HOOFDRIJWATERLEIDING (160mm PE SDR11, MINIMUM 1.2m DIEPTIE TOT DE BOVENKANT VAN DE BUS) PROPOSED SPRINKLER MAIN (265 O/D PE SDR11, MINIMUM 1.2m DEPTH TO TOP OF PIPE) VOORGESTELDE HOOFDRIJWATERLEIDING (265mm PE SDR11, MINIMUM 1.2m DIEPTIE TOT DE BOVENKANT VAN DE BUS)	PROPOSED SURFACE WATER SEWER VOORGESTELDE OPPERFLAKTEWATERROLERING PROPOSED SANITARY SEWER VOORGESTELDE SANITARE ROLERING PROPOSED SURFACE WATER SEWER WITH POLLUTION CONTROL VOORGESTELDE RIJWATER VOOR INDUSTRIEEL AFVALWATER PROPOSED INDUSTRIAL SEWER VOORGESTELDE RIJWATER VOOR INDUSTRIEEL AFVALWATER PROPOSED MV DUCT (SUPPLY A / SUPPLY B) (110mm O/D, UPVC, MINIMUM 1m DEPTH TO TOP OF DUCTS) VOORGESTELDE MSAKOKER (TOEVOER A / TOEVOER B) (110mm UITWENDEGE DIAMETER, UPVC KANALEN, MINIMUM 1.2m DIEPTIE TOT DE BOVENKANT VAN DE KANALEN)	PROPOSED LV DUCT (160mm O/D HDPE DUCTS, MINIMUM 0.75m DEPTH TO TOP OF DUCTS) VOORGESTELDE LSKOKER (160mm UITWENDEGE DIAMETER HDPE KANALEN, MINIMUM 1.2m DIEPTIE TOT DE BOVENKANT VAN DE KANALEN) PROPOSED ELV DUCT (160mm O/D HDPE DUCTS, MINIMUM 0.75m DEPTH TO TOP OF DUCTS) VOORGESTELDE ELV-KOKER (160mm UITWENDEGE DIAMETER HDPE KANALEN, MINIMUM 1.2m DIEPTIE TOT DE BOVENKANT VAN DE KANALEN)	EXISTING TENNET OVERHEAD POWER LINES WAYLEAVE GEDEB MET BESTAANDE HOOGSPANNINGSKABELS VAN TENNET EXISTING VISTA EXTENTS / BESTAANDE UITZICHT EXISTING WATERWAYS / BESTAANDE WATERWEGEN / SITE BOUNDARY / TERREIN OMGRENZING HYDRANT LOCATION / HYDRANT LOCATIE

ARCHITECTURE:
ARCHITECTUUR:

Hyphen
3 Charlescole Mews,
Staple Gardens,
Winchester, SO23 8SR, UK
t: +44 1962 836 500
e: info@hyphen.archi

STRUCTURE:
CONSTRUCTIE:

Jubb Consulting Engineers Ltd
Suite B, The West Suite
St James Court, St James
Parade, Bristol, BS1 3LH, UK
t: +44 117 922 6266
e: bristol@jubb.co.uk

MEP:
MEP:

Red Engineering Design Ltd
100 New Oxford Street
London WC1H 1HB, UK
t: +44 20 7299 8260
e: london@red-eng.com

FINAL PERMIT PACK RELEASE (NOT FOR CONSTRUCTION)
VRIJGAVE DEFINITIEF VERGUNNINGSPAKKET (NIET VOOR BOUW)

03/11/2023

REVISIONS/REVISIES

NO.	DATE/TIJD	DESCRIPTION/BIJWERKING
01	25/08/23	Draw Permit Pack Release (Vrijgave vergunningspakket)
02	03/11/23	Final Permit Pack Release (Vrijgave Definitief vergunningspakket)

Drawn By:
Opgesteld door:

Approved By:
Goedgekeurd door:

Design Team:
Ontwerpteam:

PROPOSED DC/
VOORSTEL VOOR DC

Project Number/Projectnummer: WJ001083

5A PROPOSED BELOW GROUND SERVICES LAYOUT
VOORGESTELDE INDELING ONDERGROUNDE VOORZIENINGEN 5A

Discipline:
CNIL/NEG- EN WATERBOUW

Scale/Schaal:
1:500

Sheet Size/Bladmaat: A0

Sheet Number/Nummer blad:
5A-C-2002-X-PRM

Current Rev/Huidige herz.: 0.2

Phase/Fase: PERMITTING/TOEGESTAAN