


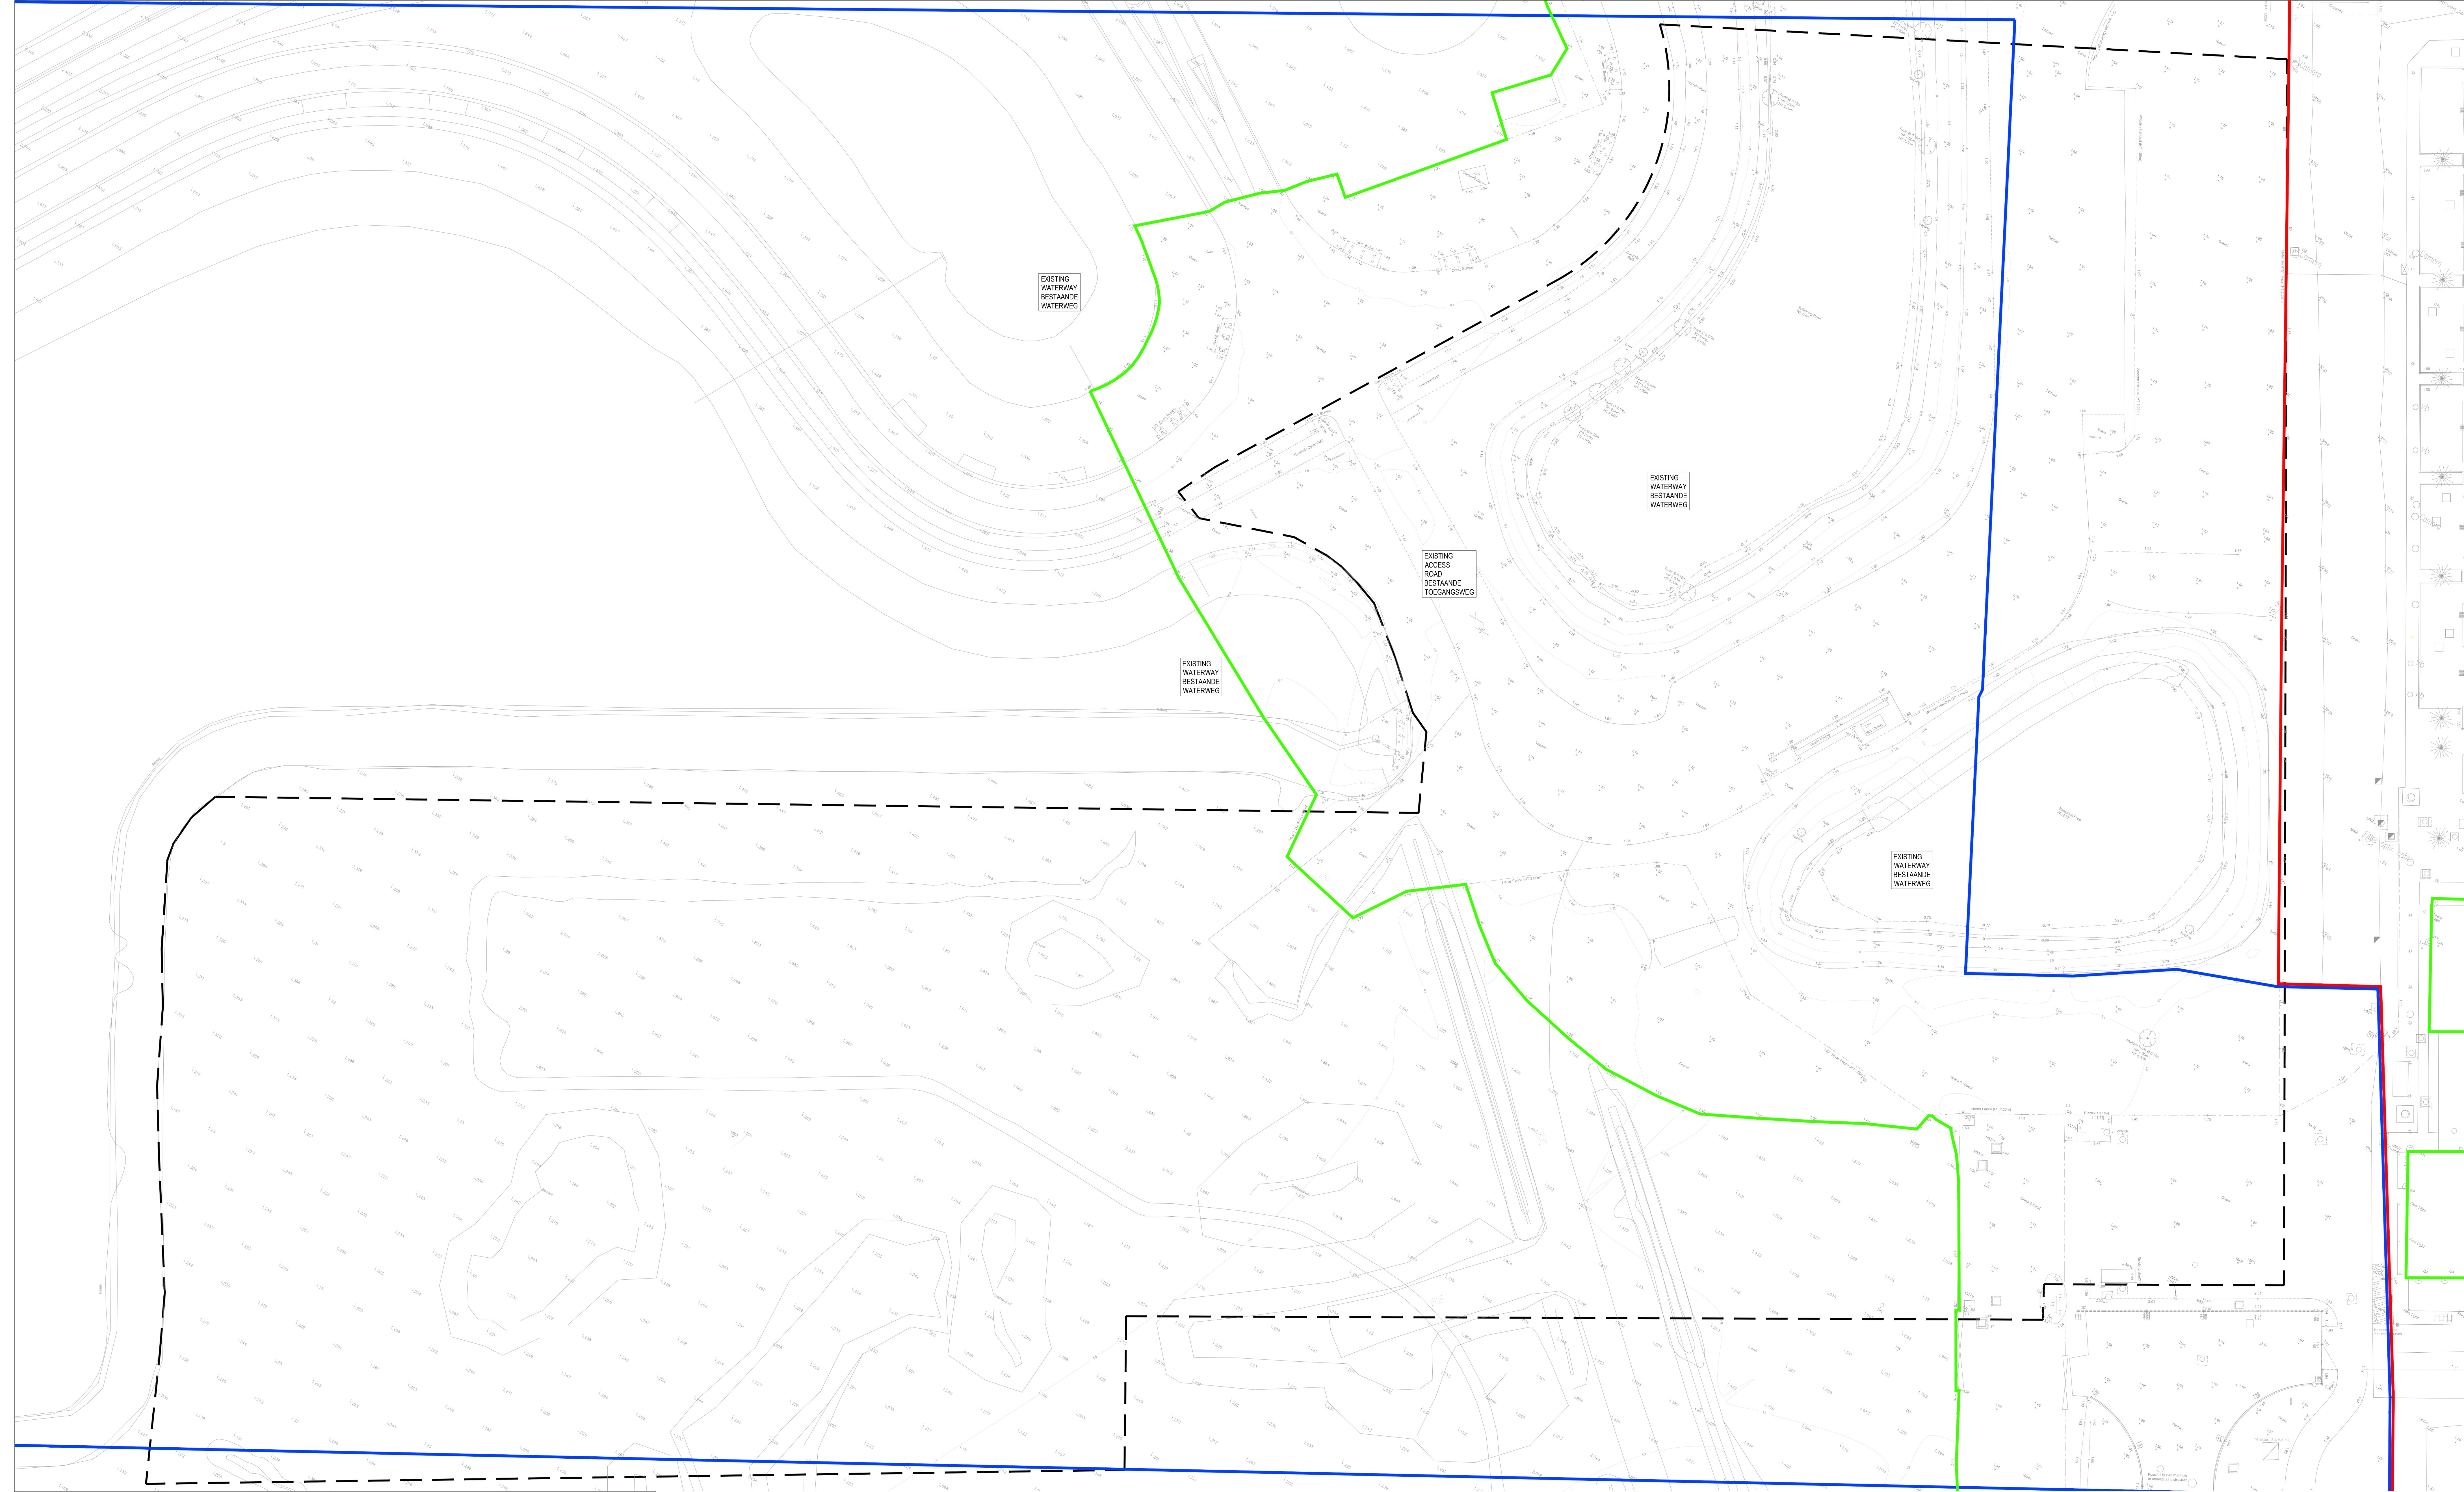

NOTES OPMERKINGEN

1. THIS DRAWING IS TO BE READ IN CONJUNCTION WITH ALL RELEVANT ARCHITECTS AND ENGINEERS DRAWINGS AND SPECIFICATIONS. DEZE TEKENING MOET WORDEN GELEZEN IN SAMENHANG MET ALLE RELEVANTE TEKENINGEN EN SPECIFICATIES VAN ARCHITECTEN EN INGENIEURS.

2. ALL DIMENSIONS ARE IN METERS UNLESS NOTED OTHERWISE. ALLE AFMETINGEN ZIJN IN METERS, TENZIJ ANDERS VERMELD.

LEGEND LEGENDA

— SURVEY AREA BY GEOMAAT AUG 2018
GEBIED INSPECTIE DOOR GEOMAAT AUG 2018

— SURVEY AREA BY FUGRO JUNE 2022
GEBIED INSPECTIE DOOR FUGRO JUNI 2022

— SURVEY AREA BY JOHN ROBINSON ASSOCIATES MAY 2023
GEBIED INSPECTIE DOOR JOHN ROBINSON ASSOCIATES MEI 2023

--- WORKS BOUNDARY
GRENSEN CIVIEL TECHNISCHE WERKEN

ARCHITECTURE:
ARCHITECTUUR:

Hyphen
3 Charlecote Mews,
Staple Gardens,
Winchester, SO23 8SR, UK
t: +44 1962 835 500
e: info@hyphen.archi

STRUCTURE:
CONSTRUCTIE:

Jubb Consulting Engineers Ltd
Suite B, The West Suite
St James Court, St James
Parade, Bristol, BS1 3LH, UK
t: +44 117 922 6266
e: bristol@jubb.uk.com

MEP:
MEP:

Red Engineering Design Ltd
100 New Oxford Street
London WC1H 1HB, UK
t: +44 20 7299 8260
e: london@red-eng.com

FINAL PERMIT PACK RELEASE (NOT FOR CONSTRUCTION)
VRIJGAVE DEFINITIEF VERGUNNINGSPAKKET (NIET VOOR BOUW)
03/11/2023

Drawn By:
Opgesteld door:

Approved By:
Goedgekeurd door:

Design Team:
Ontwerpteam:

REVISIONS/REVISIES	
NOINR.	DATE/DATUM
0.1	25/08/23
0.2	03/11/23

PROPOSED DC/
VOORSTEL VOOR DC

Project Number/Projectnummer: W.001083

SITE ENTRANCE EXISTING TOPOGRAPHICAL SURVEY PLAN
BESTAAND TOPOGRAFISCH INSPECTIEPLAN TERREININGANG

Discipline:
CIVIL/WEG- EN WATERBOUW

Scale/Schaal:
1:250

Sheet Size/Bladformaat: A0

Sheet Number/Nummer blad:
SEC1-C-1000-X-PRM

Current Rev/Huidige herz.: 0.2
Phase/Fase: PERMITTING/TOEGESTAAN