


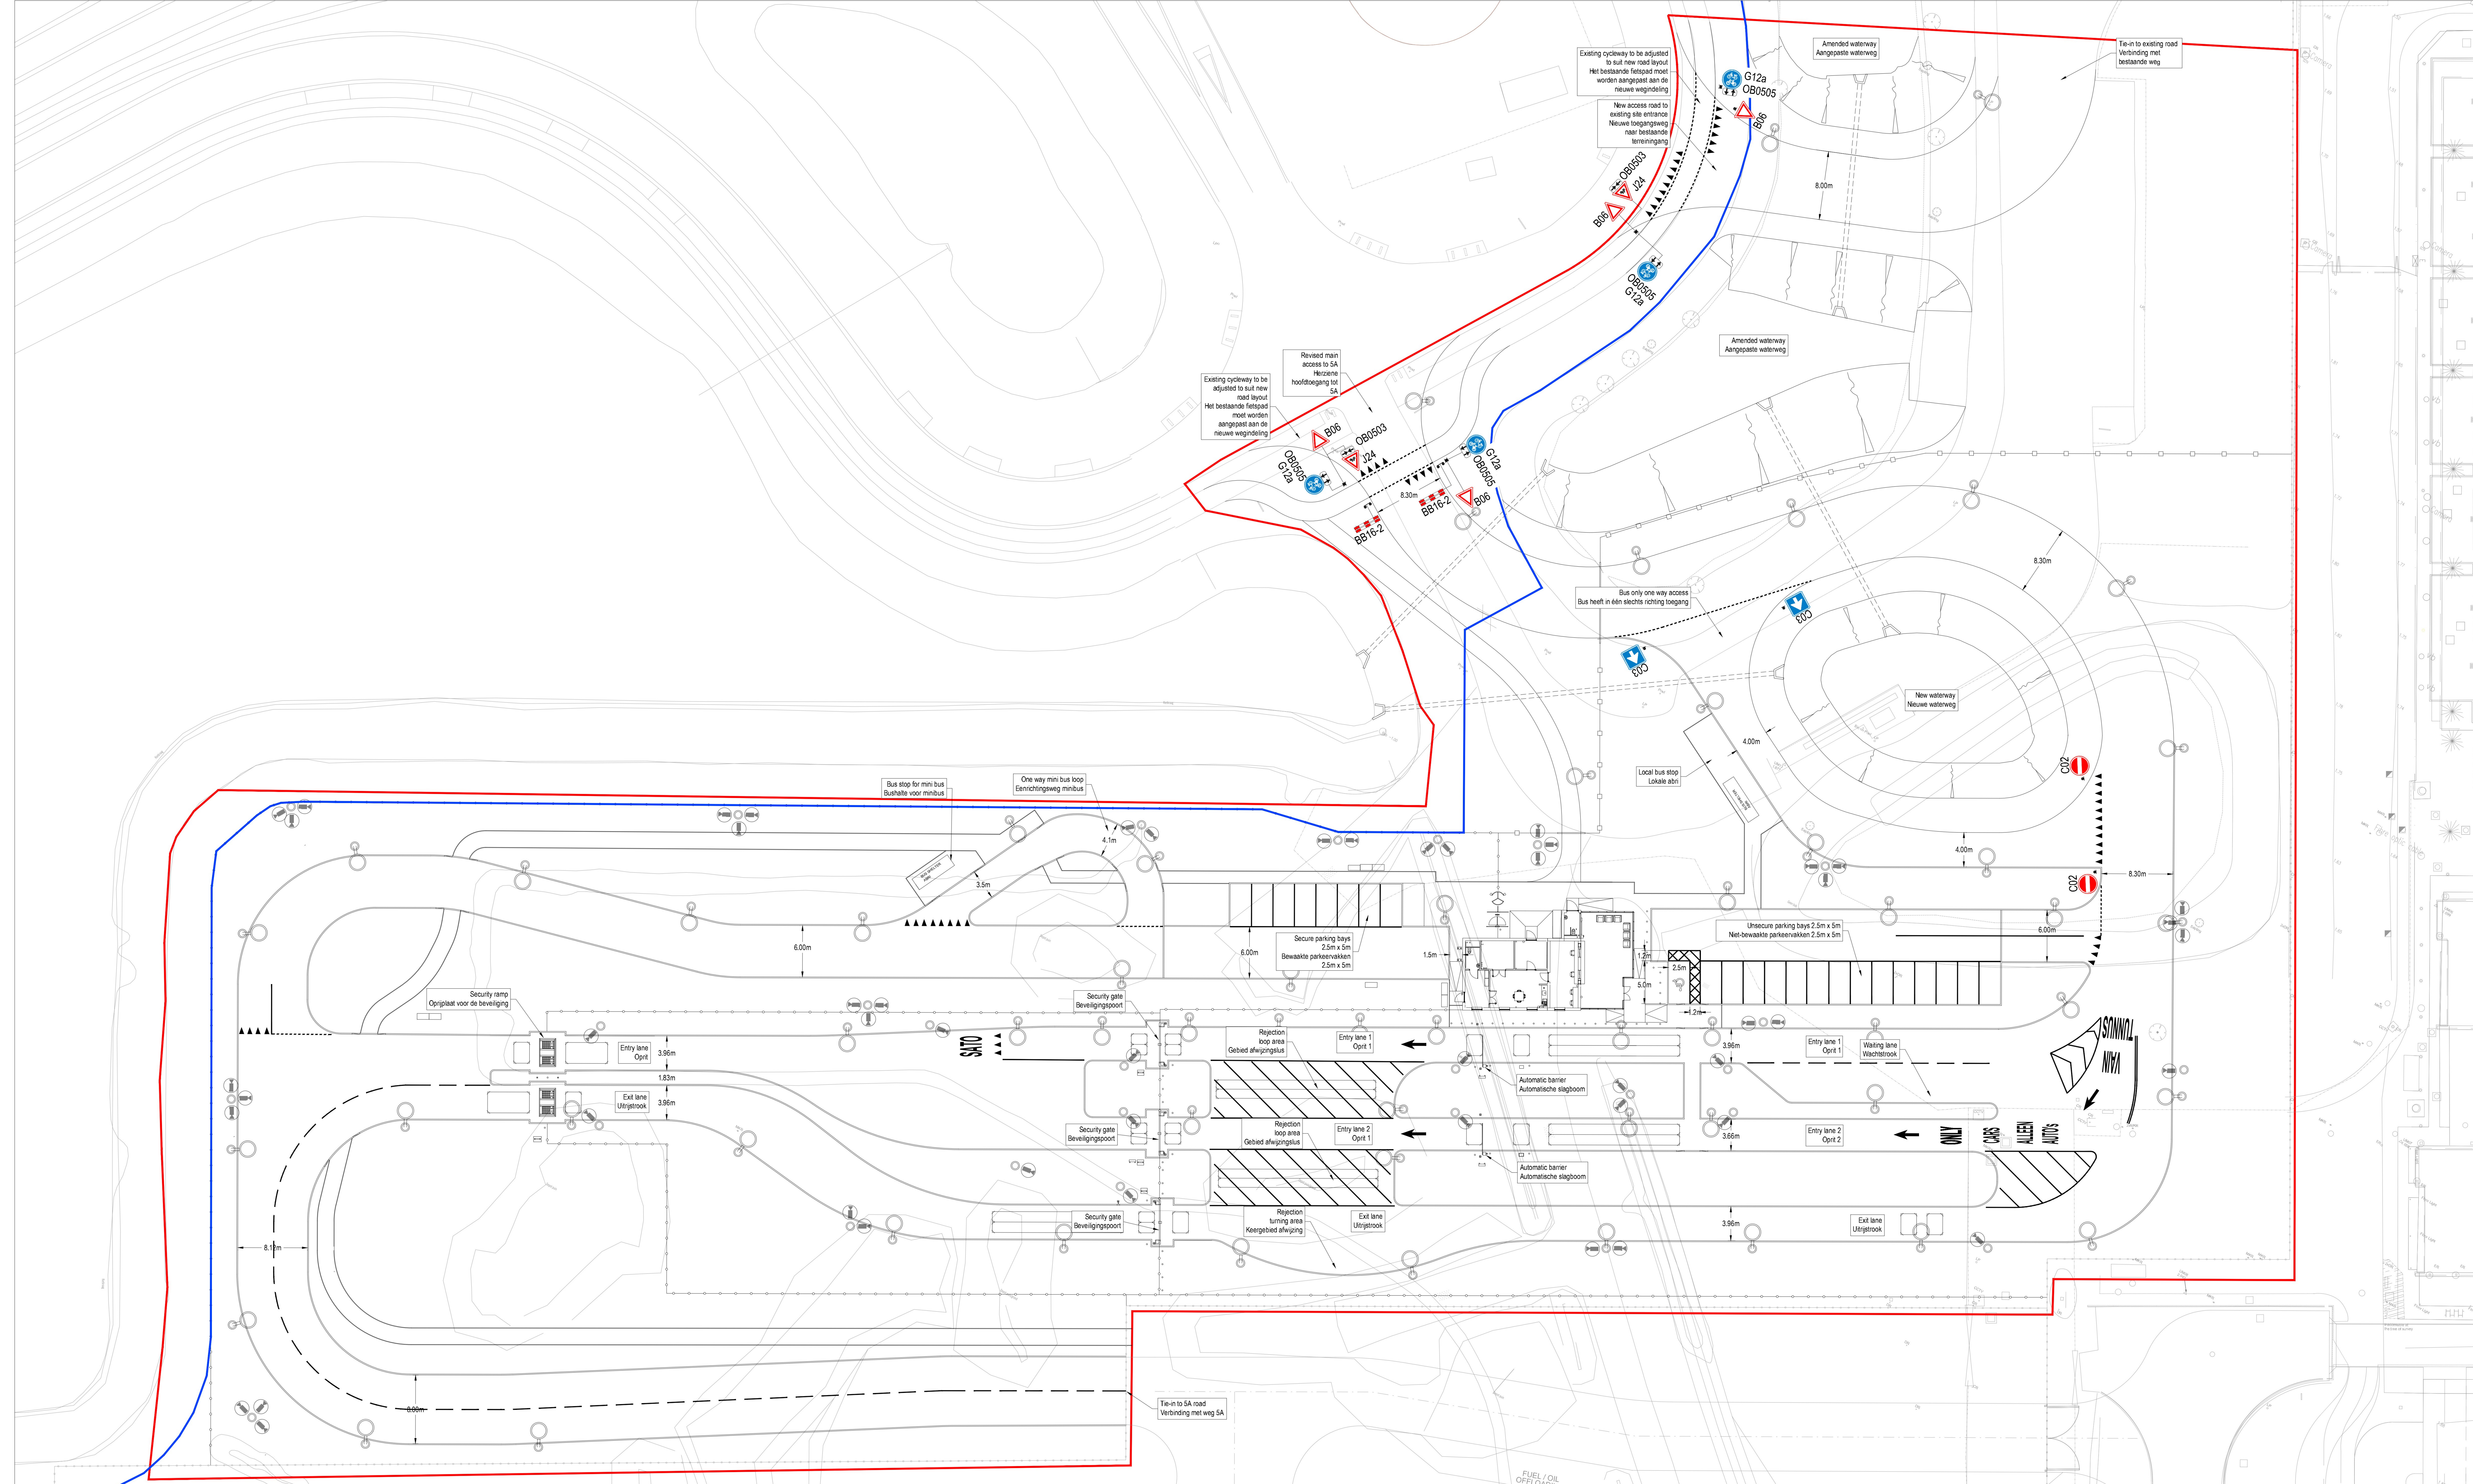

NOTES

1. THIS DRAWING IS TO BE READ IN CONJUNCTION WITH ALL RELEVANT ARCHITECTS AND ENGINEERS DRAWINGS AND SPECIFICATIONS. DEZE TEKENING MOET WORDEN GELEZEN IN SAMENHANG MET ALLE RELEVANTE TEKENINGEN EN SPECIFICATIES VAN ARCHITECTEN EN INGENIEURSEN.

2. ALL DIMENSIONS ARE IN METERS UNLESS NOTED OTHERWISE. ALLE AFMETINGEN ZIJN IN METERS, TENZIJ ANDERS VERMELD.

LEGEND

PROPOSED EXTERNAL LIGHTING
VOORGESTELDE BUITENVERLICHTING

PROPOSED SECURITY CAMERA LOCATIONS
VOORGESTELDE LOCATIES BEWAKINGSCAMERA'S

WORKS BOUNDARY
GRENZS CIVIELTECHNISCHE WERKEN

SITE BOUNDARY
TERREINGRENS

ROAD SIGNS AND MARKINGS TO COMPLY WITH THE FOLLOWING:
TRAFFIC RULES AND SIGNS REGULATIONS 1990 AND THE IMPLEMENTATION GUIDELINES FOR TRAFFIC SIGNS.
VERKEERSBORDEN EN WEGMARKERINGEN VOOR NALEIVING VAN HET VOLGENDE:
REGLEMENT VERKEERSREGELS EN VERKEERSTEKENEN 1990 (PAV 1990) EN DE UITVOERINGSVOORSCHRIFTEN INZAKE VERKEERSTEKENEN.

ARCHITECTURE:
ARCHITECTUUR:
Hyphen
3 Charlecote Mews,
Staple Gardens,
Winchester, SO23 8SR, UK
t: +44 1962 835 500
e: info@hyphen.archi

STRUCTURE:
CONSTRUCTIE:
Jubb Consulting Engineers Ltd
Suite B, The West Suite
St James Court, St James
Parade, Bristol, BS1 3LH, UK
t: +44 117 922 6266
e: bristol@jubb.uk.com

MEP:
MEP:
Red Engineering Design Ltd
100 New Oxford Street
London WC1H 1HB, UK
t: +44 20 7299 8260
e: london@red-eng.com

FINAL PERMIT PACK RELEASE (NOT FOR CONSTRUCTION)
VRIJGAVE DEFINITIEF VERGUNNINGSPAKKET (NIET VOOR BOUW)
03/11/2023

REVISIONS/REVISIES	
NOINR	DATE/DATUM
0.1	25/08/23
0.2	03/11/23
	Draft Permit Pack Release/Vrijgave conceptvergunningspakket
	Final Permit Pack Release/Vrijgave Definitief Vergunningspakket

Drawn By:
Ontworpen door:

Approved By:
Goedgekeurd door:

Design Team:
Ontwerpteam:

PROPOSED DC/
VOORSTEL VOOR DC

Project Number/Projectnummer: W.001083

SITE ENTRANCE PROPOSED LAYOUT PLAN
VOORGESTELD INDELINGSPLAN TERREINGANG

Discipline:
CIVIL/WEG- EN WATERBOUW

Scale/Schaal:
1:250

Sheet Size/Bladformaat: A0

Sheet Number/Nummer blad:
SEC1-C-1040-X-PRM

Current Rev/Huidige herz: 0.2
Phase/Fase: PERMITTING/TOEGESTAAN