


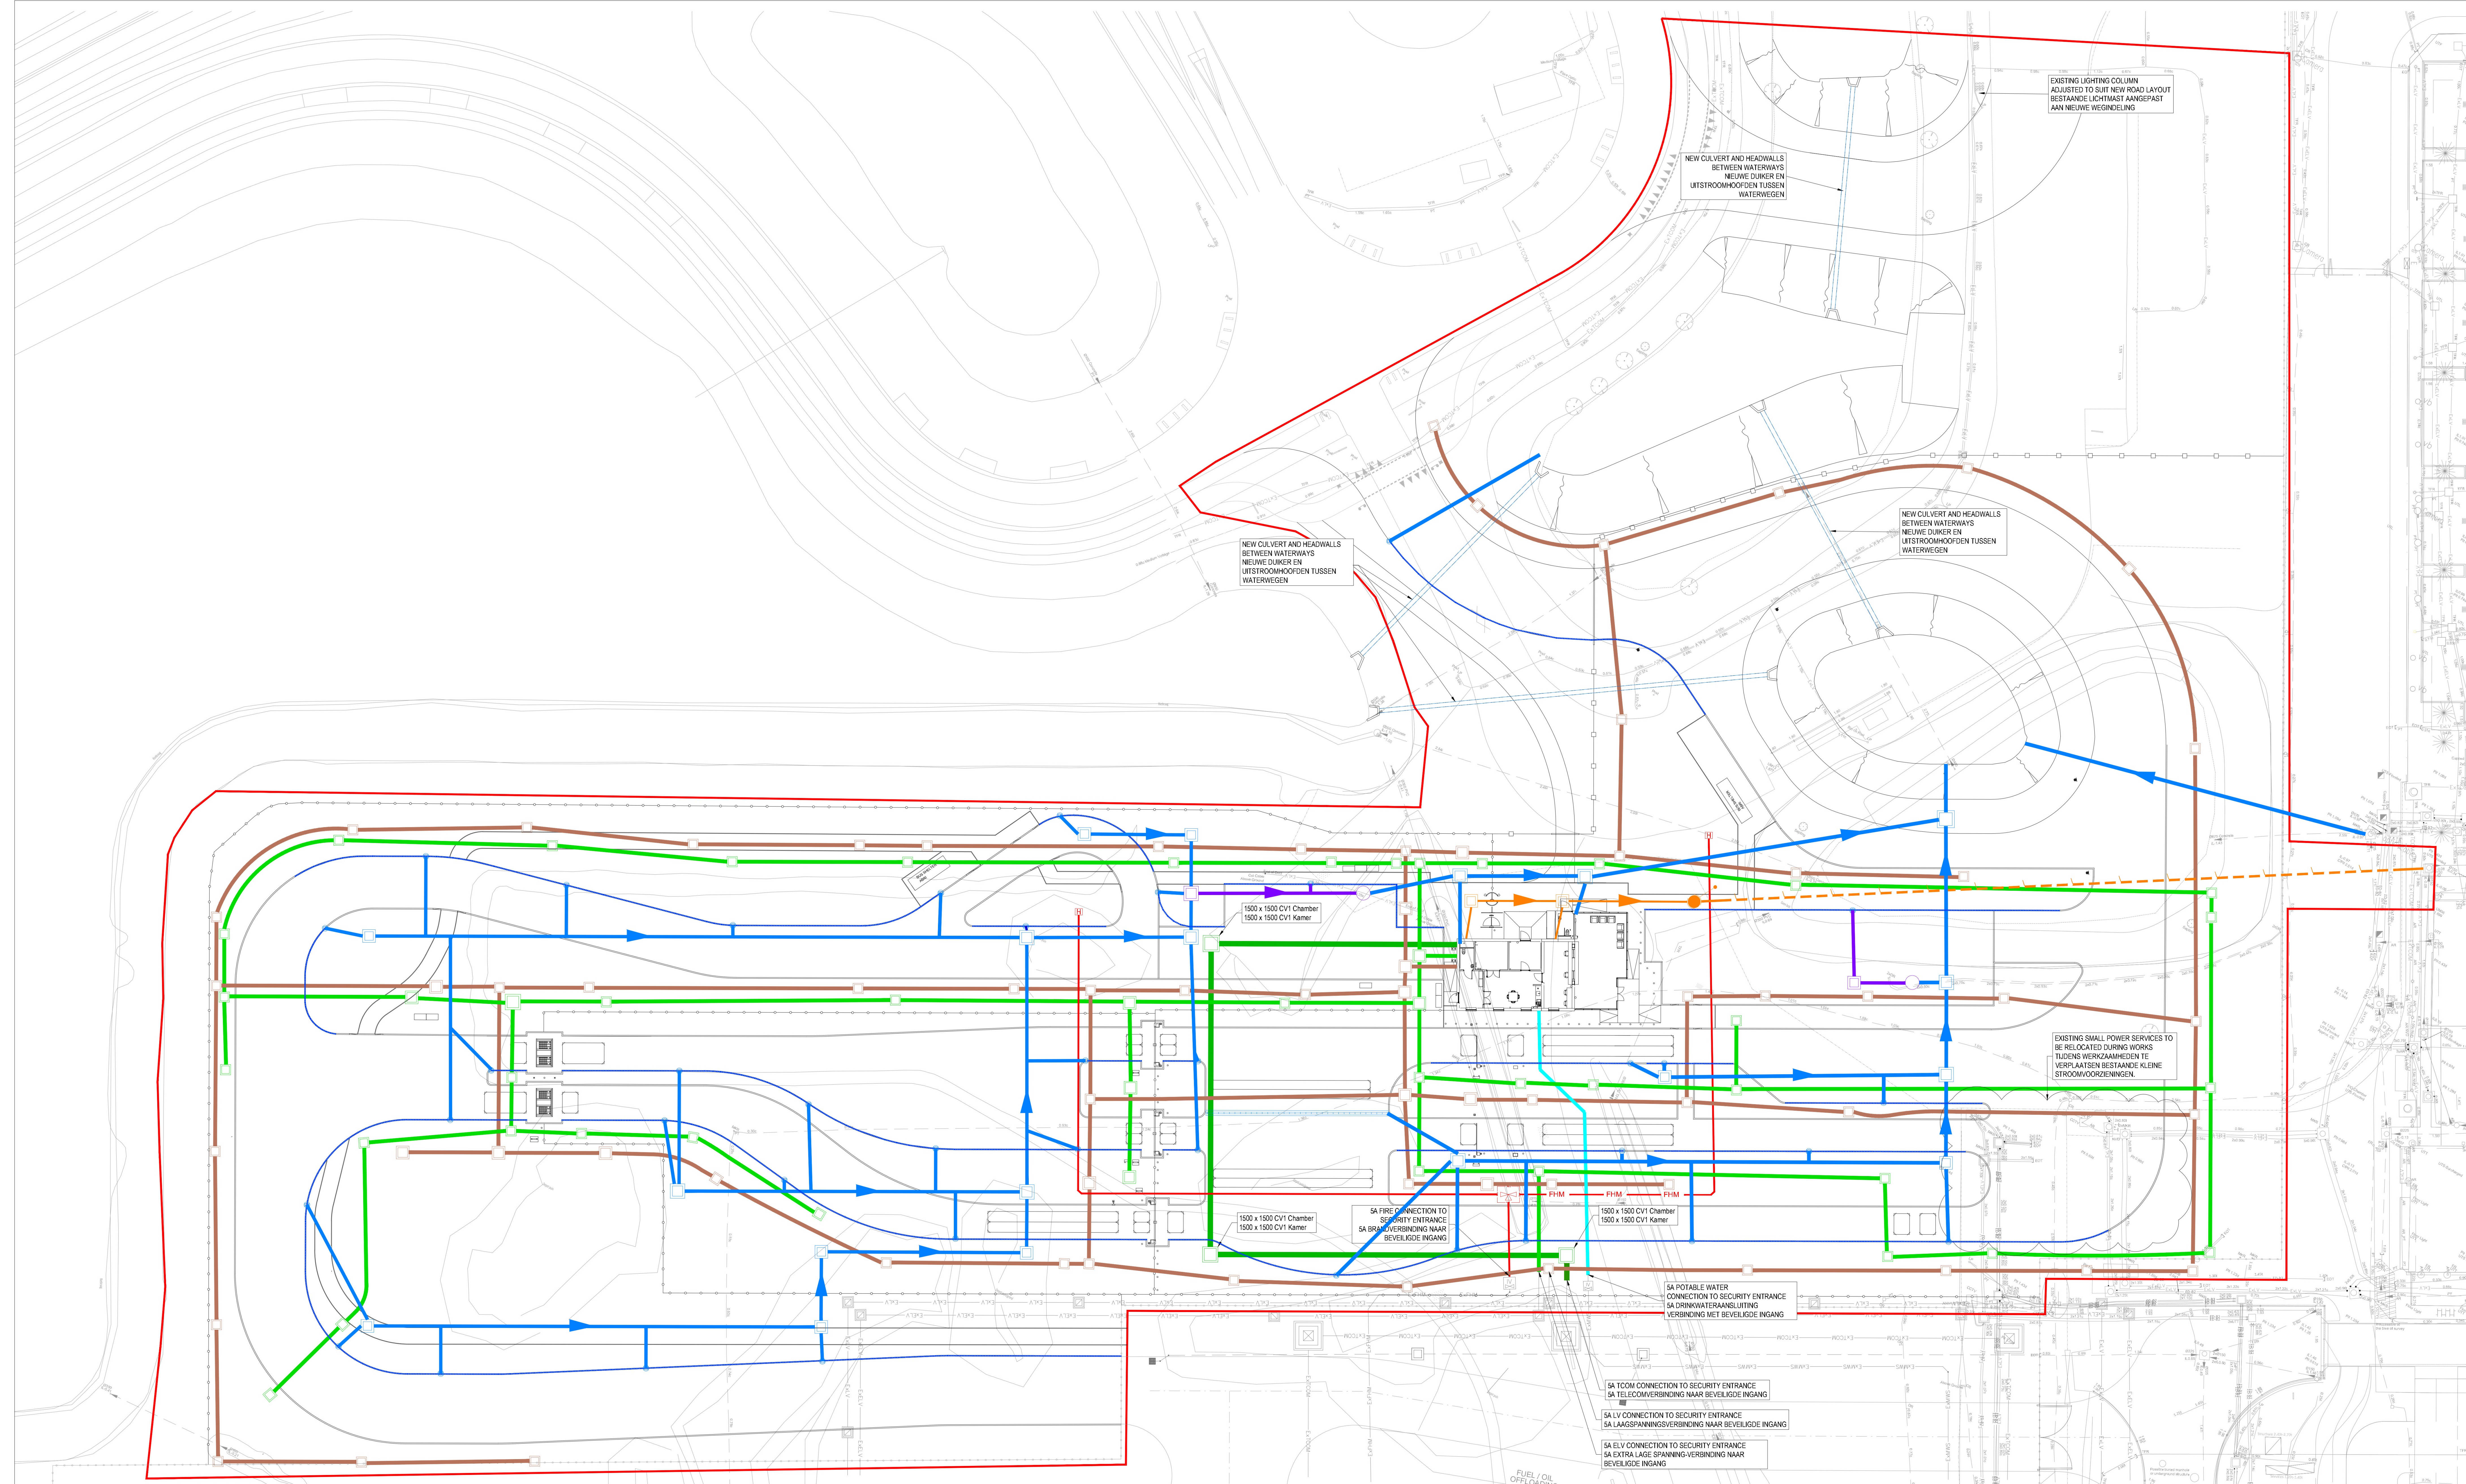

01/08/2023 15:43:03

NOTES OPMERKINGEN	LEGEND LEGENDA	LEGEND LEGENDA	LEGEND LEGENDA	LEGEND LEGENDA	LEGEND LEGENDA	LEGEND LEGENDA	LEGEND LEGENDA	
1. THIS DRAWING IS TO BE READ IN CONJUNCTION WITH ALL RELEVANT ARCHITECTS AND ENGINEERS DRAWINGS AND SPECIFICATIONS. DEZE TEKENING MOET WORDEN GELEZEN IN SAMENHANG MET ALLE RELEVANTE TEKENINGEN EN SPECIFICATIES VAN ARCHITECTEN EN INGENIEURS. 2. ALL DIMENSIONS ARE IN METERS UNLESS NOTED OTHERWISE. ALLE AFMETINGEN ZUN IN METERS, TENZIJ ANDERS VERMELD.	PROPOSED FIBRE DUCT (800 63mm O/D PE DUCTS, MINIMUM COVER 1.2m) VOORGESTELDE GLASVEZELKOKER (Ø 63mm PE KANALEN, MINIMUM 1.2 m DIEPTTE TOT DE BOVENKANT VAN DE KANALEN)	PROPOSED POTABLE WATER MAIN (80mm O/D PE SDR11, MINIMUM 0.8m COVER UNPAVED, MINIMUM 1.2m COVER PAVED AREAS) VOORGESTELDE DRINKWATER LEIDING (80 mm UITWENDIGE DIAMETER PE SDR11, MINIMUM 0.8 m DIEPTTE TOT DE BOVENKANT VAN DE BUIS IN ONVERHARDE TERREINEN, MINIMUM 1.2 m DIEPTTE TOT DE BOVENKANT VAN DE BUIS IN VERHARDE TERREINEN)	PROPOSED FIRE MAIN (160mm O/D, PE SDR11, MINIMUM 1.2m COVER) VOORGESTELDE HOOFDABRIEDINGSLEIDING (160mm PE SDR11, MINIMUM 1.2 m DIEPTTE TOT DE BOVENKANT VAN DE BUIS)	PROPOSED FIRE MAIN (160mm O/D, PE SDR11, MINIMUM 1.2m COVER) VOORGESTELDE HOOFDABRIEDINGSLEIDING (160mm PE SDR11, MINIMUM 1.2 m DIEPTTE TOT DE BOVENKANT VAN DE BUIS)	PROPOSED LV DUCT (160mm O/D HDPE DUCTS, MINIMUM 0.75m COVER) VOORGESTELDE LS-KOKER (160 mm UITWENDIGE DIAMETER HOPE KANALEN, MINIMUM 0.75m DIEPTTE TOT DE BOVENKANT VAN DE KANALEN)	PROPOSED ELV DUCT (160mm O/D HDPE DUCTS, MINIMUM 0.75m COVER) VOORGESTELDE ELV-KOKER (160 mm UITWENDIGE DIAMETER HOPE KANALEN, MINIMUM 0.75m DIEPTTE TOT DE BOVENKANT VAN DE KANALEN)	PROPOSED SURFACE WATER SEWER VOORGESTELDE OPVERKLAKTEWATERRIOLERING PROPOSED SURFACE WATER SEWER WITH POLLUTION CONTROL VOORGESTELDE OPVERKLAKTEWATERRIOLERING MET VERONTREINIGINGSBEWAKING PROPOSED SANITARY SEWER VOORGESTELDE SANITAIRE RIOLERING	PROPOSED RISING MAIN VOORGESTELDE STAGIELEIDING PROPOSED ACQ KERB-DRAIN VOORGESTELDE ACQ KANTRIOL PROPOSED ACQ KERB-DRAIN OUTLET SUMP VOORGESTELDE OPVANGBAK AFVOERPUNT PROPOSED ACQ CHANNEl-DRAIN VOORGESTELDE ACQ SLEUFDRAIN WORKS BOUNDARY GREN'S CIVIELTECHNISCHE WERKEN

ARCHITECTURE:
ARCHITECTUUR:
Hyphen
3 Charlecote Mews,
Staple Gardens,
Winchester, SO23 8SR, UK
t: +44 1962 835 500
e: info@hyphen.archi

STRUCTURE:
CONSTRUCTIE:
Jubb Consulting Engineers Ltd
Suite B, The West Suite
St James Court, St James
Parade, Bristol, BS1 3LH, UK
t: +44 117 922 6266
e: bristol@jubb.uk.com

MEP:
MEP:
Red Engineering Design Ltd
100 New Oxford Street
London WC1H 1HB, UK
t: +44 20 7299 8260
e: london@red-eng.com

FINAL PERMIT PACK RELEASE (NOT FOR CONSTRUCTION)
VRIJGAVE DEFINITIEF VERGUNNINGSPAKKET (NIET VOOR BOUW)
03/11/2023

REVISIONS/REVISIES	
NOHR.	DATE/DATUM
0.1	25/08/23
0.2	03/11/23

DESCRIPTION/BESCHRIJVING
Draft Permit Pack Release/Vrijgave
conceptvergunningpakket
Final Permit Pack Release/Vrijgave
Definitief Vergunningpakket

Drawn By:
Opgesteld door:
Approved By:
Goedgekeurd door:
Design Team:
Ontwerp team:

PROPOSED DC/
VOORSTEL VOOR DC

Project Number/Projectnummer: W.001083

SITE ENTRANCE PROPOSED COMBINED SITE SERVICES
VOORGESTELDE GECOMBINEERDE LOCATIEVOORZIENINGEN
TERREININGANG
Discipline:
CIVIL/WEG- EN WATERBOUW

Scale/Schaal:
1:250

Sheet Size/Bladformaat: A0

Sheet Number/Nummer blad:
SEC1-C-1200-X-PRM

Current Rev/Huidige herz: 0.2
Phase/Fase: PERMITTING/TOEGESTAAN