




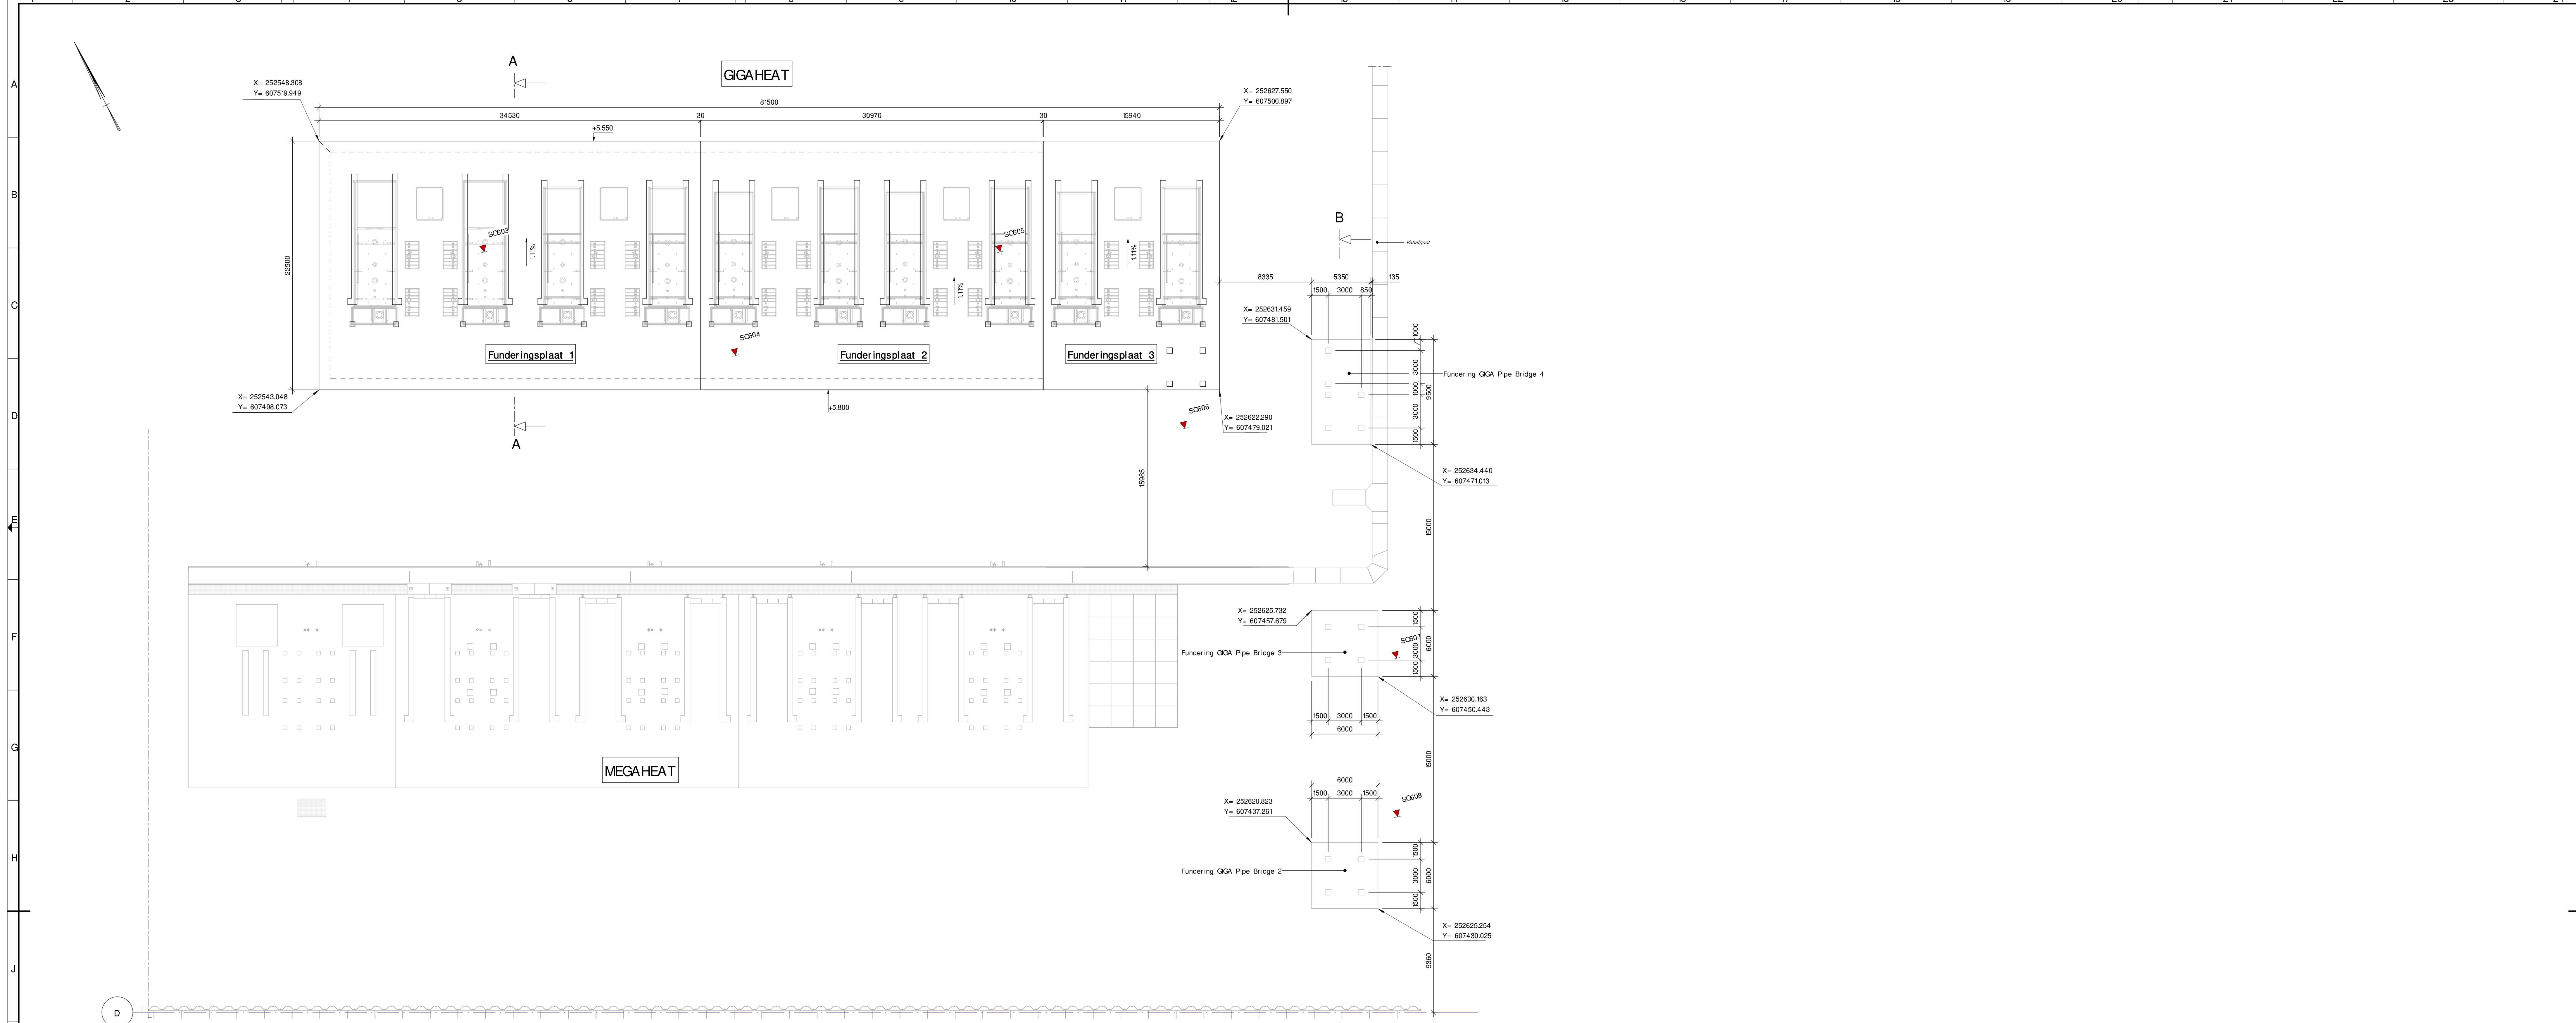

BOVENAANZICHT
SCHAAAL 1 : 200

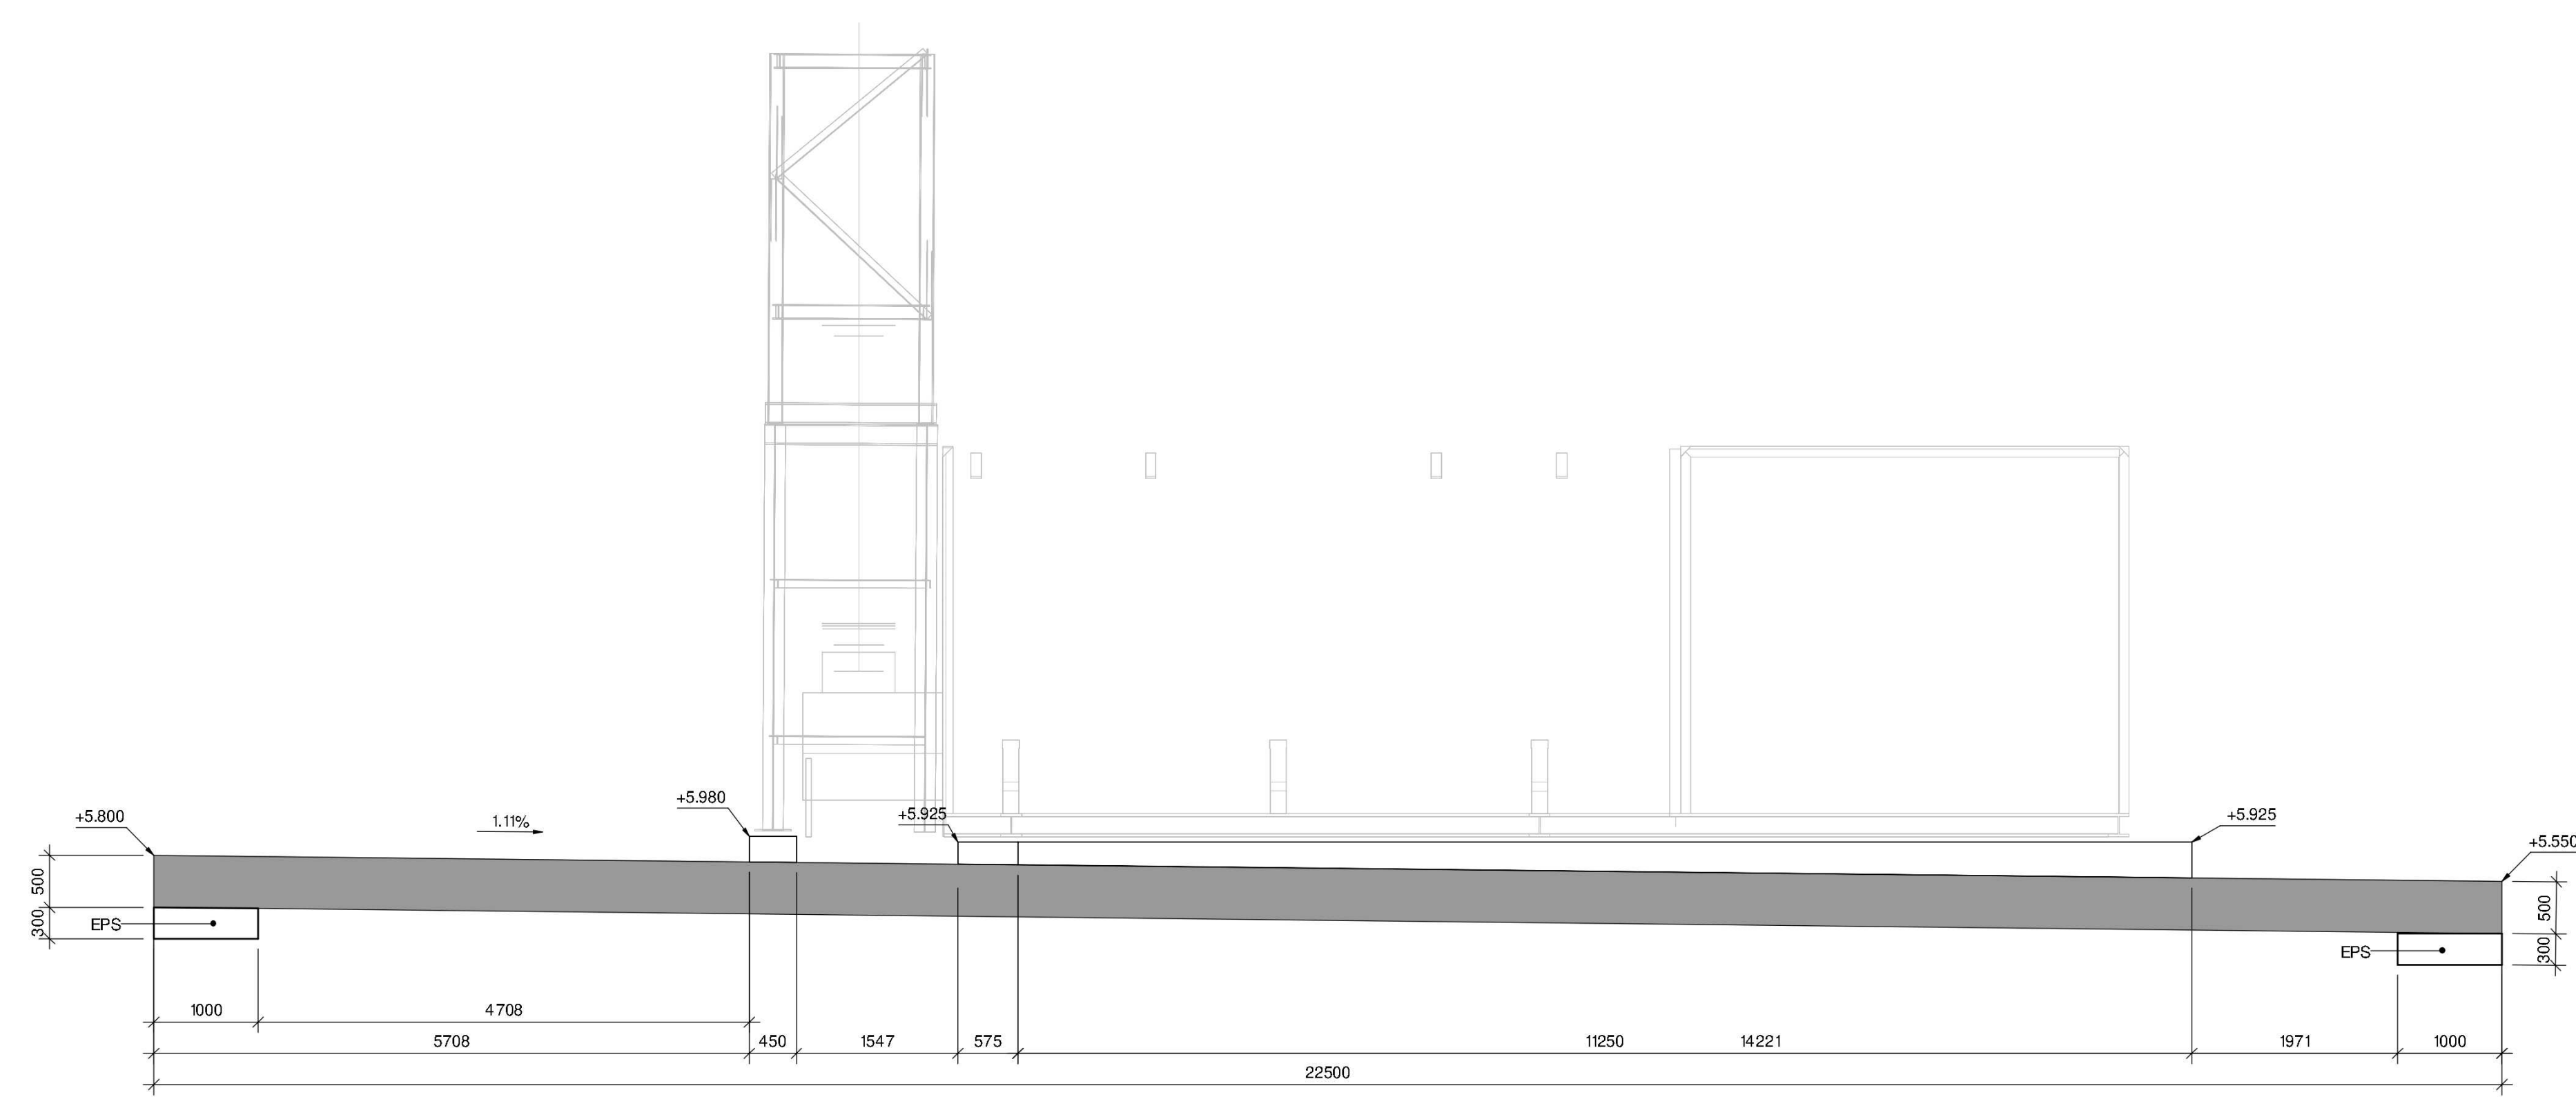

DOORSNEDE A-A
SCHAAAL 1 : 50

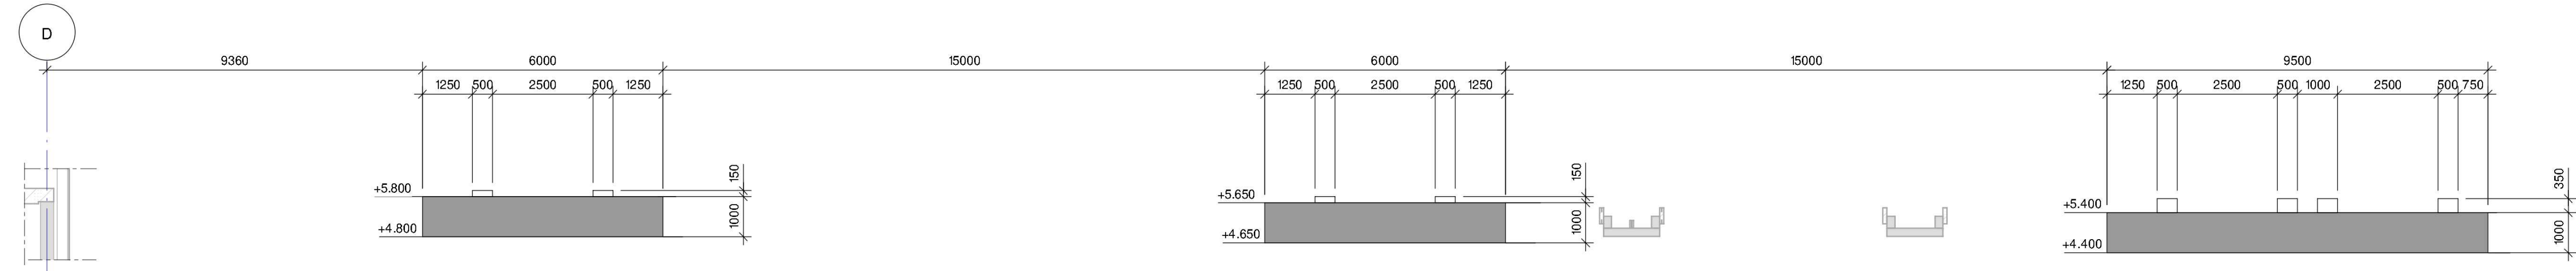

DOORSNEDE B-B
SCHAAAL 1 : 100

Legenda:

- Beton - Gewapend (in situ)
- Maasveld
- Beton - Gewapend (prefab)
- Gelmortel
- Sondering

Opmerkingen:

- Maten in mm, tenzij anders aangegeven
- Hoogtematen in m t.o.v. NAP
- Coördinaten in m in het stelsel van rijkshoeksmeting
- Maatvoering hoeken in 360-gradenstelsel (°)
- Dilatatievoeg tussen platen invullen met 30mm tempex

Referentiebestanden & xrefs:

F-440-T-CB-000-601 CEP-35147-TEK-OV-601	Fundering plaat GIGA plaat 1
F-440-T-CB-000-602 CEP-35147-TEK-OV-602	Fundering plaat GIGA plaat 2
F-440-T-CB-000-603 CEP-35147-TEK-OV-603	Fundering plaat GIGA plaat 3
F-440-T-CB-000-604 CEP-35147-TEK-OV-604	Fundering GIGA Pipe bridge 2 en 3
F-440-T-CB-000-605 CEP-35147-TEK-OV-605	Fundering GIGA Pipe bridge 4

GASUNIE DRAWING NUMBER		REV	PURCHASE ORDER NO.	
F-440-T-CB-000-600		0		
CONTRACT	Naam:	Dept:	Sign:	Date:
		CTM		2023-03-27

Opdrachtgever: **BAM Infraconsult bv**

Project: **Gasunie Eemshaven**

Omgeving: **GIGA Heat Funderingen
Fundatieplaat Boilers & Piperacks overview**

bam infra	Schale 1:200 1:100	Opgesteld Gecorrigeerd	Periode Datum: 20-03-2024
	BAM Infraconsult bv H.: Hoofdkantoor 17001 IC Dordrecht Postbus 250 3300 AG Dordrecht Telefoon: 0312 50 0113 E-mail: www.baminfraconsult.nl		
Status: DEFINITIEF		Versie: A	Datum: 26-03-2024