



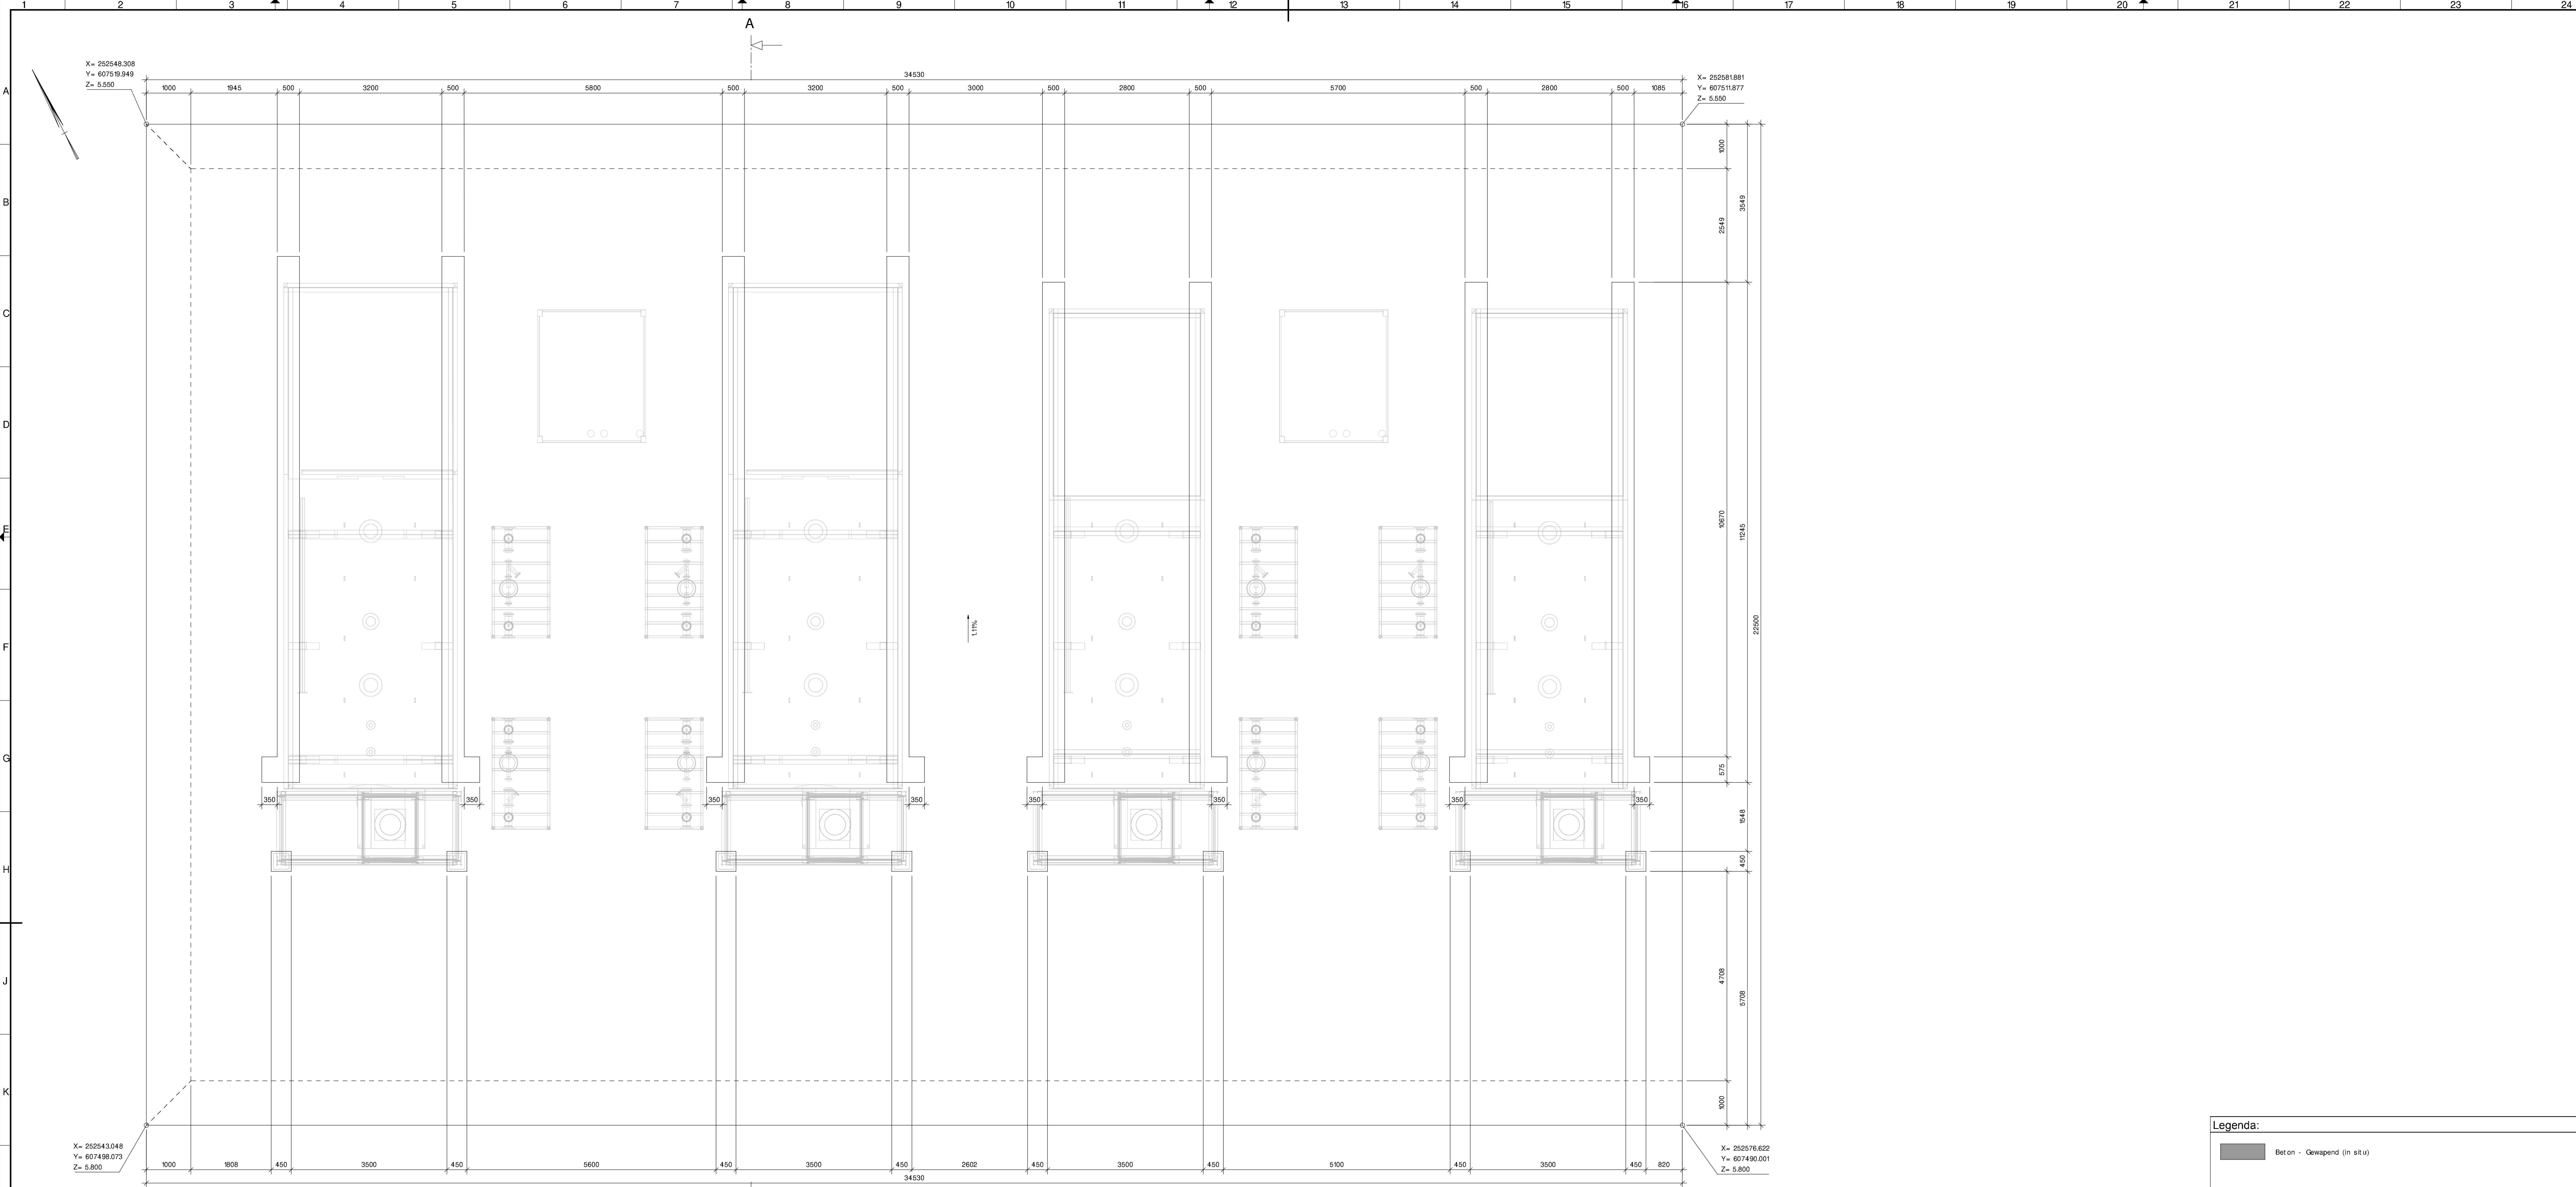

BOVENAANZICHT - FUNDERINGSPLAAT 1 GIGAHEAT
SCHAAL 1 : 50

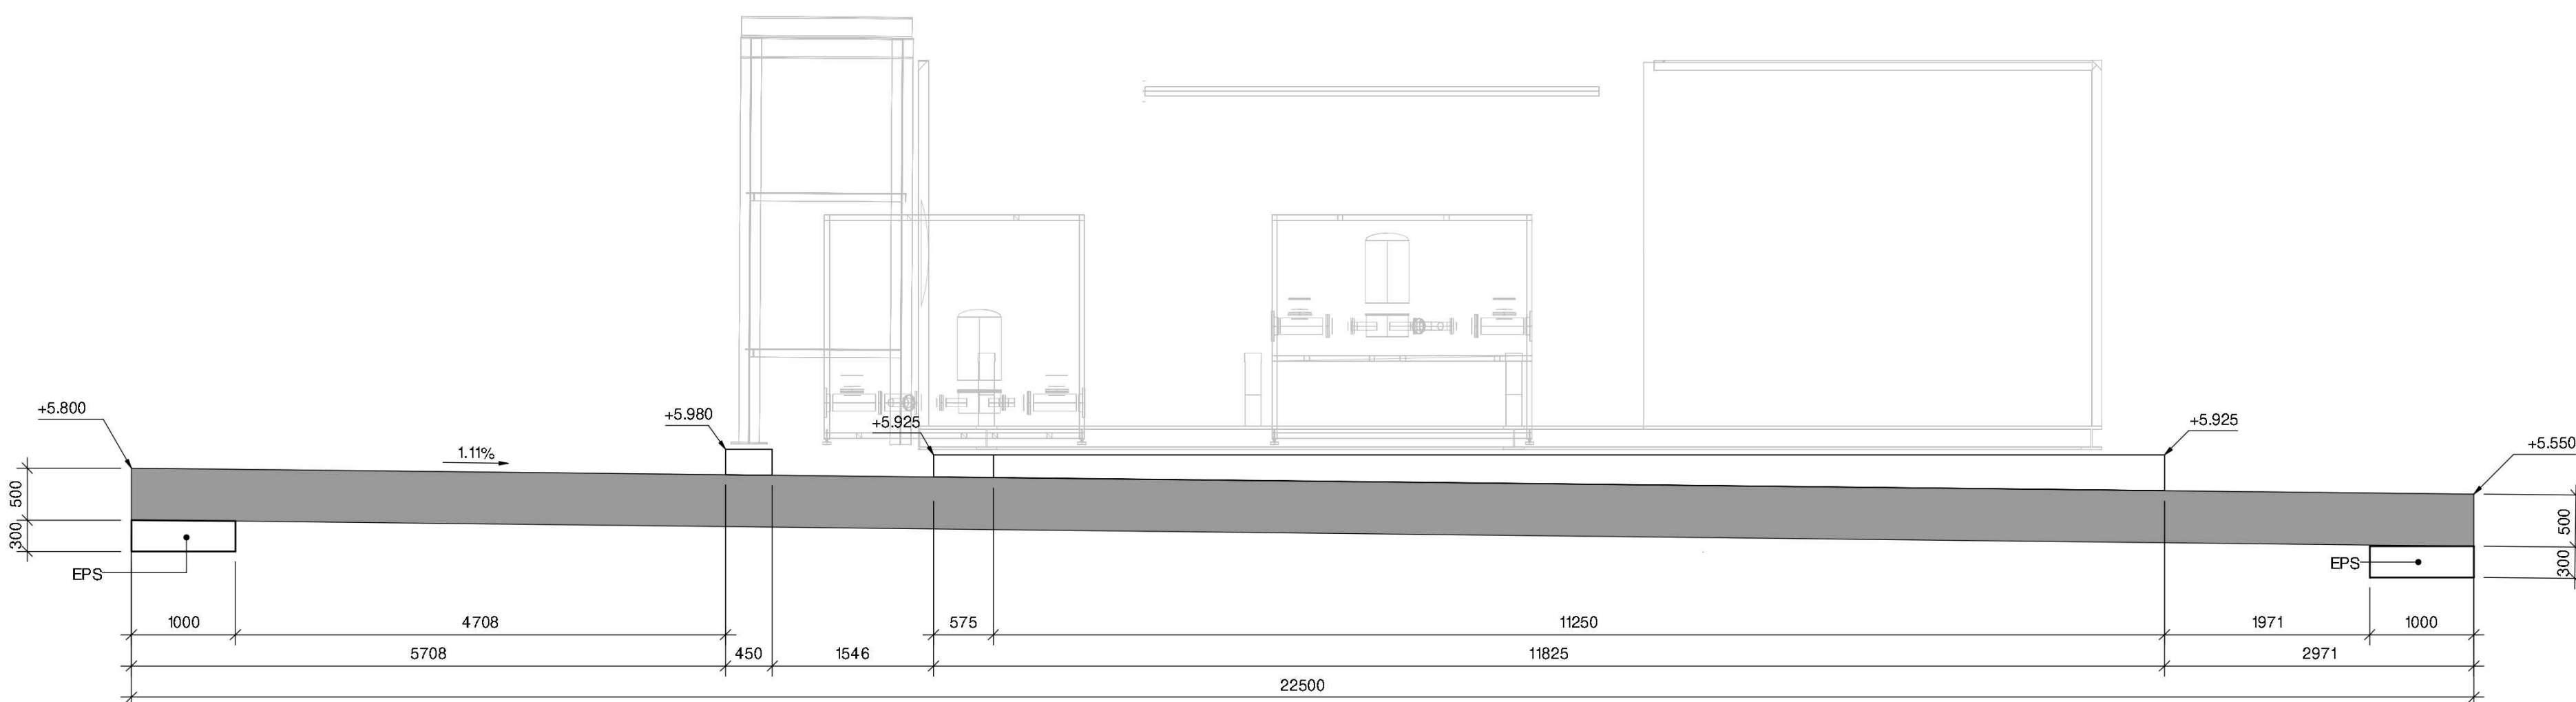

DOORSNEDE A-A
SCHAAL 1 : 50

Legenda:

Beton - Gewapend (in situ)

Opmerkingen:

- Meten in mm, tenzij anders is aangegeven
- Hoogtemeten in m t.o.v. NAP
- Coördinaten in m in het stelsel van rijkshoekmeting
- Meetvoering hoeken in 360-gradenstelsel (°)

Referentiebestanden & xrefs:

F-440-T-CB-000-600 CEP-35147-TEK-CIV-600 Fundering plaat GIGA Boilers & Piperacks overview
F-440-T-CB-000-602 CEP-35147-TEK-CIV-602 Fundering plaat GIGA plaat 2
F-440-T-CB-000-603 CEP-35147-TEK-CIV-603 Fundering plaat GIGA plaat 3

GASUNIE DRAWING NUMBER		REV.	PURCHASE ORDER NO.	
F-440-T-CB-000-601		0		
Name:		Dept:	Sign:	Date:
		CTM:		2024-03-20 12:08:17

Opdrachtgever: **BAM Infraconsult bv**
Project: **Gasunie Eemshaven**
Omschrijving: **GIGA Heat Funderingen
Fundatieplaat 1**

bam infra		Schaal 1:50	Opgesteld	Periode
				Datum: 20-03-2024
			Goedgekeurd	Persoon
				Datum: 20-03-2024
			Waarneem	Persoon
				Datum: 20-03-2024

BAM Infraconsult bv
Vraagbaak
Postbus 205
1320 AA Dordrecht
T: 0132 560 013
W: www.baminfraconsult.nl

Project: **A0**
Tekennummer: **CEP-35147-TEK-CIV-601**
Status: **DEFINITIEF**
Versie: **A**
Datum: **26-03-2024**