



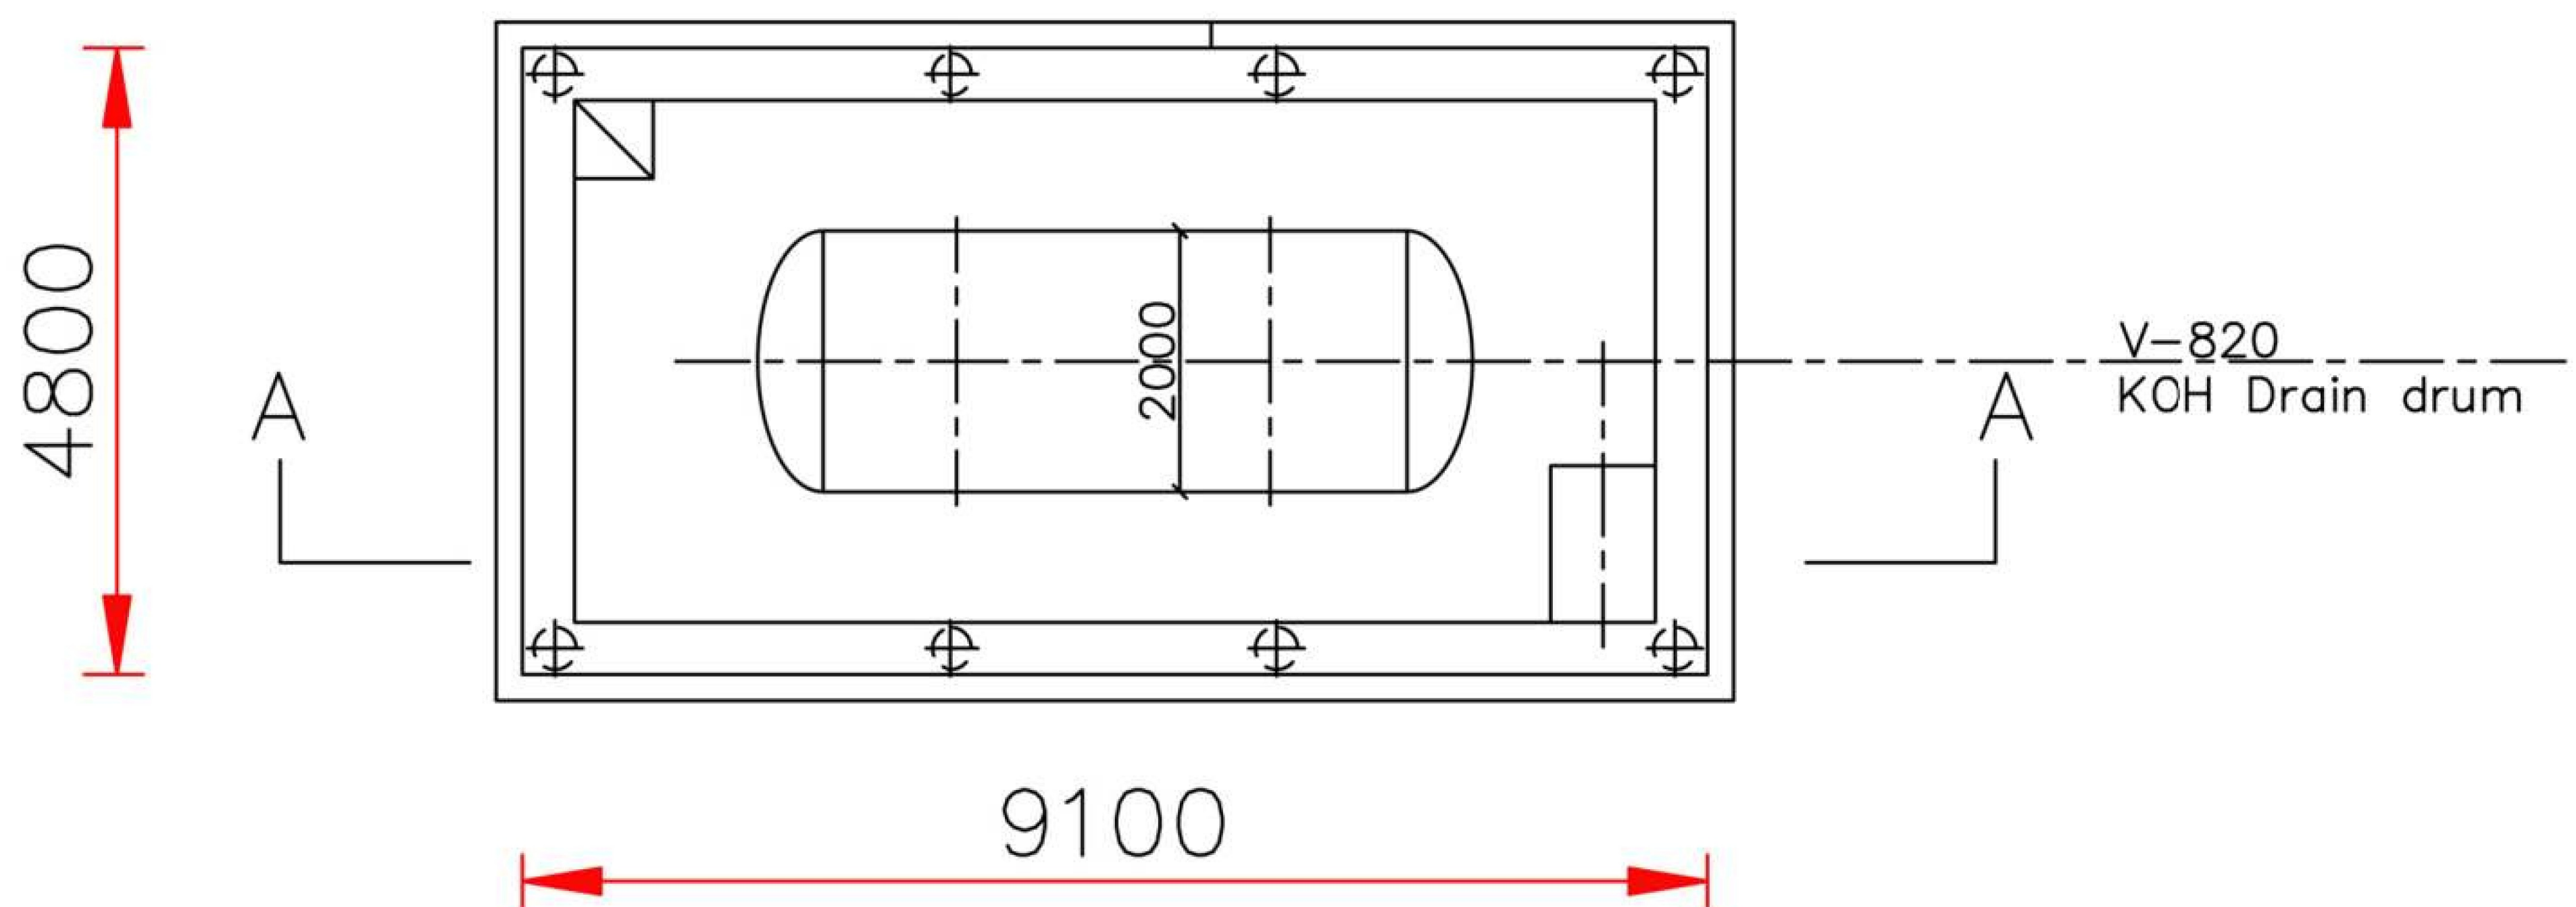

FOUNDATION PLAN

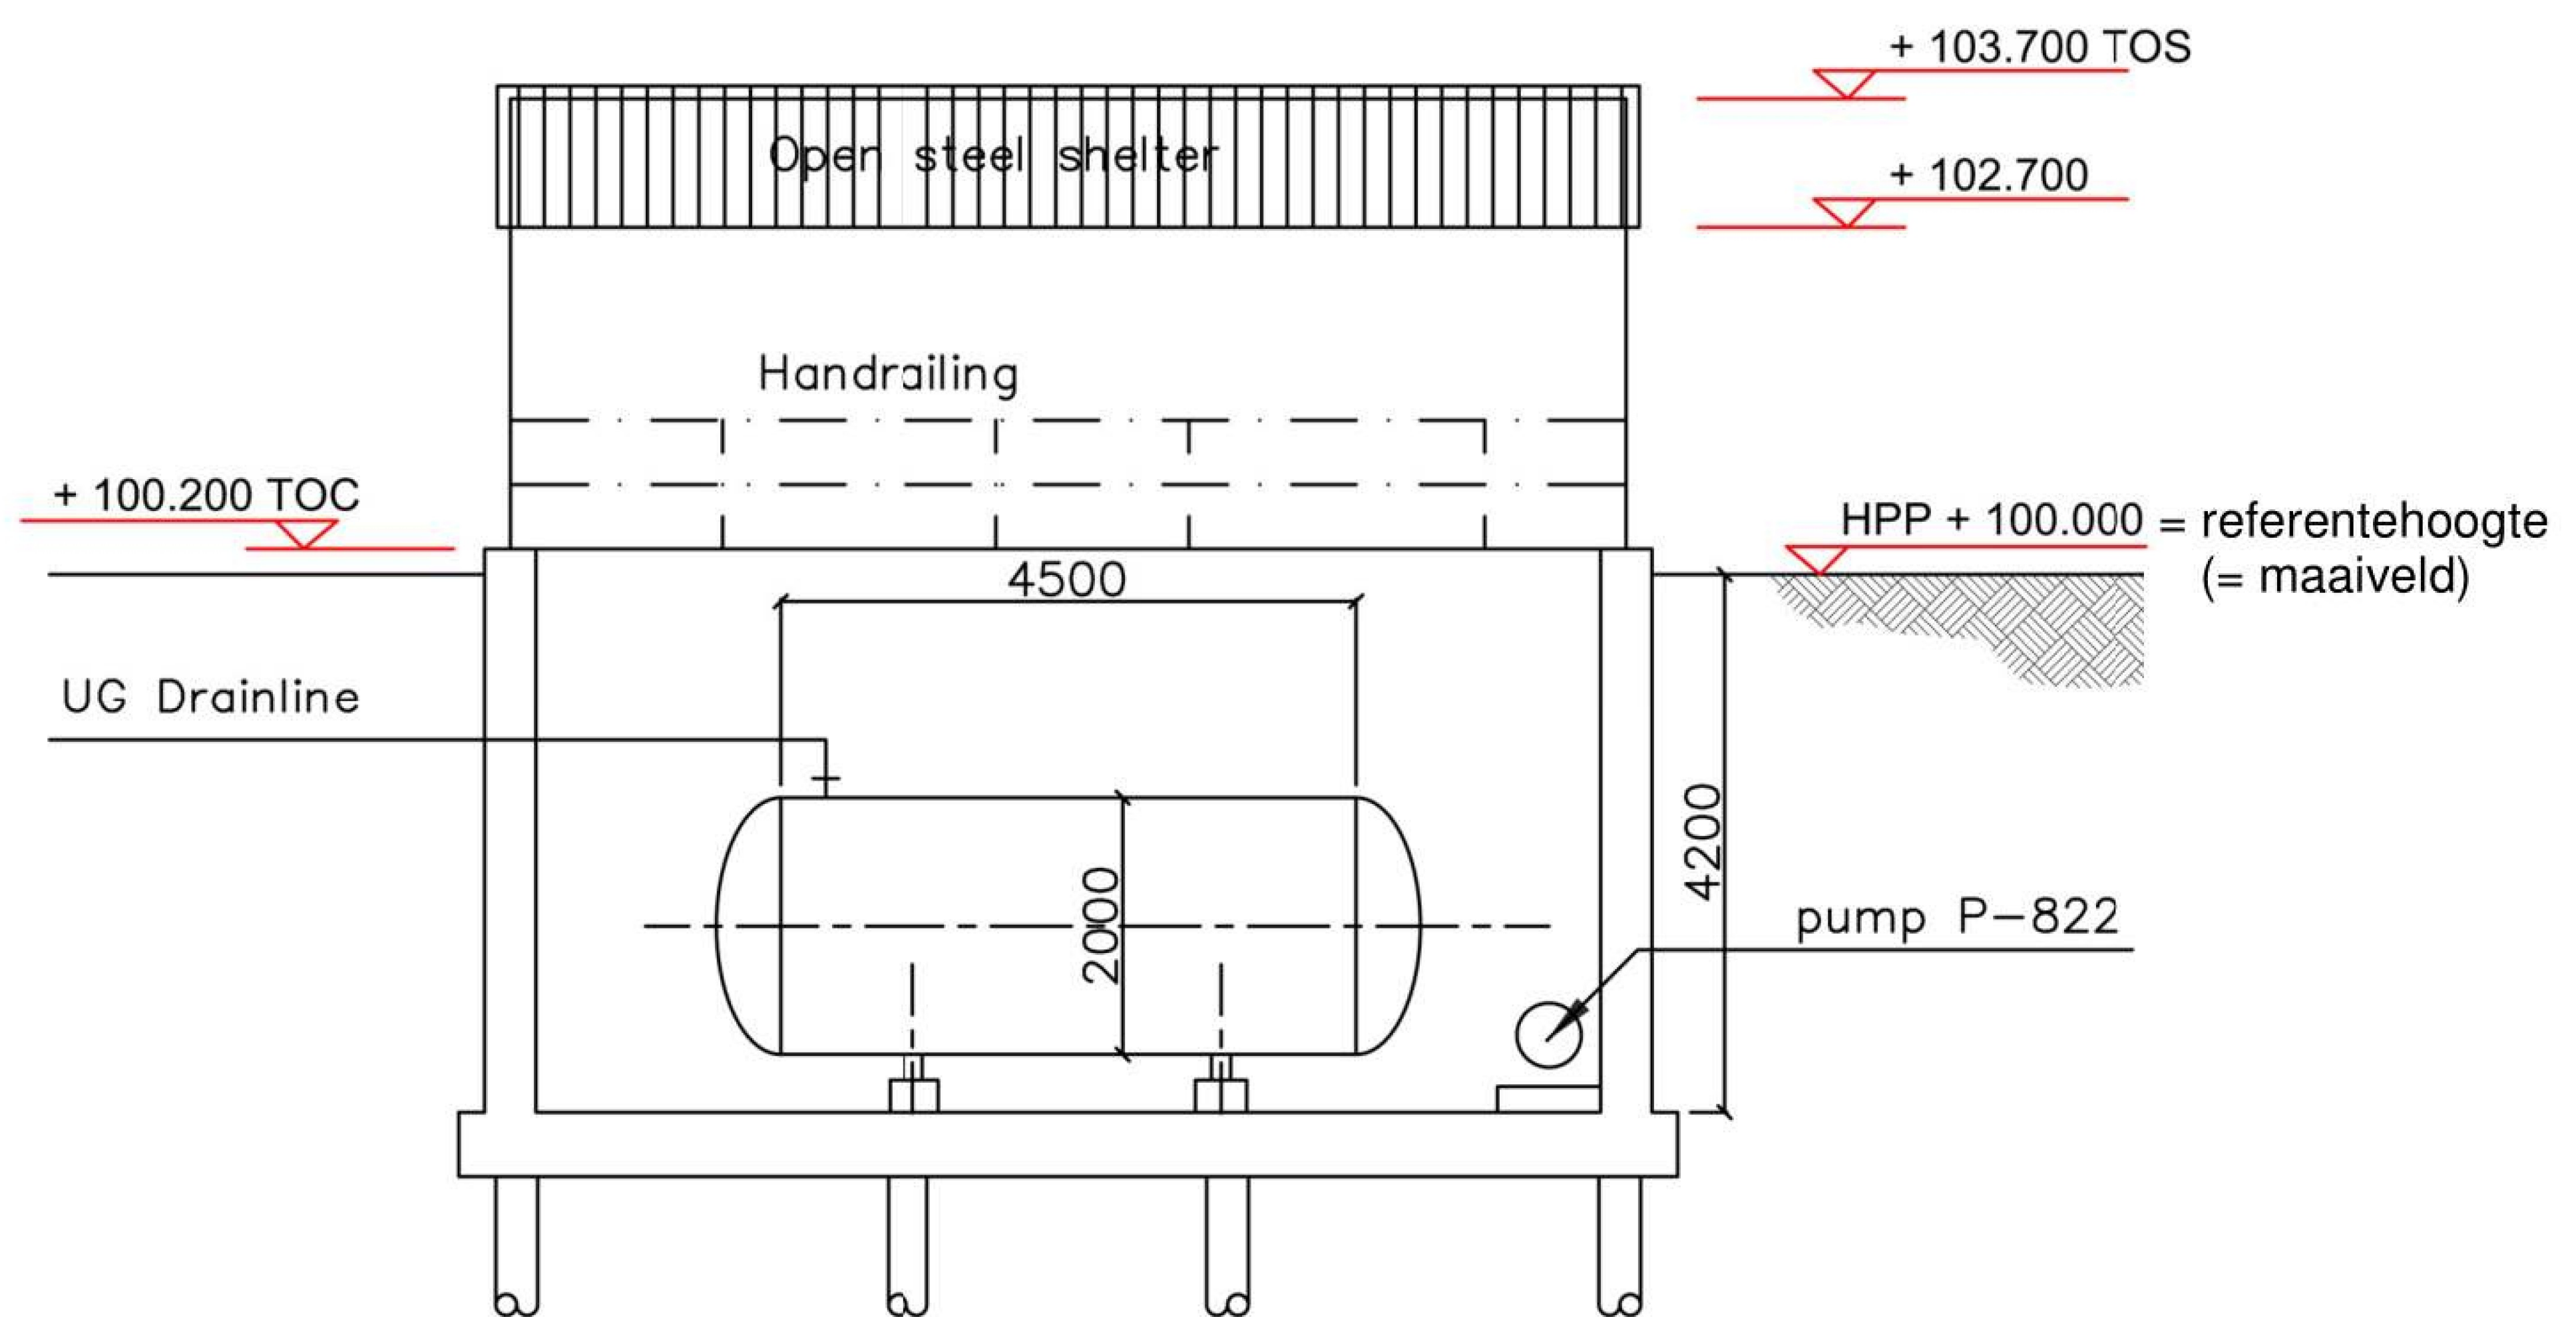

CROSS SECTION A-A

CONCRETE BASIN
V-820 KOH DRAIN TANK

maatvoering in mm

(TOS = bovenzijde staal constructie)

(TOC = bovenzijde beton)