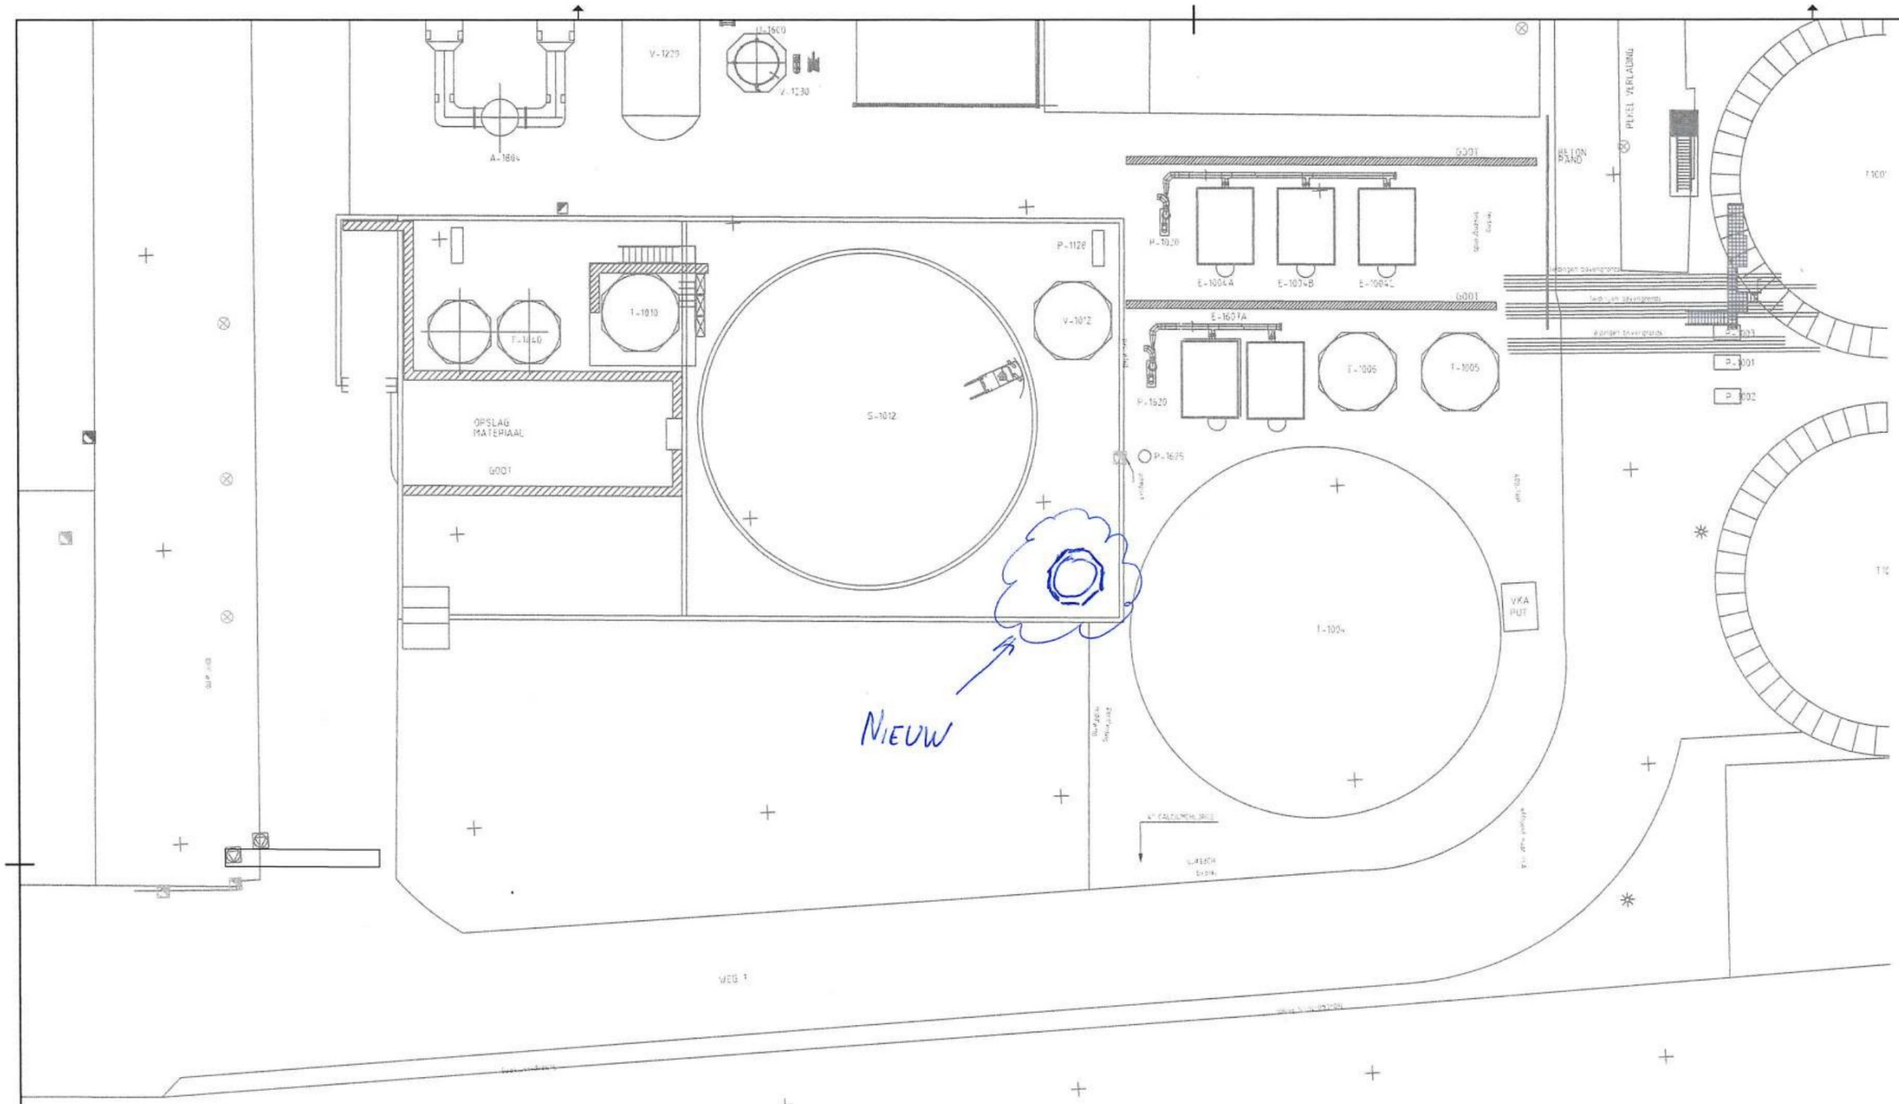

BLADINDELING

L01	L02	L03	L04		
L05	L06	L07	L08	L09	
L10	L11	L12	L13	L14	L15
L16	L17	L18	L19	L20	L21

0 2 4 6 8m

NR	DATUM	WIJZIGING	GET.
02	17-03-2016	BLAD L21 + LEIDINGEN TOEGEVOEGD EN TOPO UPDATE	HT
01	13-01-2014	TOPO UPDATE MET KLEINE WIJZIGINGEN	SS
00	31-05-2012	DEFINITIEF	HJ

Opdrachtgever
NEDMAG INDUSTRIES

Projectomschrijving
ONDERGRONDSE KABELS EN LEIDINGEN

Tekeningomschrijving
LEIDINGEN
BLAD 20
TEKENINGNUMMER NEDMAG 7004087-301-20

Tekeningnummer
246183-KL-L20

Tekenaar: [redacted]
Projectleider: [redacted]

Schaal: 1:200
Formaat: A1
Blad nr/totaal: 20 IN 21
Status: DEFINITIEF
Wijziging: D2

www.anteagroup.nl

anteagroup