
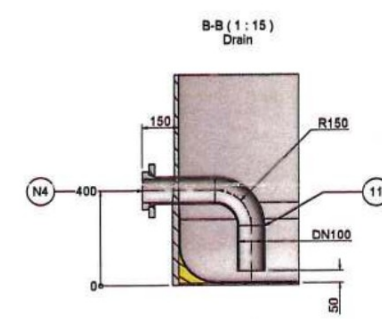
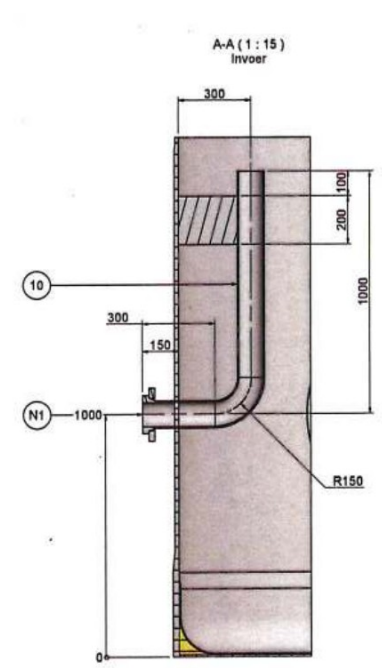
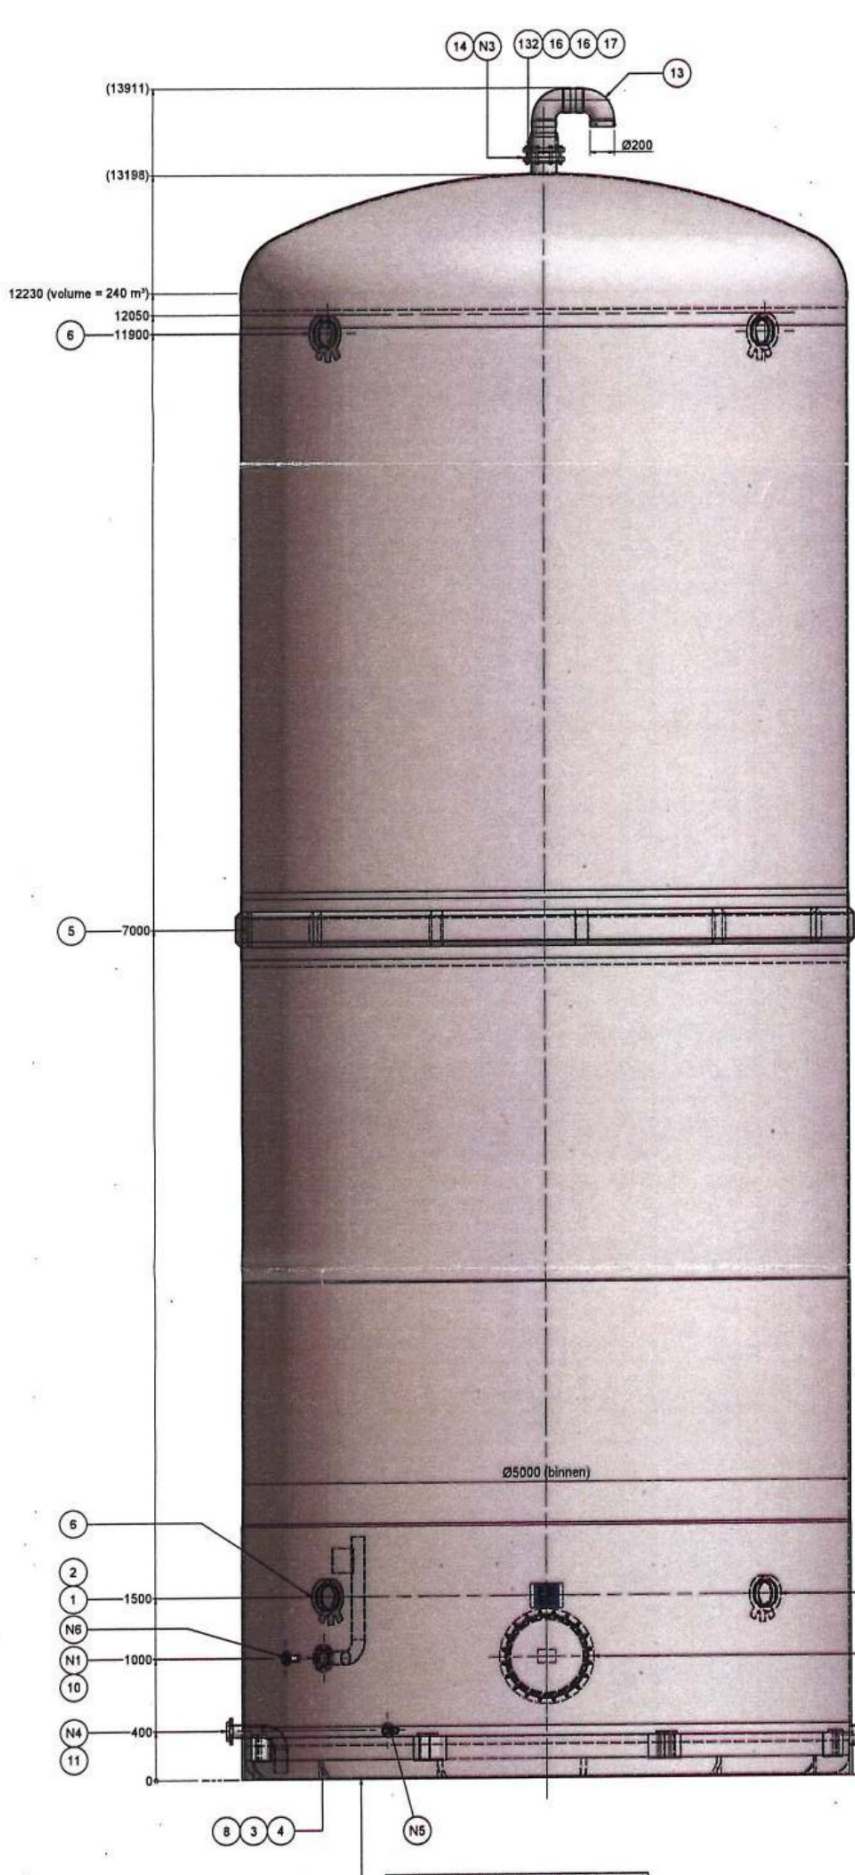
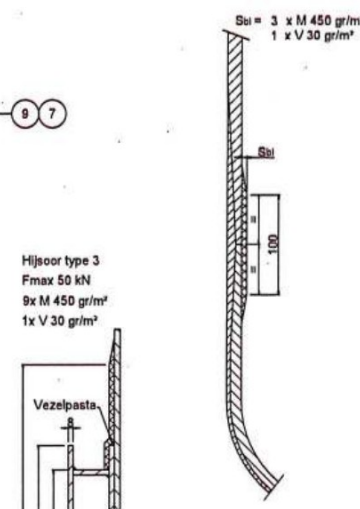


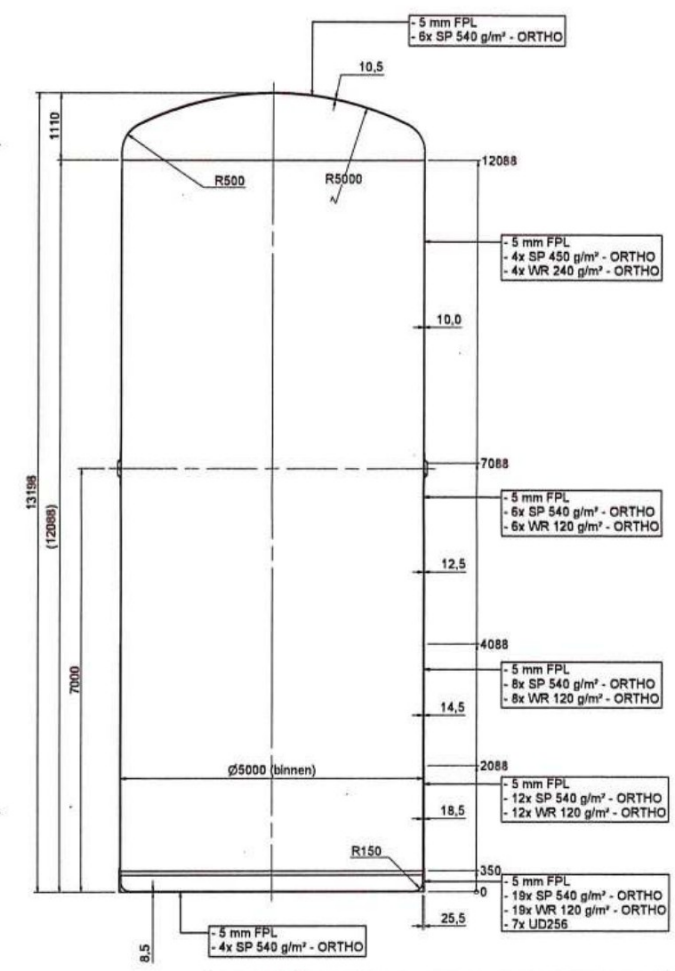

132	8	zeskantbout	M20x140	SI 8.8 thvz	volgens EN-ISO 4014
17	8	zeskantmoer	M20	SI B thvz	volgens EN-ISO 4032
15	16	vlakke sluitring	M20 - 100 HV	DI thvz	volgens EN-ISO 7091
14	1	profielpakking DN200 - PN16		EPDM	volgens EN 1514-1 IBC - PN16
13	1	Onflicthingsboorst	Ø160	PVC	Inclusief vliegengas (AFSI 316)
12	1	Mangeldeksel DN600 - PN 2.5 (Glemonteerd)		GVK / 8.8 Thvz	EPDM pakking vlg. DIN 2690 IBC - PN10
11	1	DN100 bocht + buis	≳=350	GVK	
10	1	DN100 bocht + buis + plaat	≳=1000	GVK	
9	8	Ankerplaat	160x70	Σ235JR thvz	
8	1	Bodem handlaminaat		IBC	F max = 40 kN
7	8	Fundatieclip	200x200	GVK	Fmax = 50 kN
6	4	Hijskoer		AISI 316	
5	13	Purechulmb 1250x290x45		PUR	
4	13	PUR heekstuk R=150 L=1250		PUR	
3	1	Bodem		GVK	
3	1	Moeren/bouten	200x200	GVK	

2	1	Naamplaat	Alu	Alu	Monteren dmv. spiegelgels
Pie.	Aant.	Omschrijving	Afmeting	Materiaal	Opmerkingen
Ontwerp				Constructie	
Type	TVV 14/50/240		Aanbeveelingszone	Binnenlaag 5.0 mm FPL in VINYLESTER (MPEL F10)	
Inhoud [m²]	240	Gemiddeld	0.7 M/m²	Constructieve laag	
Temperatuur [°C]	50/70	Wingegheid	2	3d-ventilatie	
Druk (ontstonds) [Bar]	+0.005 / -0.003	Gewicht ca. (indig) [kg]	8500	Isolatie	
Soortelijke massa [kg/m³]	1400	Opstelling	Buiten	Mekelaag isolatie	
Ontwerpsym.	EH13121			Afwerkingsniveau	
Vorm-, maat- en plaatstoleranties volgens PRM/030			Visuele toleranties volgens PRM/020 - level II		
Algemeen		Product		Locatie	
Jaarvers.	T-1005		Medium	Calcium chloride pekel - Food	
Kleur (ops)	RAL 1013 (parel wit)			grade	
Kleur (body)	RAL 1013 (parel wit)		Soortelijke massa [kg/m³]	1370	
Pakkingstype	G-ST-PB (BC)		Temperatuur [°C]	40	
Bouten / meeren	SL 8.8 Thrv		Crak [Bar]	0	
				Bilfontweg 1 8641 KZ Veendam (NL)	
Rev.	Omschrijving			Dateum	Door
A	Wijzigingen n.a.v. opmerkingen klant			25-8-2018	
B	Laminatiedetails toegevoegd, naamplaat aangepast			4-10-2018	
C	Ontluchting naar DN200			22-10-2018	
STATUS				Projectnummer 61900835	
In behandeling				Productleider	
Ter goedkeuring				Eenheid mm	
Vrijgeven v. productie				Schaal 1 : 30	
As-Built				Draaiing 0°	
Engineer				Blad 1 - 1	
Dagtekening 17-8-2018				Tekeningen	
				Postbus 65 8530 AB Langerak Langevlietweg 7 Tel. 0514-583447 Fax. 0514-584714 Email. info@nolem.nl	

T-005	