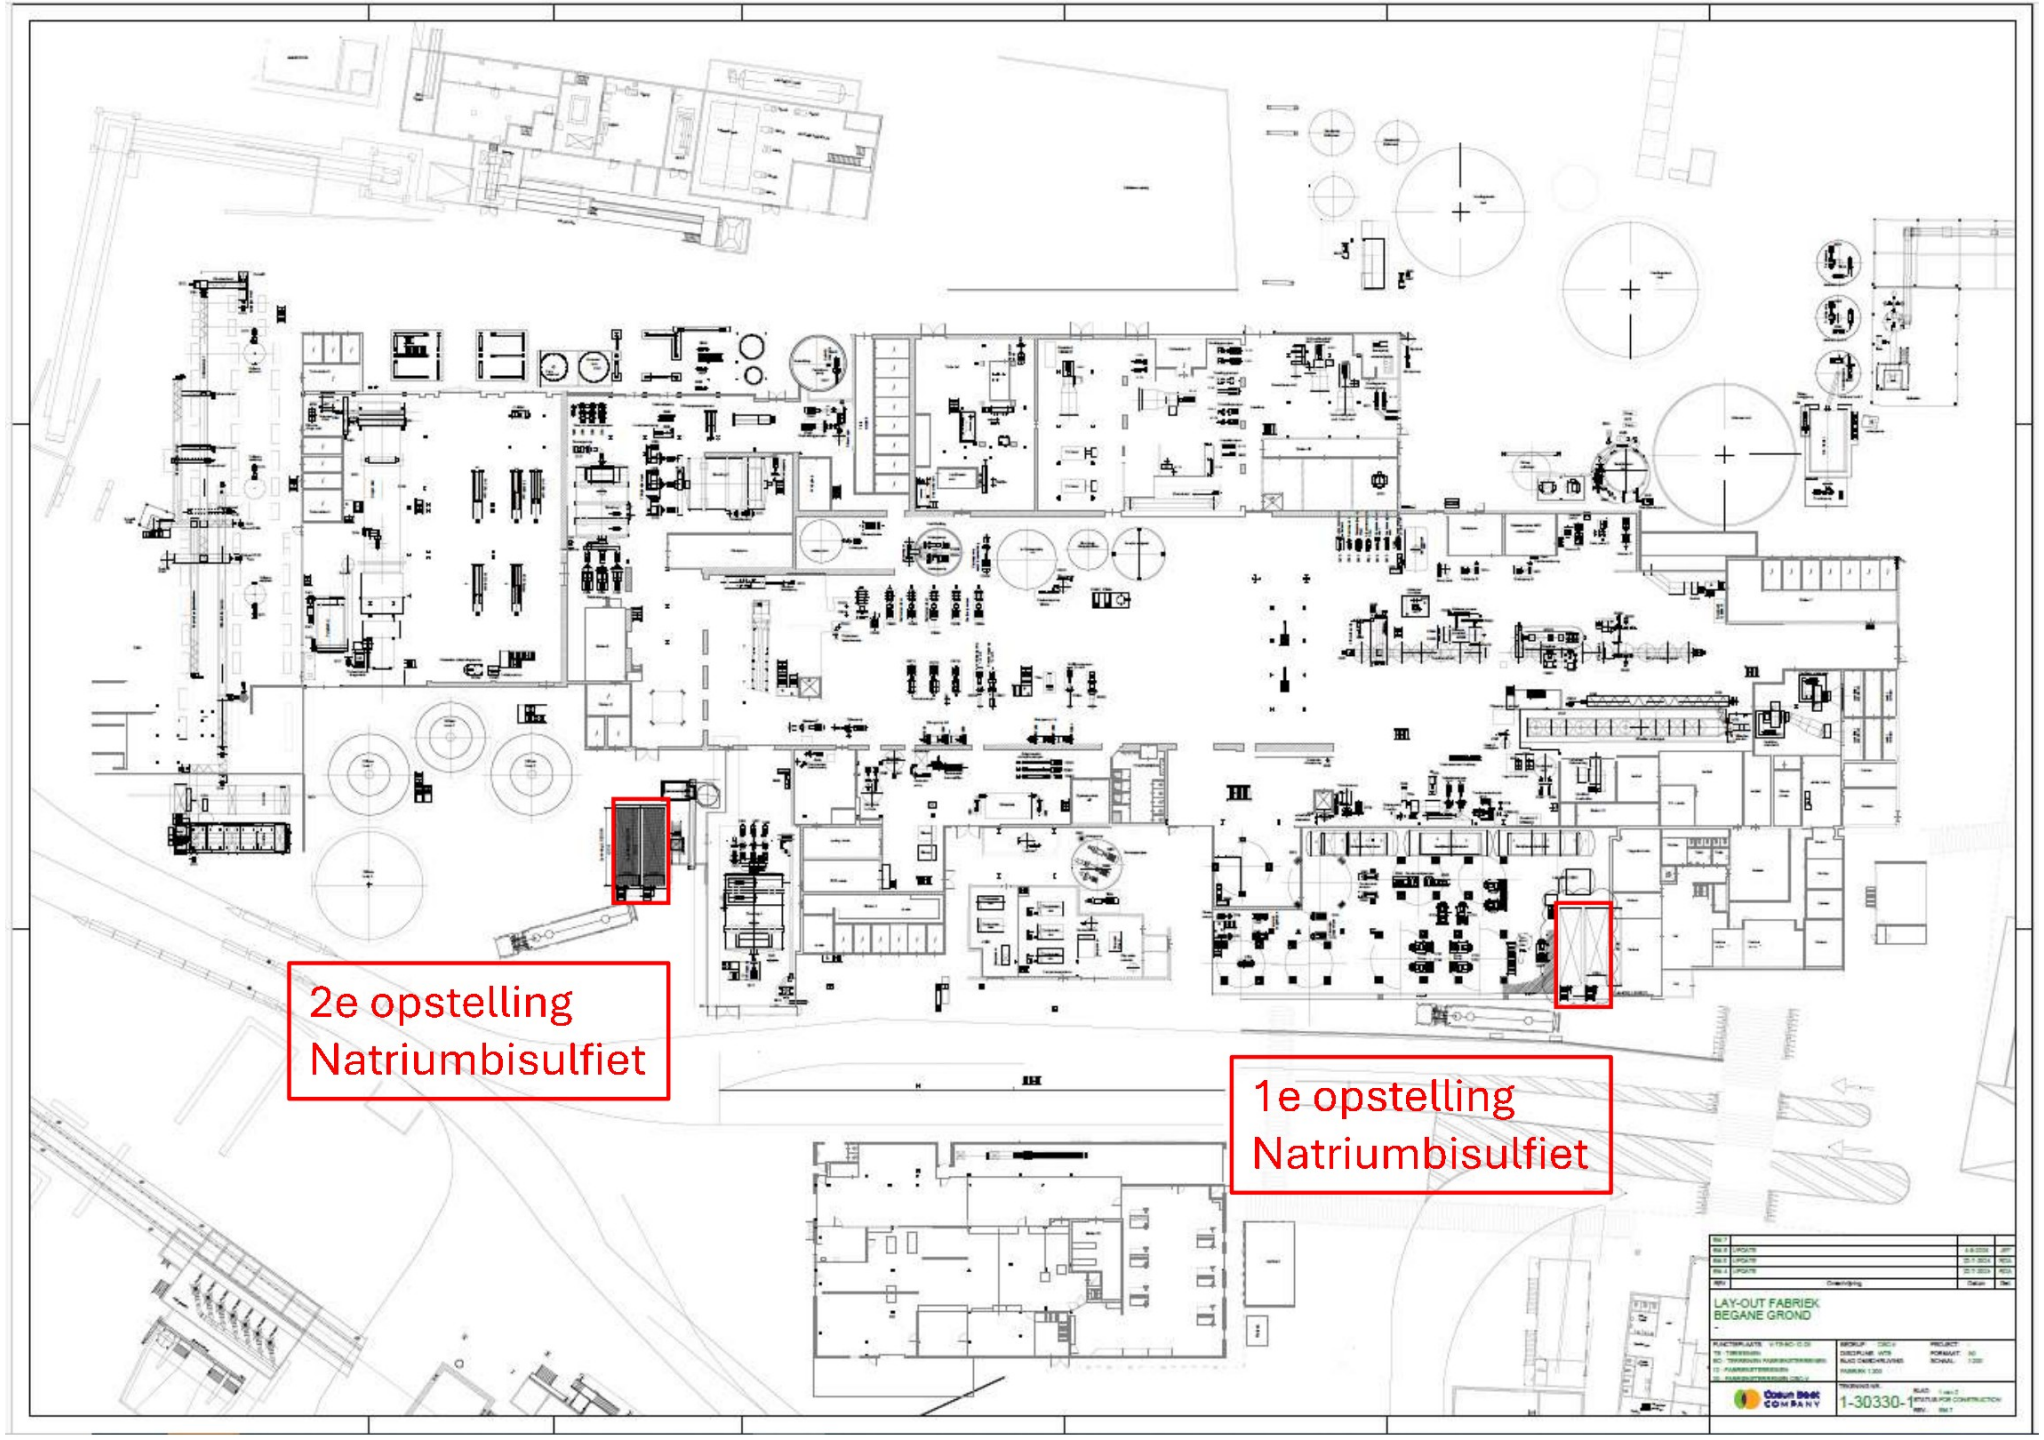
2e opstelling
Natriumbisulfiet
1e opstelling
Natriumbisulfiet
LAY-OUT FABRIEK
BEGANE GROND
1-30330-1