


### Algemene opmerkingen

Indien niet anders aangegeven:  
 - Peil = 0 = ...+N.A.P. = Bovenkant afgewerkte begane grondvloer.  
 - Alle maatvoering in mm.  
 - Alle hoogtematen in mm t.o.v. Peil.  
 - Van deze tekening mag niet gemeten worden.  
 - Revisies worden aangeduid met het volgende symbool: (X) (X geeft de actuele revisie aan)

Er wordt gebouwd overeenkomstig Bouwbesluit 2012  
 - Deuren zijn 930 x 2315 mm tenzij anders vermeld. Met een minimum dagmaat van 850 x 2300 mm  
 - Hoogte vrije doorgang is minimaal 2300 mm  
 - Hoogte balustrade is standaard 1100 mm. Bij valhoogte < 13 meter is de balustrade 1200 mm.

### Renvooi

	Beton		Staal
	Kalkzandsteen		Isolatie
	Metalstud		Binnendoos + isolatie + gevelbekleding
	Gips		Markeringslijnen op dak (geel)

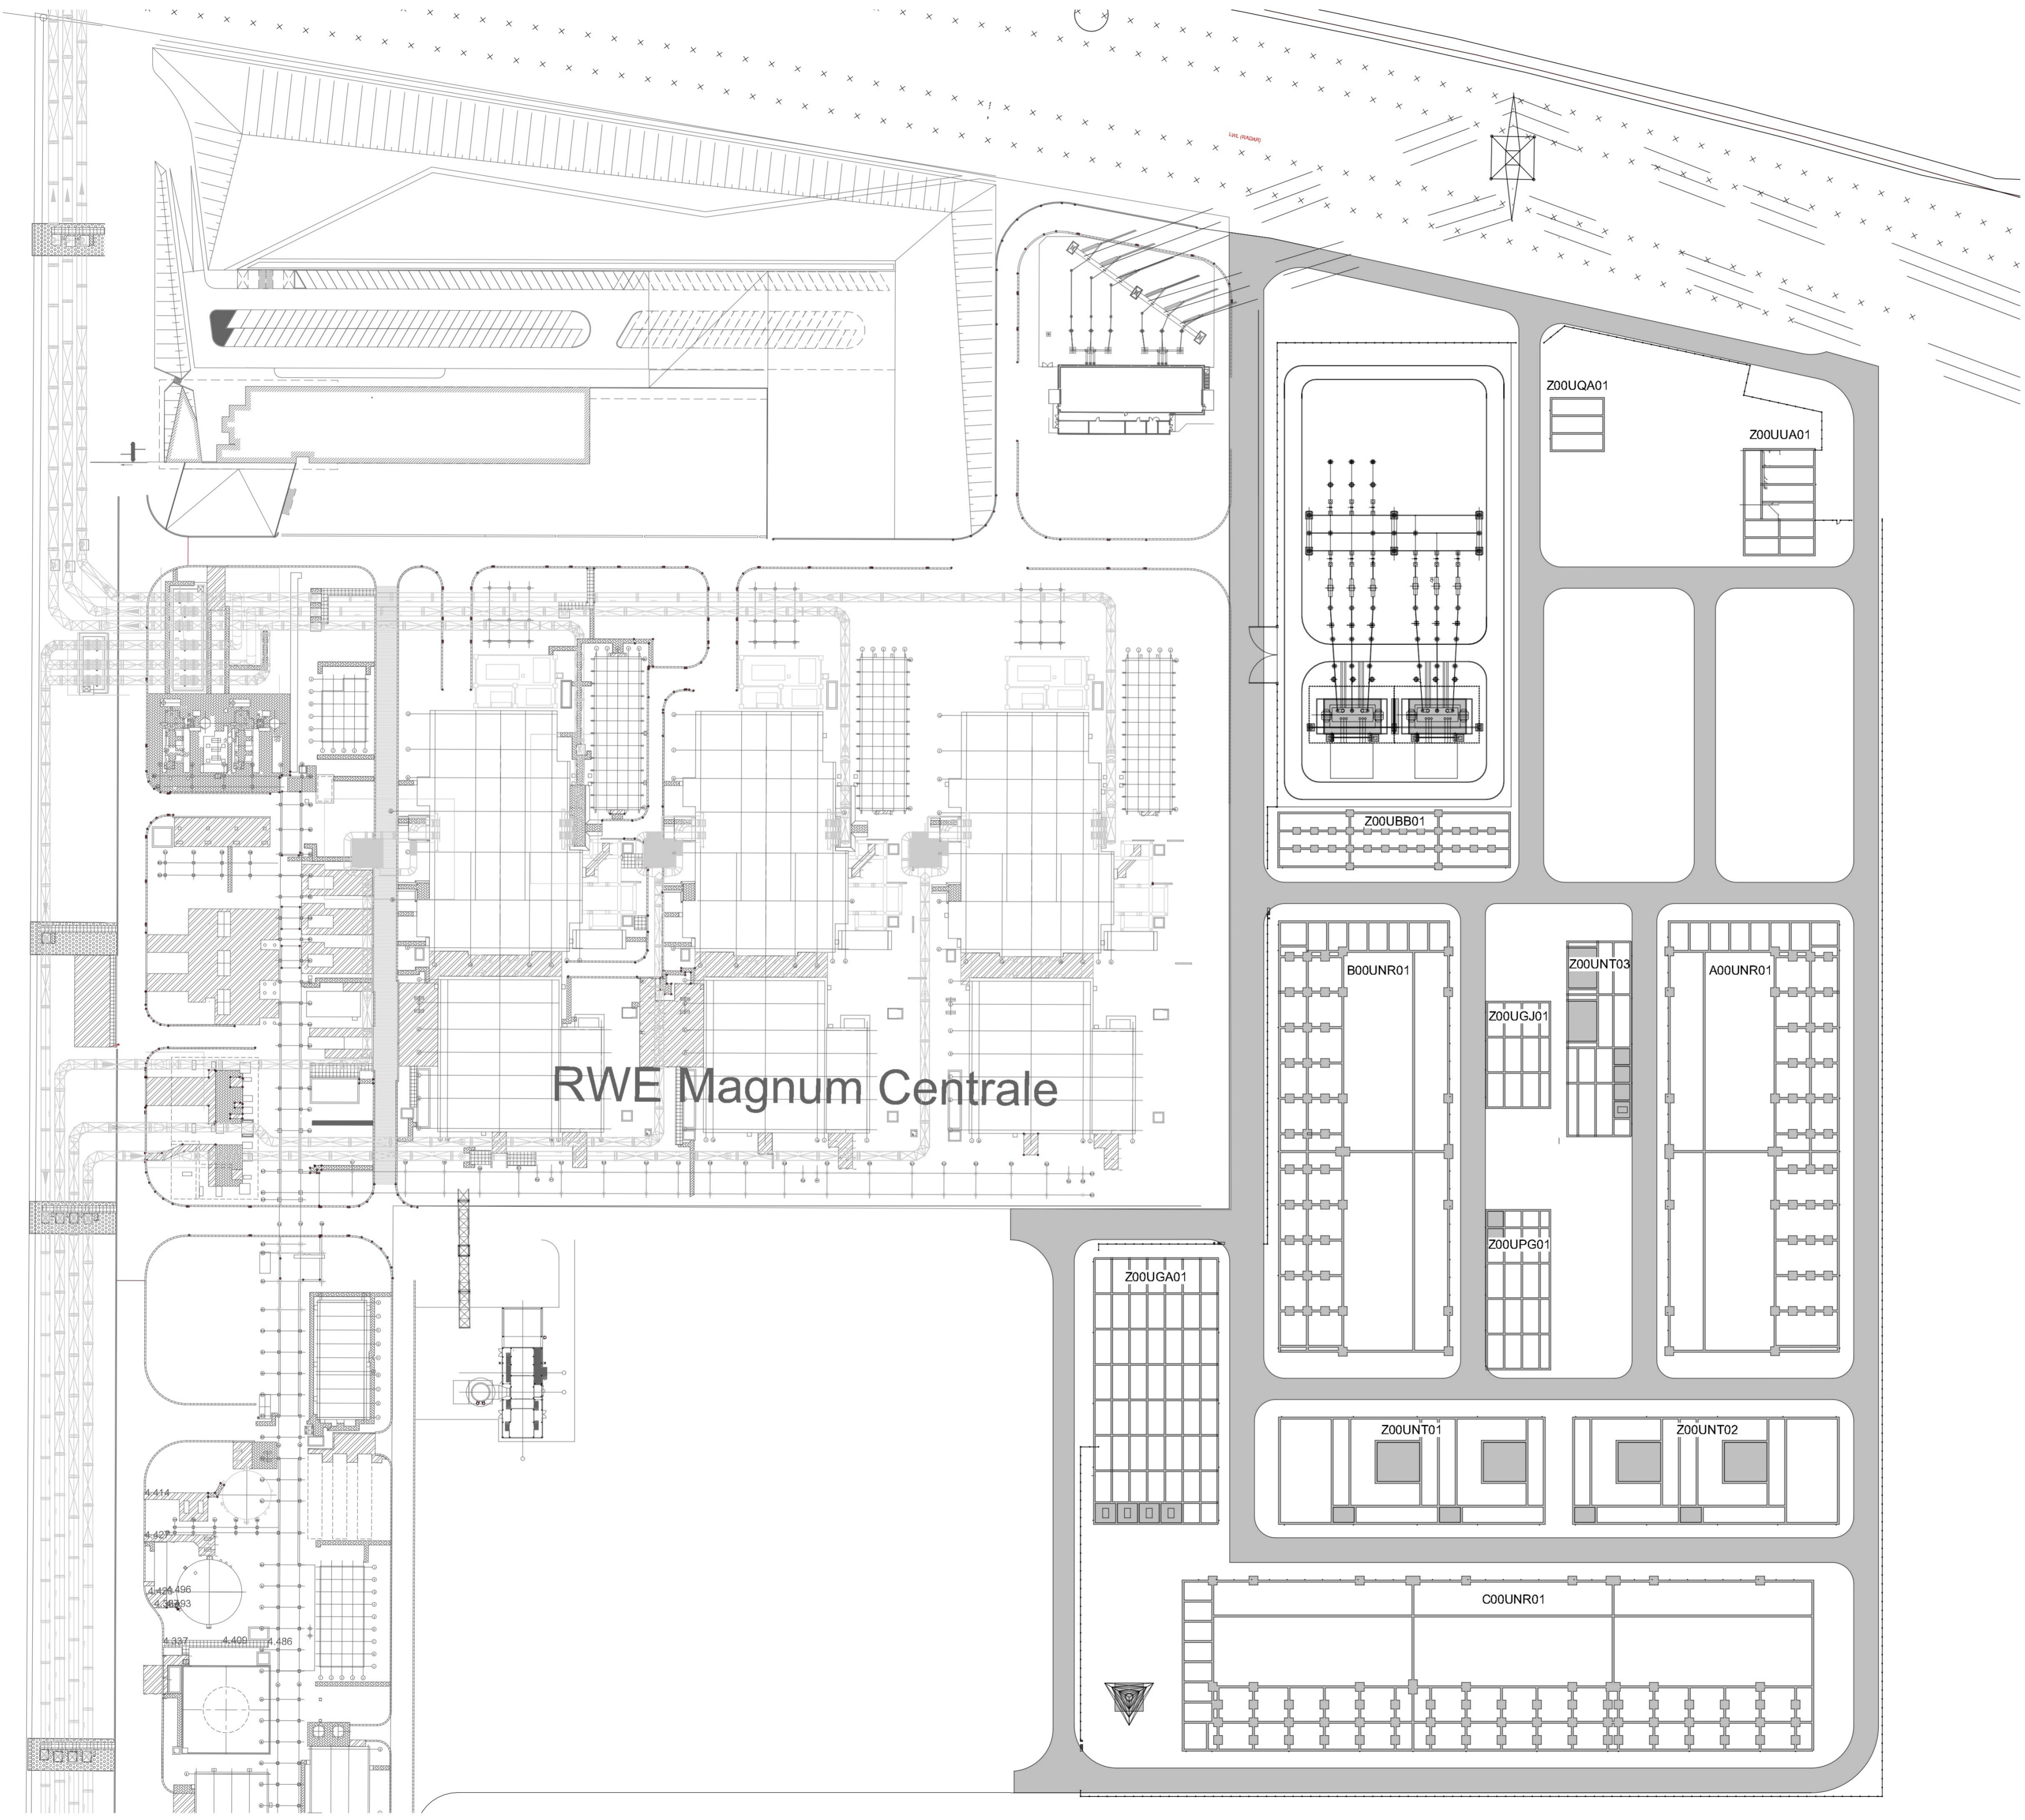

**Situatie funderingsoverzicht**  
 1 : 1000

Planner 	Getekend door 	Opsteller plan: T-nr. 1162001 Revisie A Revisie-Datum 18-12-2023	Synergieweg 11, 9978XD, Eemshaven, The Netherlands
<b>RWE</b>		Oranjewind Electrolyser Project (OWEL) Situatie op funderings niveau Tekening voor aanvraag	
Tekeningsnummer: <b>04404-01-5-0320-ACB0100101</b>			
Schaal: 1:1000 Formaat: A1 Vervang. voor:	Stuklijst-nr.: Opstelpl. (-): rHT5700-11-13.nrc	Projectnr. / asset: 04404-01-5 Afkorting: 0320 Referentiecode (+): DCC Naam bestand: ACB010 Doelopdr-nr.: 0101 Revisie: A	VOORLIGGENDE TEKENING IS AUTEURSRECHTELIIK BESCHERMD. IEDERE VERVEELVULDING, OOK VAN FRAGMENTEN, IS VERBODEN