


Algemene opmerkingen

Indien niet anders aangegeven:
 - Peil = 0 = ...+N.A.P. = Bovenkant afgewerkte begane grondvloer.
 - Alle maatvoering in mm.
 - Alle hoogtematen in mm t.o.v. Peil.
 - Van deze tekening mag niet gemeten worden.
 - Revisies worden aangeduid met het volgende symbool: (X) (X geeft de actuele revisie aan)

Er wordt gebouwd overeenkomstig Bouwbesluit 2012
 - Deuren zijn 930 x 2315 mm tenzij anders vermeld. Met een minimum dagmaat van 850 x 2300 mm
 - Hoogte vrije doorgang is minimaal 2300 mm
 - Hoogte balustrade is standaard 1100 mm. Bij valhoogte < 13 meter is de balustrade 1200 mm.

Renvooi

	Beton		Staal
	Kalkzandsteen		Isolatie
	Metalstud		Binnendoos + isolatie + gevelbekleding
	Gips		Markeringslijnen op dak (geel)

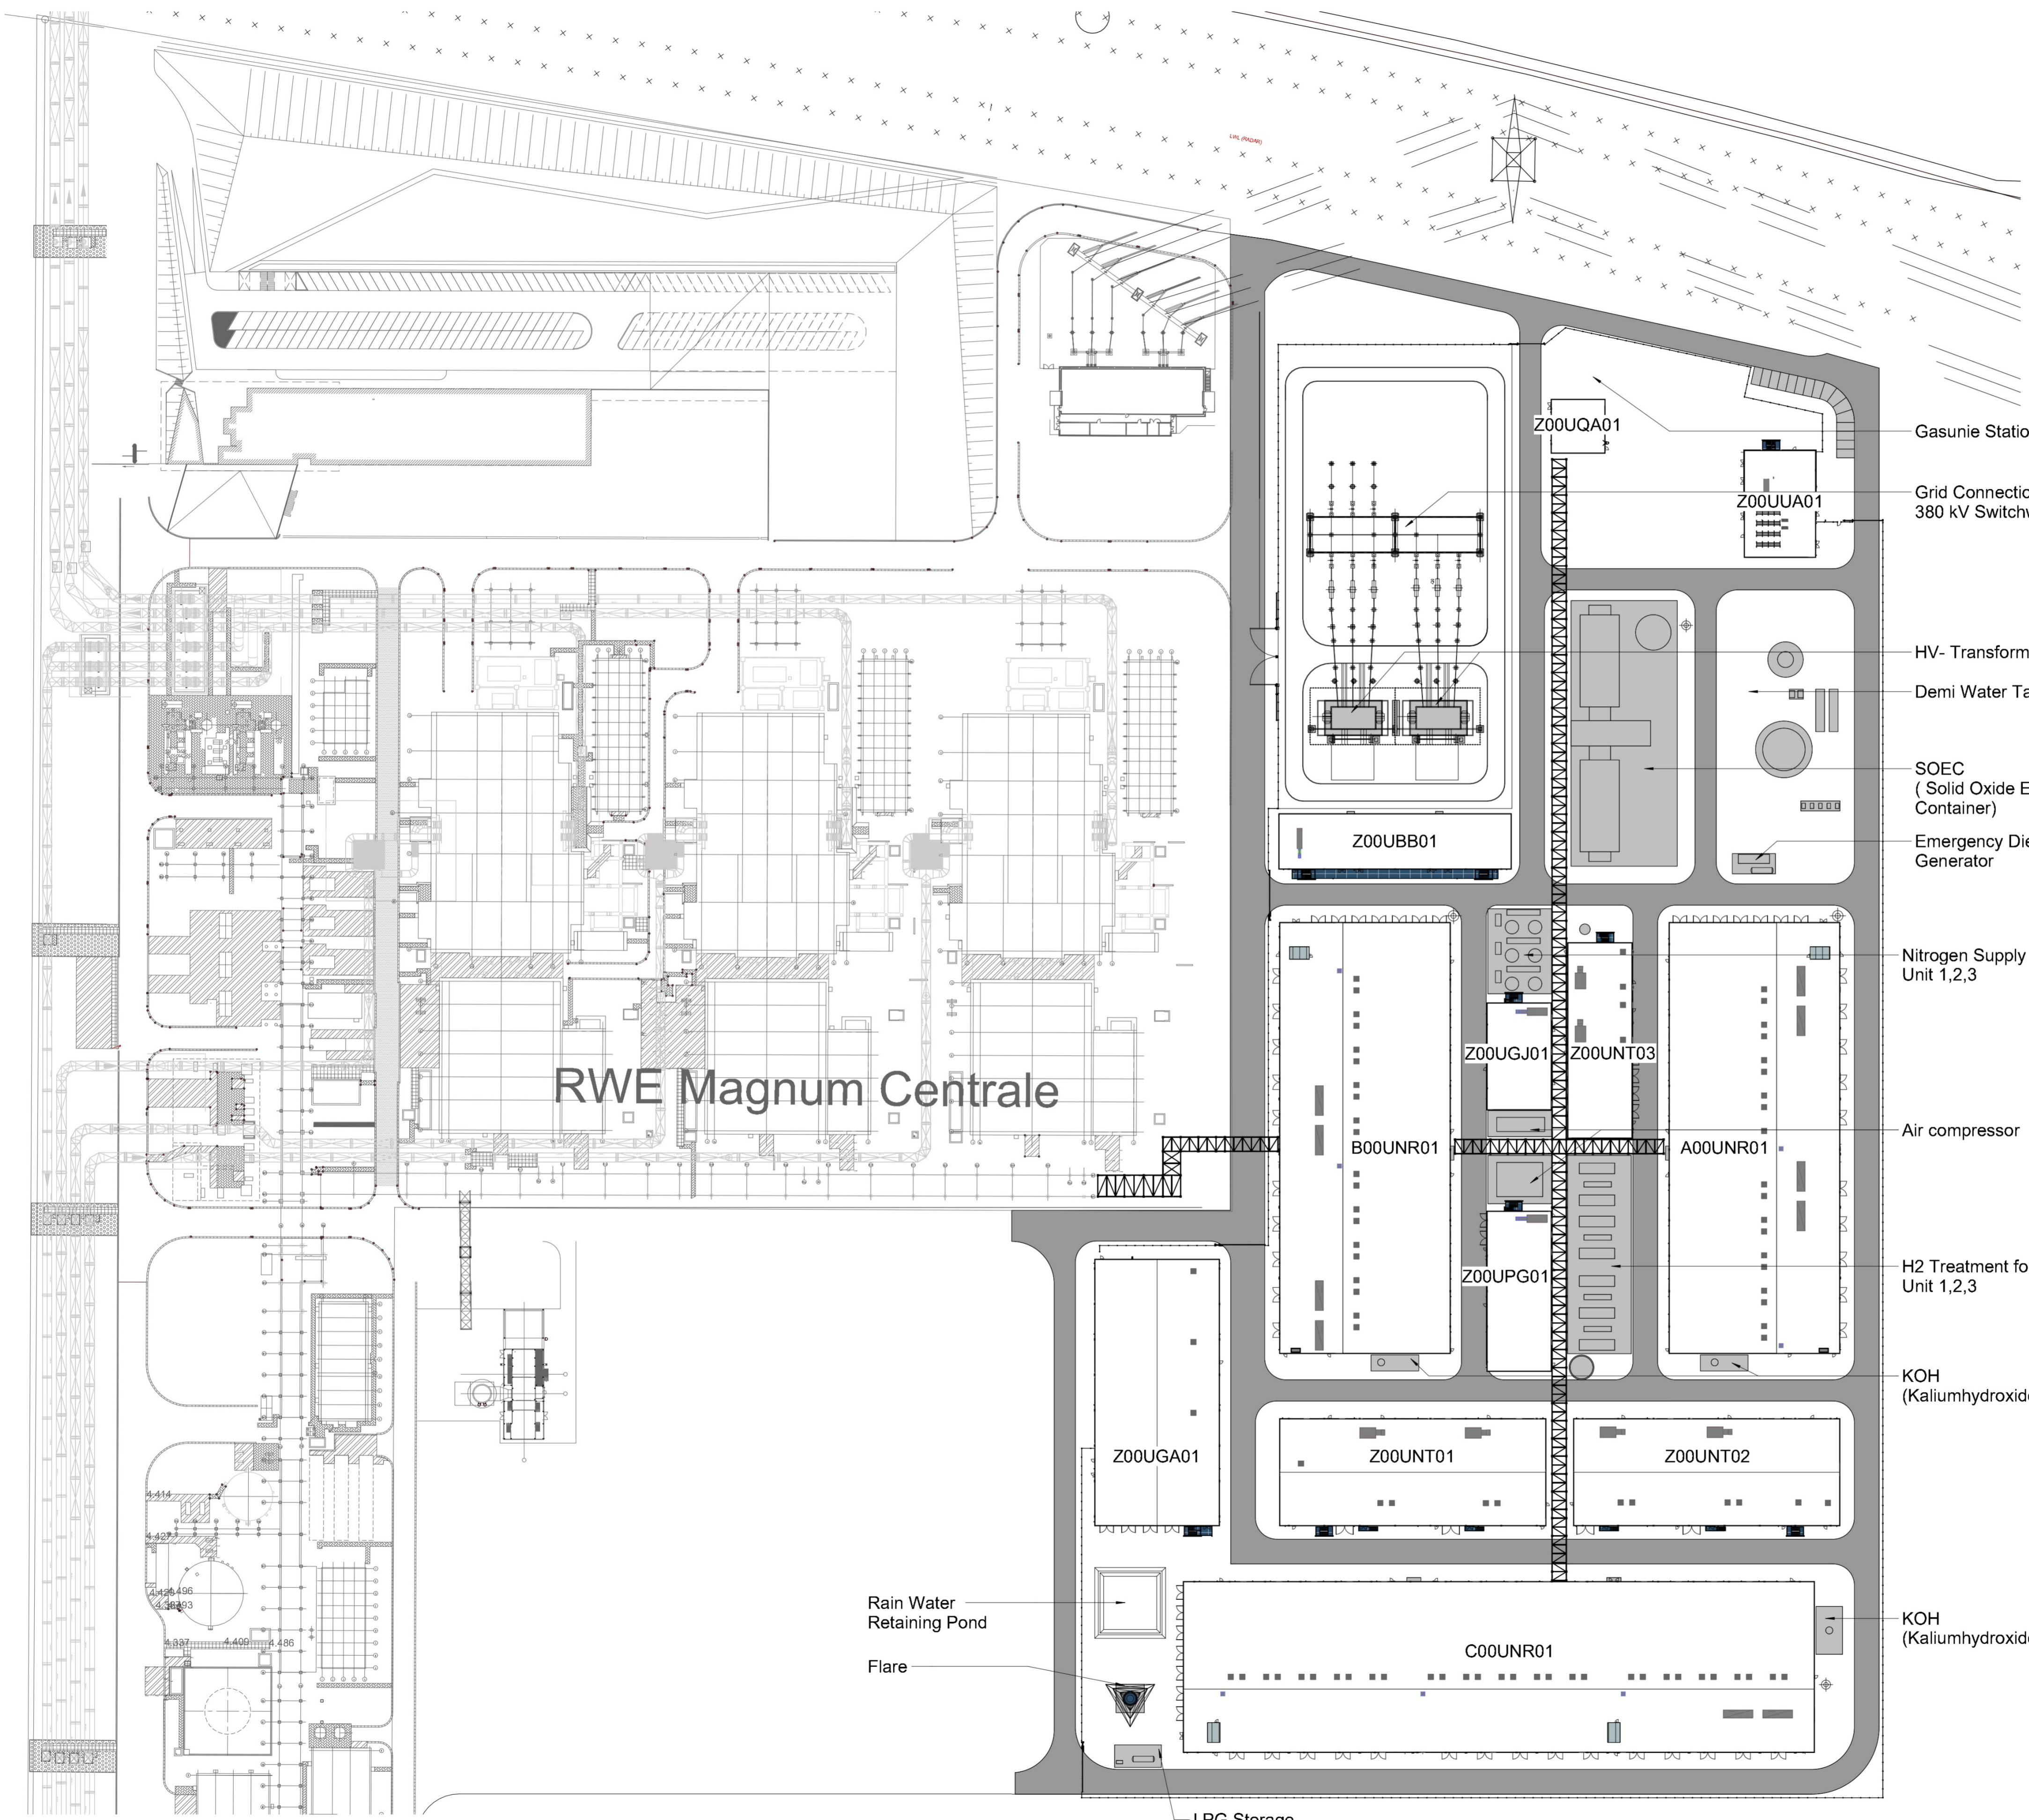

RWE Magnum Centrale

Situatie dakaanzicht
 1 : 1000

Planner 	Gesteld door 	Opsteller plan: T-nr. 1162002
	RWE OWEL Beheer B.V. Synergieweg 11, 9978XD, Eemshaven, The Netherlands	Revisie A Revisie-Datum 18-12-2023
Datum Naam Omschrijving Oranjewind Electrolyser Project (OWEL) Situatie bovenaf Tekening voor aanvraag		
Tekeningsnummer 04404-01-5-0320-ACB0100102		
Schaal 1:1000	Formaat A1	Opstelpkl. (+): rTTS7700-11-13.rvt
Projectnr. / asset 04404-01-5	Afkorting 0320	Referentiecode (+) DCC
Naam bestand 04404-01-5-0320-ACB010		Doorspand-nr. Revisie 0102 - A