



Zuidgevel - deel 1
1 : 100

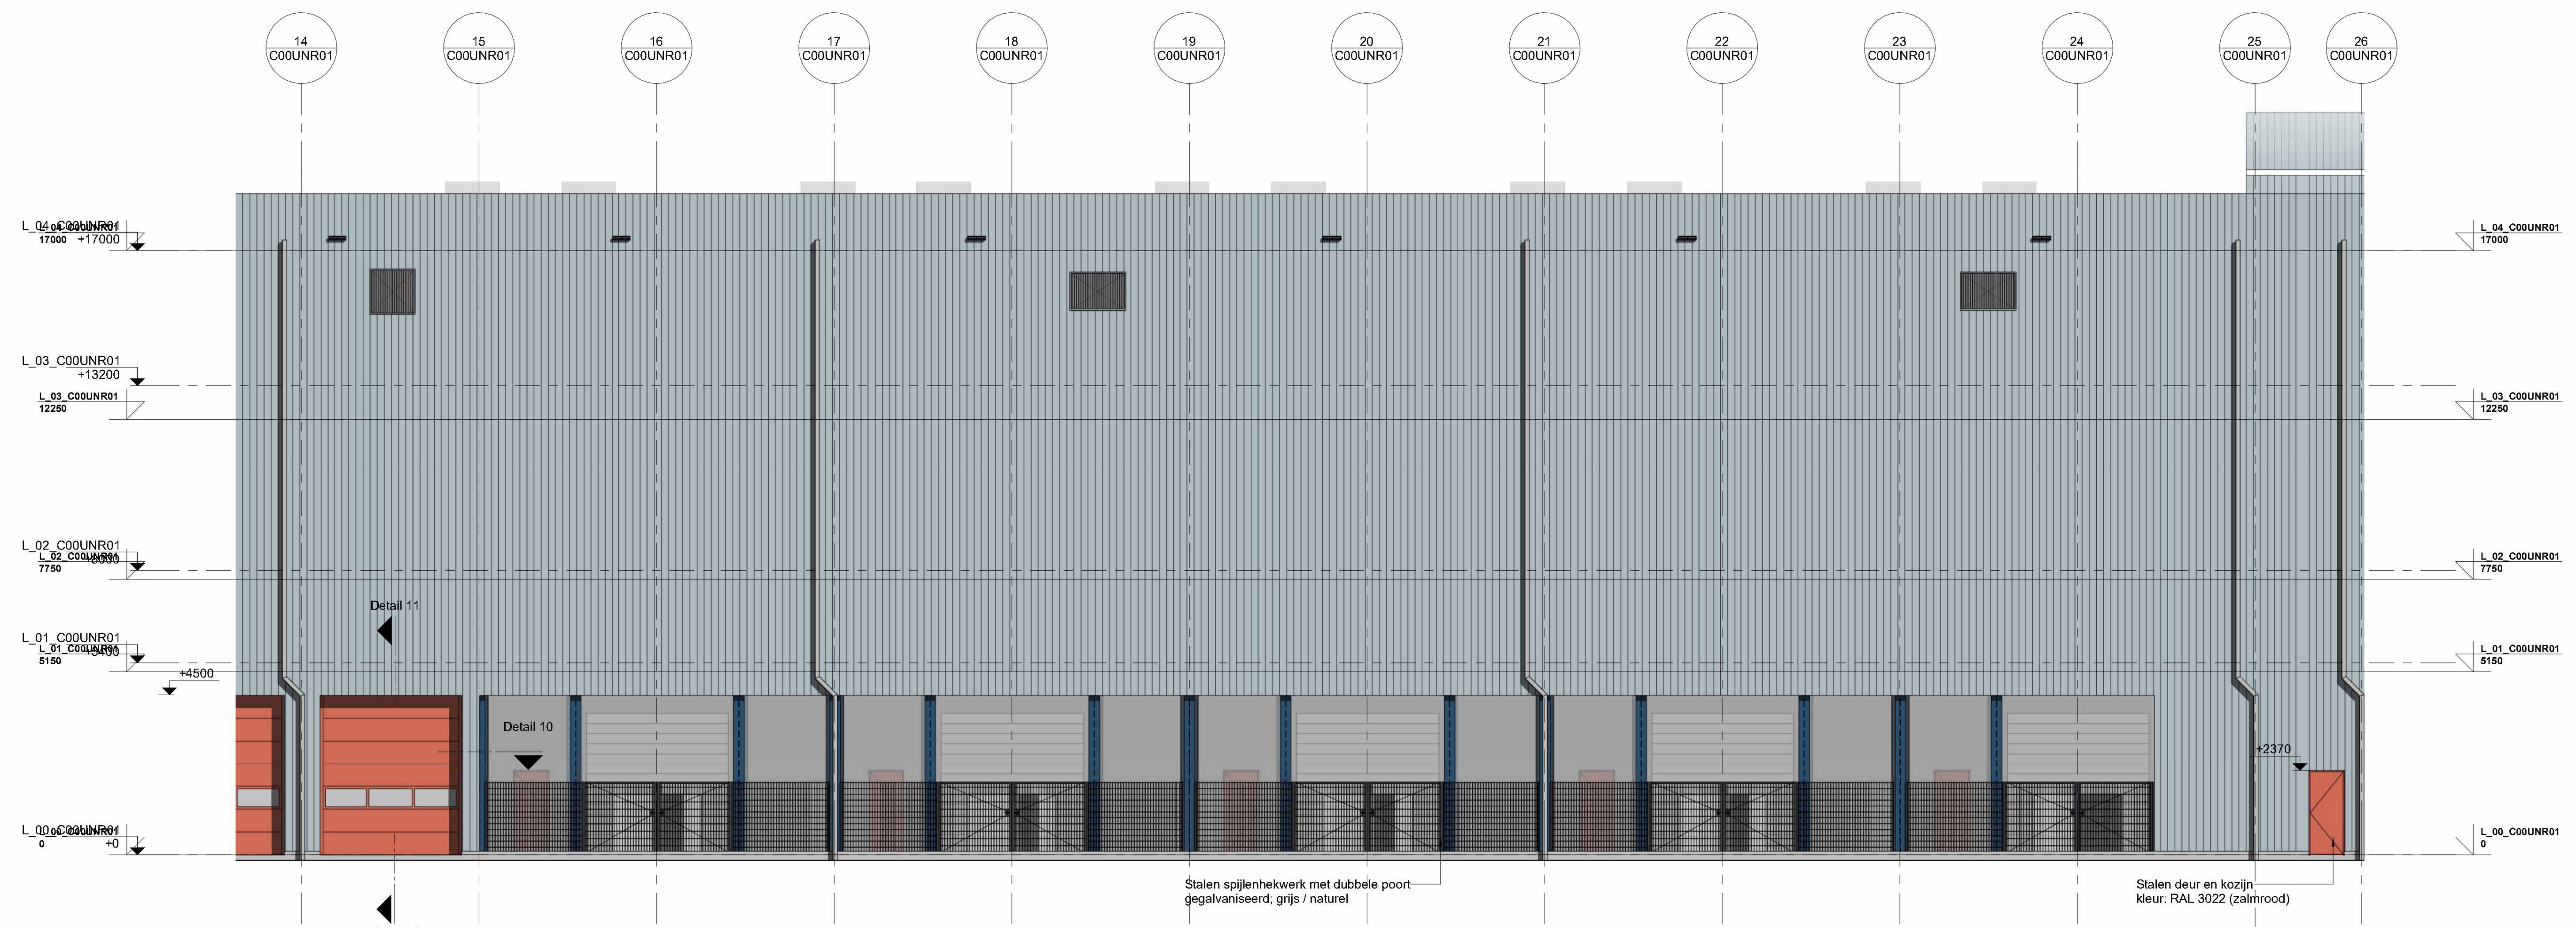

Zuidgevel - deel 2
1 : 100

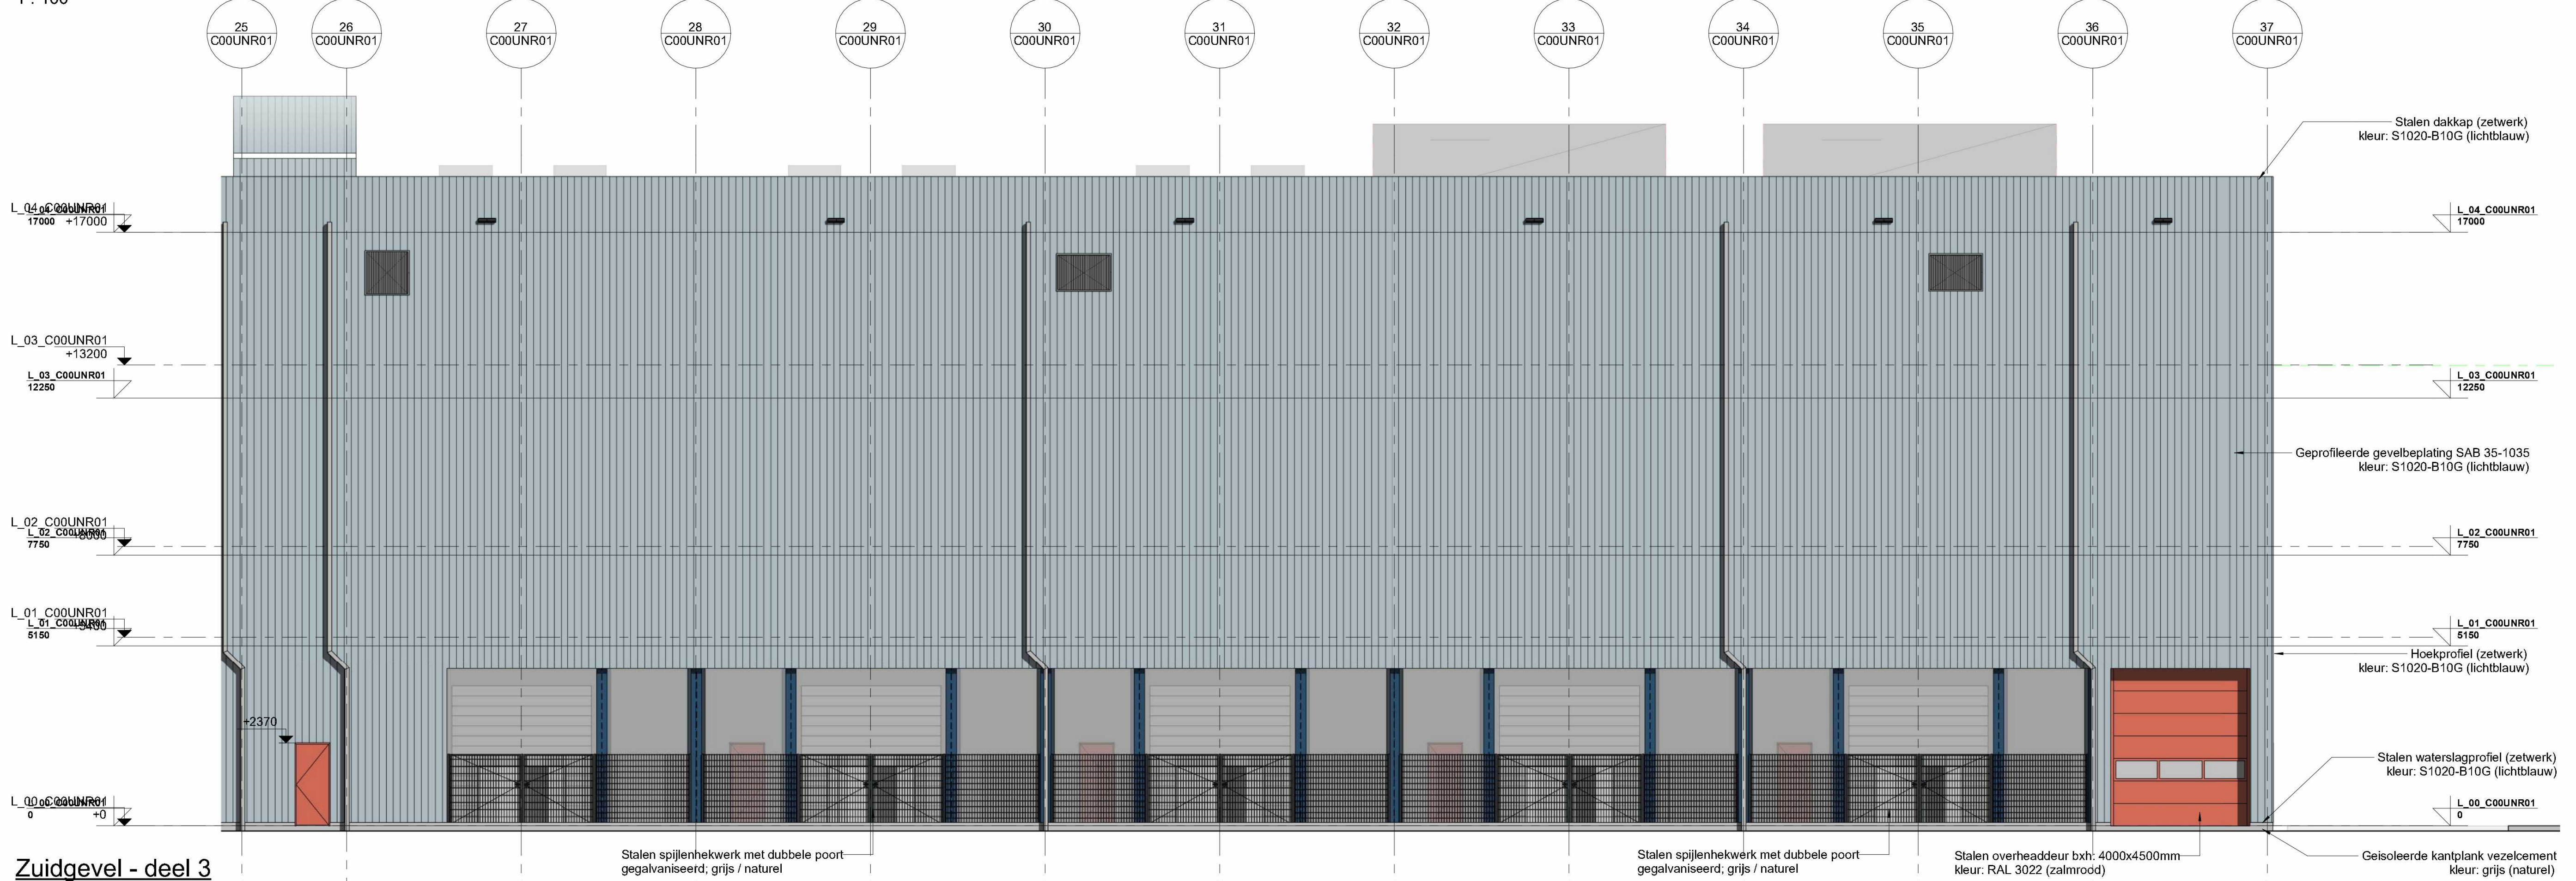

Zuidgevel - deel 3
1 : 100

Algemene opmerkingen

- Indien niet anders aangegeven:
 - Peil = 0 = ...N.A.P. = Bovenkant afgewerkte begane grondvloer.
 - Alle maatvoering in mm.
 - Alle hoogtematen in mm t.o.v. Peil.
 - Van deze tekening mag niet gemeten worden.
 - Revisies worden aangegeven met het volgende symbool: (X) (X geeft de actuele revisie aan)
- Er wordt gebouwd overeenkomstig Bouwbesluit 2012
- Deuren zijn 930 x 2315 mm tenzij anders vermeld. Met een minimum dagmaat van 850 x 2300 mm
 - Hoogte vrije doorgang is minimaal 2300 mm
 - Hoogte balkustrade is standaard 1100 mm. Bij valhoogte < 13 meter is de balkustrade 1200 mm.

Renvooi

	Beton		Staal
	Kalkzandsteen		Isolatie
	Metalstud		Binnendoos + isolatie + gevelbekleding
	Clips		Markeringslijnen op dak (geel)

Kleur- en materiaal

Onderdeel:	Materiaal:	Kleur:
Gevel:	vezelcement kantplank	grijs (naturel)
	stalen gevelbekleding gespoten	S1020-B10G
	stalen zetwerk gespoten	S1020-B10G
	stalen rooster gespoten	S1020-B10G
	stalen deur en kozijn gespoten	RAL 3022
	stalen overhead deur gespoten	RAL 3022
	stalen roldeur gespoten	RAL 3022
	stalen tralodeur gespoten	RAL 3022
	stalen spijlen hekwerk thermisch verzinkt	grijs (naturel)
	regenwaterafvoer PVC	grijs
Dak:	bitumineuze dakmembraanlaag	zwart
	prelab betontegels, loopweg	grijs
	stalen bekleding en behuizing geschilderd	S1020-B10G
	stalen dakkap gespoten	S1020-B10G
	dakluiken aluminium geschilderd	RAL 3022
	regenwaterafvoer PVC	grijs
Trappen, balkustrades, bordessen en kooiladder:	balkustrade thermisch verzinkt	grijs (naturel)
	bovenrail thermisch verzinkt en geschilderd	RAL 3022
	stalen trapconstructie gespoten	S1020-B10G
	stalen trap thermisch verzinkt	grijs (naturel)
	stalen rooster traptrades thermisch verzinkt	grijs (naturel)
	bovenrail thermisch verzinkt en geschilderd	RAL 3022
	stalen kooiladder thermisch verzinkt	grijs (naturel)

Project: **RWE** | Client: **Bilfinger Tebodin** | Revision: **A** | Date: **18-12-2023**
 Project: **RWE OWEL Beheer B.V.** | Client: **Bilfinger Tebodin** | Revision: **A** | Date: **18-12-2023**
 Project: **RWE** | Client: **Bilfinger Tebodin** | Revision: **A** | Date: **18-12-2023**

RWE | **OWEL** | **Electrolyser Project (OWEL)**
 Tekeningsnummer: **04404-01-5-0320-ACB0100078**
 Scale: **1 : 100** | Drawing: **0320** | Revision: **0078**