


Dak Toegang Functiegebieden
1 : 500

Room Department Legend


- Bijeenkomst
- Industrie
- Kantoor
- Sportfunctie

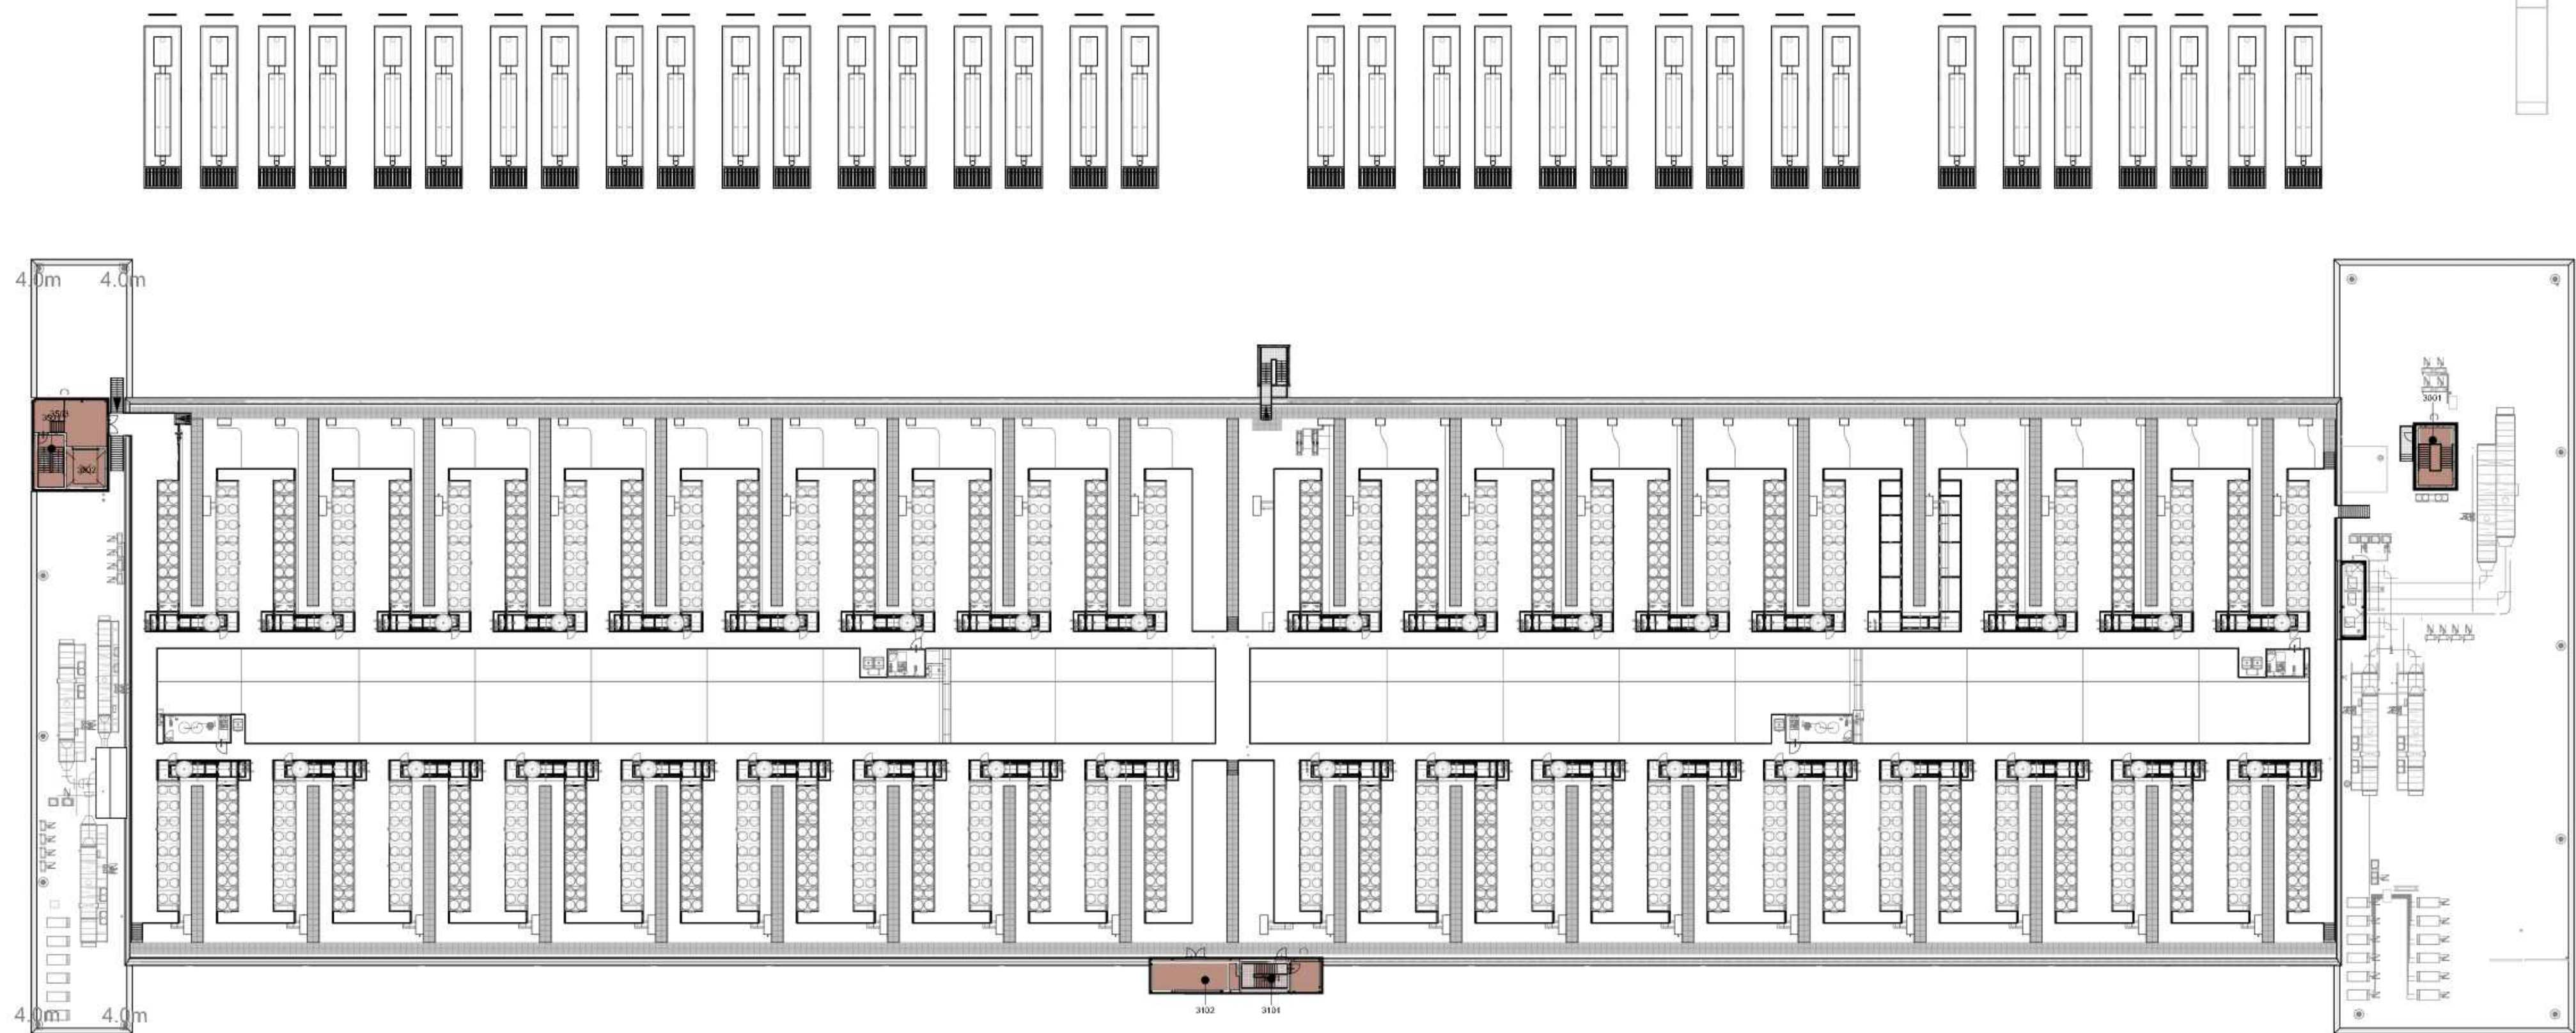

Dak Toegang Gebruiksgebieden
1 : 500

Room Department Legend


- Badruimte
- Technische Ruimte
- Toiletteruimte
- Verkeersruimte
- Functie Gebied = Functie Ruimte
- Functiegebied = Onbenoemde Ruimte
- Verblijfsgebied = Verblijfsruimte

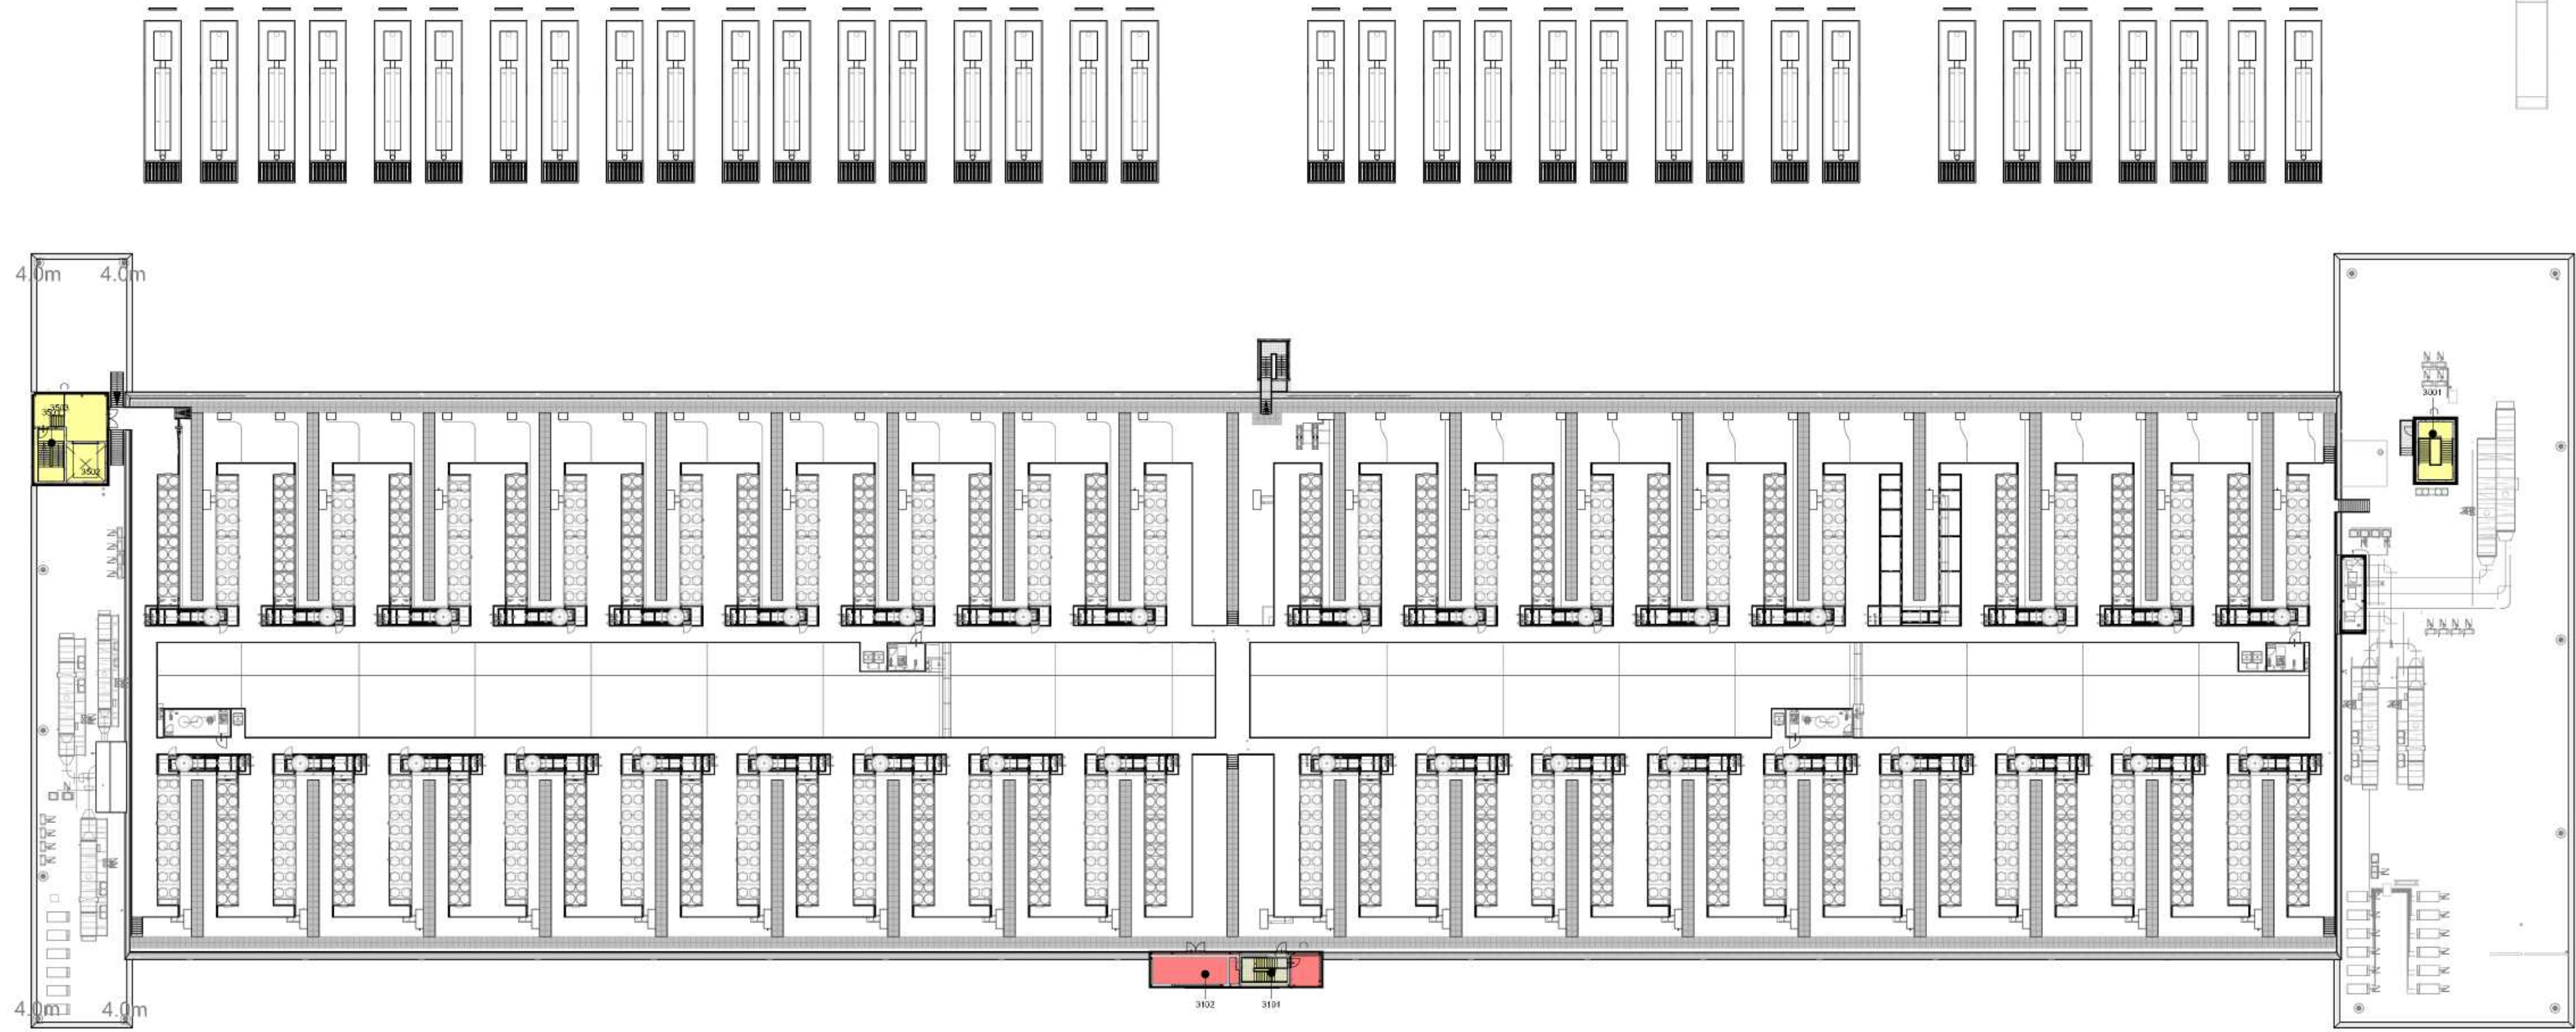

Dak Toegang Gebruiksruimte
1 : 500

Room Department Legend

- Functie Ruimte
- Verblijfsruimte
- Onbenoemde Ruimte
- Zie Niveau Gebruiksgebieden

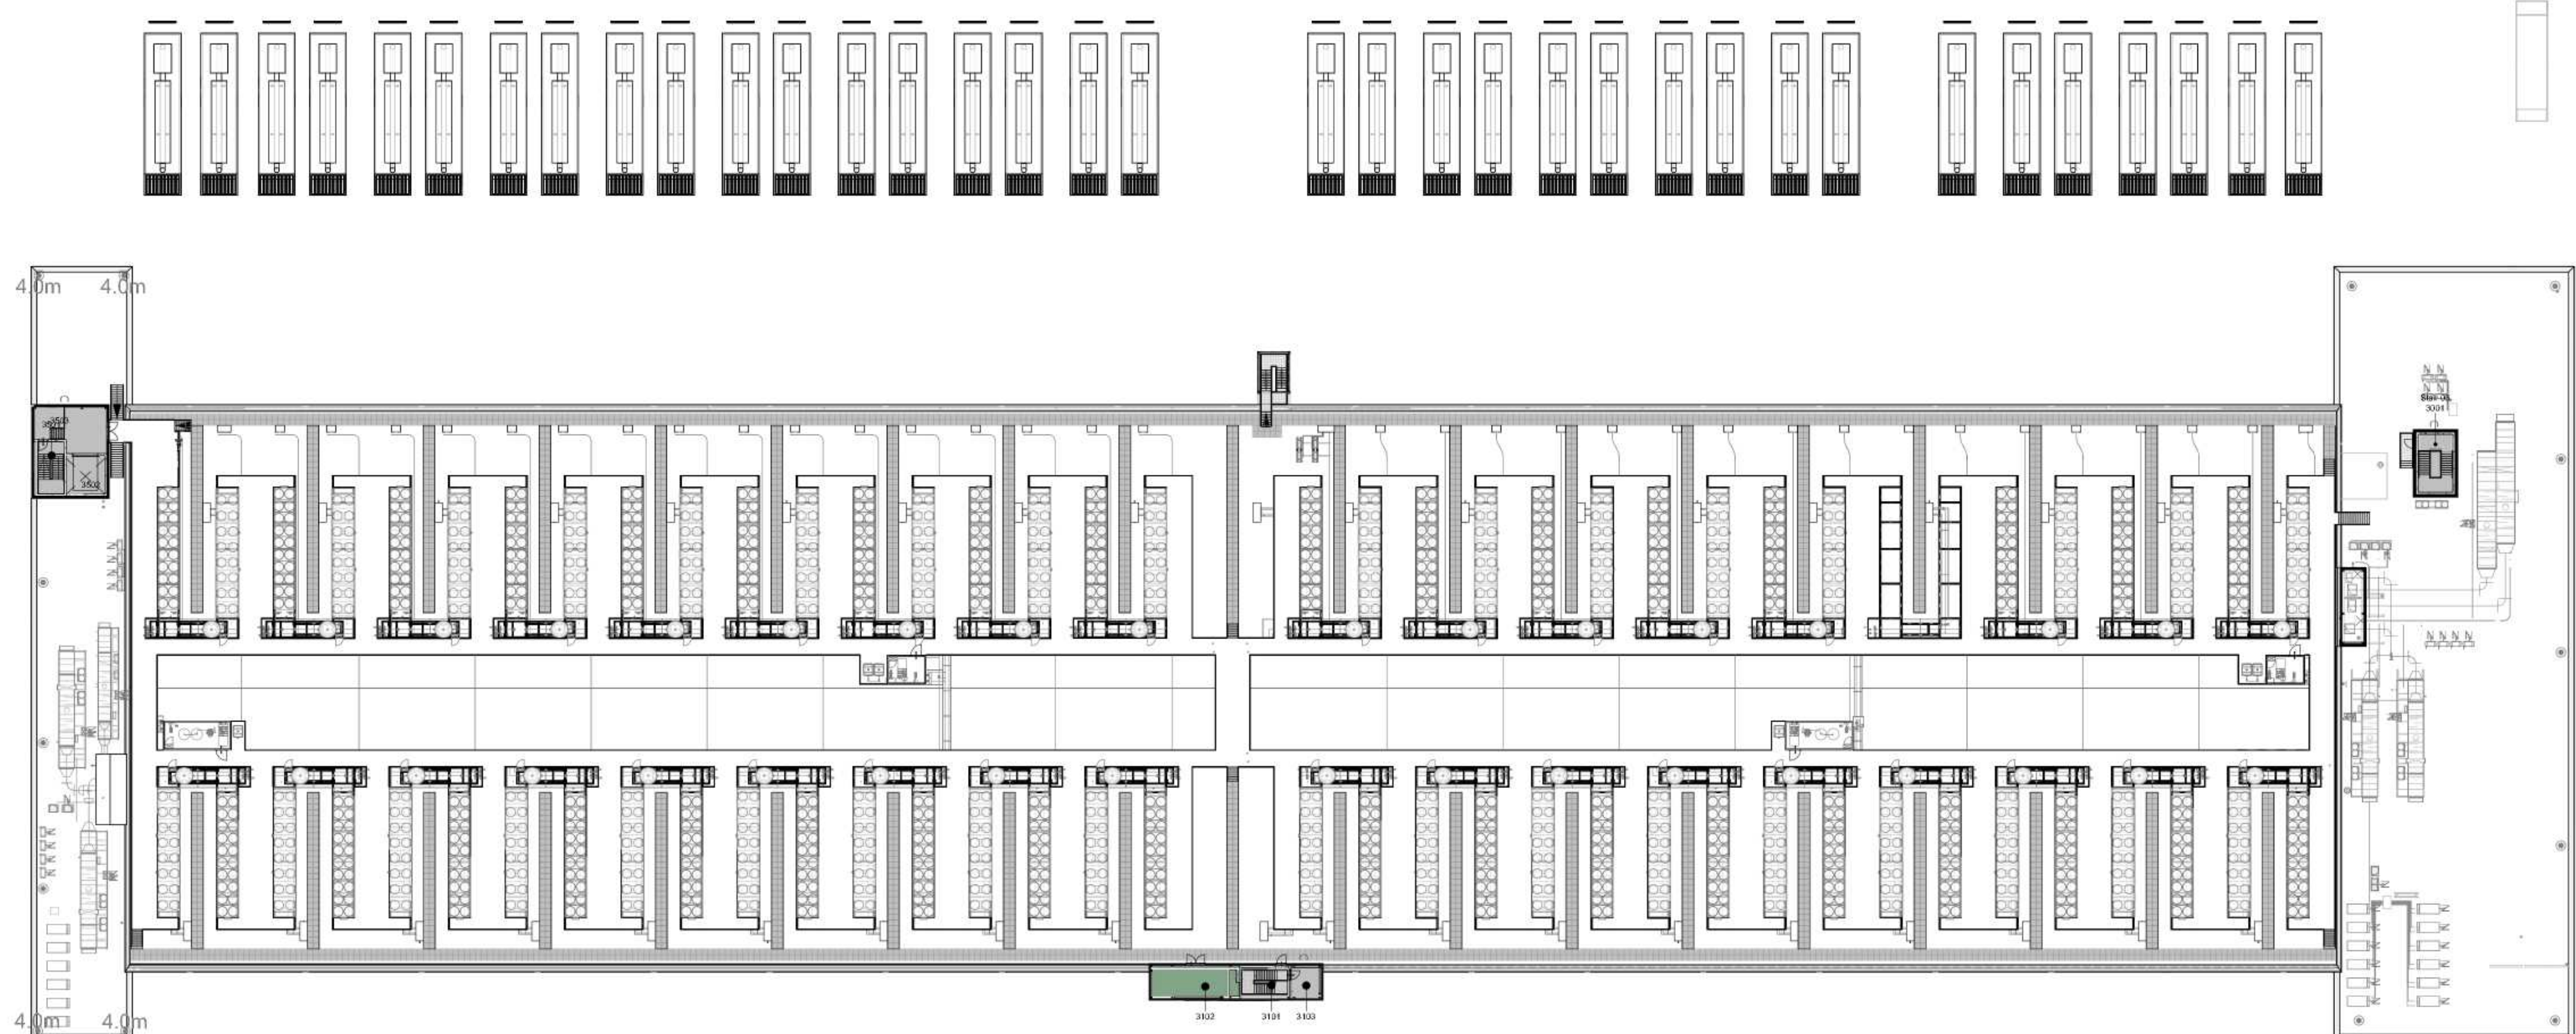

Bouwbesluit - Gebruksfuncties Industrie Daktoegang					
Number	Name	building_decree_NL_gebruksfuncties	building_decree_NL_gebruiksgebieden	Area	minimum_occupancy_maximum_occupancy
FFL02					
3001	Stair 03	Industrie	Verkeersruimte	22.0 m²	0 0
3101	Stair 01	Industrie	Verkeersruimte	15.7 m²	0 0
3102	Technical TBD	Industrie	Functiegebied = Onbenoemde Ruimte	32.1 m²	0 0
3103	Storage	Industrie	Functiegebied = Onbenoemde Ruimte	11.1 m²	0 0
3501	Stair 03	Industrie	Verkeersruimte	17.0 m²	0 0
3502	Elevator	Industrie	Verkeersruimte	16.0 m²	0 0
3503	Corridor	Industrie	Verkeersruimte	31.5 m²	0 0
				145.6 m²	



Bouwbesluit - Gebruksfuncties Totaal		
gebruksfuncties	Area	maximum pers.
Bijeenkomst	470.2 m²	78
Industrie	32.976.1 m²	2
Kantoor	2.107.6 m²	261
Sportfunctie	87.9 m²	18
		35.641.7 m² 359

Bouwbesluit - Gebruksruimten Industrie		
building_decree_NL_gebruiksruimten	Area	Area Percentage
Industrie	24.139.8 m²	73%
Onbenoemde Ruimte	523.1 m²	2%
Zie Niveau Gebruiksgebieden	8.313.1 m²	25%
		32.976.1 m²

Bouwbesluit - Gebruksruimten Kantoor		
building_decree_NL_gebruiksruimten	Area	Area Percentage
Kantoor	60.2 m²	3%
Onbenoemde Ruimte	1.161.8 m²	55%
Verblijfsruimte	1.885.6 m²	42%
Zie Niveau Gebruiksgebieden	2.107.6 m²	

Bouwbesluit - Gebruksruimten Bijeenkomstfunctie		
building_decree_NL_gebruiksruimten	Area	Area Percentage
Bijeenkomst	470.2 m²	100%
Verblijfsruimte	470.2 m²	

Bouwbesluit - Gebruksruimten sportfunctie		
gebruiksruimten	Area	Area Percentage
Sportfunctie	62.6 m²	71%
Functie Ruimte	25.3 m²	29%
Zie Niveau Gebruiksgebieden	87.9 m²	

Project: QTS - Project Lion EEMS02 (B16367) Kwelderweg Groningen, Eemshaven The Netherlands		Subject: Architectural Layout Building Permit Area Plans Roof Floor Building Permit
Client: Quality Technology Services B.V. Zernikelaan 16 9747 AA Groningen The Netherlands		Industry & Building Latan 1914 no 35 3018 BZ Amsterdam P.O. Box 1132 3000 BZ Amsterdam The Netherlands mailto:info@qtsbvr.com www.royalhaskoningdhv.com
RIBA3.1 Architectural Engineer Scale: 1 : 500 Scale: A0 (1189x841)		Dec/2014 EEMS02-RHD-ZZ-02-DR-A-363021