

Room Department Legend

- Bijeenkomst
- Industrie
- Kantoor
- Sportfunctie

Begane Grond Functiegebieden

1 : 500

Room Department Legend

- Badruimte
- Technische Ruimte
- Toiletruimte
- Verkeersruimte
- Functie Gebied = Functie Ruimte
- Functiegebied = Orbenoemde Ruimte
- Verrijfsgebied = Verrijfsruimte

Begane Grond Gebruiksgebieden


1 : 500

Room Department Legend

- Functie Ruimte
- Verrijfsruimte
- Orbenoemde Ruimte
- Zie Niveau Gebruiksgebieden

Begane Grond Gebruiksruimte

1 : 500

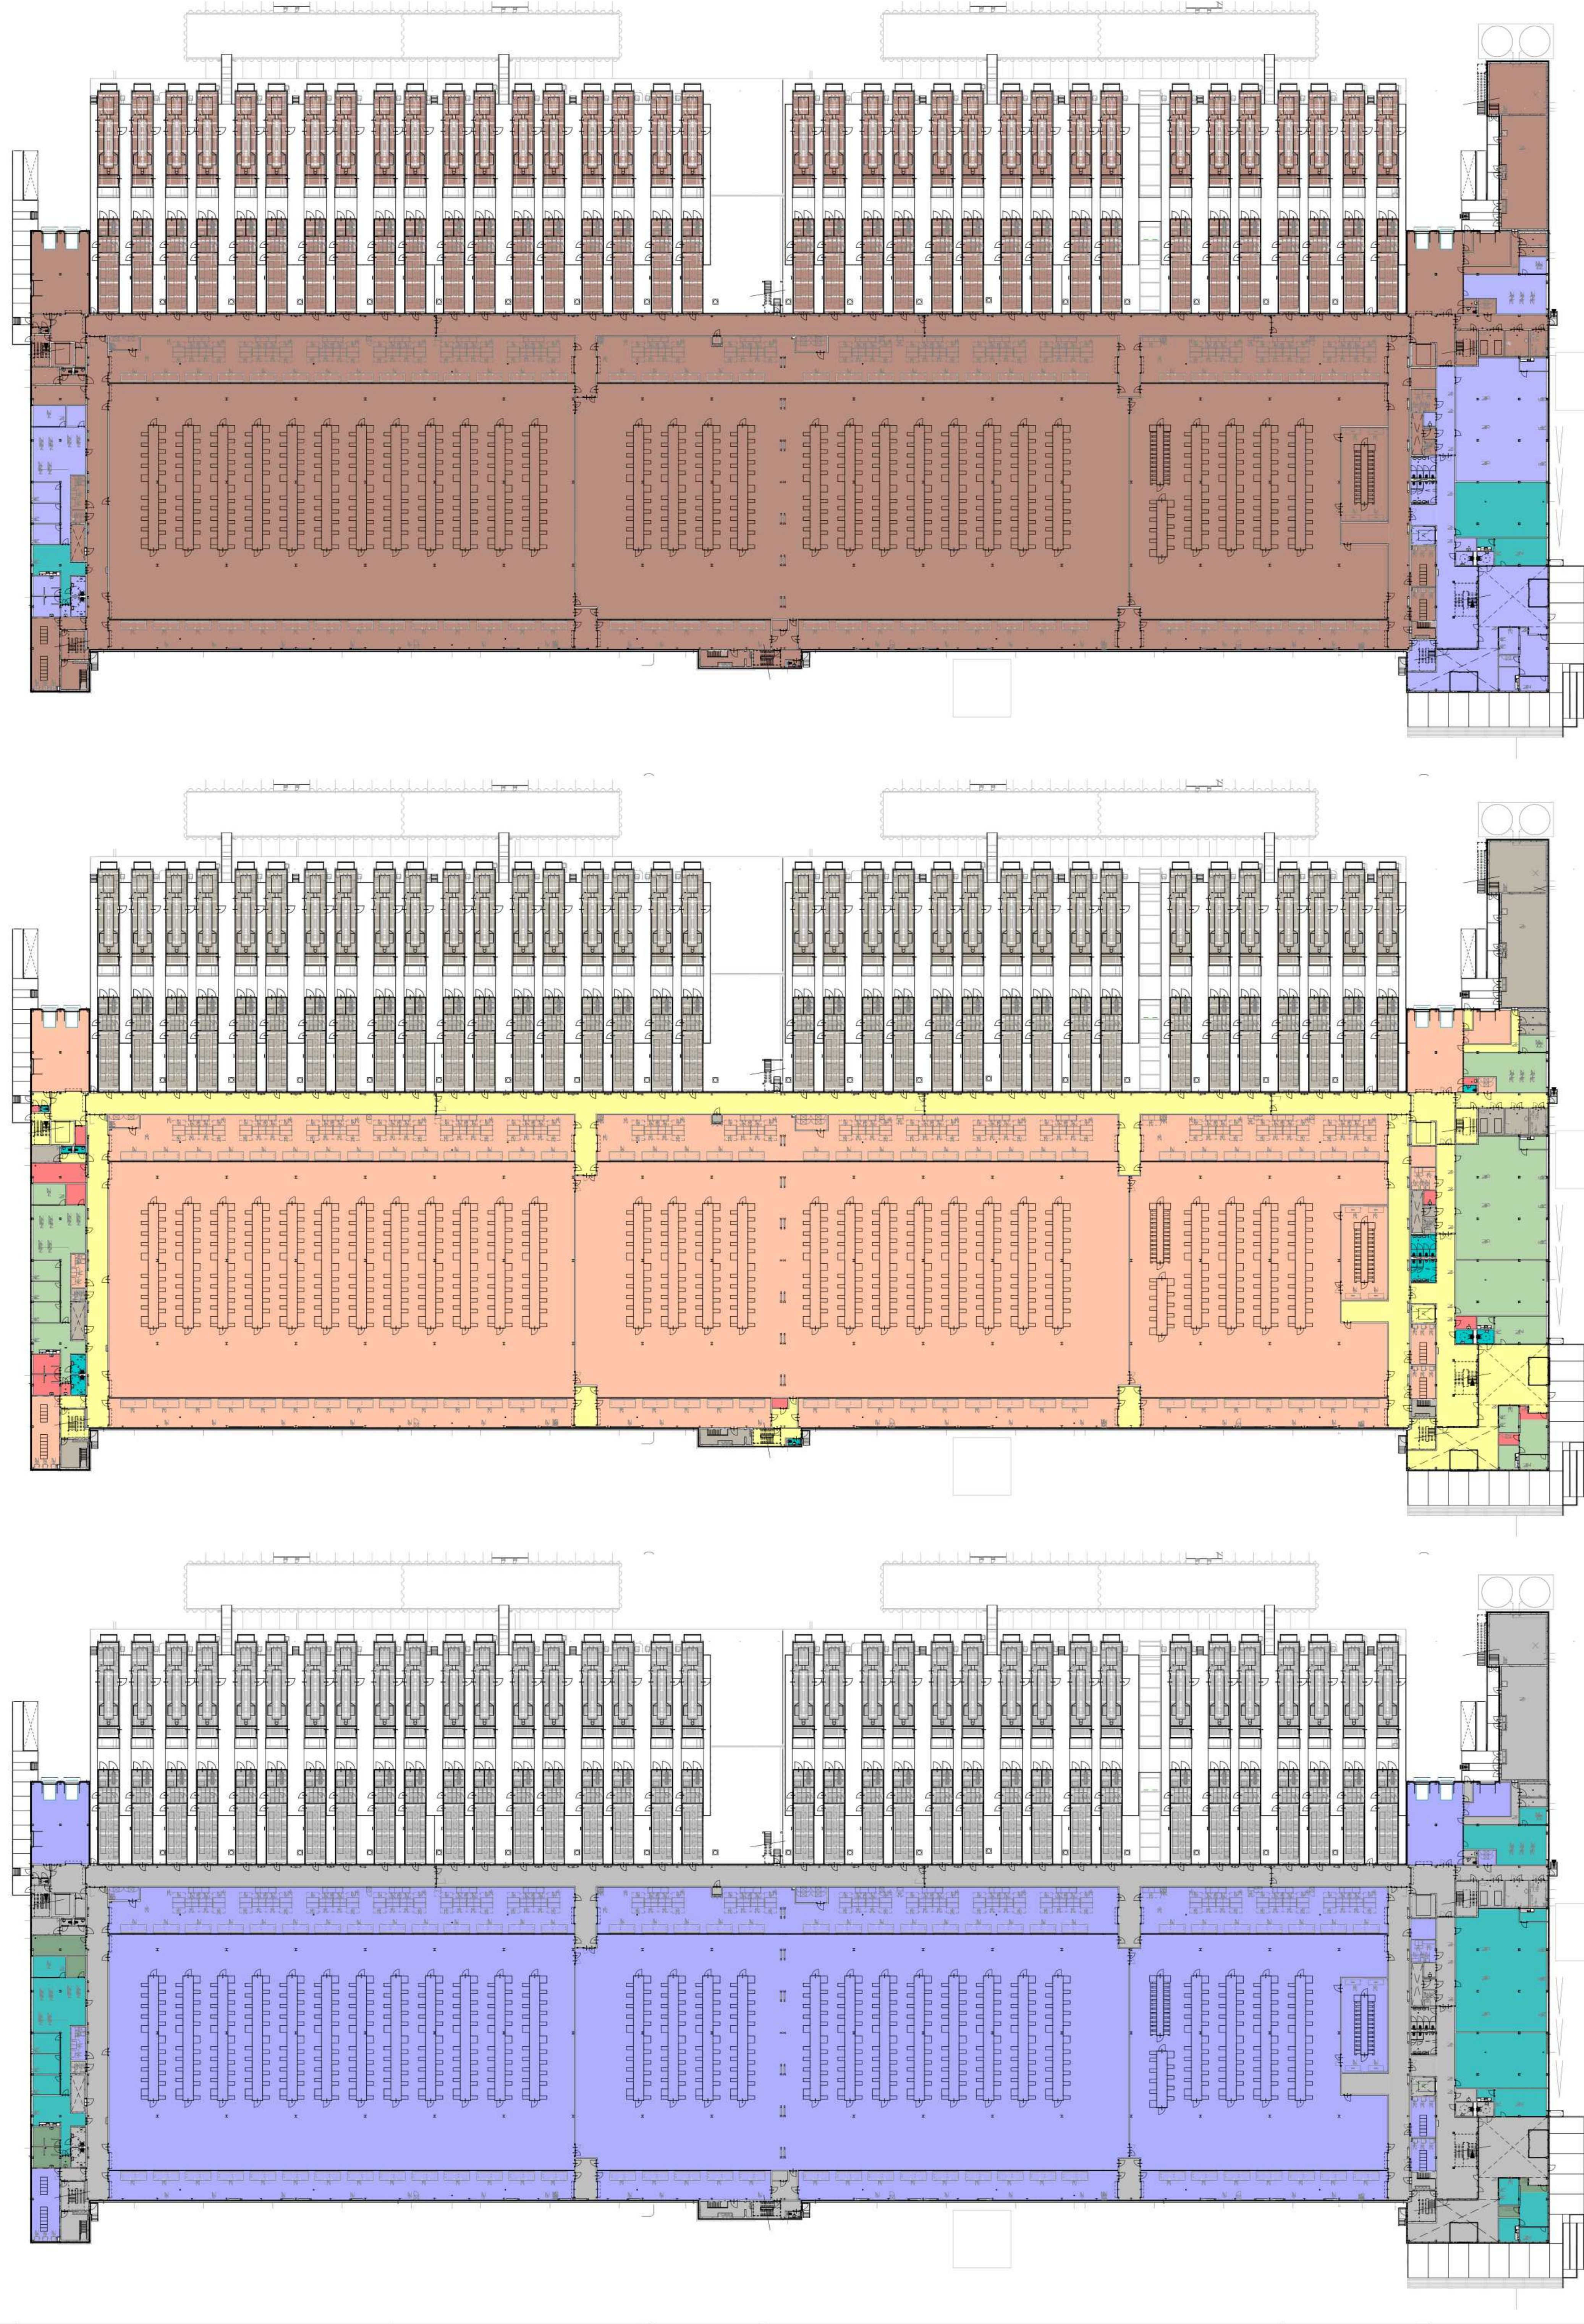

Bouwbesluit - Gebruiksfuncties Kantoor Begane Grond									
Number	Name	gebruiksfuncties	gebruiksgebieden	Area	minimum pers.	maximum pers.			
FFL00									
1001	Vestibule	Kantoor	Verkeersruimte	16,6 m²	0	0			
1002	Lobby	Kantoor	Verkeersruimte	208,2 m²	0	0			
1003	Vestibule	Kantoor	Verkeersruimte	16,6 m²	0	0			
1004	Security office	Kantoor	Verrijfsgebied = Verrijfsruimte	12,8 m²	1	3			
1005	Plarity	Kantoor	Verrijfsgebied = Verrijfsruimte	14,7 m²	0	0			
1006	Security storage	Kantoor	Functiegebied = Orbenoemde Ruimte	6,6 m²	0	0			
1007	Security office	Kantoor	Verrijfsgebied = Verrijfsruimte	45,1 m²	3	6			
1008	Bagging	Kantoor	Functiegebied = Orbenoemde Ruimte	7,4 m²	0	0			
1009	Stair 02	Kantoor	Verkeersruimte	25,2 m²	0	0			
1010	Corridor	Kantoor	Verkeersruimte	162,0 m²	0	0			
1014	Passenger Elevator	Kantoor	Verkeersruimte	12,8 m²	0	0			
1015	Vestibule	Kantoor	Verkeersruimte	15,9 m²	0	0			
1016	Men's Toilet	Kantoor	Toiletruimte	15,9 m²	0	0			
1017	Women's Toilet	Kantoor	Toiletruimte	15,9 m²	0	0			
1018	Toilet disabled	Kantoor	Toiletruimte	7,2 m²	0	0			
1019	Janitor	Kantoor	Functiegebied = Orbenoemde Ruimte	7,9 m²	0	0			
1020	Toilet disabled	Kantoor	Toiletruimte	6,9 m²	0	0			
1027	Janitor	Kantoor	Functiegebied = Orbenoemde Ruimte	5,0 m²	0	0			
1030	Corridor	Kantoor	Verkeersruimte	48,2 m²	0	0			
1031	Small (longarm) machine space	Kantoor	Functiegebied = Verrijfsruimte	117,9 m²	1	16			
1032	QTS wellness room	Kantoor	Verrijfsgebied = Verrijfsruimte	10,4 m²	1	3			
1044	Asset management	Kantoor	Verrijfsgebied = Verrijfsruimte	62,1 m²	5	10			
1048	All office	Kantoor	Verrijfsgebied = Verrijfsruimte	13,9 m²	2	3			
1505	Locker	Kantoor	Functiegebied = Orbenoemde Ruimte	16,0 m²	0	7			
1506	Janitor	Kantoor	Functiegebied = Orbenoemde Ruimte	5,2 m²	0	0			
1507	Toilet disabled	Kantoor	Toiletruimte	8,3 m²	0	0			
1508	Toilet disabled	Kantoor	Toiletruimte	6,3 m²	0	0			
1509	Locker	Kantoor	Functiegebied = Orbenoemde Ruimte	15,2 m²	0	7			
1513	Office	Kantoor	Verrijfsgebied = Verrijfsruimte	16,3 m²	1	4			
1514	Office	Kantoor	Verrijfsgebied = Verrijfsruimte	16,3 m²	1	4			
1515	Office	Kantoor	Verrijfsgebied = Verrijfsruimte	16,3 m²	1	4			
1516	Facility operators	Kantoor	Verrijfsgebied = Verrijfsruimte	10,1 m²	6	12			
1518	Document storage	Kantoor	Functiegebied = Orbenoemde Ruimte	11,8 m²	0	0			
1519	Conference	Kantoor	Verrijfsgebied = Verrijfsruimte	20,2 m²	2	6			

Bouwbesluit - Gebruiksfuncties Industrie Begane Grond									
Number	Name	gebruiksfuncties	gebruiksgebieden	Area	minimum pers.	maximum pers.			
FFL00									
1011	Vault	Industrie	Technische Ruimte	12,1 m²	0	0			
1012	FCR	Industrie	Functie Gebied = Functie Ruimte	24,2 m²	0	0			
1013	SER	Industrie	Functie Gebied = Functie Ruimte	30,2 m²	0	0			
1024	Mec shaft	Industrie	Technische Ruimte	13,3 m²	0	0			
1025	Electrical room	Industrie	Technische Ruimte	5,4 m²	0	0			
1026	Mechanical room	Industrie	Technische Ruimte	3,5 m²	0	0			
1028	UPB room	Industrie	Functie Gebied = Functie Ruimte	16,6 m²	0	0			
1029	DCIM	Industrie	Functie Gebied = Functie Ruimte	15,2 m²	0	0			
1033	Freight elevator	Industrie	Verkeersruimte	16,3 m²	0	0			
1034	Receiving / staging	Industrie	Verkeersruimte	49,1 m²	0	0			
1035	Stair 03	Industrie	Verkeersruimte	22,0 m²	0	0			
1036	Corridor	Industrie	Verkeersruimte	39,2 m²	0	0			
1037	Silage tank	Industrie	Technische Ruimte	20,6 m²	0	0			
1038	Control transformers	Industrie	Technische Ruimte	19,4 m²	0	0			
1039	Water intake	Industrie	Technische Ruimte	14,6 m²	0	0			
1040	Loading Dock	Industrie	Functie Gebied = Functie Ruimte	135,6 m²	0	0			
1042	Janitor	Industrie	Functiegebied = Orbenoemde Ruimte	2,8 m²	0	0			
1043	IDF Room	Industrie	Functie Gebied = Functie Ruimte	7,8 m²	0	0			
1045	Corridor	Industrie	Verkeersruimte	20,0 m²	0	0			
1046	Sluice	Industrie	Verkeersruimte	5,1 m²	0	0			
1047	Trash/Recycle	Industrie	Functie Gebied = Functie Ruimte	40,8 m²	0	0			
1049	Riser	Industrie	Technische Ruimte	10,4 m²	0	0			
1050	Substation	Industrie	Technische Ruimte	150,8 m²	0	0			
1051	Power Meter Cabinet	Industrie	Technische Ruimte	1,6 m²	0	0			
1052	E-Cabinet	Industrie	Technische Ruimte	0,8 m²	0	0			
1053	E-Cabinet	Industrie	Technische Ruimte	0,8 m²	0	0			
1056	Spinkler Pump Room	Industrie	Technische Ruimte	67,5 m²	0	0			
1057	Riser	Industrie	Technische Ruimte	7,3 m²	0	0			
1101	Data Hall	Industrie	Functie Gebied = Functie Ruimte	1.636,4 m²	0	0			
1102	CRAH-gallery	Industrie	Functie Gebied = Functie Ruimte	220,4 m²	0	0			
1103	Service Corridor	Industrie	Verkeersruimte	25,8 m²	0	0			
1104	IDF Room	Industrie	Functie Gebied = Functie Ruimte	130,9 m²	0	0			
1105	CRAH-gallery	Industrie	Functie Gebied = Functie Ruimte	345,9 m²	0	0			
1106	Screening Vestibule	Industrie	Verkeersruimte	29,4 m²	0	0			
1107	Service Corridor	Industrie	Verkeersruimte	194,7 m²	0	0			
1108	Service corridor	Industrie	Verkeersruimte	25,2 m²	0	0			
1201	Data Hall	Industrie	Functie Gebied = Functie Ruimte	3.855,9 m²	0	0			
1202	CRAH-gallery	Industrie	Functie Gebied = Functie Ruimte	285,5 m²	0	0			
1203	Service Corridor	Industrie	Verkeersruimte	171,1 m²	0	0			
1204	CRAH-gallery	Industrie	Functie Gebied = Functie Ruimte	155,3 m²	0	0			
1205	Service Corridor	Industrie	Verkeersruimte	29,8 m²	0	0			
1206	Stair 01	Industrie	Verkeersruimte	21,5 m²	0	0			
1207	Vault	Industrie	Technische Ruimte	21,2 m²	0	0			
1208	Mec shaft	Industrie	Technische Ruimte	2,8 m²	0	0			
1209	Toilet	Industrie	Toiletruimte	2,2 m²	0	0			
1210	Breakroom	Industrie	Functiegebied = Orbenoemde Ruimte	4,4 m²	0	2			
1211	CRAH-gallery	Industrie	Functie Gebied = Functie Ruimte	709,8 m²	0	0			
1212	IDF Room	Industrie	Functie Gebied = Functie Ruimte	14,3 m²	0	0			
1213	Vault	Industrie	Technische Ruimte	2,4 m²	0	0			
1214	Service corridor	Industrie	Verkeersruimte	29,2 m²	0	0			
1215	Service Corridor	Industrie	Verkeersruimte	194,7 m²	0	0			
1301	Data Hall	Industrie	Functie Gebied = Functie Ruimte	3.269,9 m²	0	0			
1302	CRAH-gallery	Industrie	Functie Gebied = Functie Ruimte	415,9 m²	0	0			
1303	CRAH-gallery	Industrie	Functie Gebied = Functie Ruimte	608,8 m²	0	0			
1304	IDF Room	Industrie	Functie Gebied = Functie Ruimte	11,7 m²	0	0			
1306	Service Corridor	Industrie	Verkeersruimte	215,7 m²	0	0			
1308	Service Corridor	Industrie	Verkeersruimte	194,7 m²	0	0			
1401	LV transformer container	Industrie	Technische Ruimte	56,6 m²	0	0			
1402	LV transformer container	Industrie	Technische Ruimte	56,6 m²	0	0			
1403	LV transformer container	Industrie	Technische Ruimte	56,6 m²	0	0			
1404	LV transformer container	Industrie	Technische Ruimte	56,6 m²	0	0			
1405	LV transformer container	Industrie	Technische Ruimte	56,6 m²	0	0			
1406	LV transformer container	Industrie	Technische Ruimte	56,6 m²	0	0			
1407	LV transformer container	Industrie	Technische Ruimte	56,6 m²	0	0			
1408	LV transformer container	Industrie	Technische Ruimte	56,6 m²	0	0			
1409	LV transformer container	Industrie	Technische Ruimte	56,6 m²	0	0			
1410	LV transformer container	Industrie	Technische Ruimte	56,6 m²	0	0			
1411	LV transformer container	Industrie	Technische Ruimte	56,6 m²	0	0			
1412	LV transformer container	Industrie	Technische Ruimte	56,6 m²	0	0			
1413	LV transformer container	Industrie	Technische Ruimte	56,6 m²	0	0			
1414	LV transformer container	Industrie	Technische Ruimte	56,6 m²	0	0			
1415	LV transformer container	Industrie	Technische Ruimte	56,6 m²	0	0			
1416	LV transformer container	Industrie	Technische Ruimte	56,6 m²	0	0			
1417	LV transformer container	Industrie	Technische Ruimte	56,6 m²	0	0			
1418	LV transformer container	Industrie	Technische Ruimte	56,6 m²	0	0			
1419	LV transformer container	Industrie	Technische Ruimte	56,6 m²	0	0			
1420	LV transformer container	Industrie	Technische Ruimte	56,6 m²	0	0			
1421	LV transformer container	Industrie	Technische Ruimte	56,6 m²	0	0			
1422	LV transformer container	Industrie	Technische Ruimte	56,6 m²	0	0			
1423	LV transformer container	Industrie	Technische Ruimte	56,6 m²	0	0			
1424	LV transformer container	Industrie	Technische Ruimte	56,6 m²	0	0			
1425	LV transformer container	Industrie	Technische Ruimte	56,6 m²	0	0			
1426	LV transformer container	Industrie	Technische Ruimte	56,6 m²	0	0			
1427	LV transformer container	Industrie	Technische Ruimte	56,6 m²	0	0			
1428	LV transformer container	Industrie	Technische Ruimte	56,6 m²	0	0			
1429	LV transformer container	Industrie	Technische Ruimte	56,6 m²	0	0			
1430	LV transformer container	Industrie	Technische Ruimte	56,6 m²	0	0			
1431	LV transformer container	Industrie	Technische Ruimte	56,6 m²	0	0			
1432	LV transformer container	Industrie	Technische Ruimte	56,6 m²	0	0			
1433	LV transformer container	Industrie	Technische Ruimte	56,6 m²	0	0			
1434	LV transformer container	Industrie	Technische Ruimte	56,6 m²	0	0			
1435	LV transformer container	Industrie	Technische Ruimte	56,6 m²	0	0			
1436	Generator container	Industrie	Technische Ruimte	56,2 m²	0	0			
1437	Generator container	Industrie	Technische Ruimte	56,2 m²	0	0			
1438	Generator container	Industrie	Technische Ruimte	56,2 m²	0	0			
1439	Generator container	Industrie	Technische Ruimte	56,2 m²	0	0			
1440	Generator container	Industrie	Technische Ruimte	56,2 m²	0	0			
1441	Generator container	Industrie	Technische Ruimte	56,2 m²	0	0			
1442	Generator container	Industrie	Technische Ruimte	56,2 m²	0	0			
1443	Generator container	Industrie	Technische Ruimte	56,2 m²	0	0			
1444	Generator container	Industrie	Technische Ruimte	56,2 m²	0	0			
1445	Generator container	Industrie	Technische Ruimte	56,2 m²	0	0			
1446	Generator container	Industrie	Technische Ruimte	56,2 m²	0	0			
1447	Generator container	Industrie	Technische Ruimte	56,2 m²	0	0			
1448	Generator container	Industrie	Technische Ruimte	56,2 m²	0	0			
1449	Generator container	Industrie	Technische Ruimte	56,2 m²	0	0			
1450	Generator container	Industrie	Technische Ruimte	56,2 m²	0	0			
1451	Generator container	Industrie	Technische Ruimte	56,2 m²	0	0			
1452	Generator container	Industrie	Technische Ruimte	56,2 m²	0	0			
1453	Generator container	Industrie	Technische Ruimte	56,2 m²	0	0			
1454	Generator container	Industrie	Technische Ruimte	56,2 m²	0	0			
1455	Generator container	Industrie	Technische Ruimte	56,2 m²					