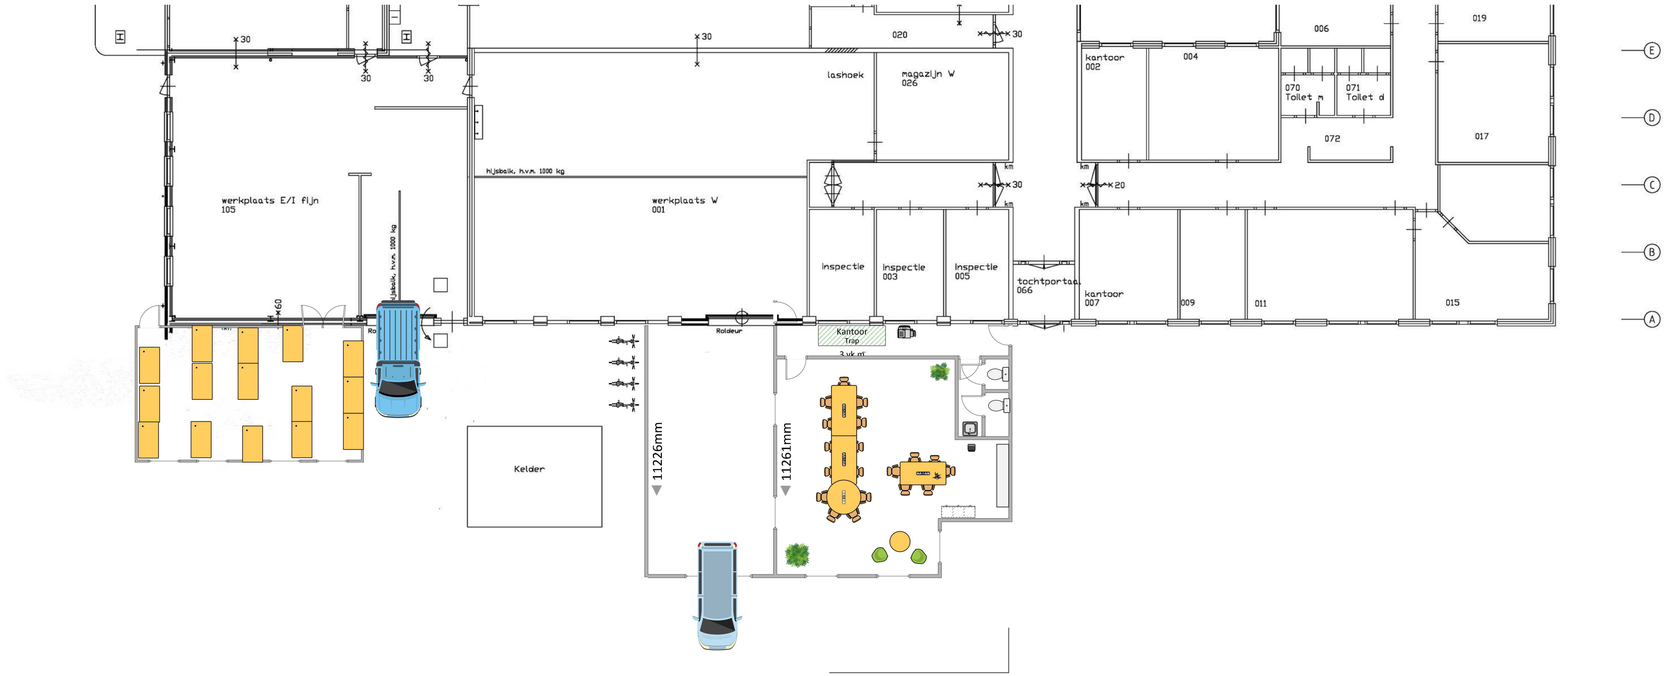

Plattegrond uitbreiding dienstengebouw